




SEZIONE S01
scala 1:50

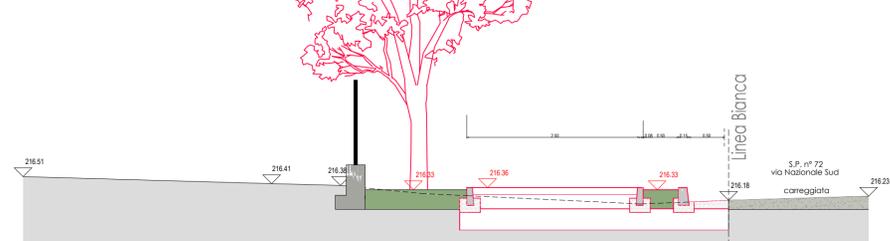


SEZIONE S05
scala 1:50

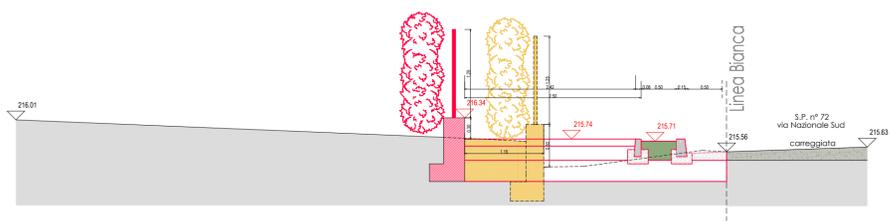


SEZIONE S02
scala 1:50

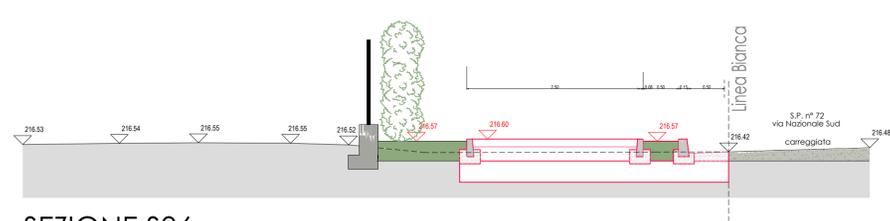

SEZIONE S06
scala 1:50

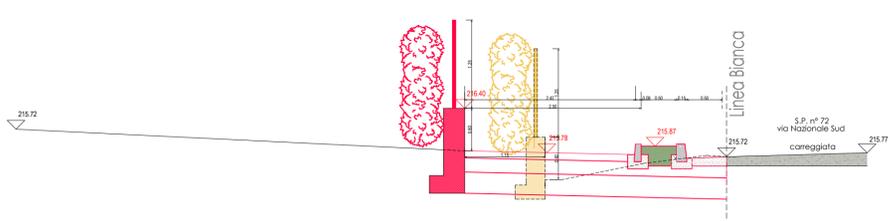

SEZIONE S03
scala 1:50

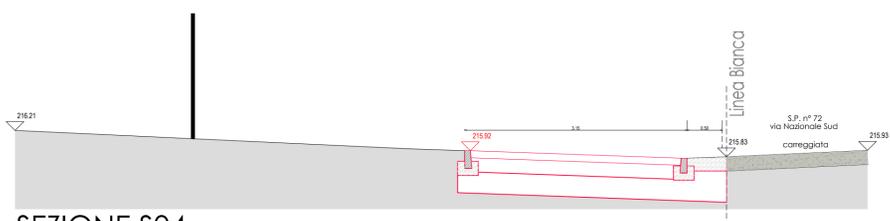

SEZIONE S04
scala 1:50



PLANIMETRIA
scala 1:200

LEGENDA

- +216.92 QUOTE ESISTENTI
- LINEA BIANCA RILEVATA
- TRATTO LINEA BIANCA ASSENTE
- TRATTO DI MARCIAPIEDE ESISTENTE
- AIUOLA ESISTENTE
- POSA SOLA PAVIMENTAZIONE
- PISTA CICLOPEDONALE IN PROGETTO
- AIUOLA IN PROGETTO
- POZZETTO ENEL
- CADITOIE IN PROGETTO
- POZZETTO ILLUMINAZIONE PUBBLICA
- POZZETTO IRRIGAZIONE
- LAMPIONI IN PROGETTO
- LAMPIONI ESISTENTI
- ✿ ALBERI ESISTENTI DA RIMUOVERE
- ✿ ALBERI IN PROGETTO
- ✿ ALBERI ESISTENTI
- SIEPI ESISTENTI DA RIMUOVERE
- SIEPI IN PROGETTO
- SIEPI ESISTENTI

 Beneficiario - Ente coordinatore PROVINCIA DI LECCO Direzione Organizzativa IV Protezione Civile - Trasporti e Mobilità - Viabilità	
Con il contributo di:  Regione Lombardia <small>DGR XI/3531 del 05/08/2020 cod.LC956KE</small>	 PCIR 3 Adda BREZZA SULL'ADDA <small>Itinerario cicloturistico</small>
Partner: <div style="display: flex; justify-content: space-around;">     </div>	
Tipo di intervento: ITINERARIO REGIONALE PCIR 3 "Adda" Tratto Colico - Abbazia Lariana <small>CUP B11B21000980002</small>	
 Il Dirigente Fabio Valsecchi Emanuela Rigamonti Maurizio Campana	 STUDIO DI INGEGNERIA Progettista: Ing. DIEGO TABACCHI 23823 COLICO (Lecco) - Via al Torrione, 8 - cell. 3351325520 e-mail diegotabacchi@diegotabacchi.it
 Progetto dell'ente attuatore: COMUNE DI COLICO Realizzazione di raccordo tra la pista ciclopedonale a lato SS36 e la viabilità Comunale	STRALCIO FUNZIONALE Pratica: T.23.01
PROGETTO DEFINITIVO	
Tav. PLANIMETRIA GENERALE DI PROGETTO a) - SEZIONI DI PROGETTO	
Data: 23/10/2023	Tav. 429
Agg. 1:	Agg. 2:
Agg. 3:	