

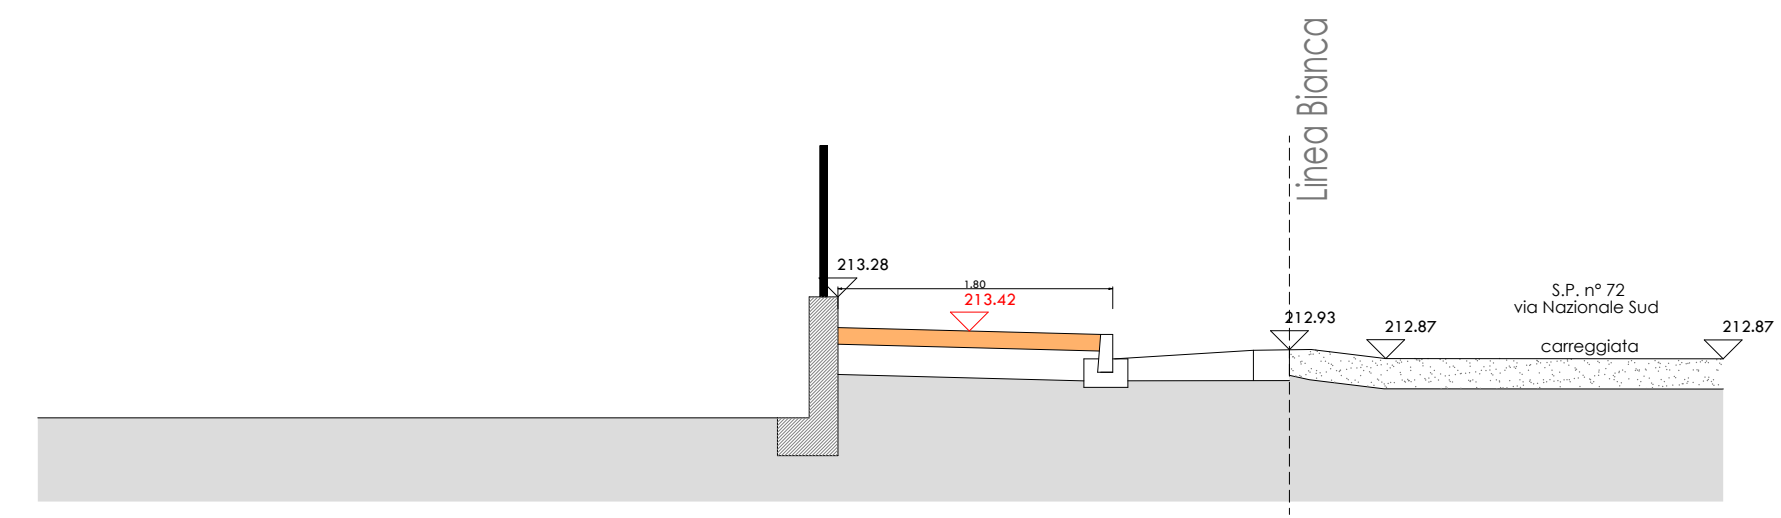
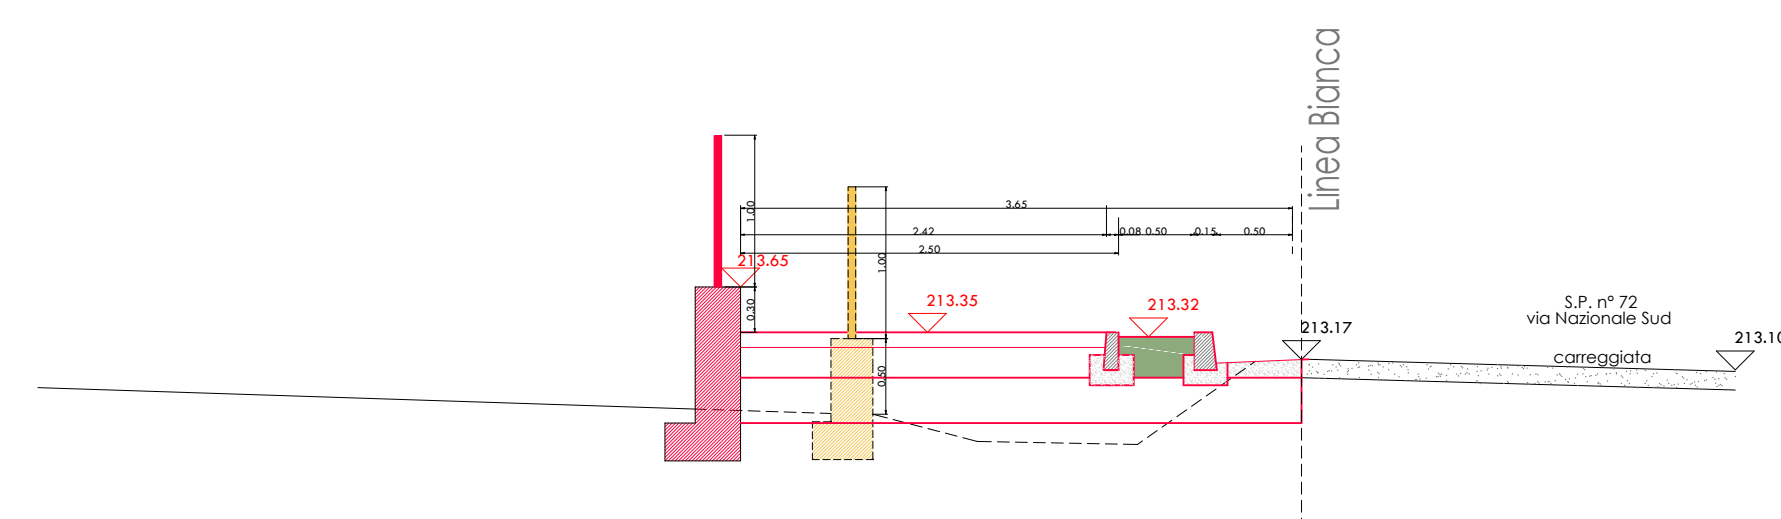
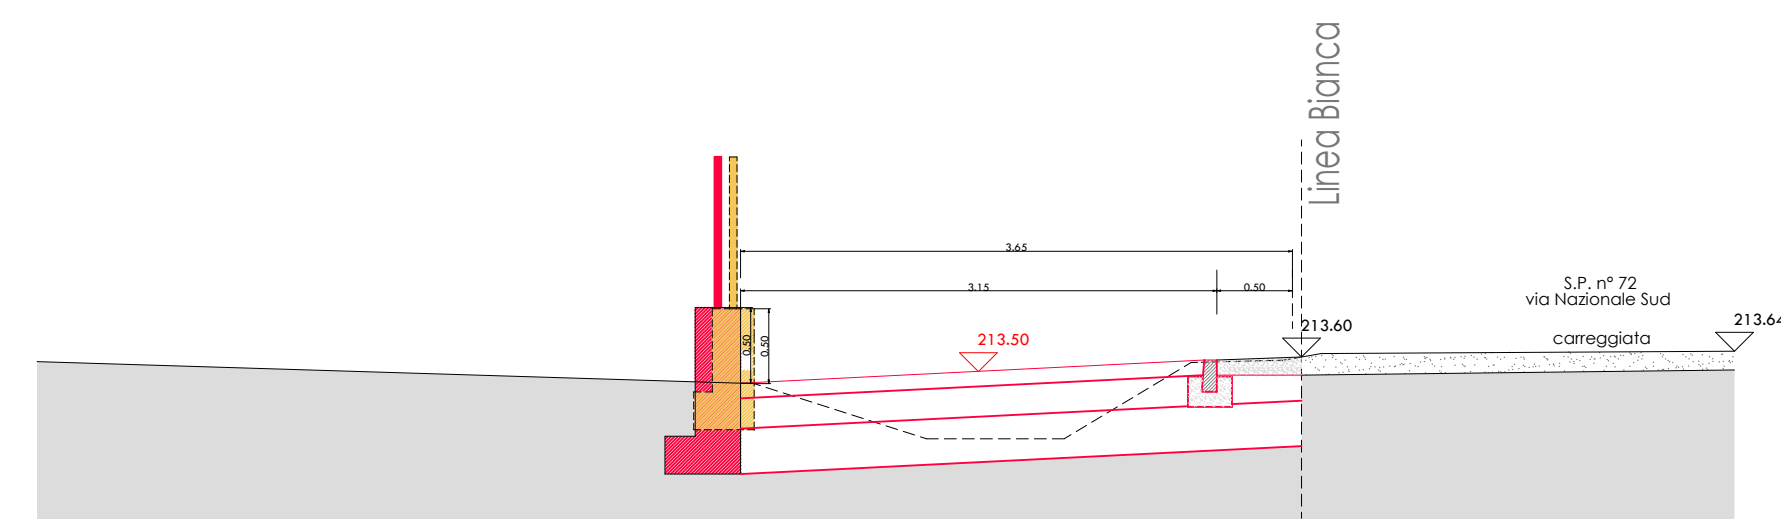


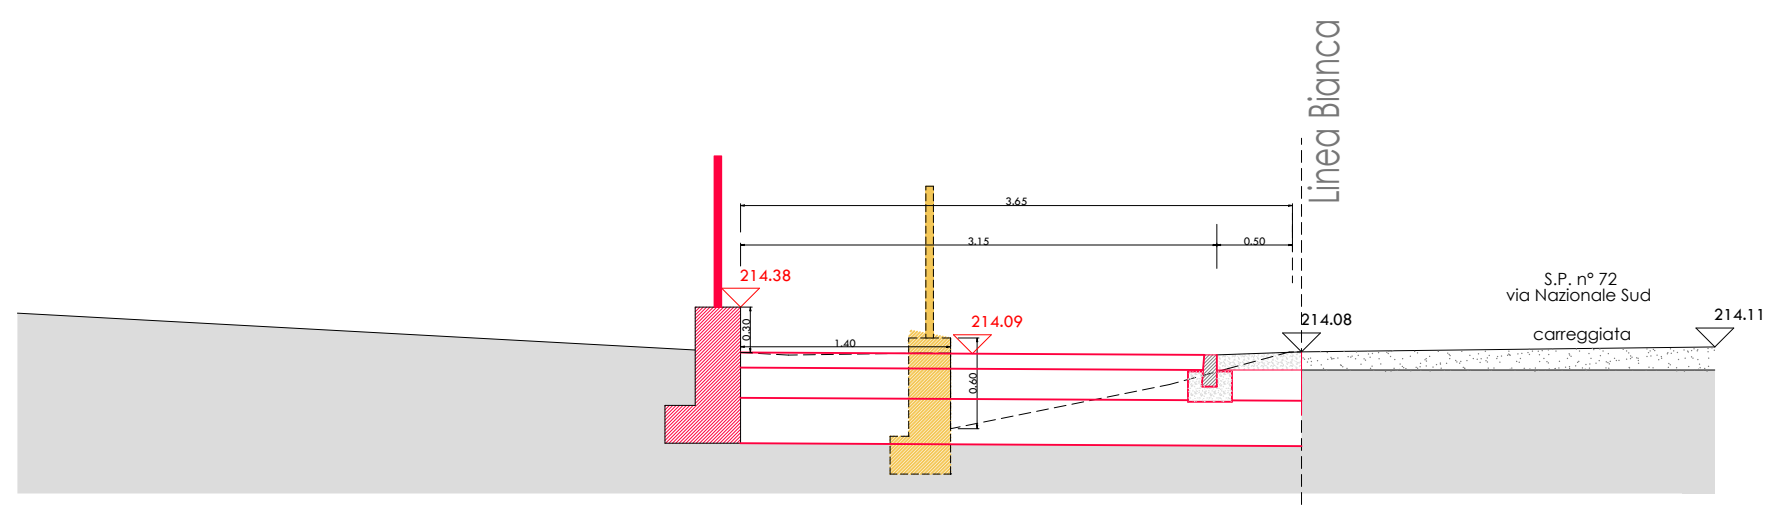


SEZIONE S22
scala 1:50

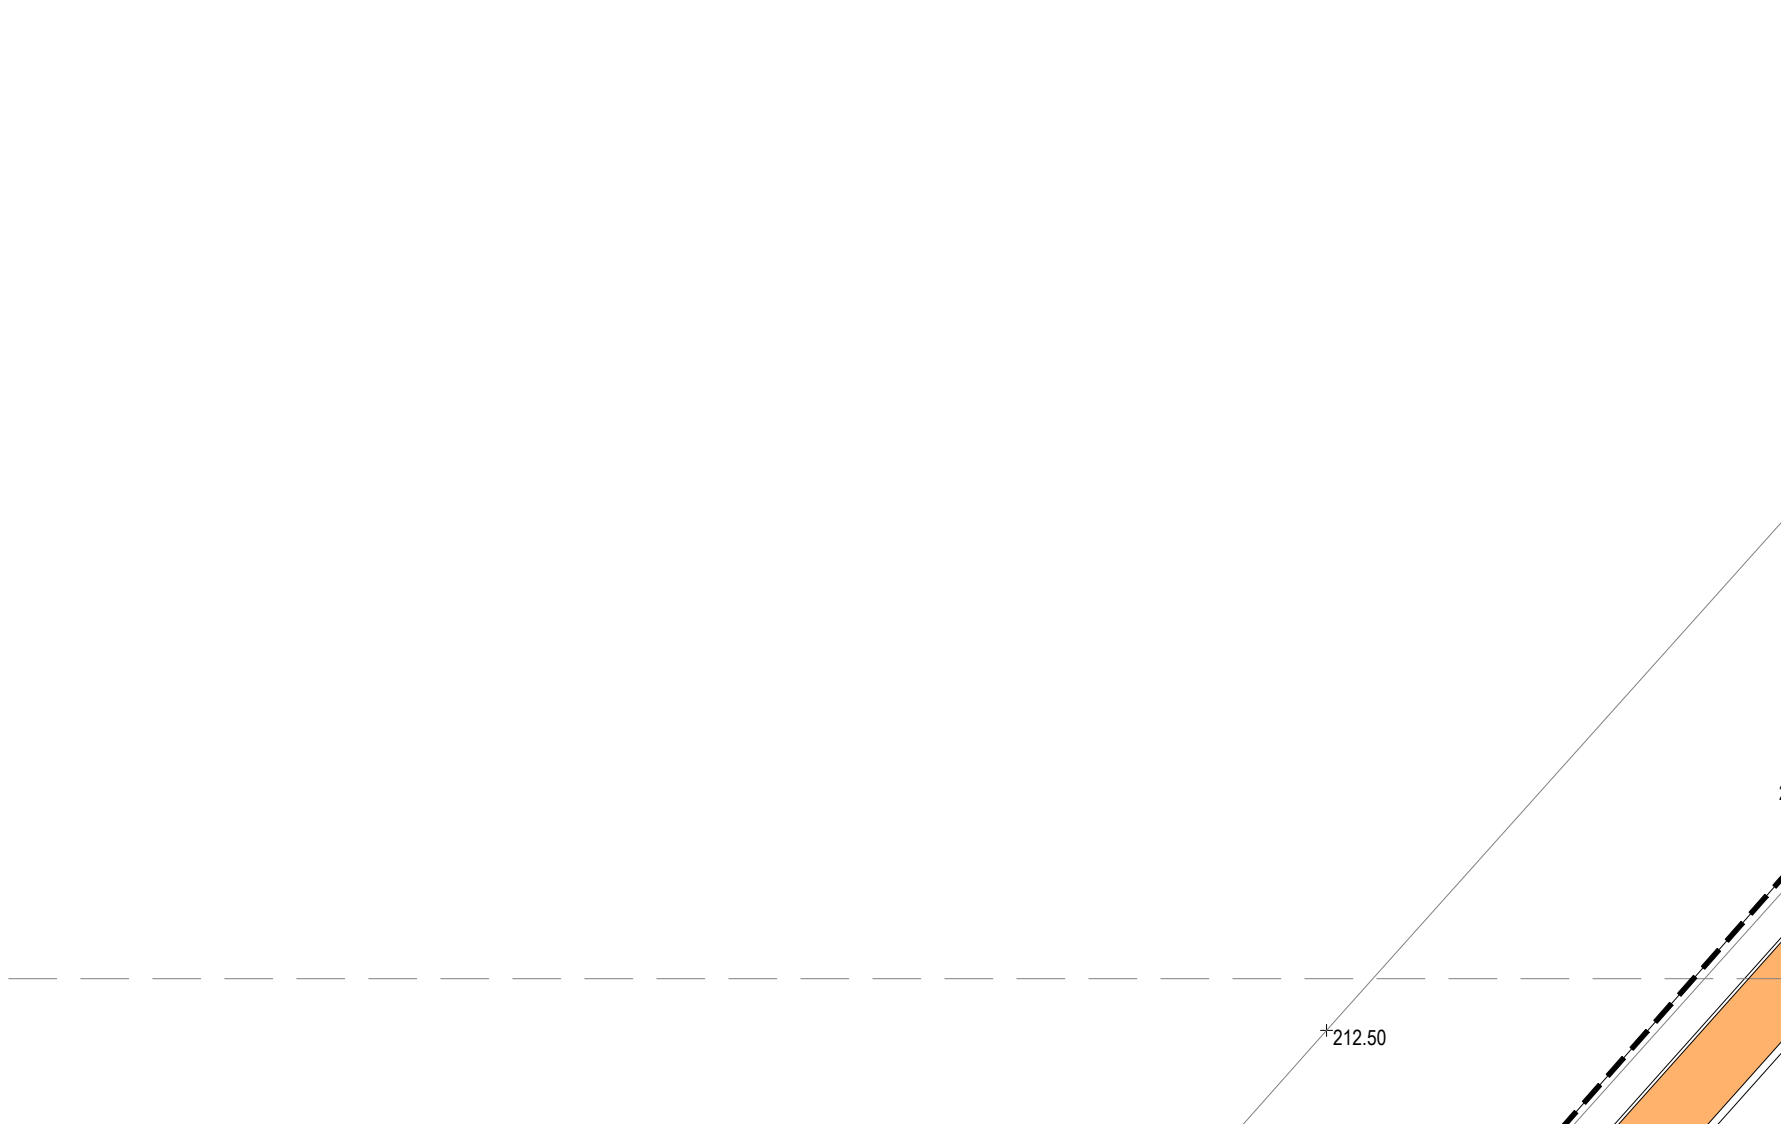

PLANIMETRIA
scala 1:200

- LEGENDA**
- QUOTE ESISTENTI
 - LINEA BIANCA RILEVATA
 - TRATTO LINEA BIANCA ASSENTE
 - TRATTO DI MARCIAPIEDE ESISTENTE
 - AIUOLA ESISTENTE
 - POSA SOLA PAVIMENTAZIONE
 - PISTA CICLOPEDONALE IN PROGETTO
 - AIUOLA IN PROGETTO
 - GRIGLIA RACCOLTA ACQUA IN PROGETTO
 - POZZETTO ENEL
 - CADITOIE IN PROGETTO
 - POZZETTO ILLUMINAZIONE PUBBLICA
 - POZZETTO IRRIGAZIONE
 - LAMPIONI IN PROGETTO
 - LAMPIONI ESISTENTI
 - ALBERI ESISTENTI DA RIMUOVERE
 - ALBERI IN PROGETTO
 - ALBERI ESISTENTI
 - SIEPI ESISTENTI DA RIMUOVERE
 - SIEPI IN PROGETTO
 - SIEPI ESISTENTI

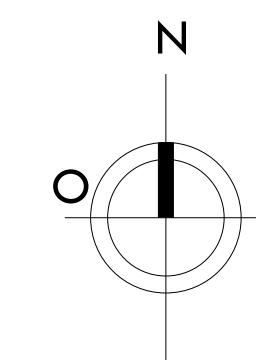

	Beneficiario - Ente coordinatore PROVINCIA DI LECCO Direzione Organizzativa IV Protezione Civile - Trasporti e Mobilità - Viabilità
Con il contributo di: DGR XI/3531 del 05/08/2020 cod.LC95BKE	PCIR 3 Adda BREZZA SULL'ADDA <i>Itinerario cicloturistico</i>
Partner: Comune di Abbadia L. Comune di Bellano Comune di Dervio Comune di Colico	Tipo di intervento: ITINERARIO REGIONALE PCIR 3 "Adda" Tratto Colico - Abbadia Lariana CUP B11B21000980002
 Il Dirigente Fabio Valsecchi Emanuela Rigamonti Maurizia Campana LDA Livio Dell'oro Architetto GAPPO Lecco n. 532 www.bredaadda.com info@bredaadda.com	 STUDIO DI INGEGNERIA Progettista Ing. Fabio Valsecchi 23823 COLICO (Lecco) - Via del Torrone, 8 - cell. 3351325520 e-mail: diegatabacchi@diegatabacchi.it
 Progetto dell'ente attuatore: COMUNE DI COLICO Realizzazione di raccordo tra la pista ciclopedonale a lato SS36 e la viabilità Comunale	Pratica: T.23.01
PROGETTO DEFINITIVO	
Tav. PLANIMETRIA GENERALE DI PROGETTO d) - SEZIONI DI PROGETTO	
Data: 23/10/2023	Agg. 1:
Agg. 2: 	Agg. 3: