



SEZIONE S27  
scala 1:50

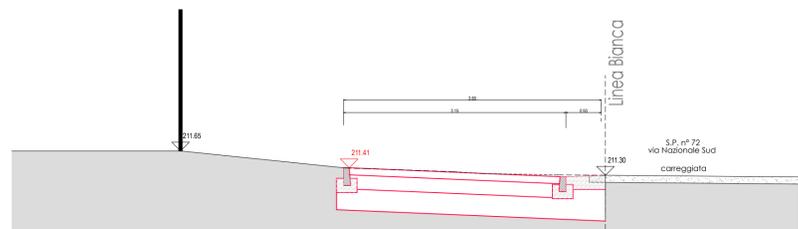

SEZIONE S28  
scala 1:50



SEZIONE S29  
scala 1:50

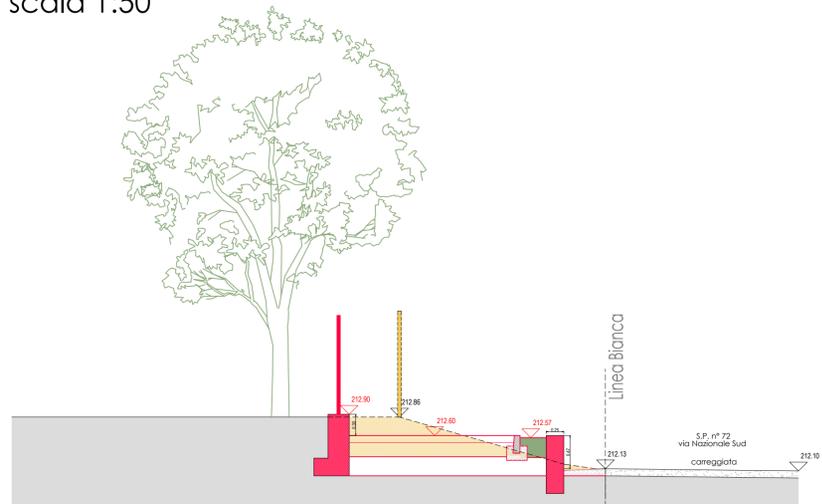

SEZIONE S30  
scala 1:50





PLANIMETRIA  
scala 1:200

LEGENDA

- +216.92 QUOTE ESISTENTI
- LINEA BIANCA RILEVATA
- - - - TRATTO LINEA BIANCA ASSENTE
- ▨ TRATTO DI MARCIAPIEDE ESISTENTE
- ▨ AIUOLA ESISTENTE
- ▨ PISTA CICLOPEDONALE IN PROGETTO
- ▨ AIUOLA IN PROGETTO
- ▨ POZZETTO ENEL
- ▨ CADITOIE IN PROGETTO
- ▨ POZZETTO ILLUMINAZIONE PUBBLICA
- ▨ POZZETTO IRRIGAZIONE
- LAMPIONI IN PROGETTO
- LAMPIONI ESISTENTI
- ALBERI ESISTENTI DA RIMUOVERE
- ALBERI IN PROGETTO
- ALBERI ESISTENTI
- ▨ SIEPI ESISTENTI DA RIMUOVERE
- ▨ SIEPI IN PROGETTO
- ▨ SIEPI ESISTENTI

SEZIONE S31  
scala 1:50

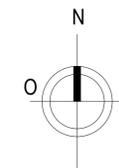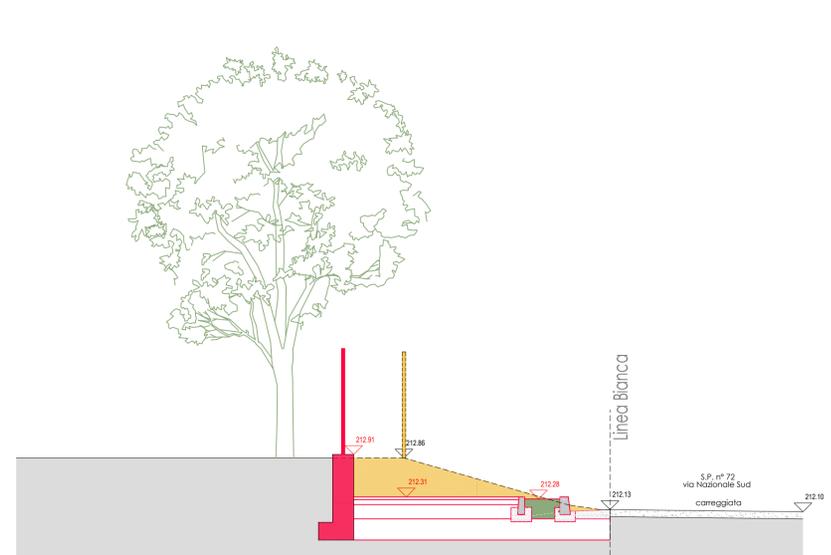

 <p>Beneficiario - Ente coordinatore <b>PROVINCIA DI LECCO</b> Direzione Organizzativa IV Protezione Civile - Trasporti e Mobilità - Viabilità</p>	
<p>Con il contributo di:</p>  <p><b>Regione Lombardia</b> DGR XI/3531 del 05/08/2020 cod.LC956KE</p>	<p>PCIR 3 Adda <b>BREZZA</b> SULL'ADDA</p> <p><i>Itinerario cicloturistico</i></p> 
<p>Partner:</p>  <p>Comune di Abbadia L. Comune di Bellano Comune di Dervio Comune di Colico</p>	
<p>Tipo di intervento:</p> <p><b>ITINERARIO REGIONALE PCIR 3 "Adda"</b> <b>Tratto Colico - Abbadia Lariana</b> CUP B1.1B21.000980002</p> 	
<p>Il Dirigente Fabio Valsecchi Emanuela Rigamonti Maurizia Campana</p>  <p>LDA Livio Dell'oro Architetto</p>  <p>049/PC Lecco n. 202 www.abbadialariana.com www.ladabrezza.com</p>	<p>STUDIO DI INGEGNERIA Progettista: Ing. DIEGO TABACCHI 23823 COLICO (Lecco) Via di Taranta, 8 - cell. 3351325520 e-mail diegotabacchi@diegotabacchi.it</p> 
<p>Progetto dell'ente attuatore: <b>COMUNE DI COLICO</b></p> <p>Realizzazione di raccordo tra la pista ciclopedonale a lato SS36 e la viabilità Comunale</p>	<p>STRALCIO FUNZIONALE</p> <p>Pratica: <b>T.23.01</b></p>
<p><b>PROGETTO DEFINITIVO</b></p> <p>Tav. <b>PLANIMETRIA GENERALE DI PROGETTO g) - SEZIONI DI PROGETTO</b></p> <p>Tav. <b>435</b></p>	
<p>Data: <b>23/10/2023</b></p>	<p>Agg. 1:      Agg. 2:      Agg. 3:</p>