

ORDINE			DATI ANAGRAFICI				DATI CATASTALI										SUPERFICIE ESPROPRIO	
SCHEDA	N.DITTA	N ORD.	DITTA		CODICE FISCALE / PARTITA IVA	TITOLARITA'	QUOTA	FG	MAPPALE	SUB	SUPERFICIE			QUALITA' DA VISURA	CLASSE	REDDITO		
			(nominativo o denominazione)								ha	a	ca			dom.		agr.

A	1	N.1			proprietà	1/2	110	20704	1,2		6	30	ENTE URBANO				13,00 mq
		N.2			proprietà	1/2											
	2	N.3			proprietà	1/2	110	22884	701		12	95	ENTE URBANO				15,00 mq
		N.4			proprietà	1/2											
	3	N.5			proprietà	1/2	110	22223	701,702		7	15	ENTE URBANO				27,00 mq

B	4	N.6			proprietà	int	109	3252	719		6	95	ENTE URBANO				13,00 mq
	5	N.7			proprietà	int	109	19437				30	CORTILE				0,00 mq
		N.8			proprietà	int	109	13498	701		4	41	ENTE URBANO				0,00 mq
	6	N.9			proprietà	1/2	109	3254	4		9	10	ENTE URBANO				0,00 mq
		N.10			proprietà	1/2											0,00 mq
	7	N.11			proprietà	1/2	109	3257	501,502,503, 504		13	10	ENTE URBANO				0,00 mq
		N.12			proprietà	1/2											0,00 mq
	8	N.13			nuda proprietà	1/2	109	3262	704		16	10	ENTE URBANO				0,00 mq
		N.14			usufrutto	1/2											0,00 mq
	9	N.15			proprietà	int	109	3266	701		6	90	ENTE URBANO				0,00 mq

C	10	N.16			proprietà	int	109	21931	702		8	50	ENTE URBANO				0,00 mq
	11	N.17			proprietà	1/3	109	3271	705		13	0	ENTE URBANO				0,00 mq
		N.18			proprietà	1/3											0,00 mq
		N.19			proprietà	1/3											0,00 mq
	12	N.20			proprietà	int	109	3275			3	20	SEMINATIVO ARB.	3	€ 0,83	€ 1,49	0,00 mq
		N.21			Proprieta'	int	109	8254			3	90	SEMINATIVO ARB.	3	€ 1,01	€ 1,81	0,00 mq
		N.22			Proprieta'	int	109	15009			1	20	SEMINATIVO ARB.	3	€ 0,31	€ 0,56	0,00 mq
	13	N.23			Proprieta'	int	109	15010					SEMIN ARBOR	3	€ 0,77	€ 1,39	0,00 mq
	14	N.24			Proprieta'	int	109	3277	1		3	60	ENTE URBANO				3,00 mq
		N.25				int	109	3278			3	0	ENTE URBANO				6,00 mq
	15	N.26			Proprieta'	int	109	13840	702		16	90	ENTE URBANO				14,00 mq

D	16	N.27			Proprieta'	3/4	115	3286	1		13	40	ENTE URBANO				66,00 mq
		N.28			Proprieta'	1/4											
		N.29			Proprieta'	int			115	701							
	17	N.30			Proprieta'	int	115	3287			8	30	ENTE URBANO				51,00 mq
	18	COMPLESSO RESIDENZIALE					115	19664			31	48	ENTE URBANO				77,00 mq
		N.31			Proprieta'												
		N.32			Nuda proprieta'												
		N.33			Usufrutto												
		N.34			Nuda proprieta'												
		N.35			Proprieta'												
		N.36			Proprieta'												
		N.37			Proprieta'												
		N.38			Proprieta'												
		N.39			Proprieta'												
N.40			Proprieta'														
N.41			Proprieta'														

ORDINE			DATI ANAGRAFICI				DATI CATASTALI										SUPERFICIE ESPROPRIO	
SCHEDA	N.DITTA	N.ORD.	DITTA	CODICE FISCALE / PARTITA IVA	TITOLARITA'	QUOTA	FG	MAPPALE	SUB	SUPERFICIE			QUALITA' DA VISURA	CLASSE	REDDITO			
			(nominativo o denominazione)							ha	a	ca			dom.	agr.		
		N.42			Proprieta'													
		N.43			Proprieta'													
		N.44			Proprieta'													
		N.45			Proprieta'													
	19	N.46			Proprieta'	int	115	8255			6	60	ENTE URBANO				56,00mq	
		N.47			Proprieta'		115	3289			2	90	SEMINATIVO ARB.	2	€ 1,27	€ 1,50	26,00mq	
	20	N.48			proprietà	1/2	115	23977			4	96	SEMINATIVO ARB.	3	€ 1,28	€ 2,31	45,00 mq	
		N.49			proprietà	1/2												
	21	N.50				Proprieta'	int	115	23978			4	96	SEMINATIVO ARB.	3	€ 1,28	€ 2,31	60,00 mq

22																	
E	22	N.51			Proprieta'	int	115	3311	2		2	60	ENTE URBANO			32,00mq	
		N.52			Proprieta'		115	3313			1	90	SEMINATIVO ARB.	2	€ 0,83	€ 0,98	12,00 mq
		N.53			Proprieta'		115	3314	3		5	70	ENTE URBANO				94,00 mq

F	23	N.54			Proprieta'	1/9	115	3355	2		6	75	ENTE URBANO					0,00 mq
		N.55			Proprieta'	2/3												
		N.56			Proprieta'	1/9												
		N.57			Proprieta'	1/9												
	COMPLESSO RESIDENZIALE						115	20771					ENTE URBANO					0,00 mq
	N.58			Proprieta'														
	N.59			Proprieta'														
	N.60			Proprieta'														
	N.61			Proprieta'														
	N.62			Proprieta'														
	N.63			Proprieta'														
	N.64			Proprieta'														
	N.65			Proprieta'														
	N.66			Proprieta'														
	N.67			Proprieta'														
	N.68			Proprieta'														
	N.69			Proprieta'														
	N.70			Proprieta'														
	N.71			Proprieta'														
	N.72			Proprieta'														
	N.73			Proprieta'														
	N.74			Proprieta'														
	N.75			Proprieta'														
	N.76			Proprieta'														
	24	N.77			Proprieta'													
		N.78			Proprieta'													
		N.79			Proprieta'													
		N.80			Proprieta'													
N.81				Proprieta'														
N.82				Proprieta'														
N.83				Proprieta'														

ORDINE			DATI ANAGRAFICI				DATI CATASTALI										SUPERFICIE ESPROPRIO
SCHEDA	N.DITTA	N ORD.	DITTA	CODICE FISCALE / PARTITA IVA	TITOLARITA'	QUOTA	FG	MAPPALE	SUB	SUPERFICIE			QUALITA' DA VISURA	CLASSE	REDDITO		
			(nominativo o denominazione)							ha	a	ca			dom.	agr.	
		N.84			Proprieta'												
		N.85			Proprieta'												
		N.86			Proprieta'												
		N.87			Proprieta'												
		N.88			Proprieta'												
		N.89			Proprieta'												
		N.90			Proprieta'												
		N.91			Proprieta'												
		N.92			Proprieta'												
		N.93			Proprieta'												
		N.94			Proprieta'												
		N.95			Proprieta'												
		N.96			Proprieta'												
		N.97			Proprieta'												
		N.98			Proprieta'												
25	N.99			Proprieta'	1/2	115	3359	705		2	30	SEMINATIVO	1	1,31	1,31	0,00 mq	
	N.100			Proprieta'	1/4												
	N.101			Proprieta'	1/4												


G	26	N.102				Proprieta'		115	21555			12	20	ENTE URBANO				0,00 mq
		N.103				Proprieta'												
		N.104				Proprieta'												
		N.105				Proprieta'												
		N.106				Proprieta'												
		N.107				Proprieta'												
		N.108				Proprieta'												
		N.109				Proprieta'												
		N.110				Proprieta'												
		N.111				Proprieta'												
		N.112				Proprieta'												
		N.113				Proprieta'												
		N.114				Proprieta'												
	29	N.117				Proprieta'	int	115	3381			2	30	SEMINATIVO ARB.	1	€ 1,31	€ 1,31	16,00 mq
	30	N.118				Proprieta'	int	115	20814			18	50	SEMINATIVO ARB.	1	€ 10,25	€ 10,25	151,00 mq

H	31	N.119				Proprieta'	int	115	25333			64	50	SEMINATIVO ARB.	1	€ 36,64	€ 36,64	10,00 mq
	32	N.120						115	3376	vari		15	60	ENTE URBANO				0,00 mq
	33	N.121				Proprieta'	int	115	13532	3		14	63	ENTE URBANO				32,00 mq

I	34	N.122				Proprieta'	int	115	18760			3	2	SEMINATIVO ARB.	3	€ 0,78	€ 1,40	0,00 mq
	35	N.123				Proprieta'	int	115	20048	701		14	14	ENTE URBANO				0,00 mq

SCHEMA A



PIANO PARTICELLARE D'ESPROPRIO COMUNE DI COLICO FG 110

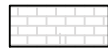

pista ciclabile in progetto




superficie d'esproprio

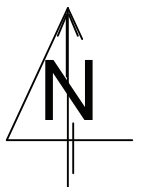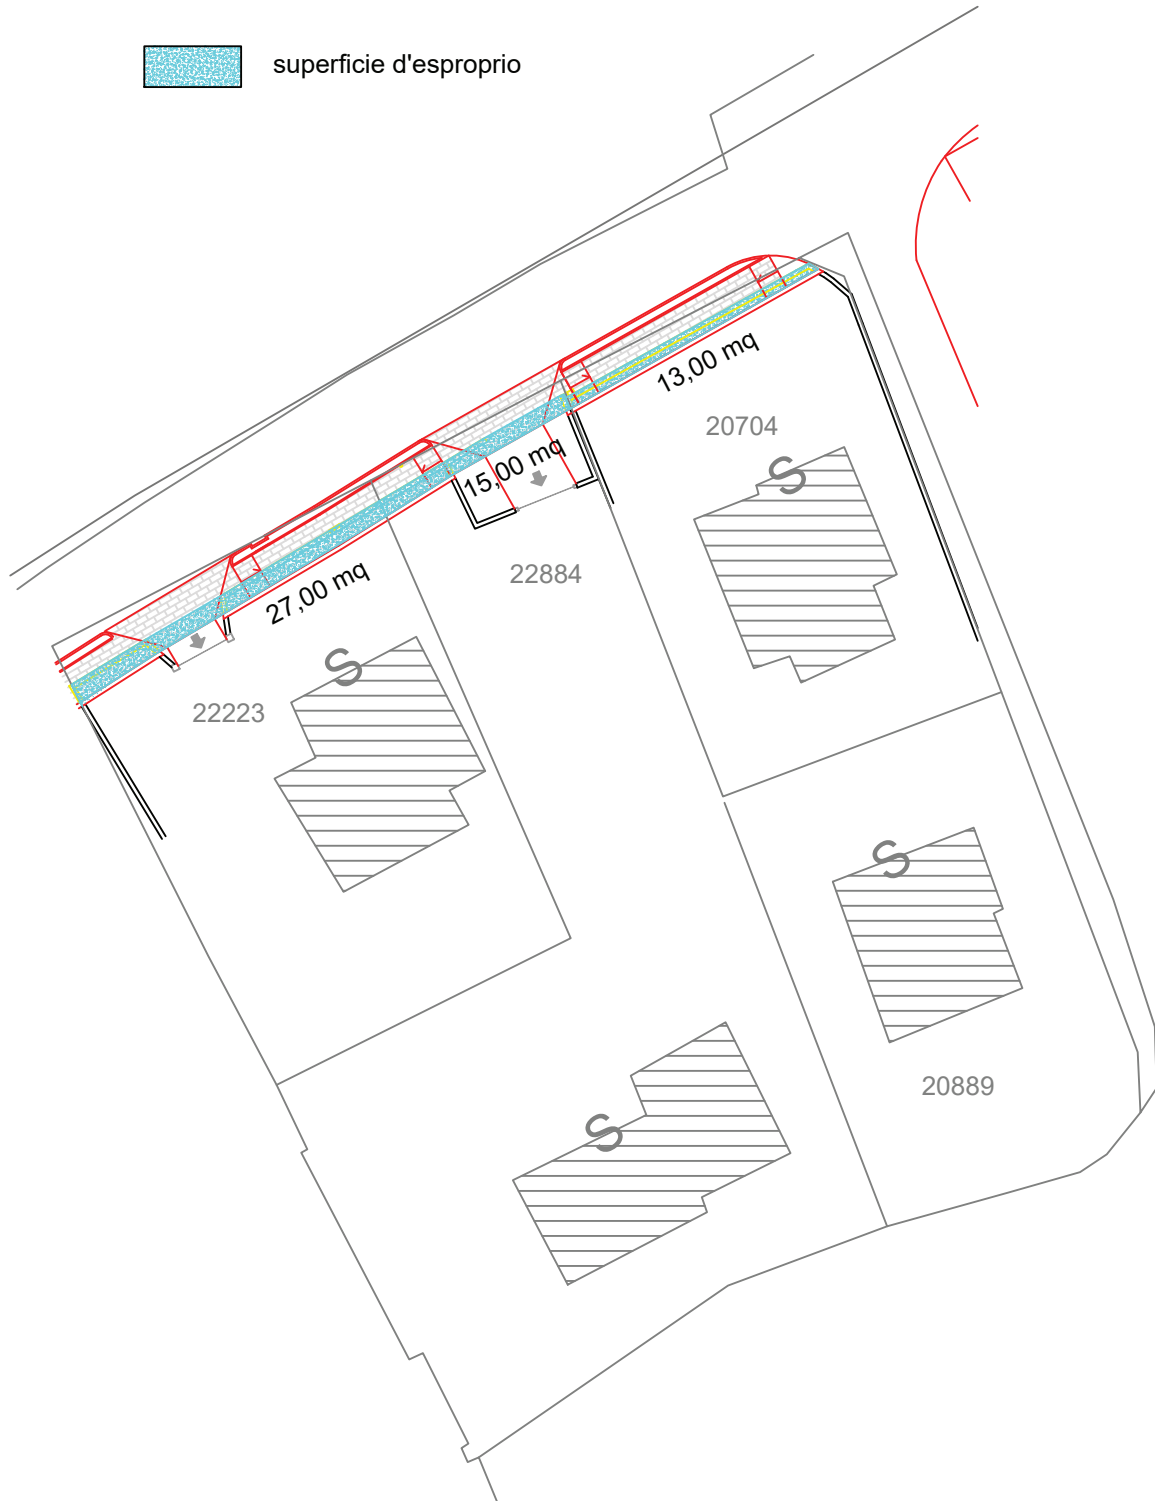

SCHEMA B


PIANO PARTICELLARE D'ESPROPRIO COMUNE DI COLICO FG 109

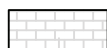

pista ciclabile in progetto





superficie d'esproprio

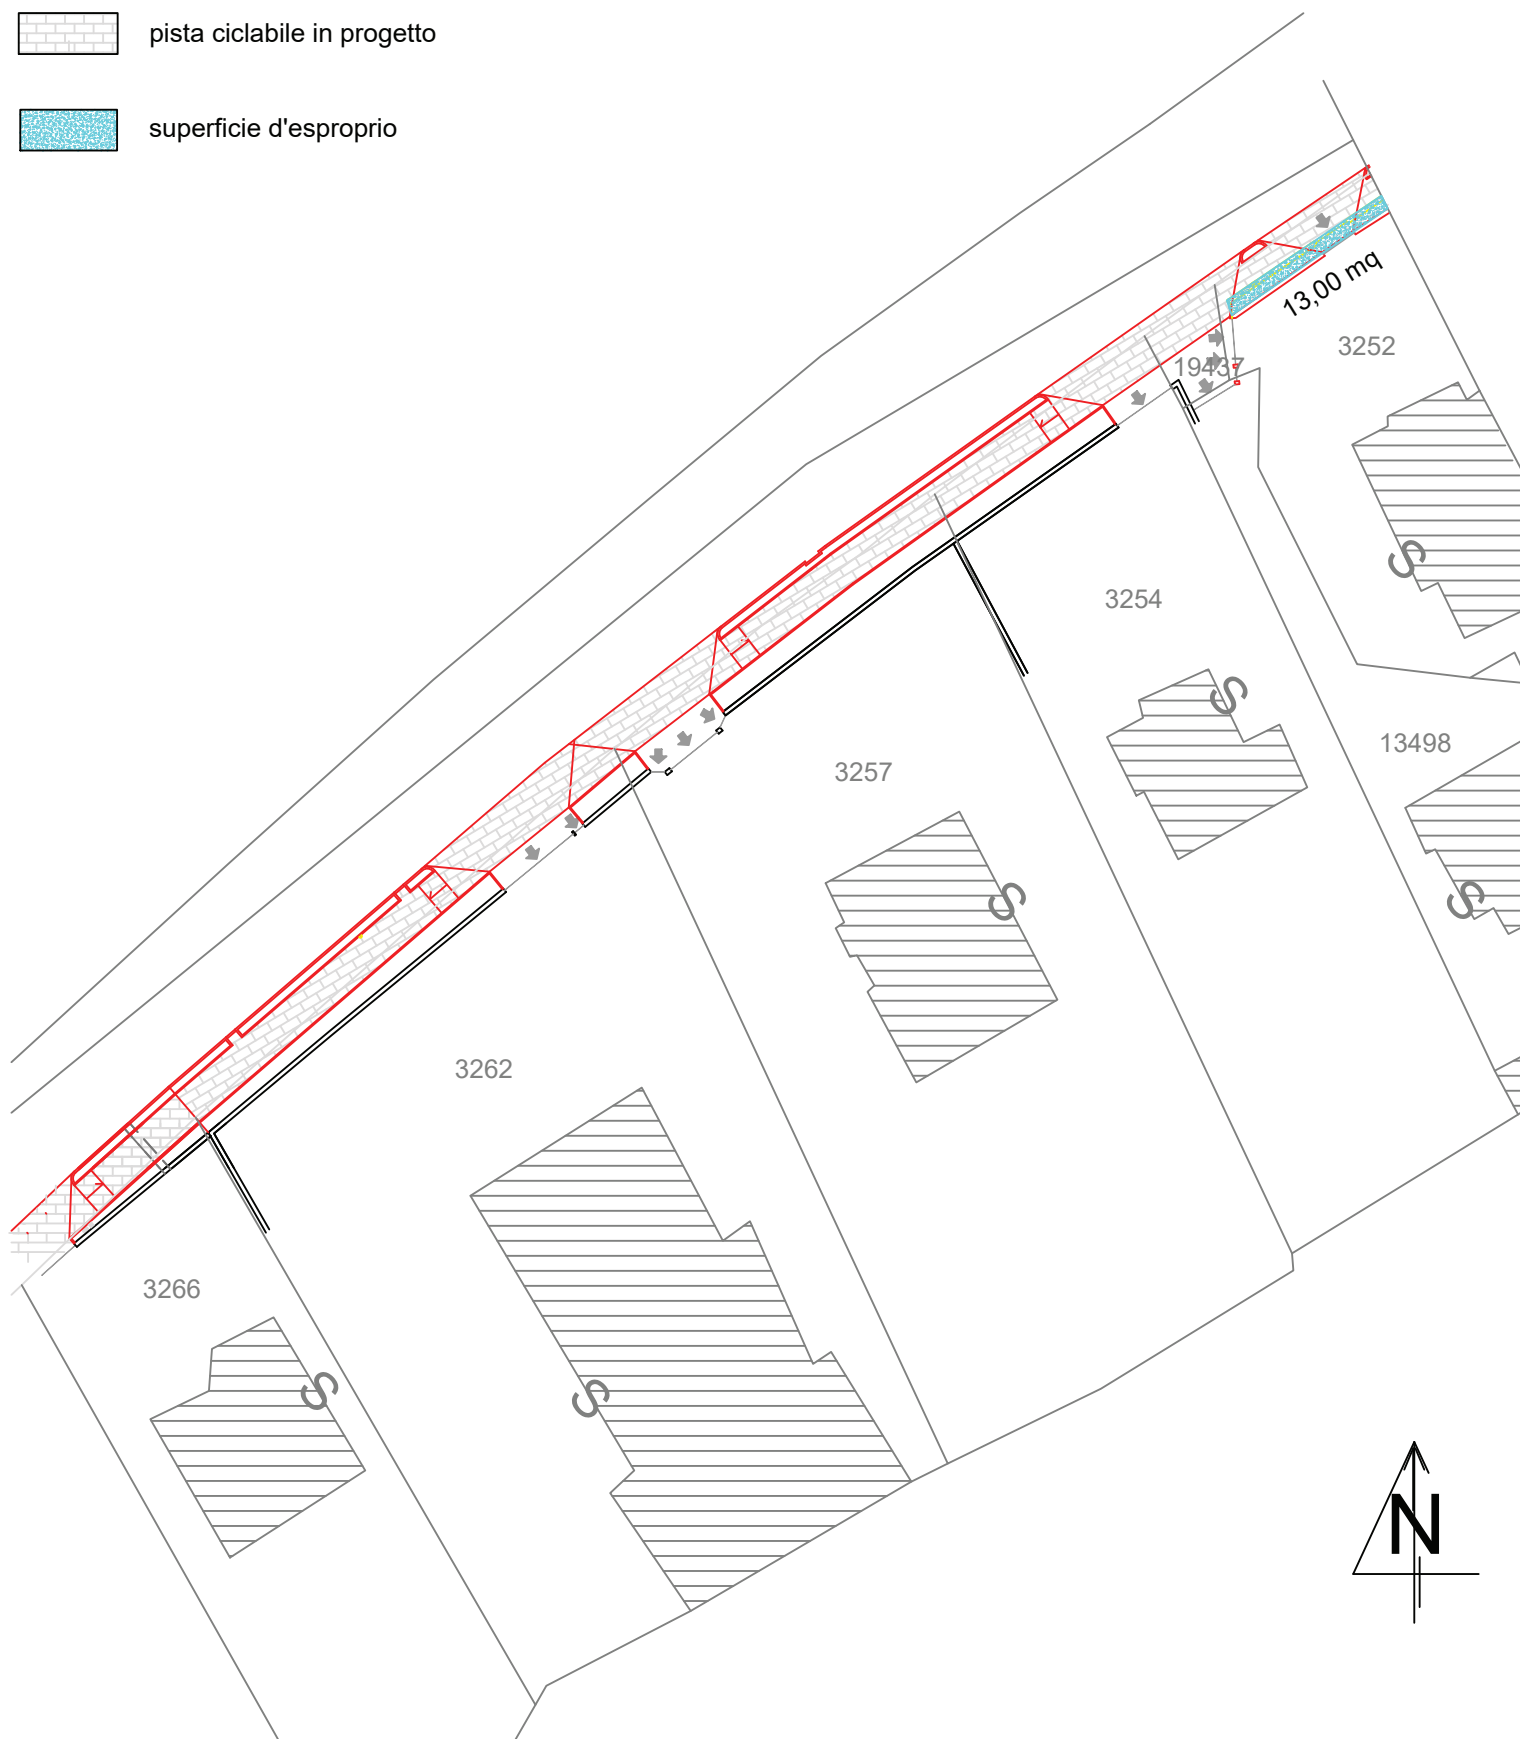

SCHEMA C


PIANO PARTICELLARE D'ESPROPRIO COMUNE DI COLICO FG 109

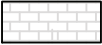-  pista ciclabile in progetto
-  superficie d'esproprio
-  proprietà comune di Colico

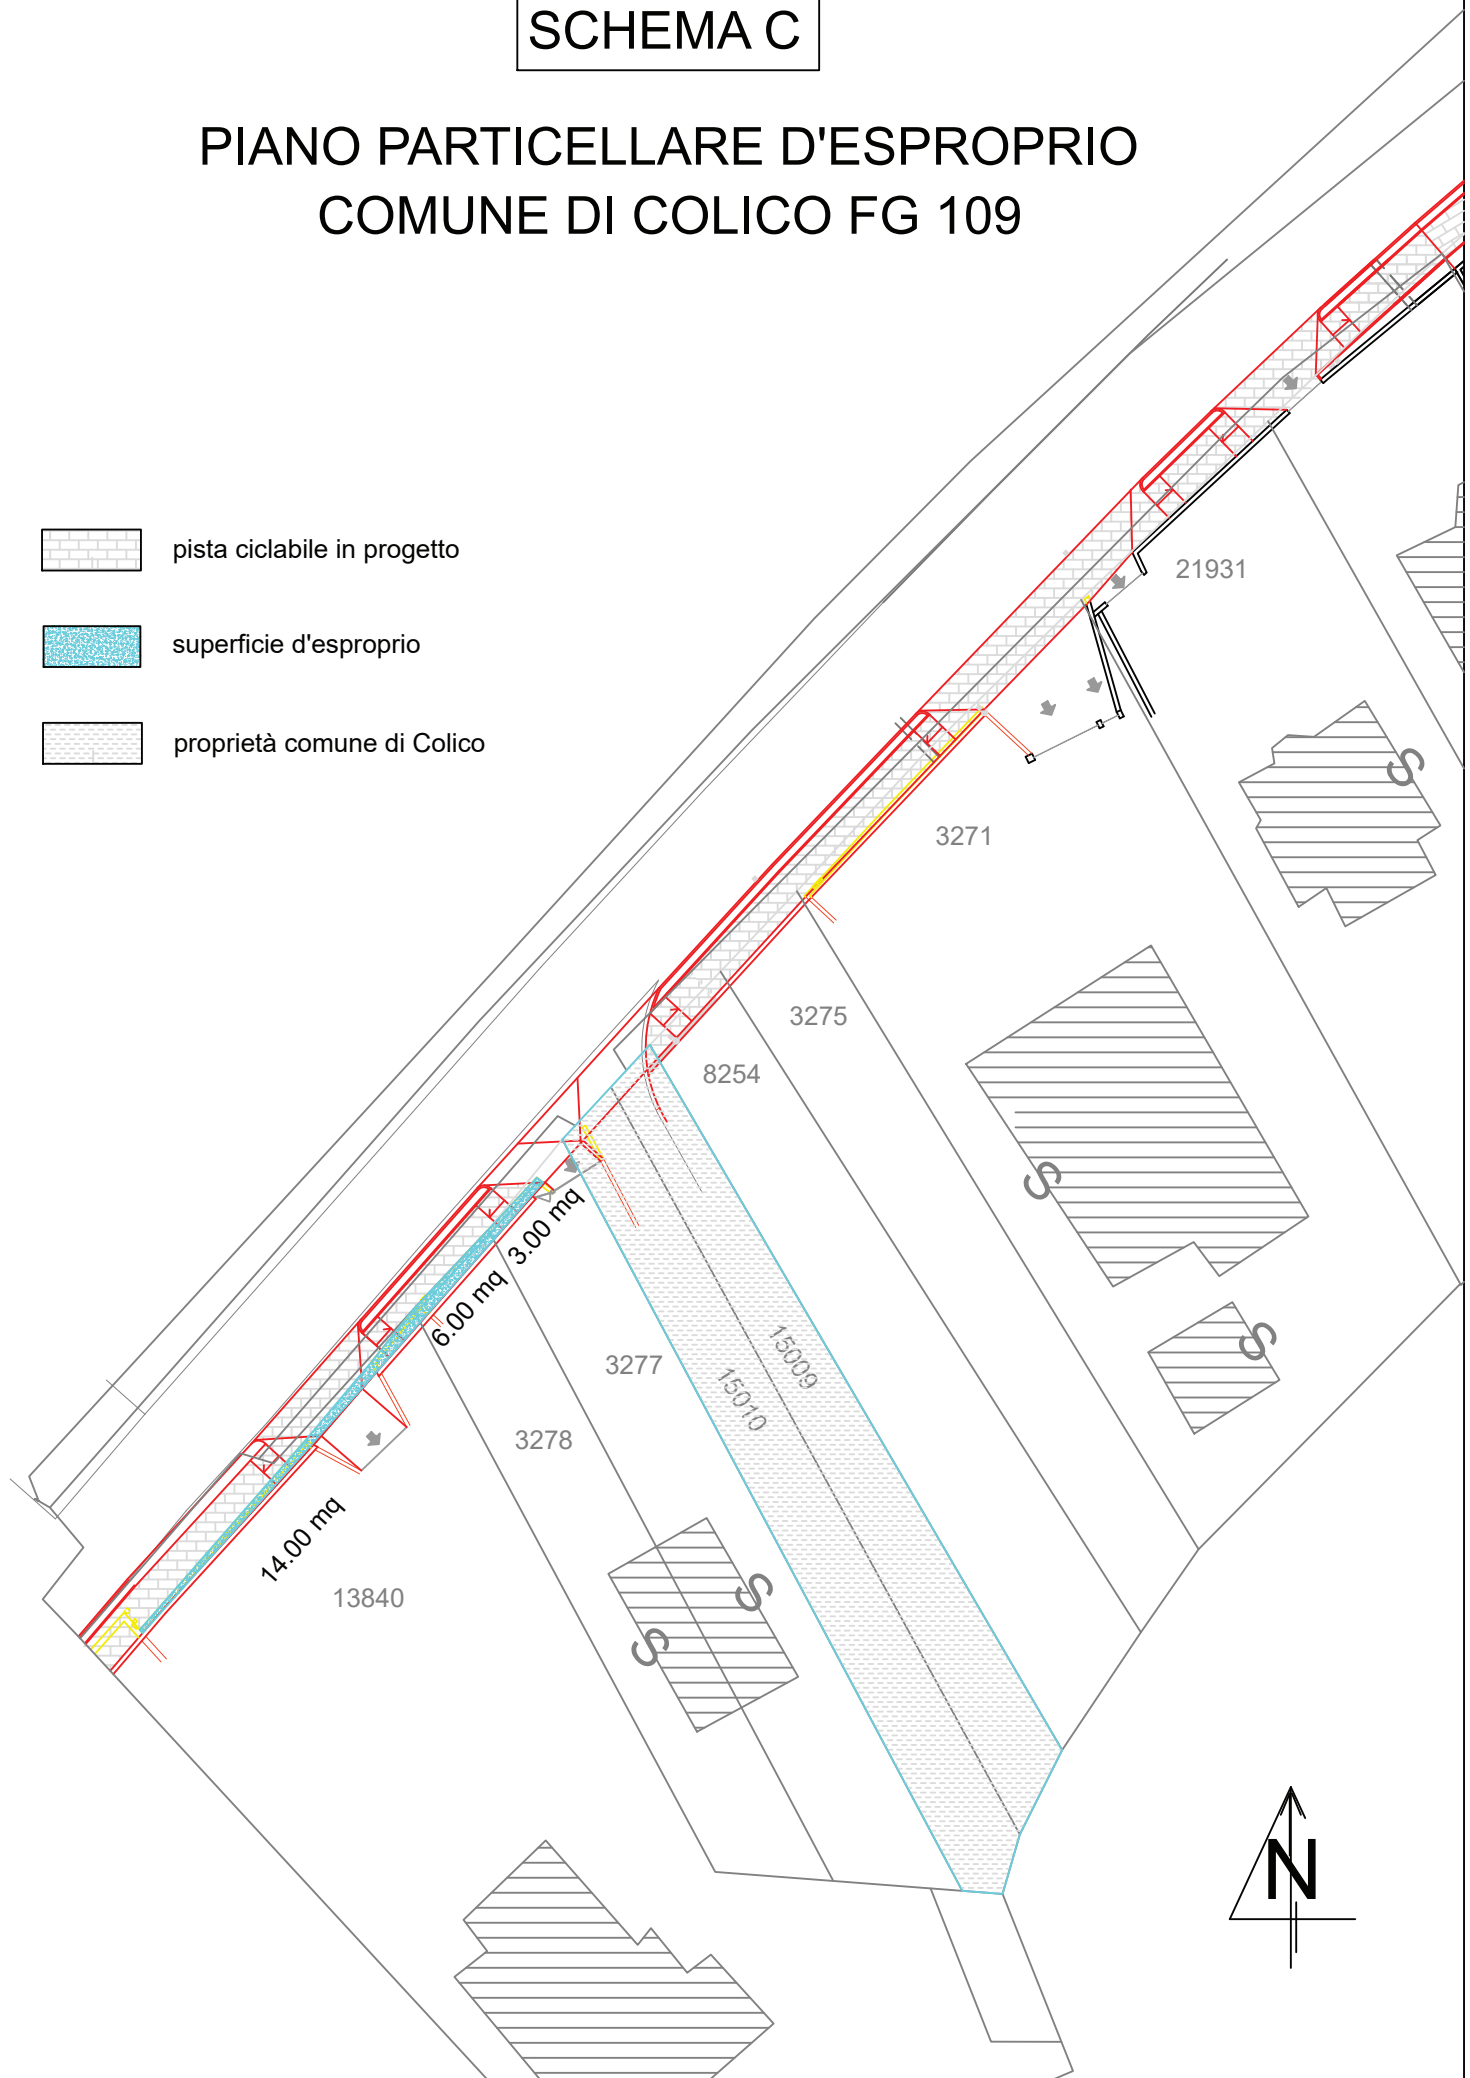

SCHEMA D


PIANO PARTICELLARE D'ESPROPRIO COMUNE DI COLICO FG 115

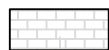

pista ciclabile in progetto




superficie d'esproprio

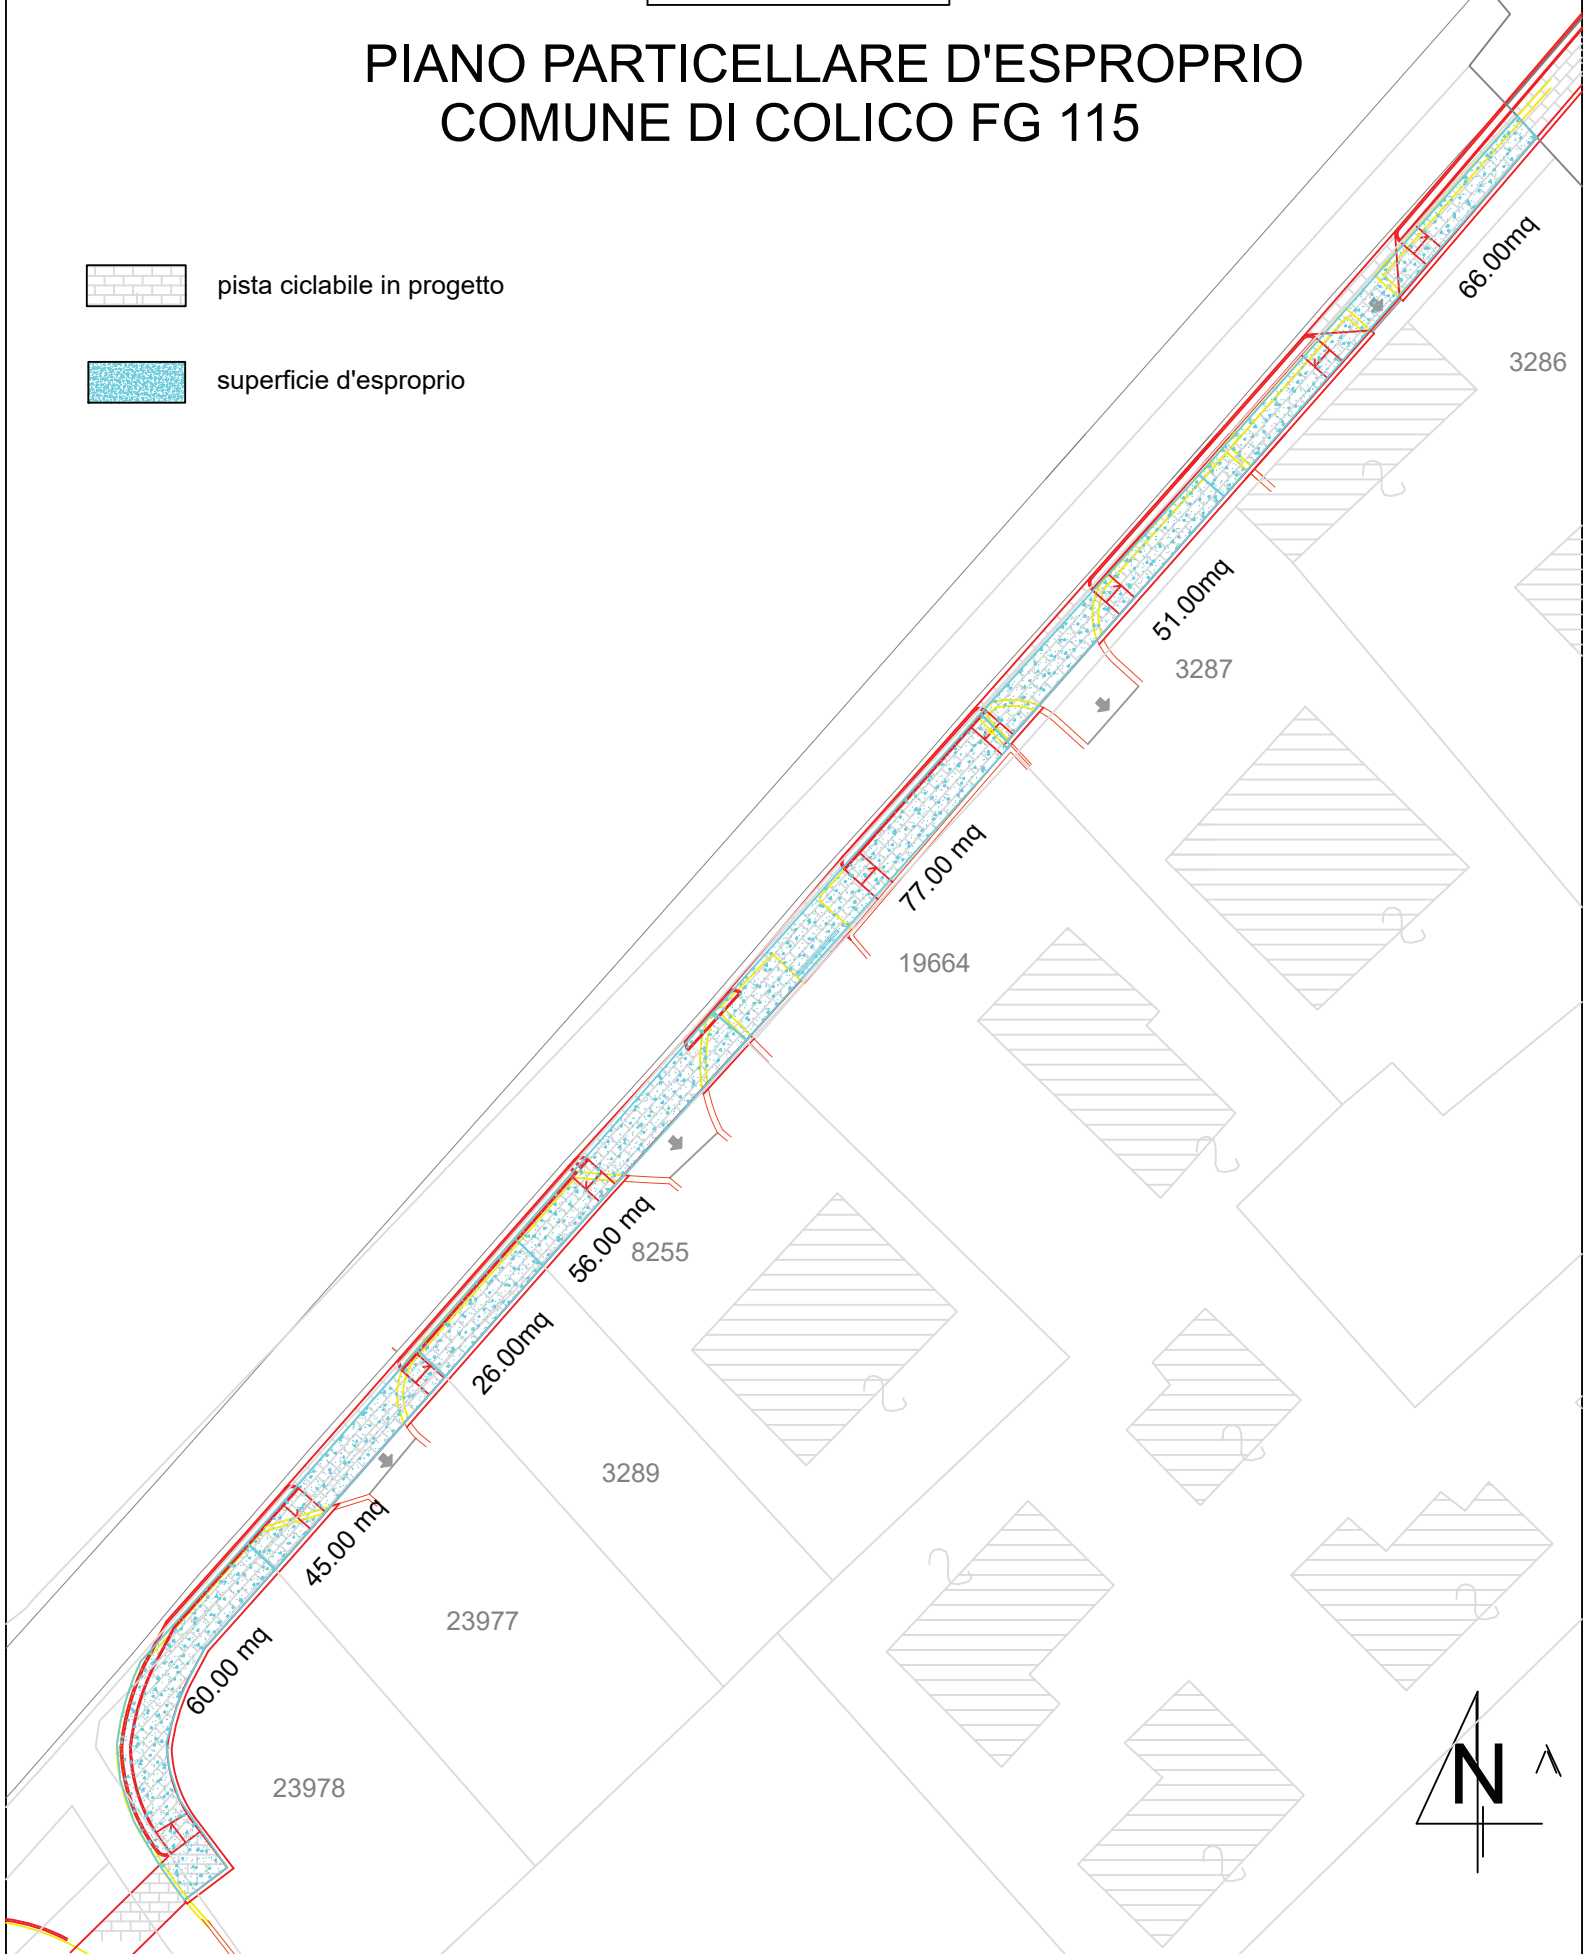

SCHEMA E


PIANO PARTICELLARE D'ESPROPRIO COMUNE DI COLICO FG 115

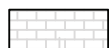

pista ciclabile in progetto




superficie d'esproprio

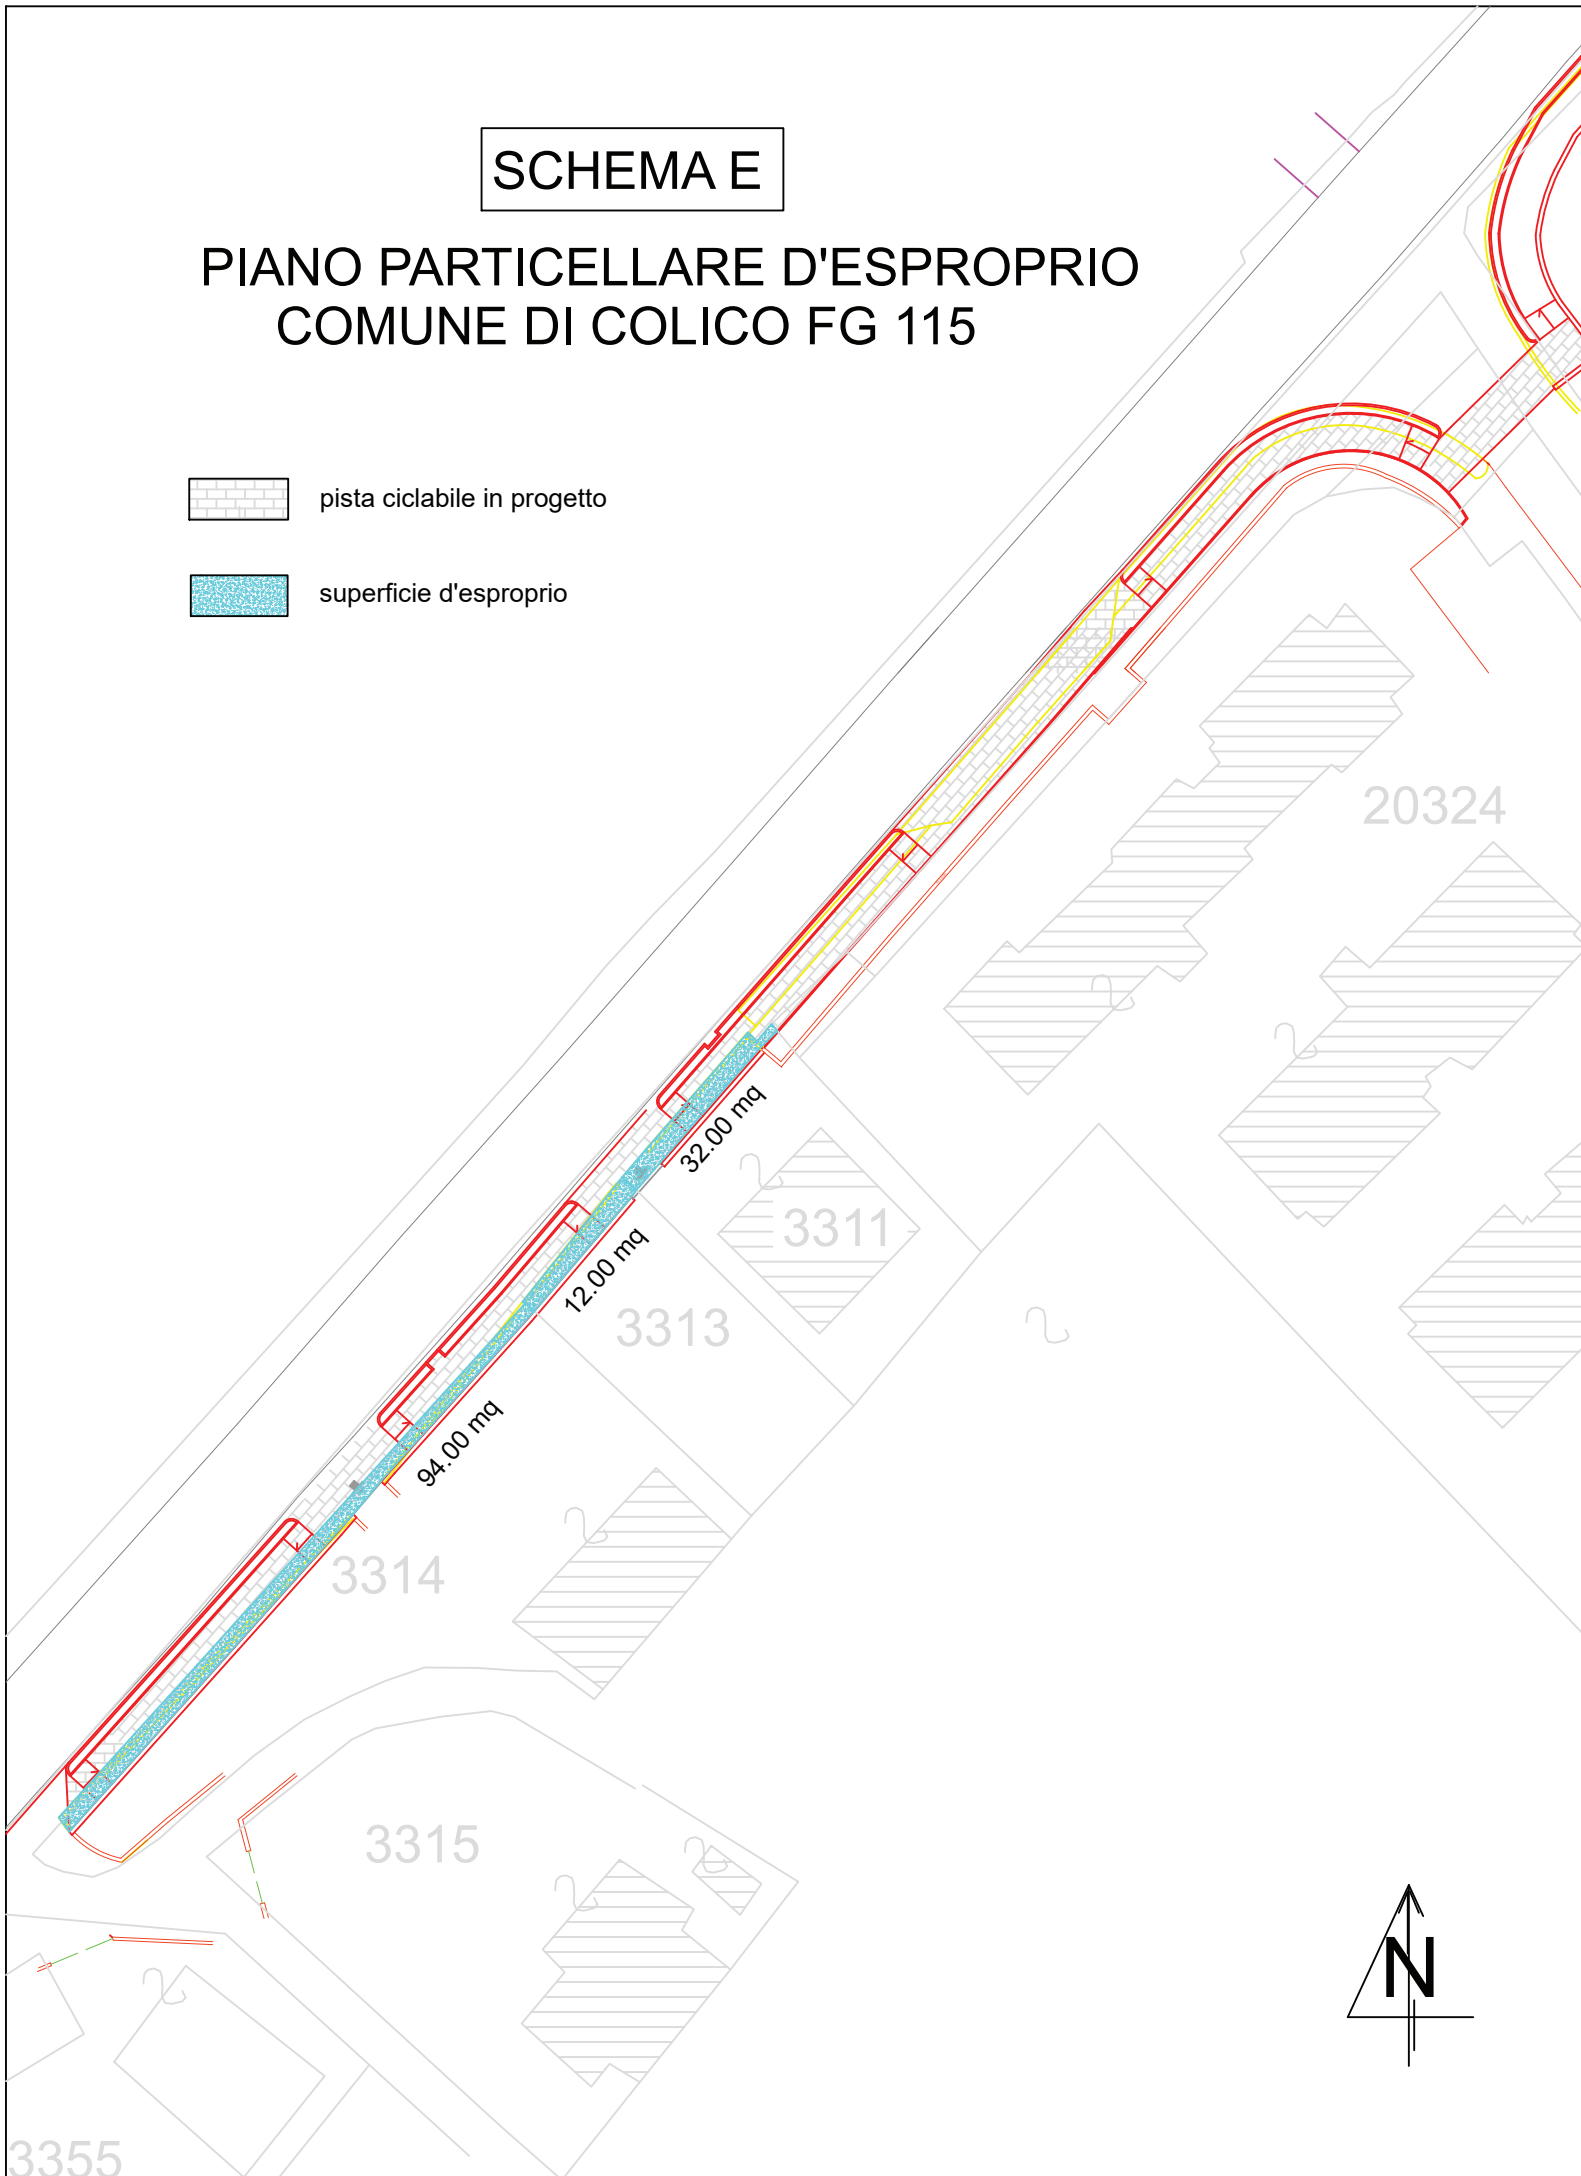

SCHEMA F


PIANO PARTICELLARE D'ESPROPRIO COMUNE DI COLICO FG 115

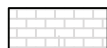

pista ciclabile in progetto






superficie d'esproprio

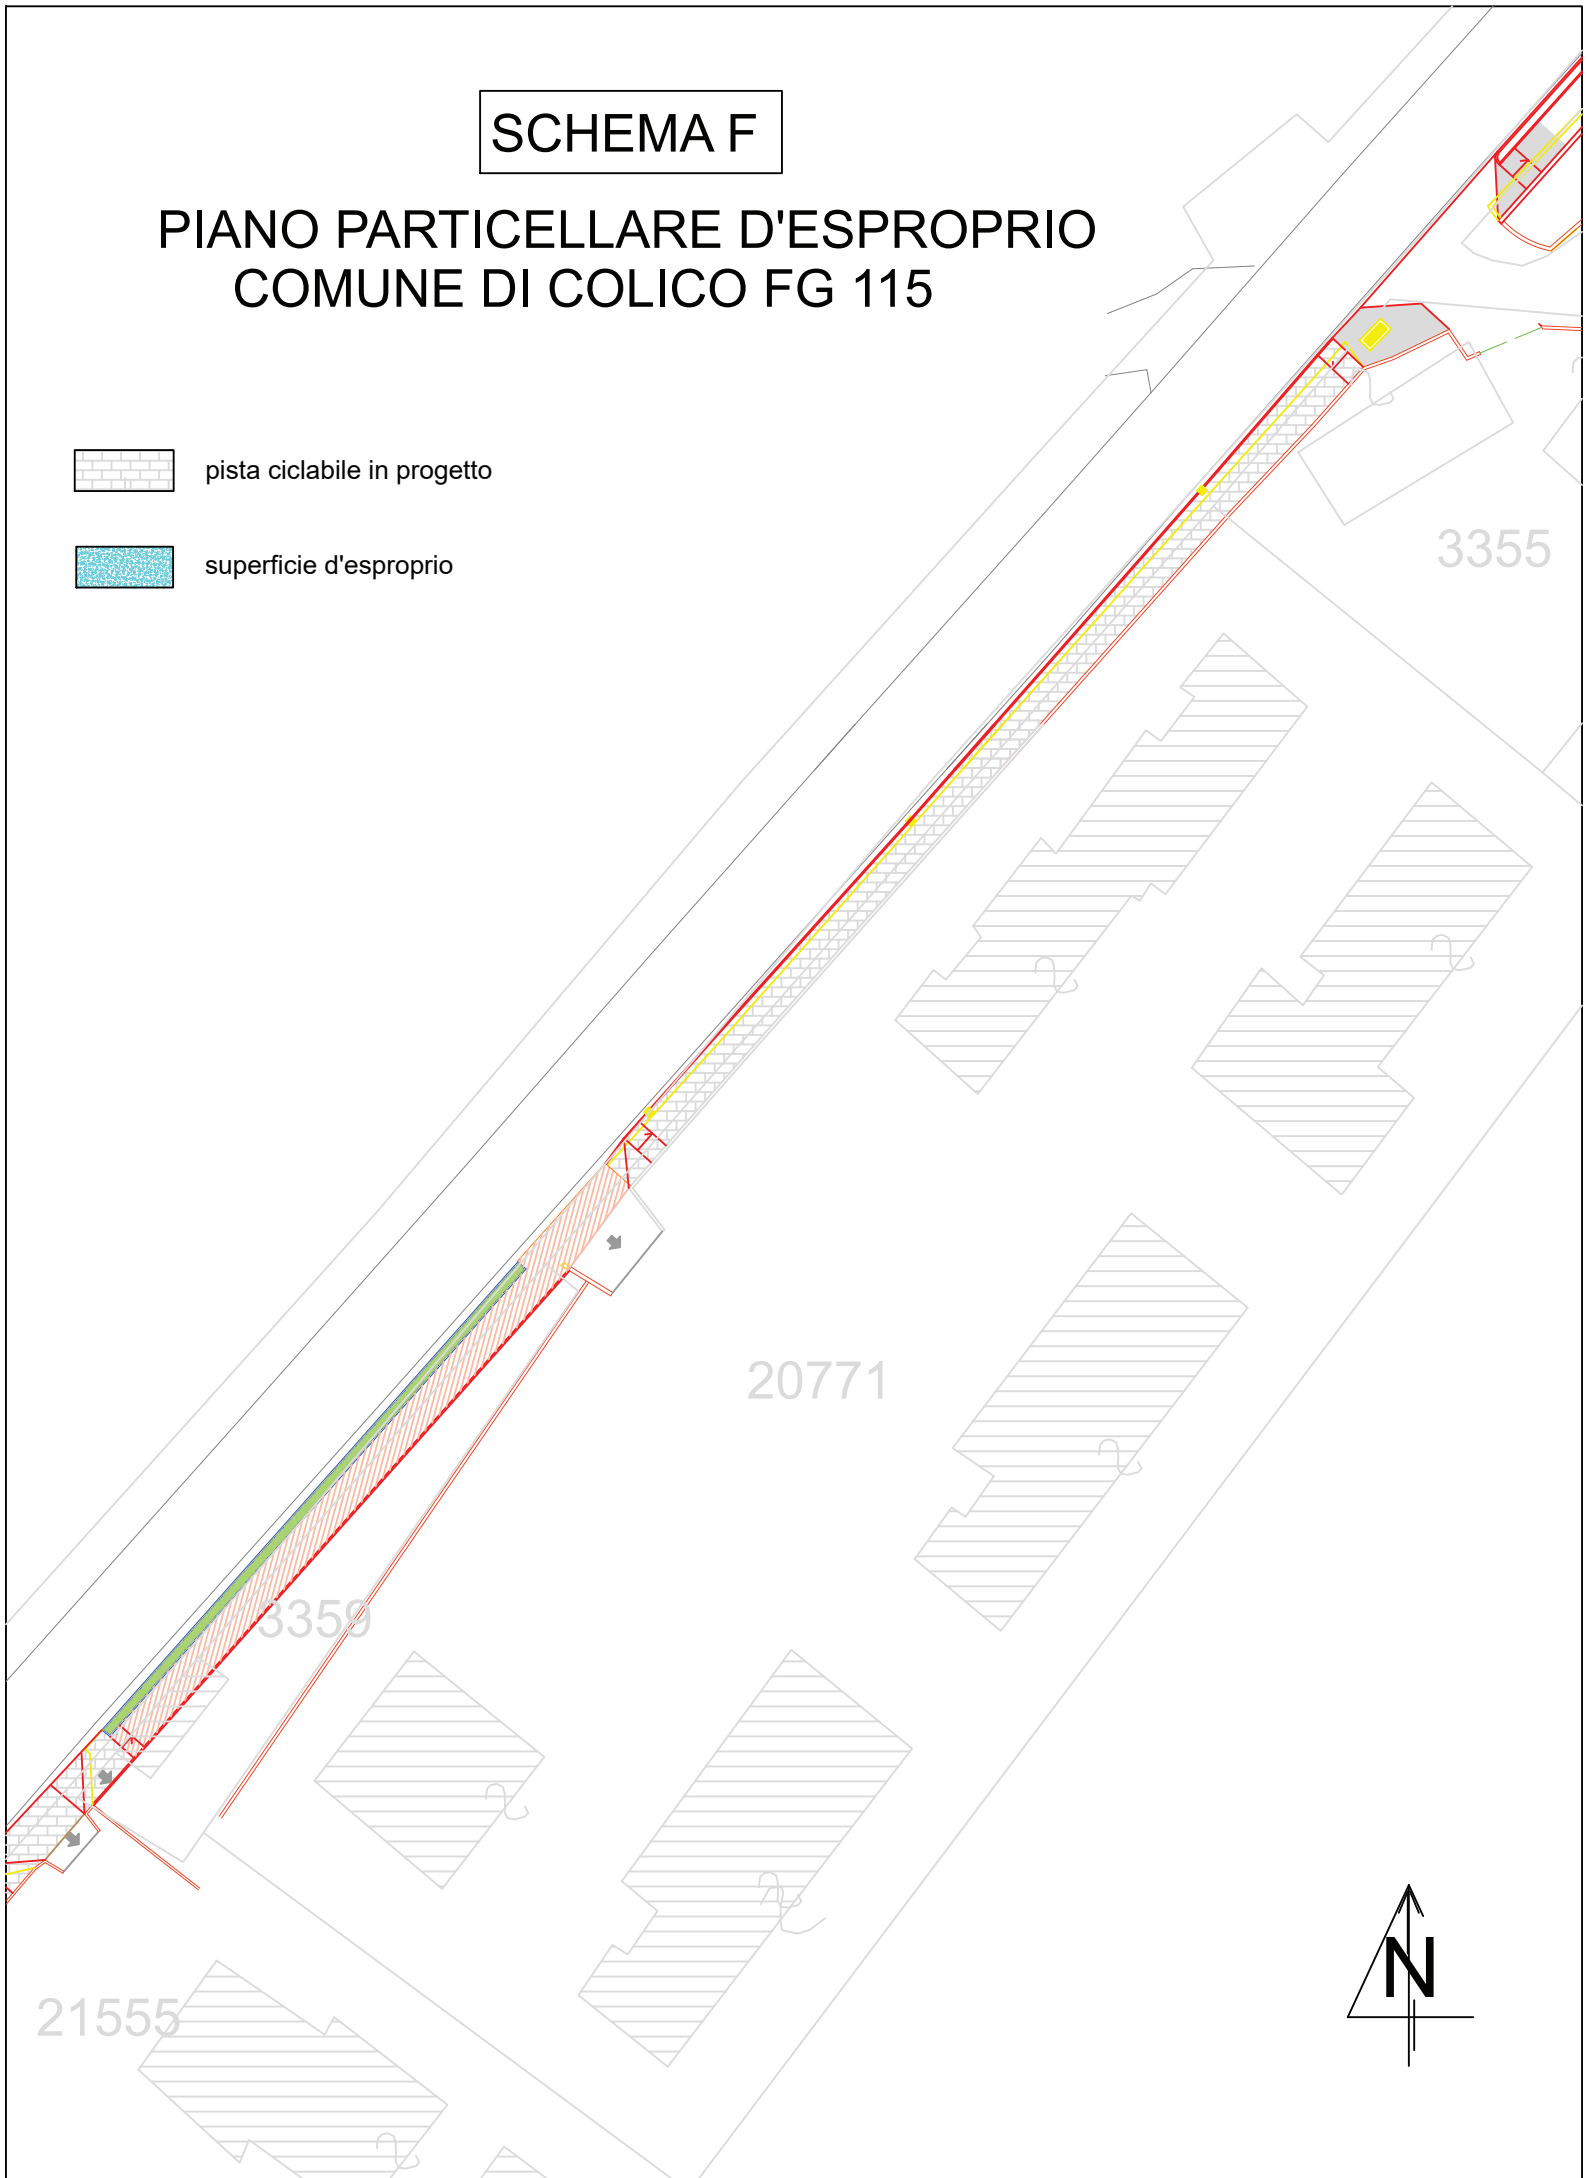

SCHEMA G


PIANO PARTICELLARE D'ESPROPRIO
COMUNE DI COLICO FG 115

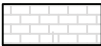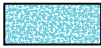-  pista ciclabile in progetto
-  superficie d'esproprio

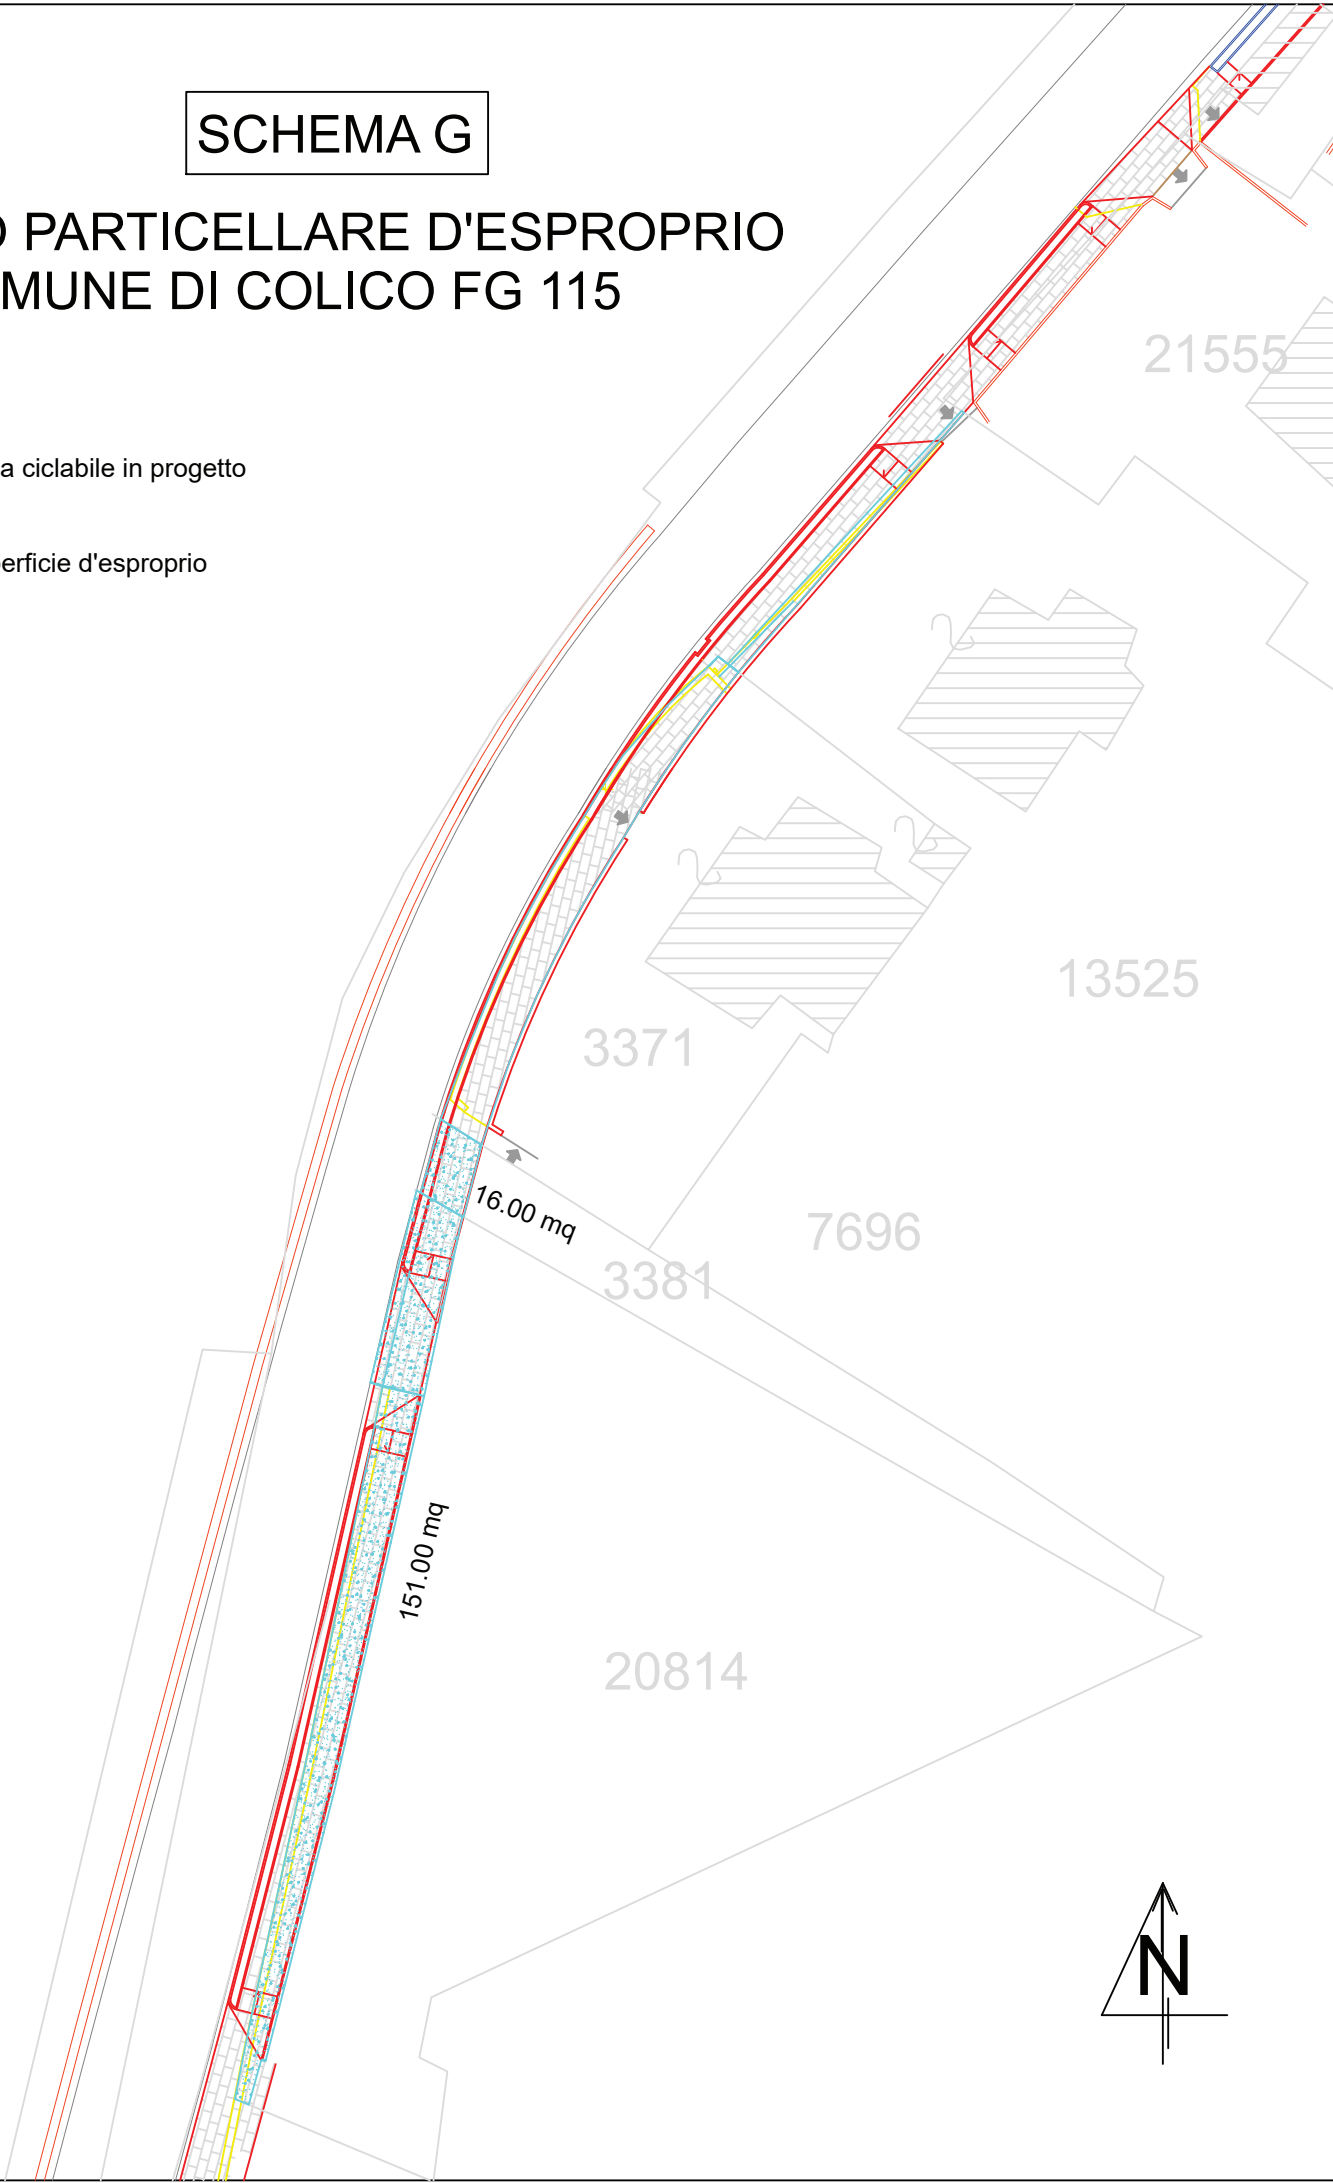


SCHEMA H

PIANO PARTICELLARE D'ESPROPRIO
COMUNE DI COLICO FG 115

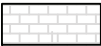

pista ciclabile in progetto

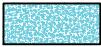


superficie d'esproprio



SCHEMA I

PIANO PARTICELLARE D'ESPROPRIO COMUNE DI COLICO FG 109

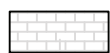

pista ciclabile in progetto



superficie d'esproprio

