

LEGENDA

STRUTTURA CIMITERIALE

- PERIMETRO CIMITERIO
- INGRESSO DI SERVIZIO CARRABILE
- INGRESSO PRINCIPALE CARRABILE E PEDONALE
- OPERE IN PROGETTO

INUMAZIONI

- INUMAZIONI ESISTENTI
- INUMAZIONI IN PROGETTO



TUMULAZIONI

- TOMBE PER TUMULAZIONI IN TERRA ESISTENTI
- TOMBE PER TUMULAZIONI IN TERRA IN PROGETTO
- TOMBE DI FAMIGLIA PER TUMULAZIONI IN TERRA ESISTENTI
- TUMULAZIONI IN COLOMBARIO ESISTENTI
- TUMULAZIONI IN COLOMBARIO IN PROGETTO
- TUMULAZIONI IN CINERARIO/OSSARIO ESISTENTI
- TUMULAZIONI IN CINERARIO/OSSARIO IN PROGETTO
- CONCESSIONE PERPETUA

SEPOLTURE INDISTINTE

- CINERARIO/OSSARIO COMUNE
- GIARDINO DELLE RIMEMBRANZE ESISTENTE / PROGETTO

TARGHE E MONUMENTI

- TARGA/INSEGNA INSTALLATA A MURO
- TOMBA VINCOLATA


SERVIZI INTERNI ALLA STRUTTURA CIMITERIALE

- INGRESSO
- DEPOSITI
- DEPOSITO MORTUARIO
- SALA AUTOPSIE
- SERVIZI IGIENICI PER I DOLENTI
- FONTANA ESISTENTE / PROGETTO
- RASTRELLIERA PER ANNAFFIATOI ESISTENTE / PROGETTO
- CESTINI PER LA RACCOLTA DIFFERENZIATA (ALMENO RSU E VERDE) ESISTENTE / PROGETTO
- BACHECA PER LE COMUNICAZIONI



USO DEL SUOLO

- AREE A VERDE
- VIALI E VIALETTI IN GHIAIA ESISTENTE / PROGETTO
- COPERTURA PEDONALE LASTRICATO DI CALCESTRUZZO ESISTENTE / PROGETTO
- PAVIMENTAZIONE IN PIETRA ESISTENTE / PROGETTO

CIMITERIO DI OLGIASCA - PIANO FUORI TERRA

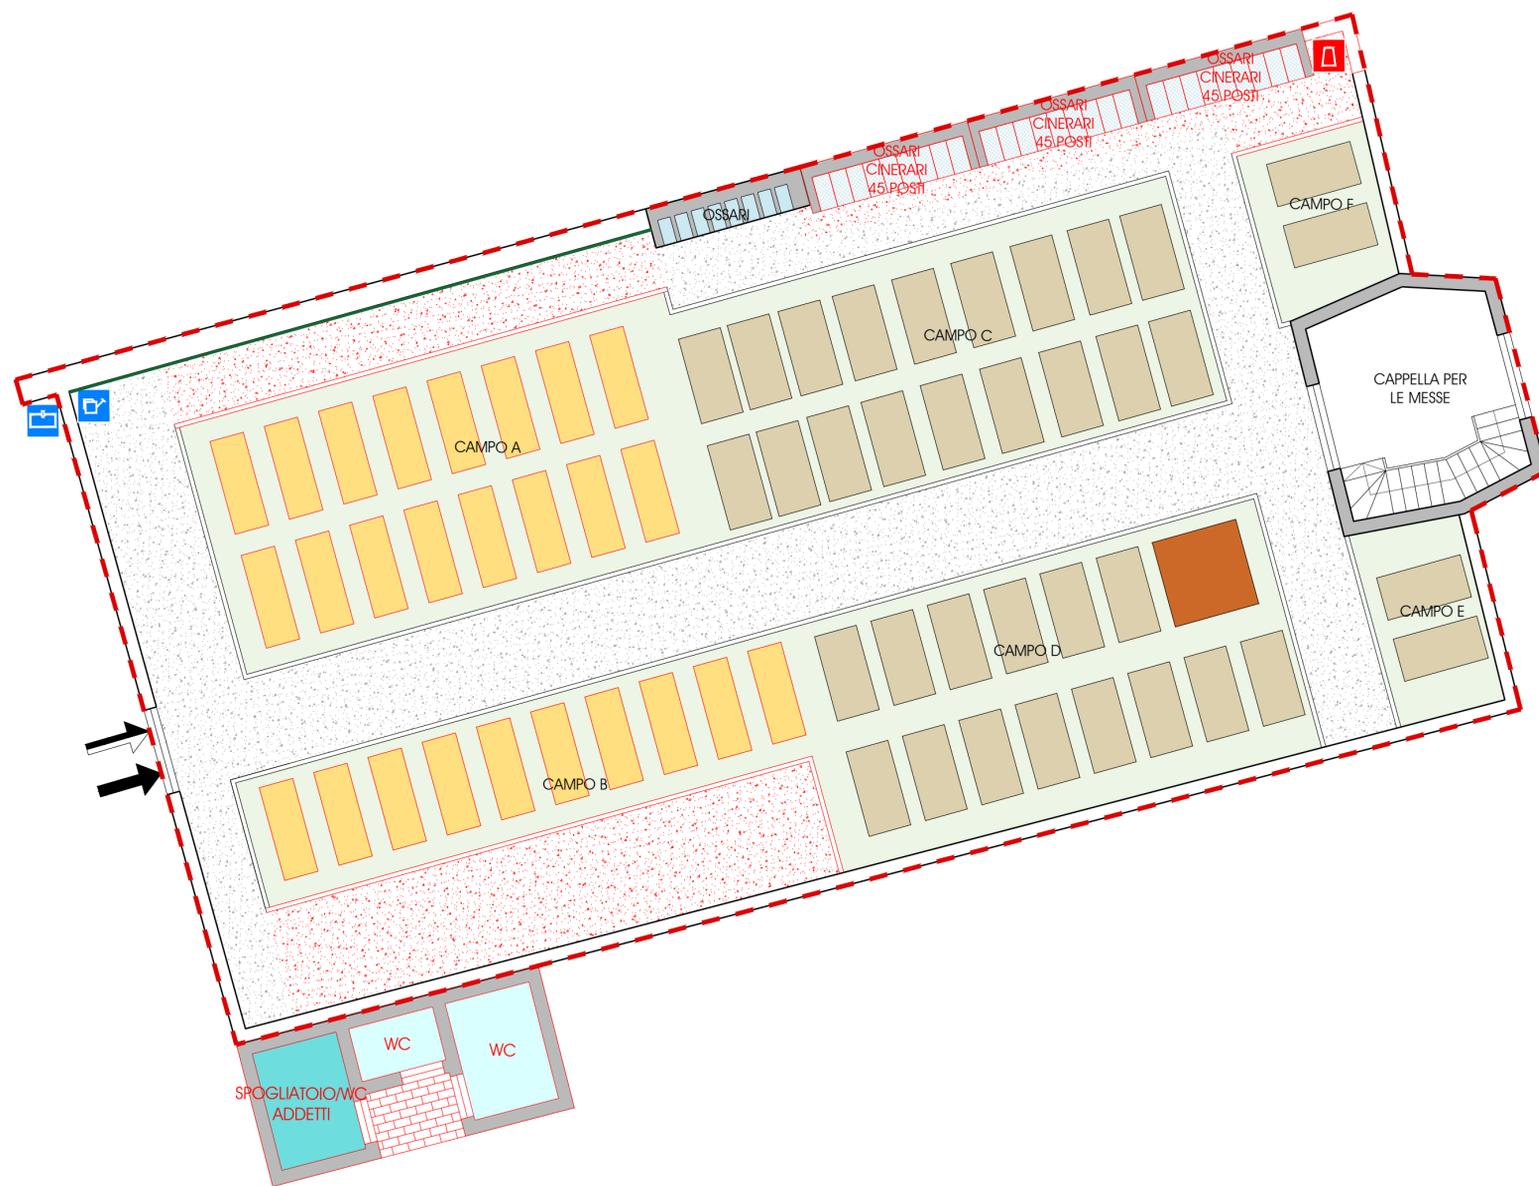

CIMITERIO DI OLGIASCA - PIANO INTERRATO

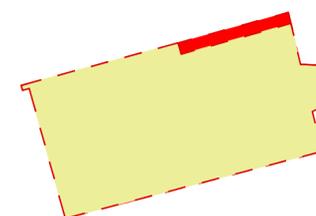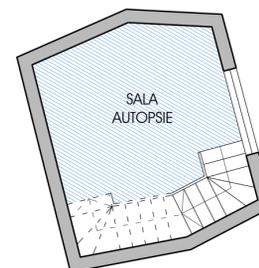

COMUNE DI COLICO
Provincia di Lecco

PIANO CIMITERIALE COMUNALE
Regolamento Regionale 14 giugno 2022, n. 4

CIMITERIO DI OLGIASCA

TAV. 5e - STATO DI PROGETTO

SCALA 1:100

Il Sindaco

Il Responsabile del Procedimento

Il Segretario Comunale

Aggiornato a seguito di parere:

- ARPA Dipartimento di Lecco-Sondrio U.O. Agenti Fisici e Valutazioni Ambientali nota n. 1813 del 25.01.2023
- ATS Brianza Dipartimento di igiene e prevenzione sanitaria S.S. Salute e Ambiente nota n. 9891 del 18.05.2023

Approvato con delibera di Consiglio Comunale n. del



STUDIO TECNICO PANZERI
URBANISTICA | ARCHITETTURA | INTERIOR DESIGN
Piazza Don Gnocchi, 4 - Gabiate (LC)
tel. 0342.24.0114 - cell. 392.2980942
studiotecnicoipanzeri@gmail.com