
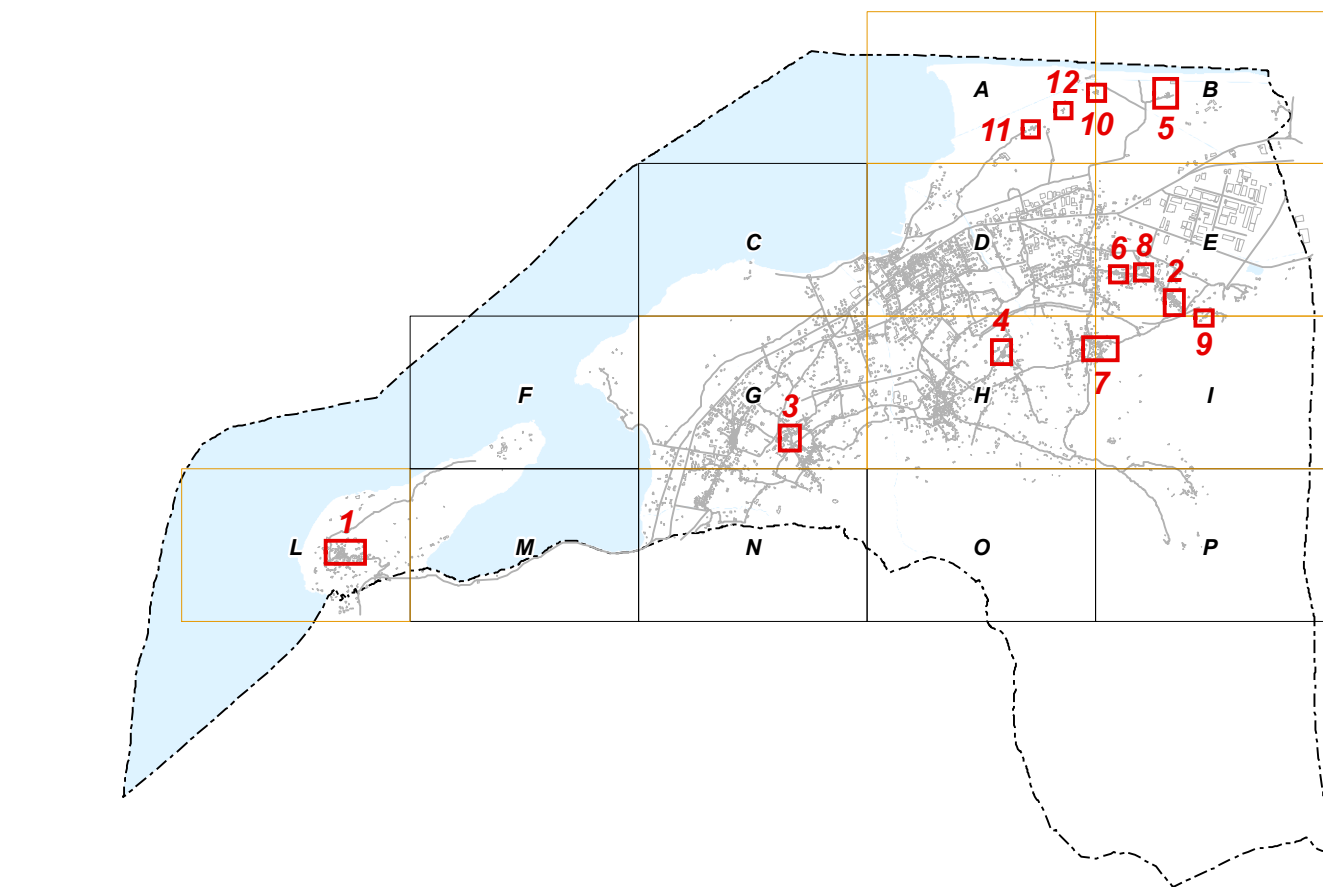
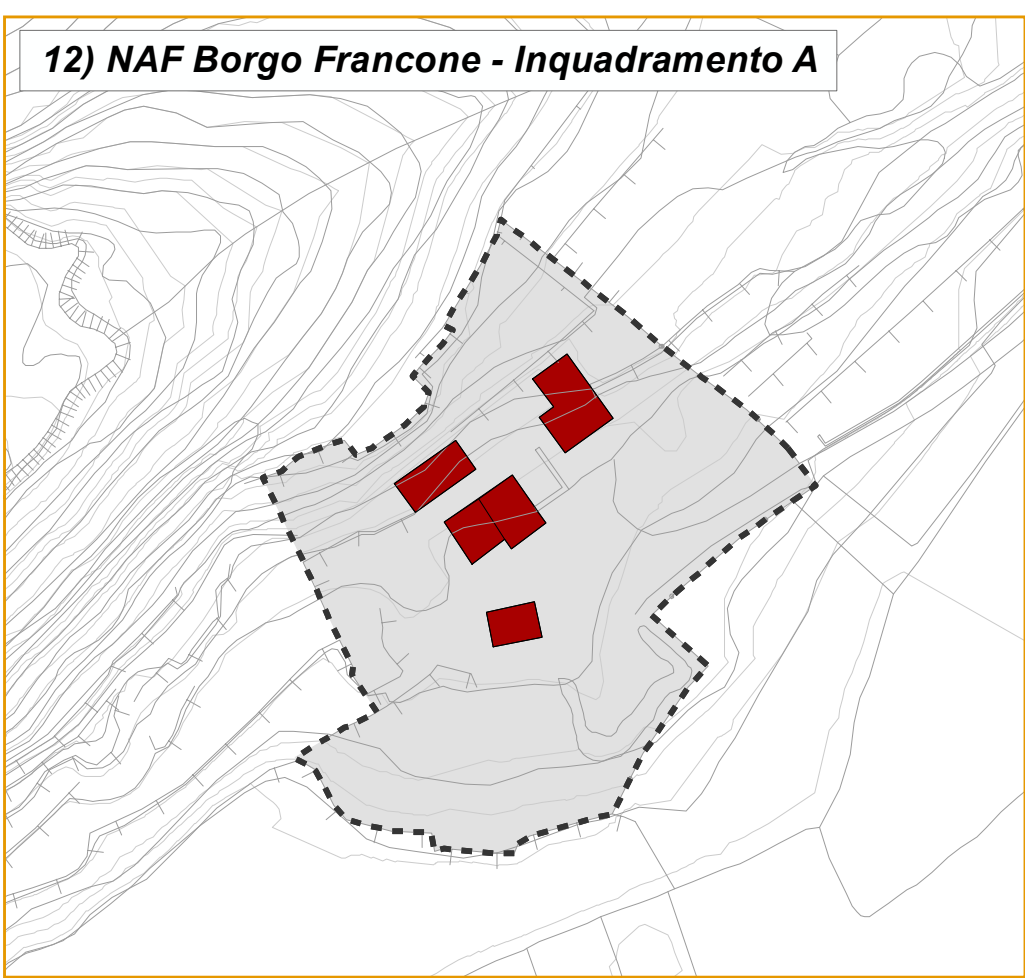
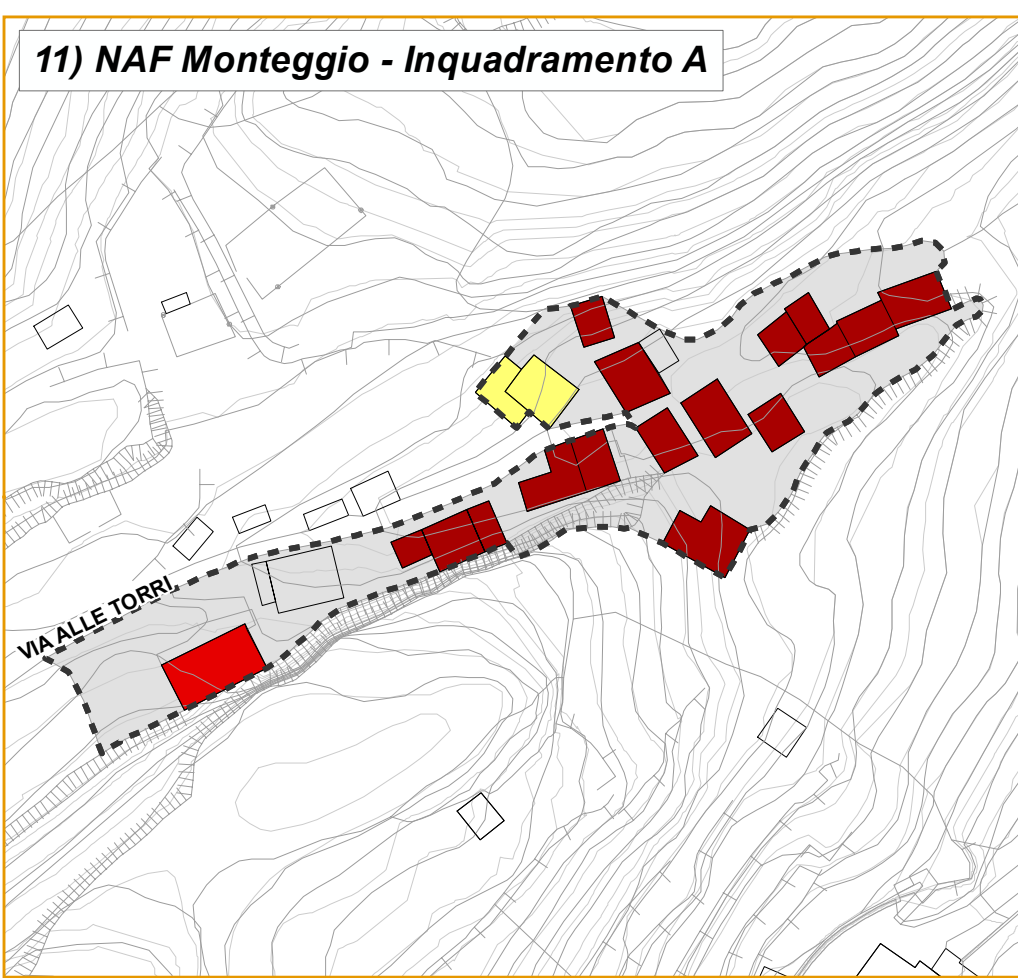
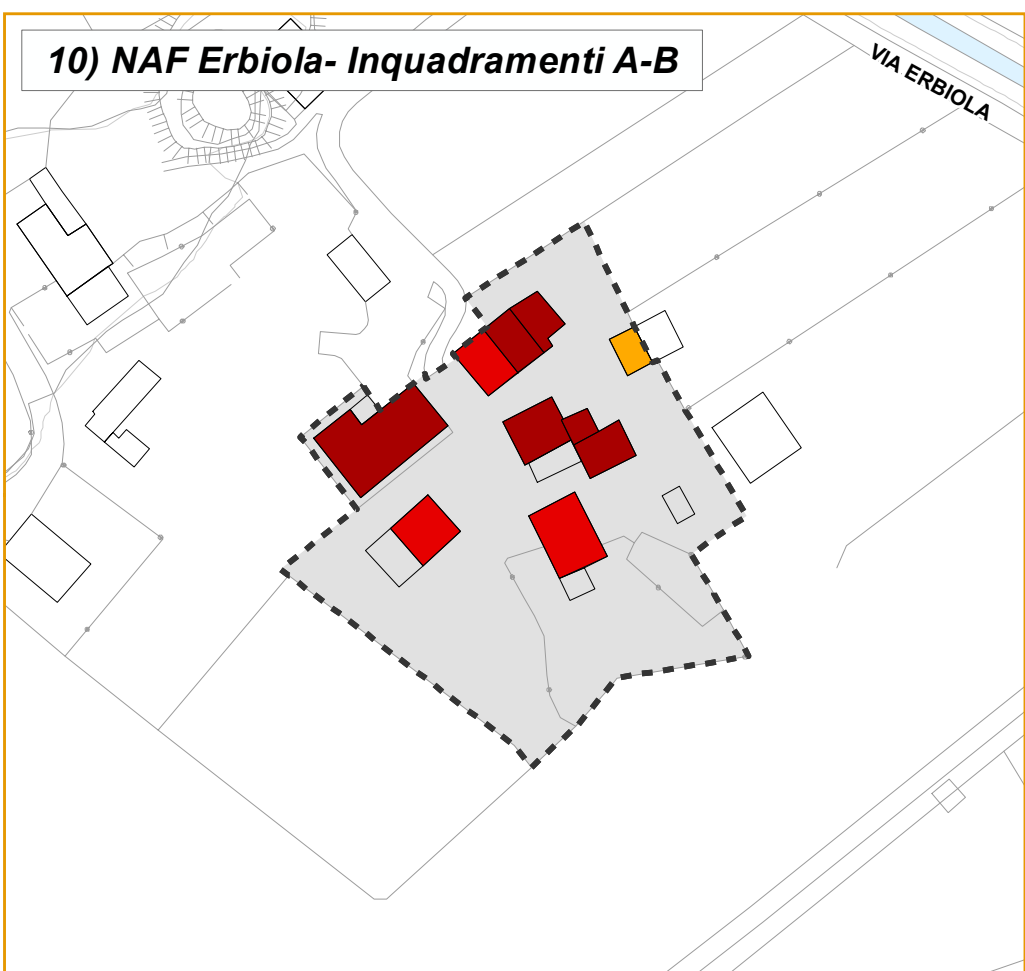
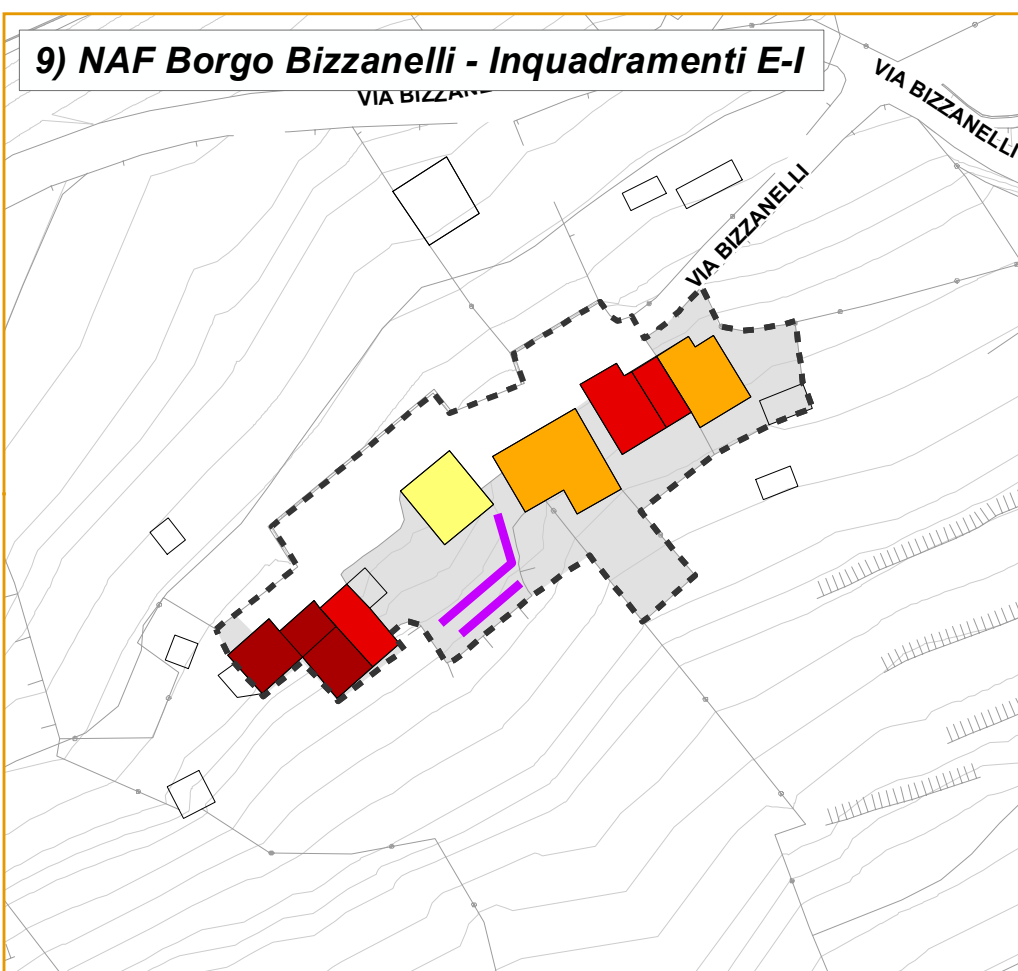
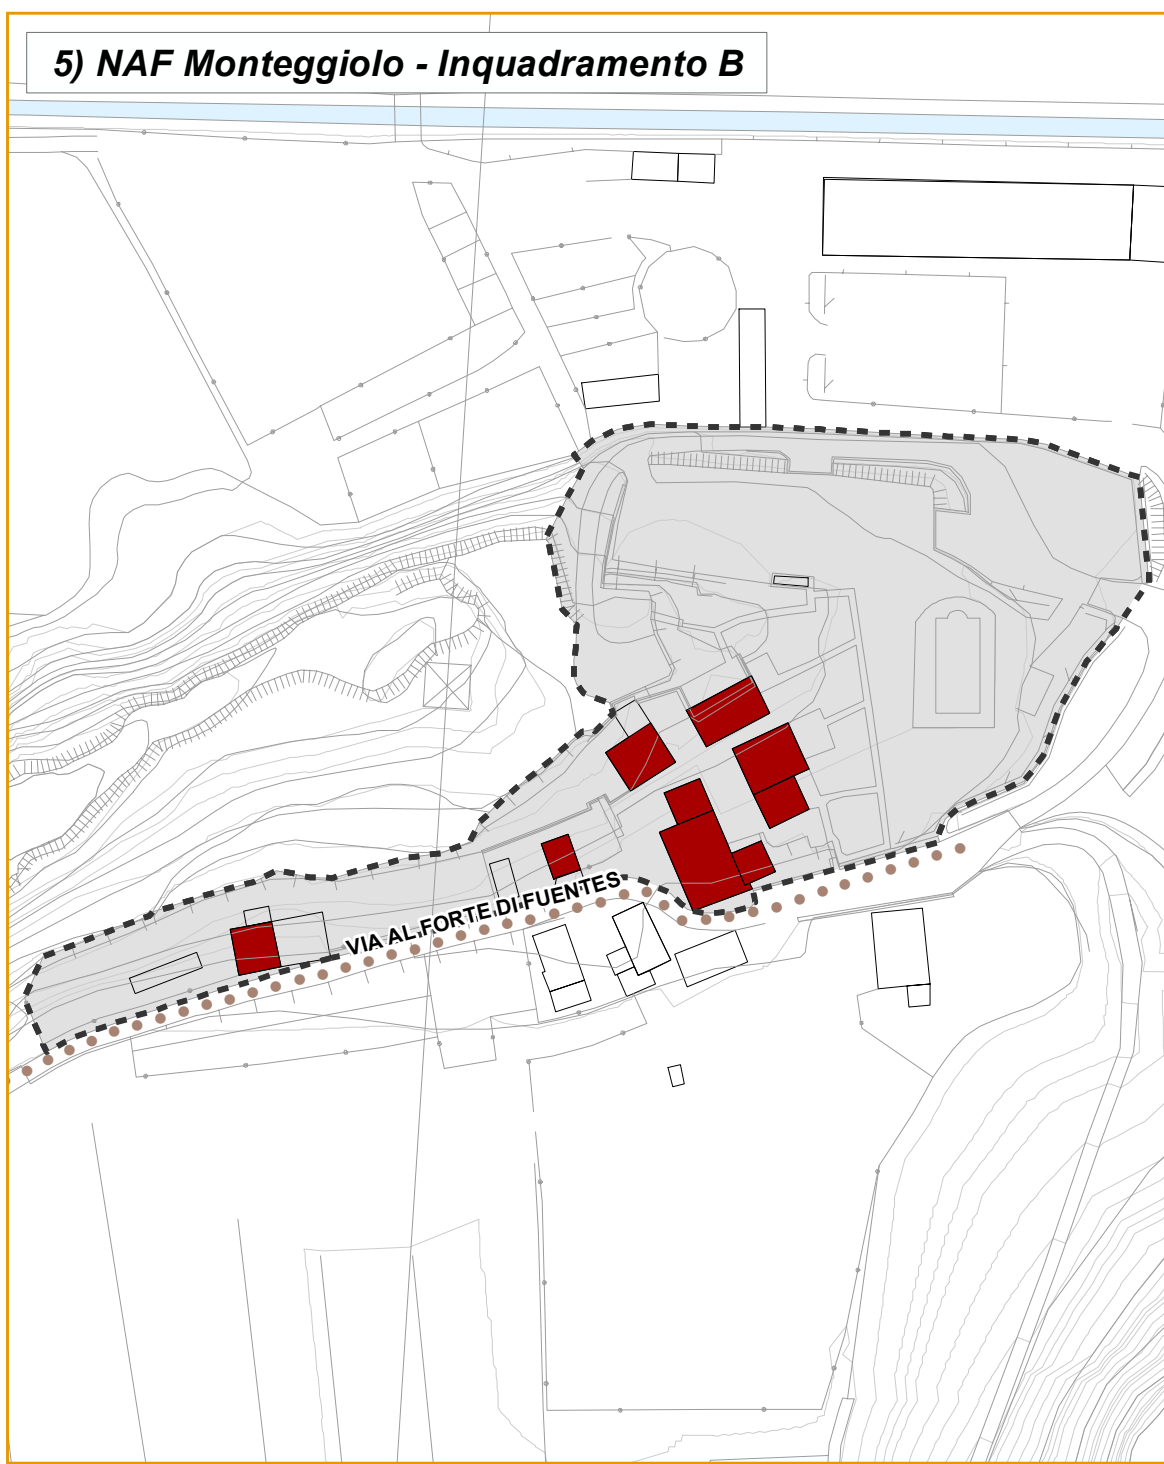
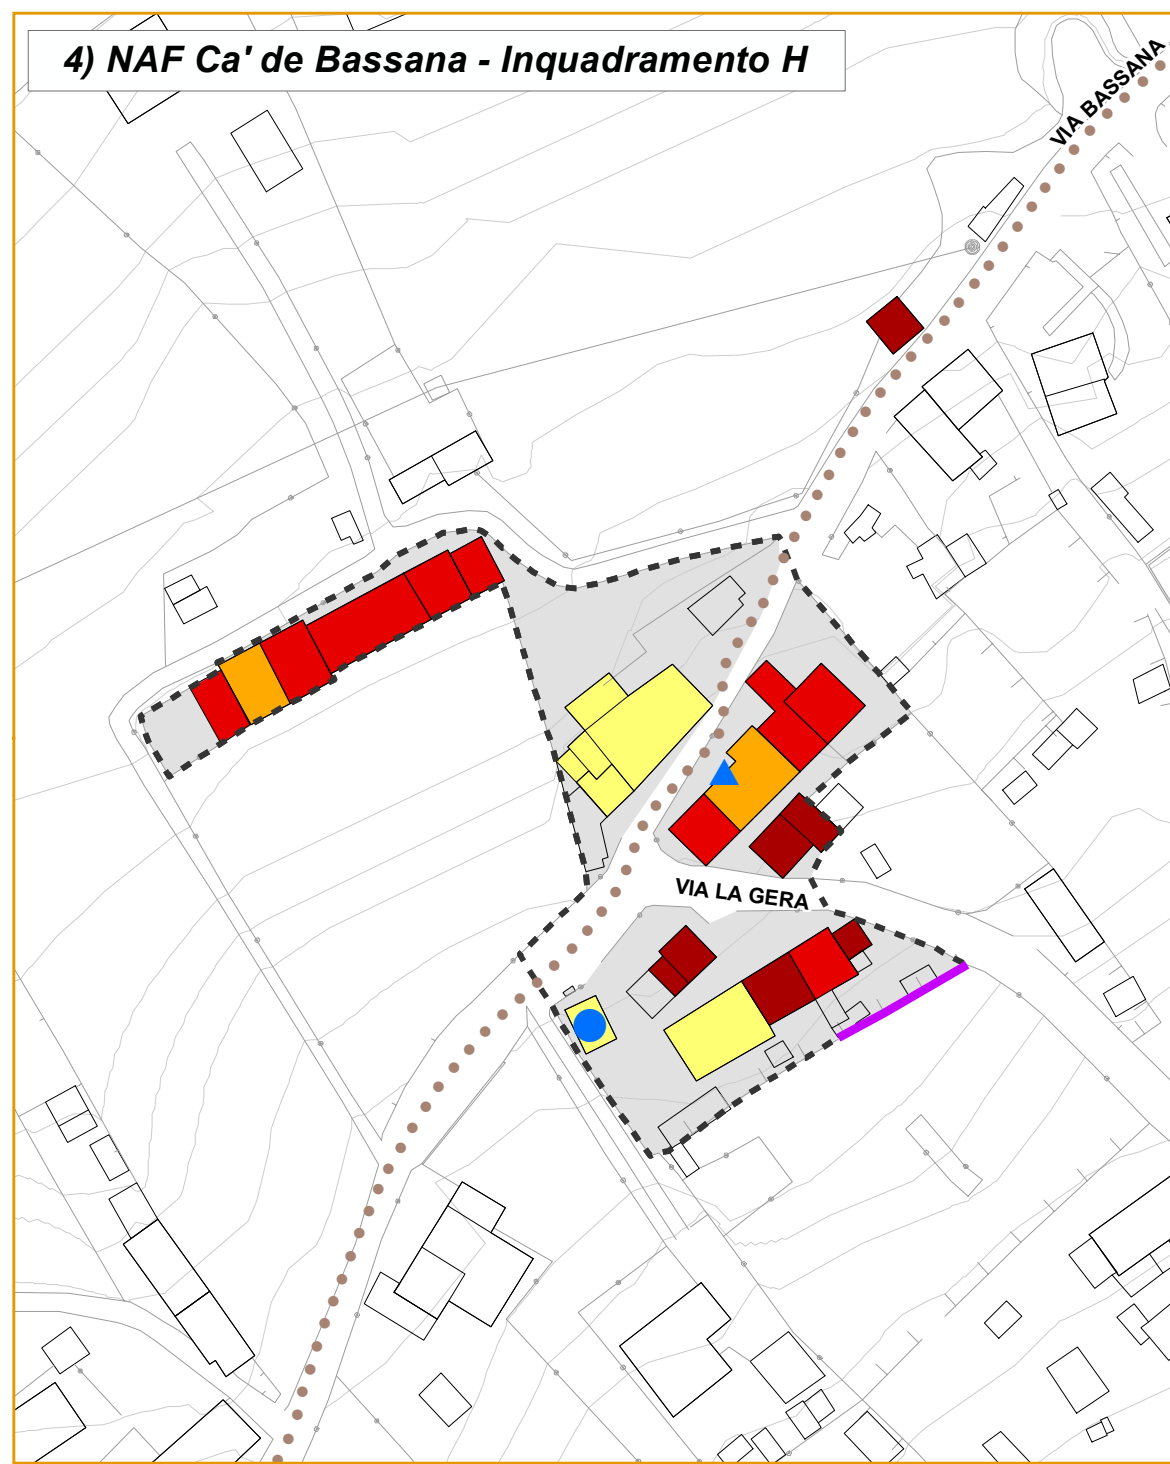
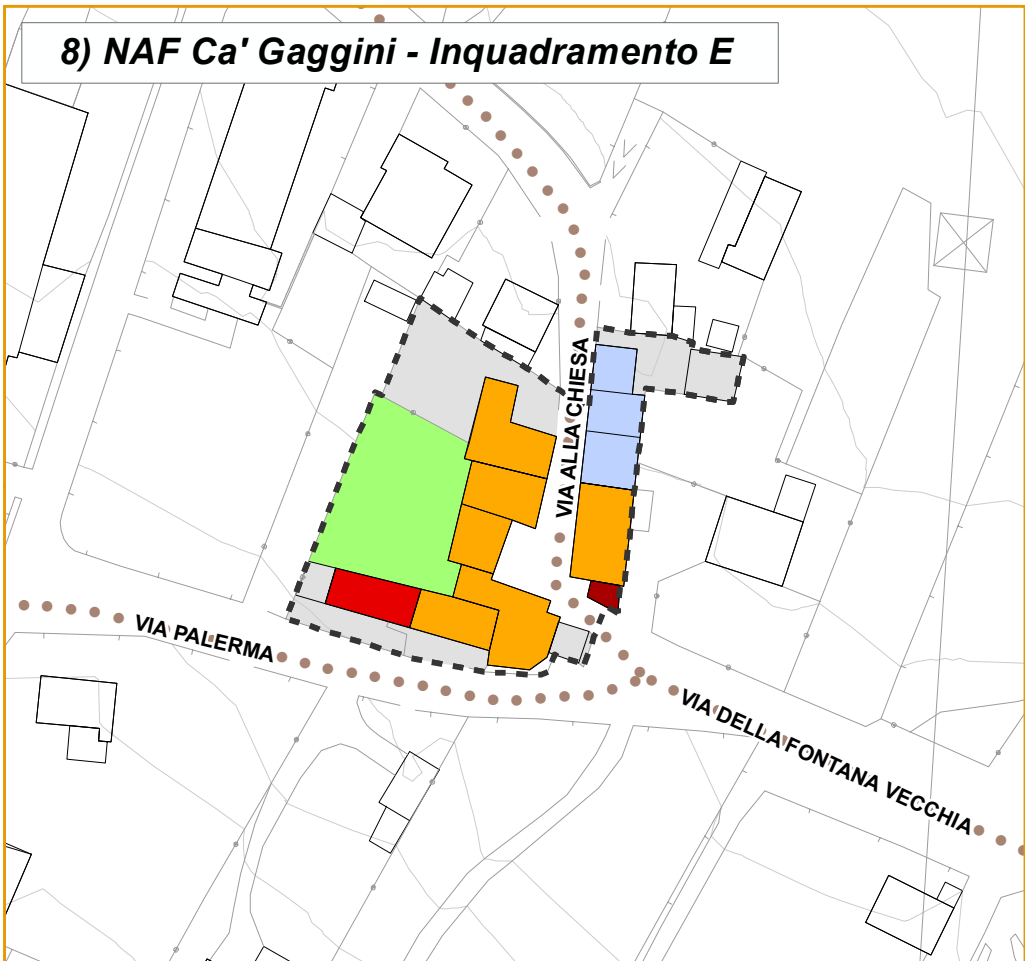
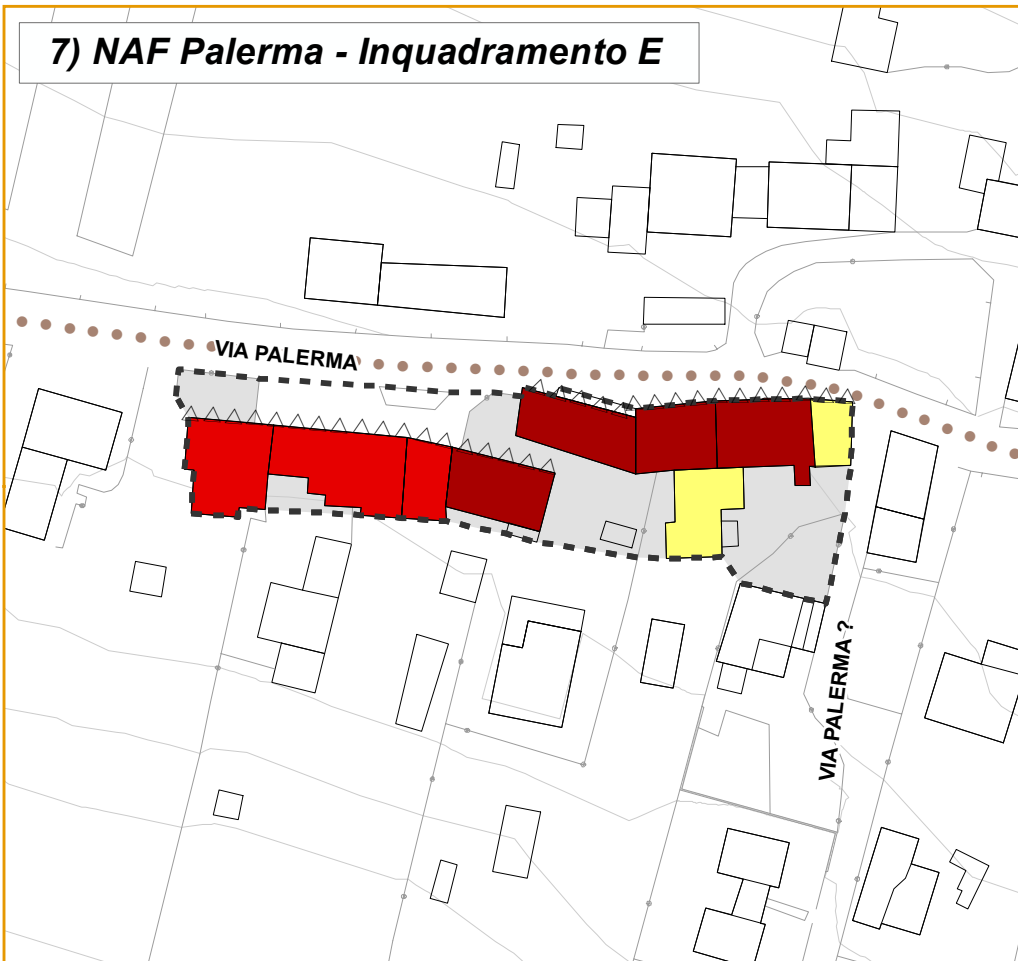
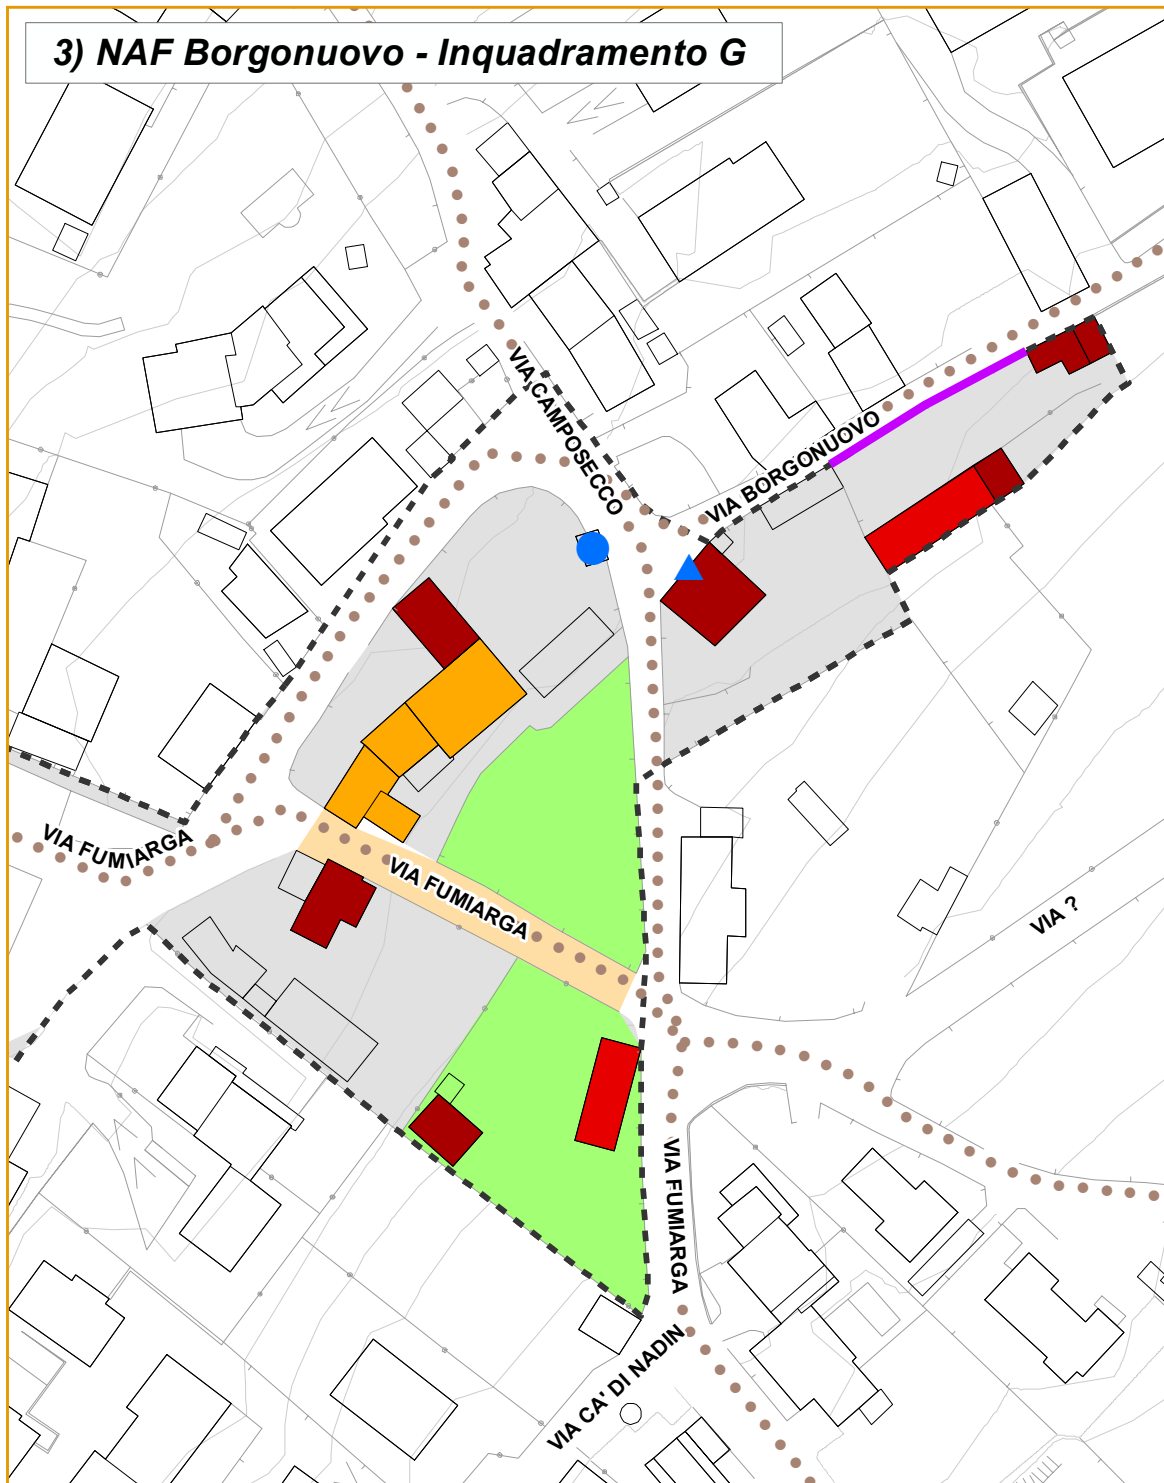
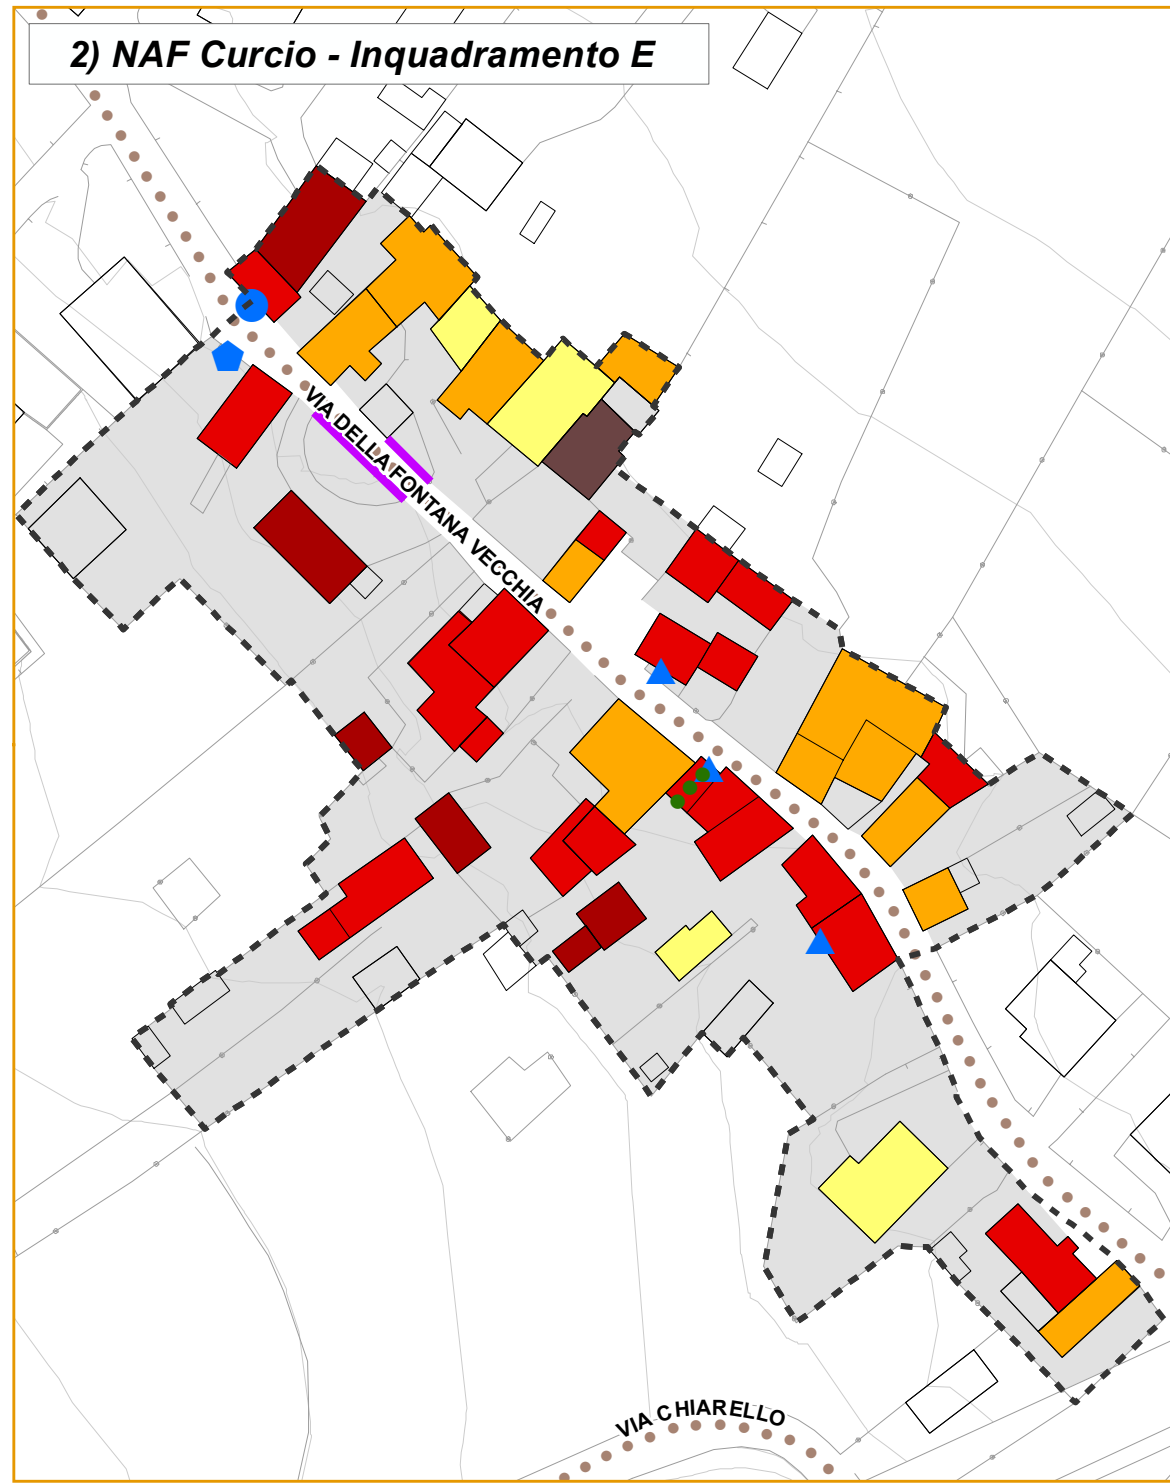
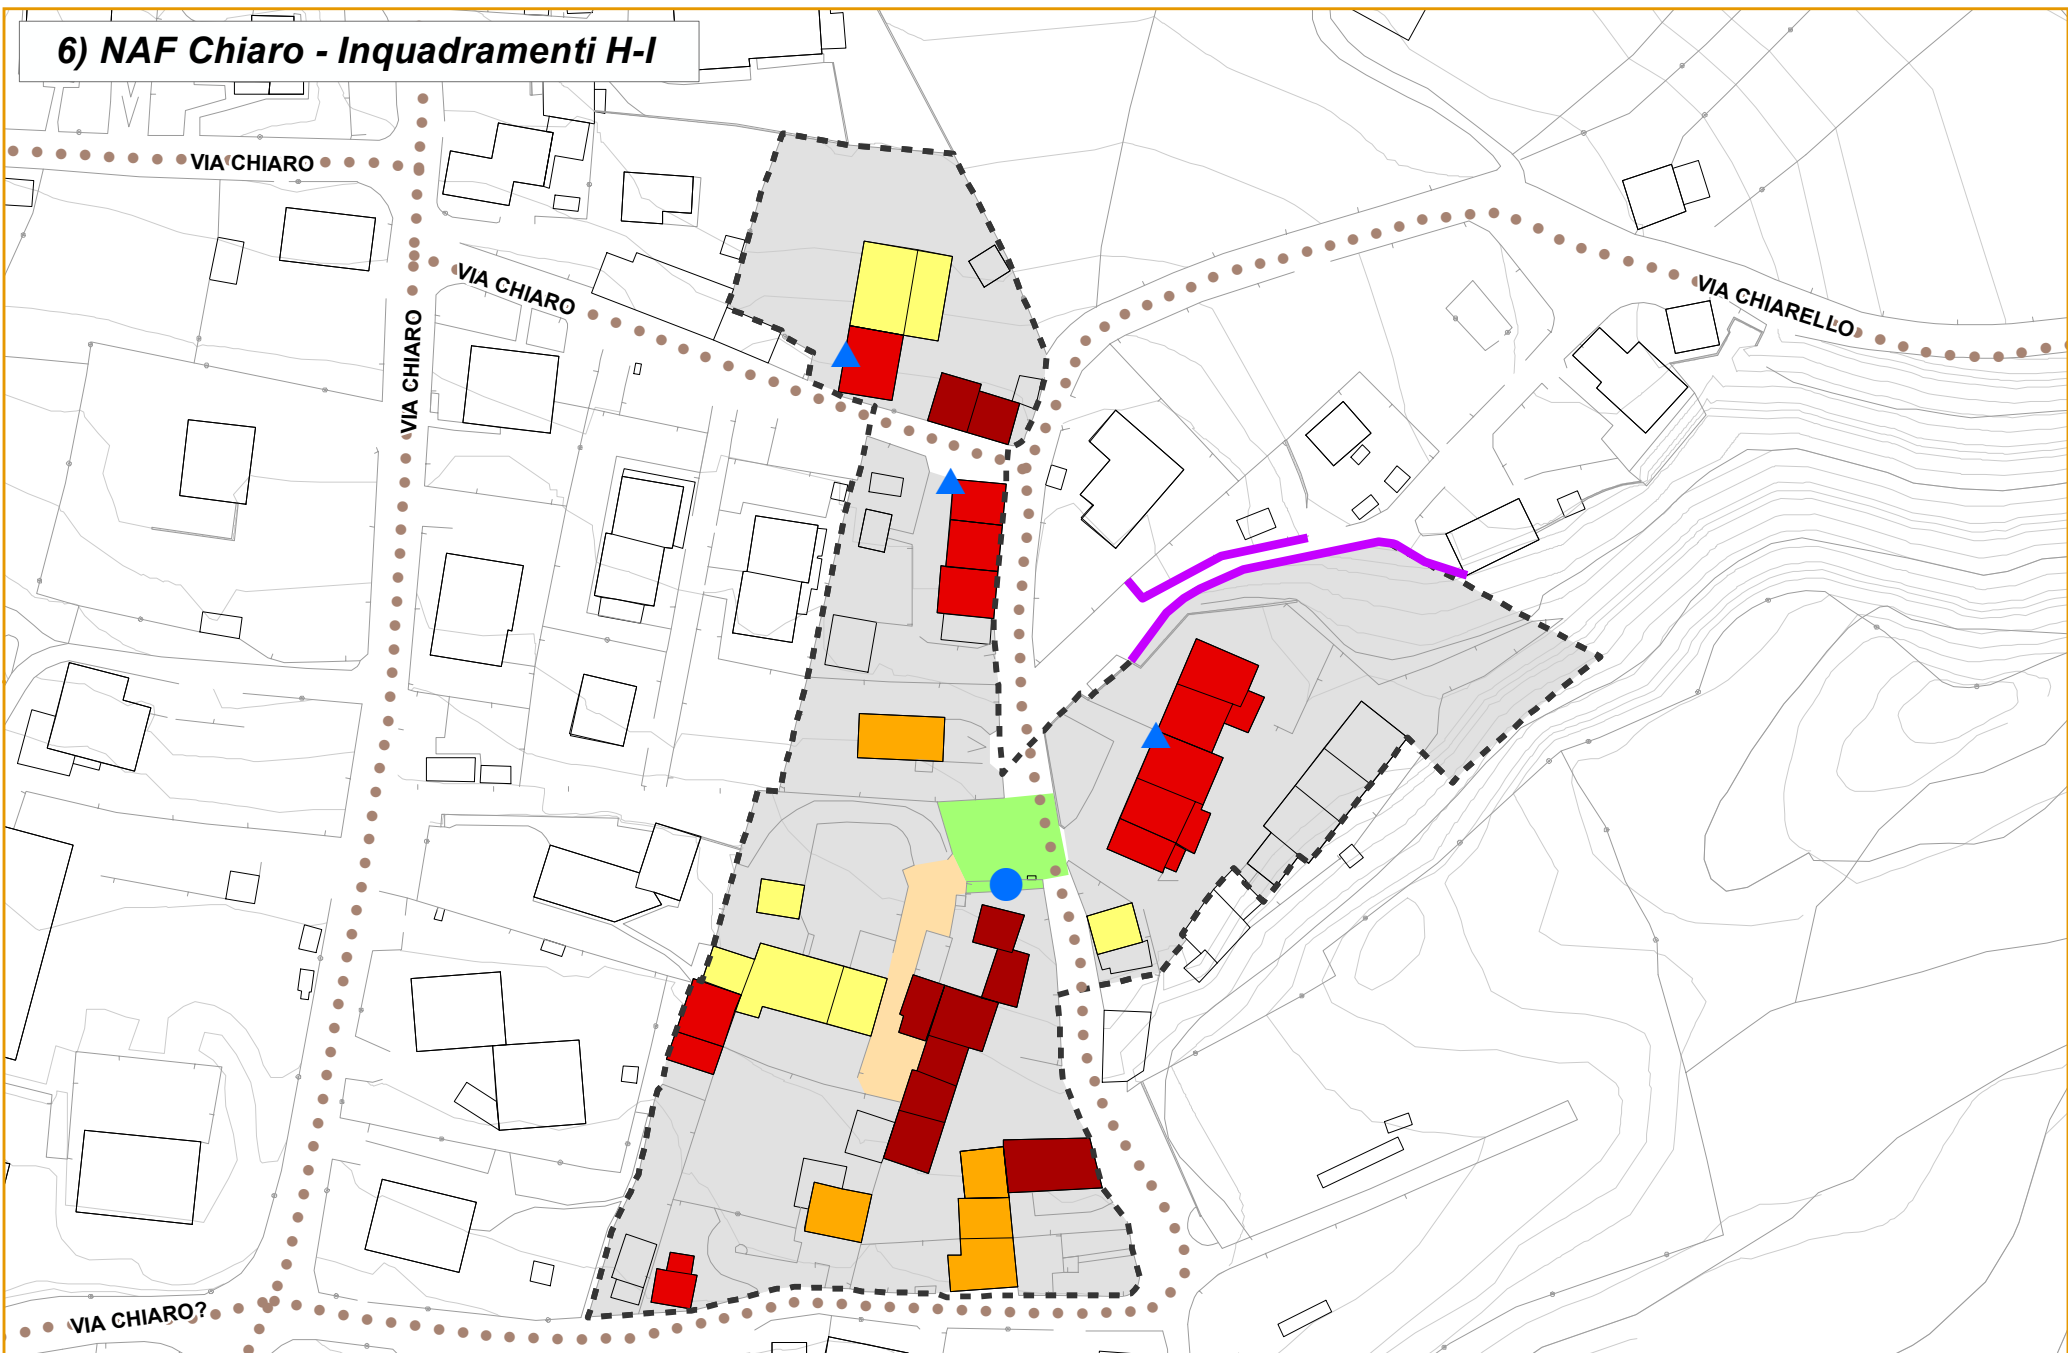


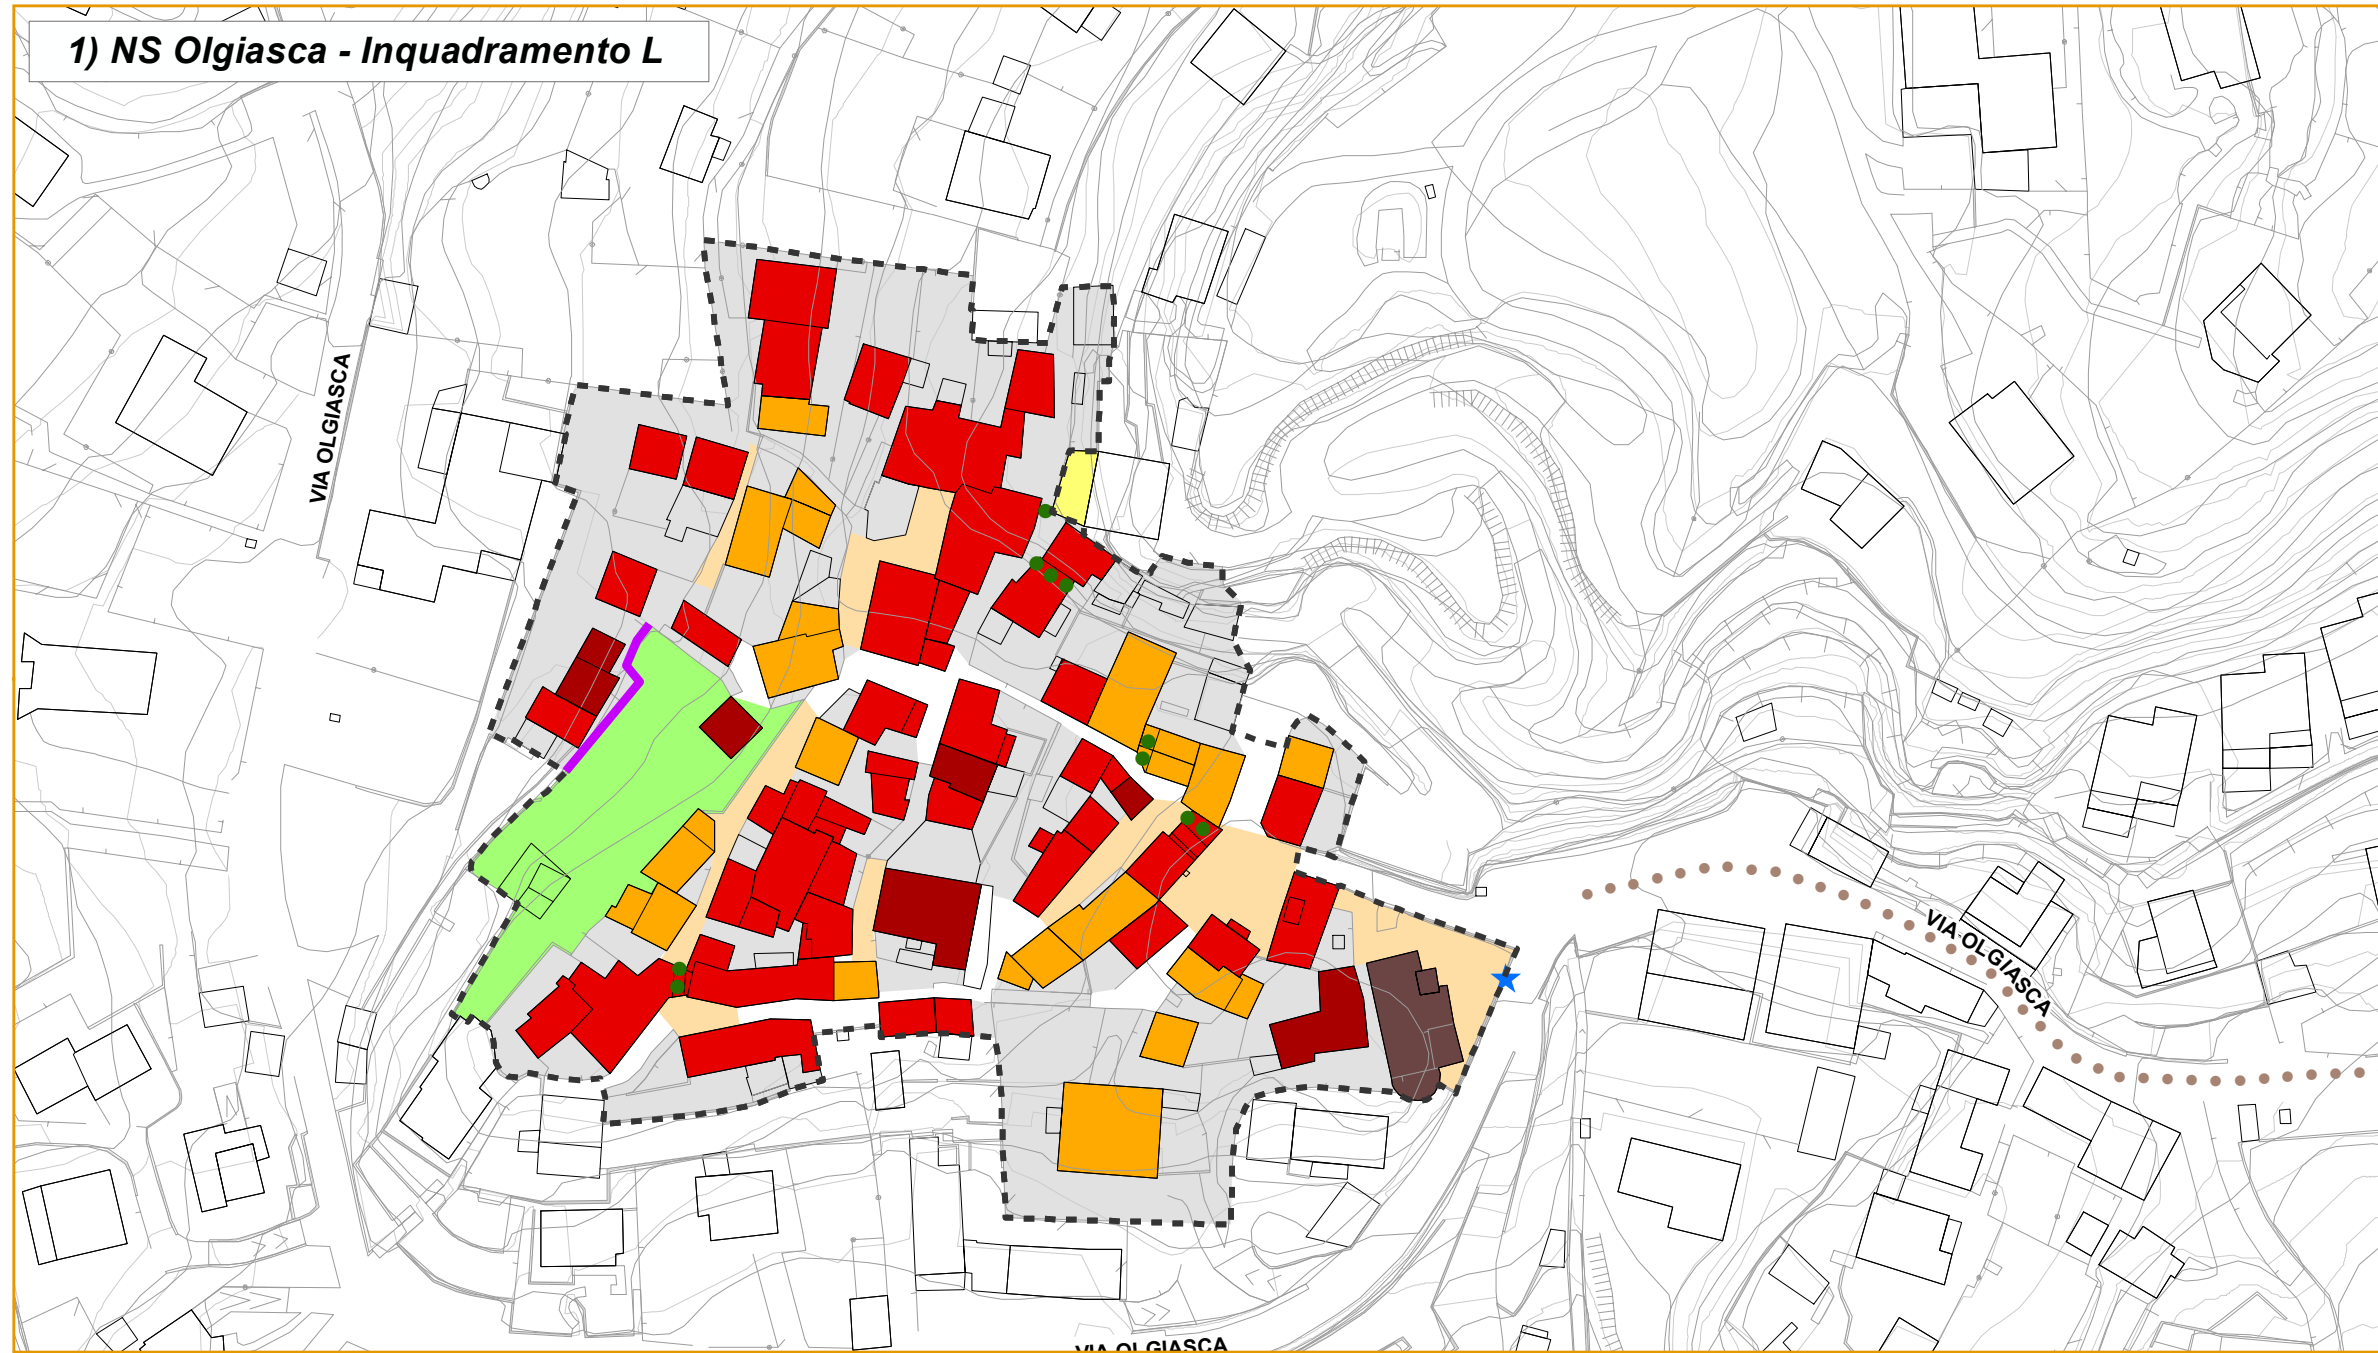

LEGENDA

Emergenze (ex art.11 c.1 e art. 50 c.1 D.Lgs 42/2004 e smi)

- ▲ Affresco
- ★ Edicola votiva
- ⬢ Fontana
- Lavatoio
- ◆ Mulino
- ◆ Arco / portale
- ⚡ Opere idrauliche di interesse storico

Classi di intervento

- CLASSE 1.1: Edifici, tessuti urbani e complessi edilizi riconoscibili, di interesse storico-documentario significativo
- CLASSE 1.2: Edifici e complessi edilizi dell'architettura militare
- CLASSE 2.1: Edifici, tessuti urbani e complessi edilizi riconoscibili, di interesse storico-documentario significativo
- CLASSE 2.2: Edifici, tessuti urbani e complessi edilizi storici di modesto valore architettonico
- CLASSE 2.3: Edifici, tessuti urbani e complessi edilizi privi di valore storico-documentario, con evidenti trasformazioni
- CLASSE 2.4: Edifici o porzioni di edifici incongrue con la struttura dell'insediamento storico
- CLASSE 2.5.1: Parchi, giardini e unità fondiaria storicamente non edificate, di interesse storico, ambientale e documentario
- CLASSE 2.5.2: Parchi e giardini contemporanei e recenti di interesse ambientale
- CLASSE 2.5.3: Spazi aperti di interesse storico, ambientale e documentario
- CLASSE 2.6: Edifici di interesse testimoniale
- CLASSE 2.7: Edifici e complessi edilizi di origine rurale di interesse storico e documentario (ECR)

- Assi stradali dell'impianto urbano originario (ante 1887)
- Allineamenti e continuità prospettiche da conservare
- Portici da conservare
- Muri di recinzione e/o contenimento da conservare e valorizzare
- Androni / Passaggi da conservare
- Visuali prospettiche da non occludere e valorizzare
- Percorsi di progetto
- Elementi e manufatti singoli o interventi in contrasto con il valore documentario o ambientale dell'edificio

- Centri Storici
- Confine comunale

