

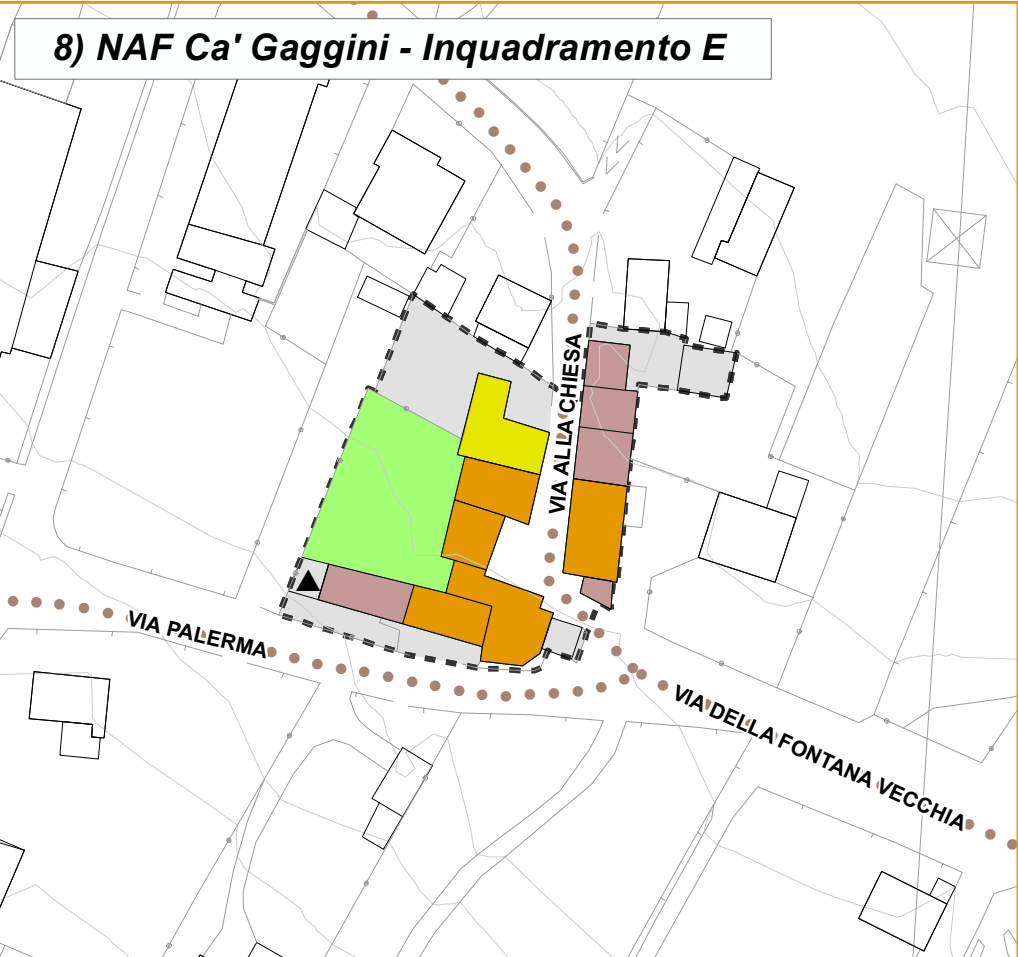
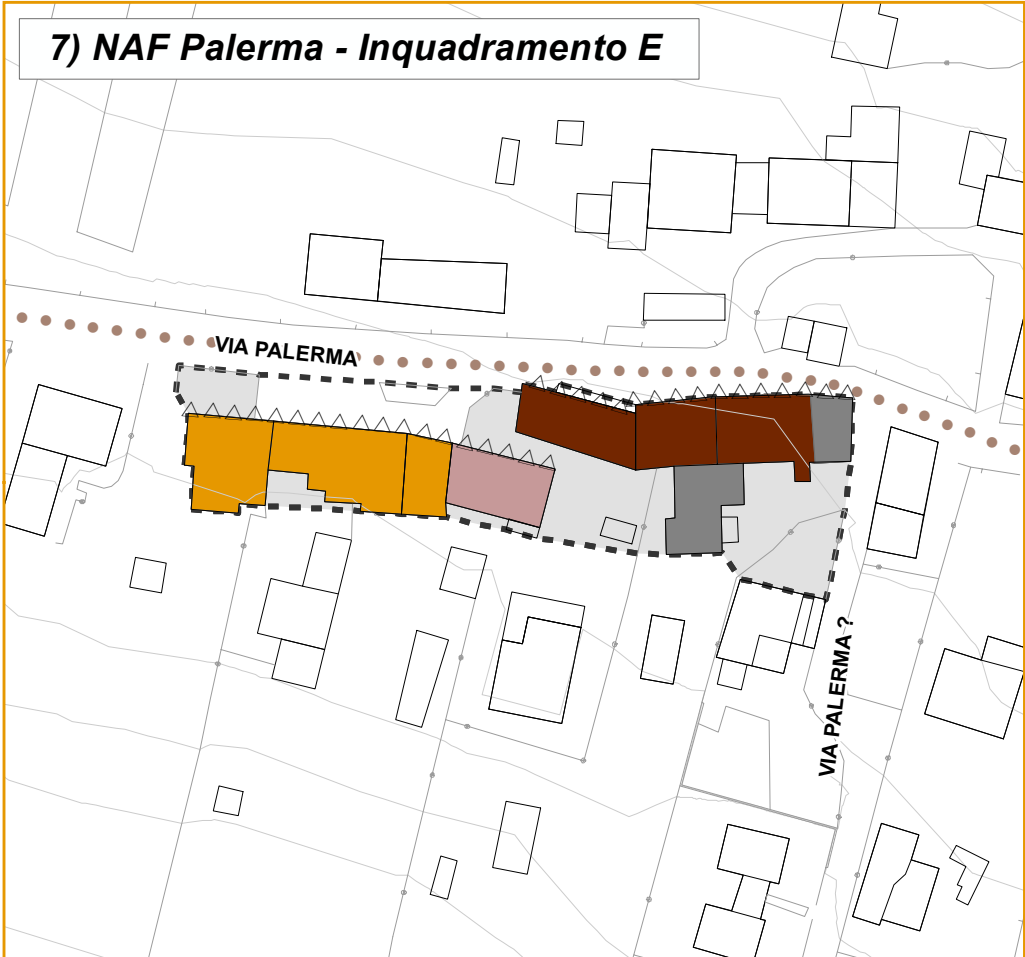
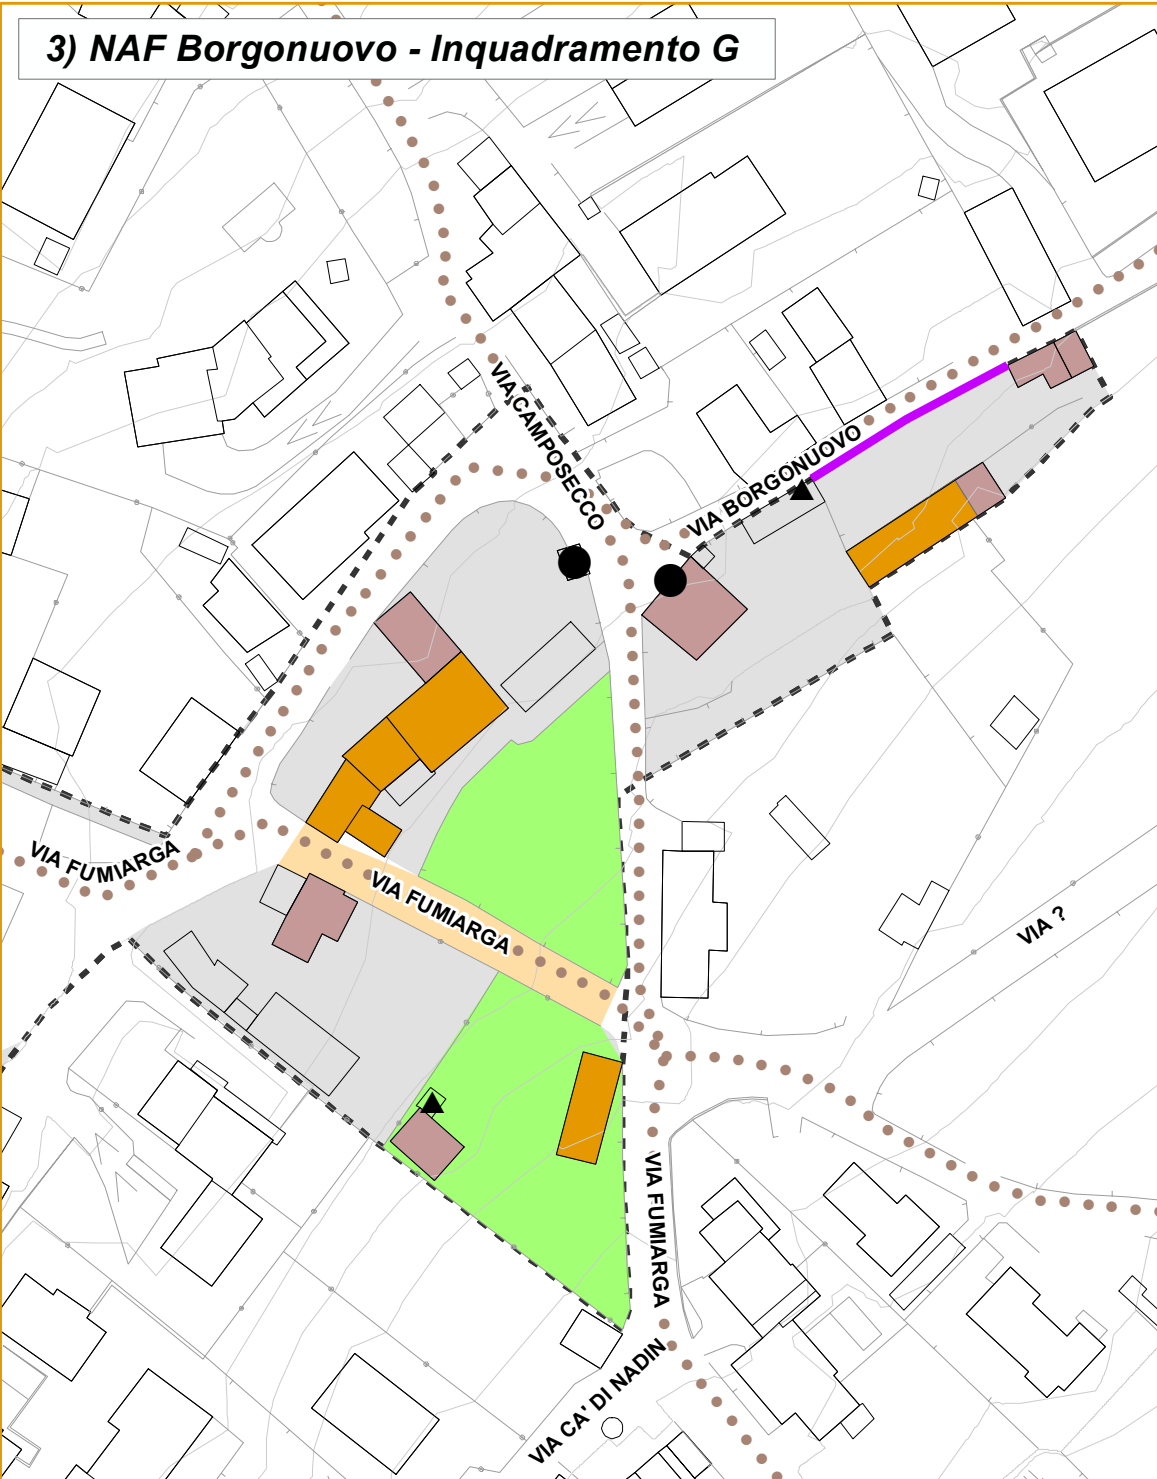
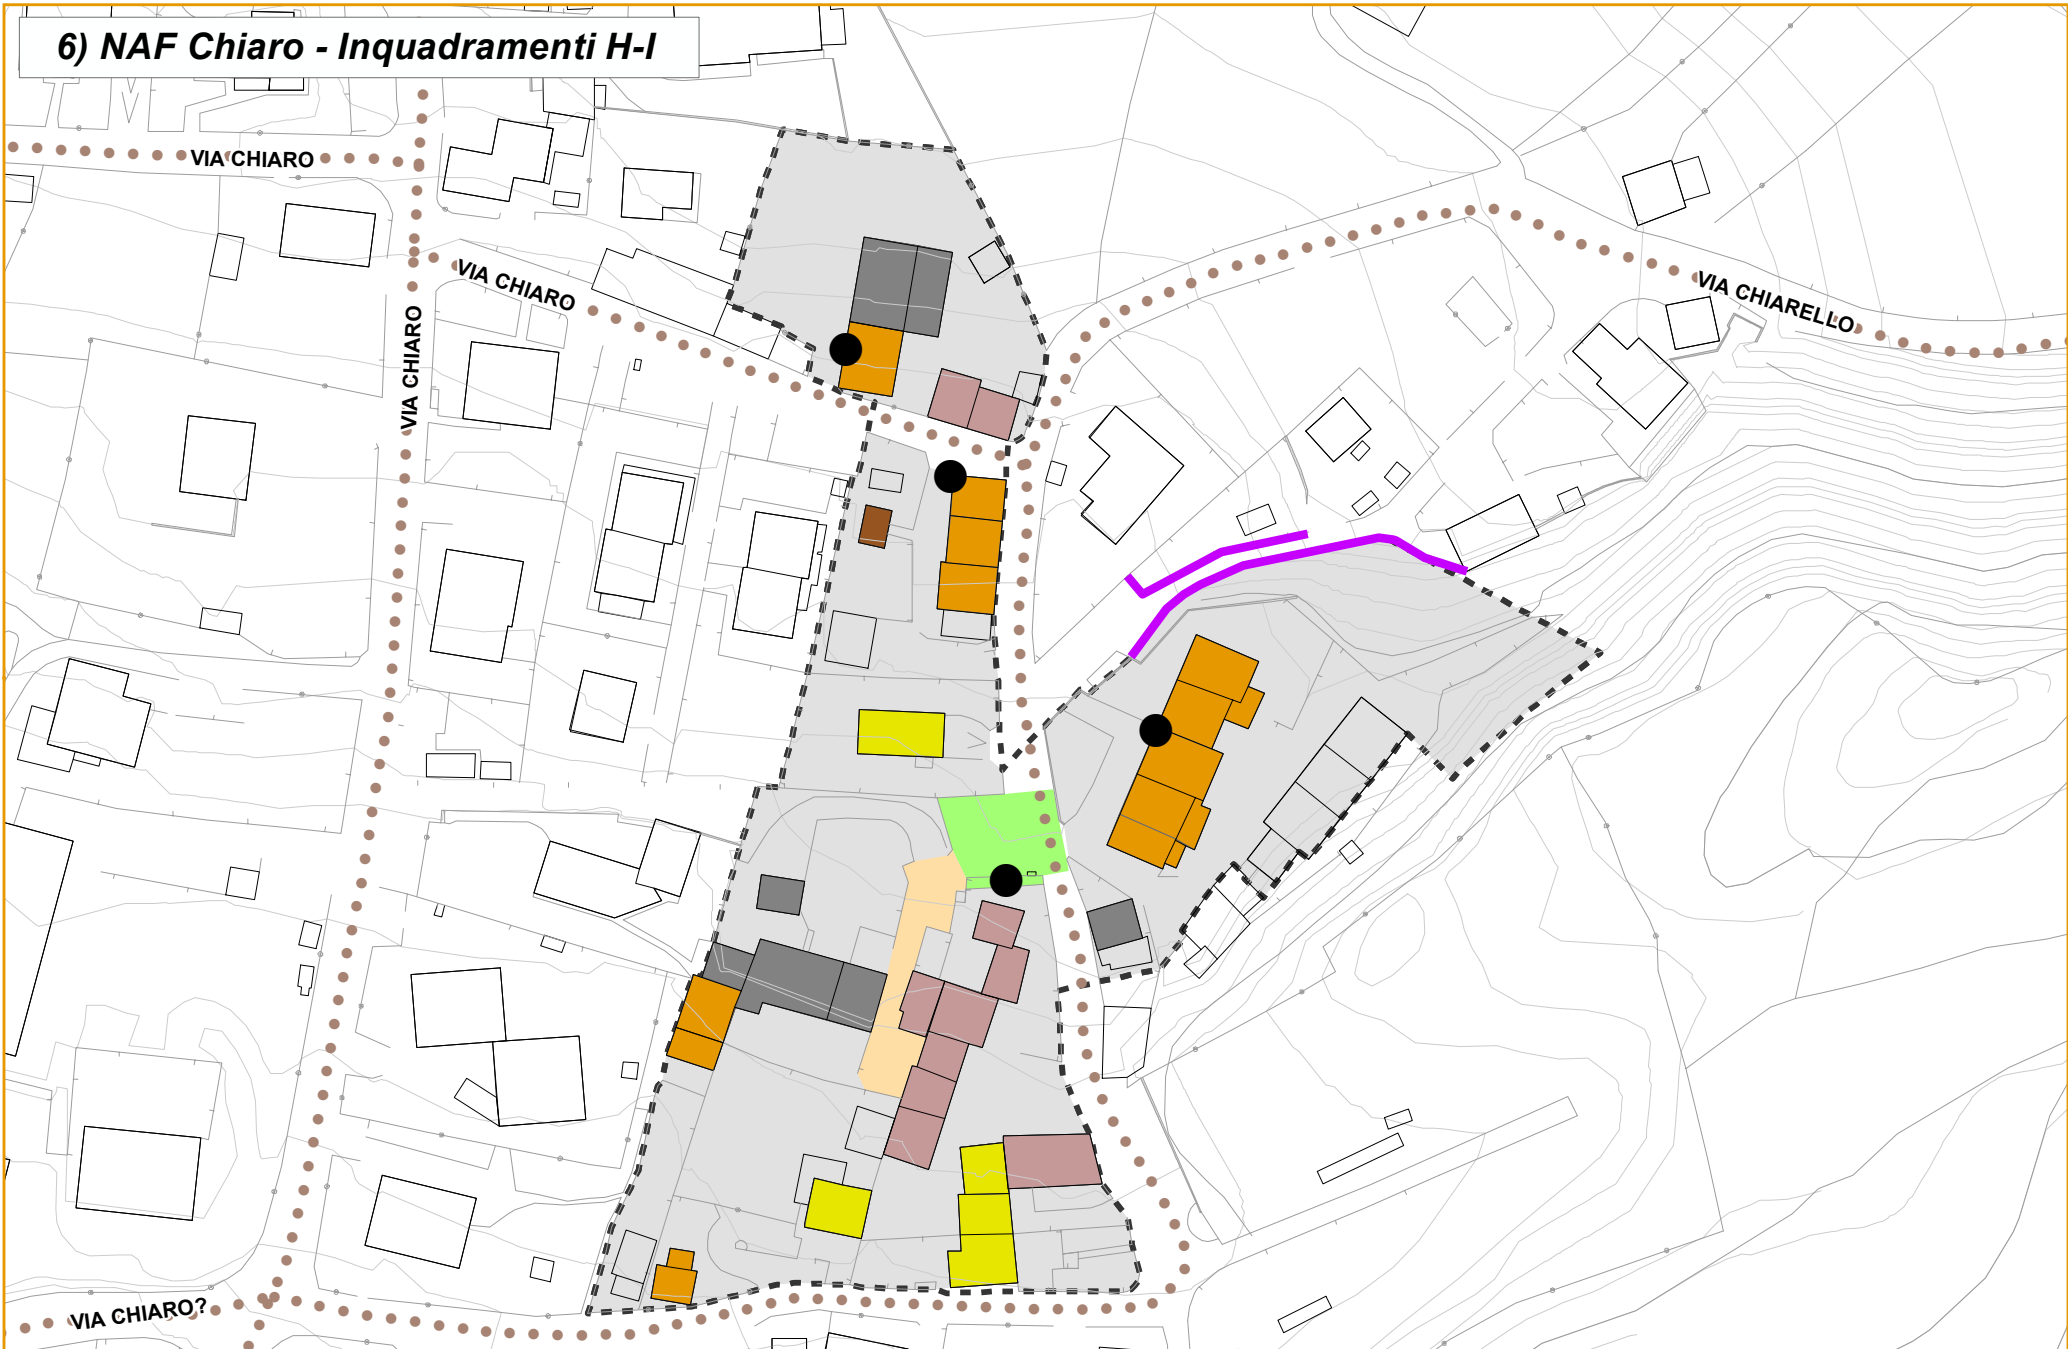
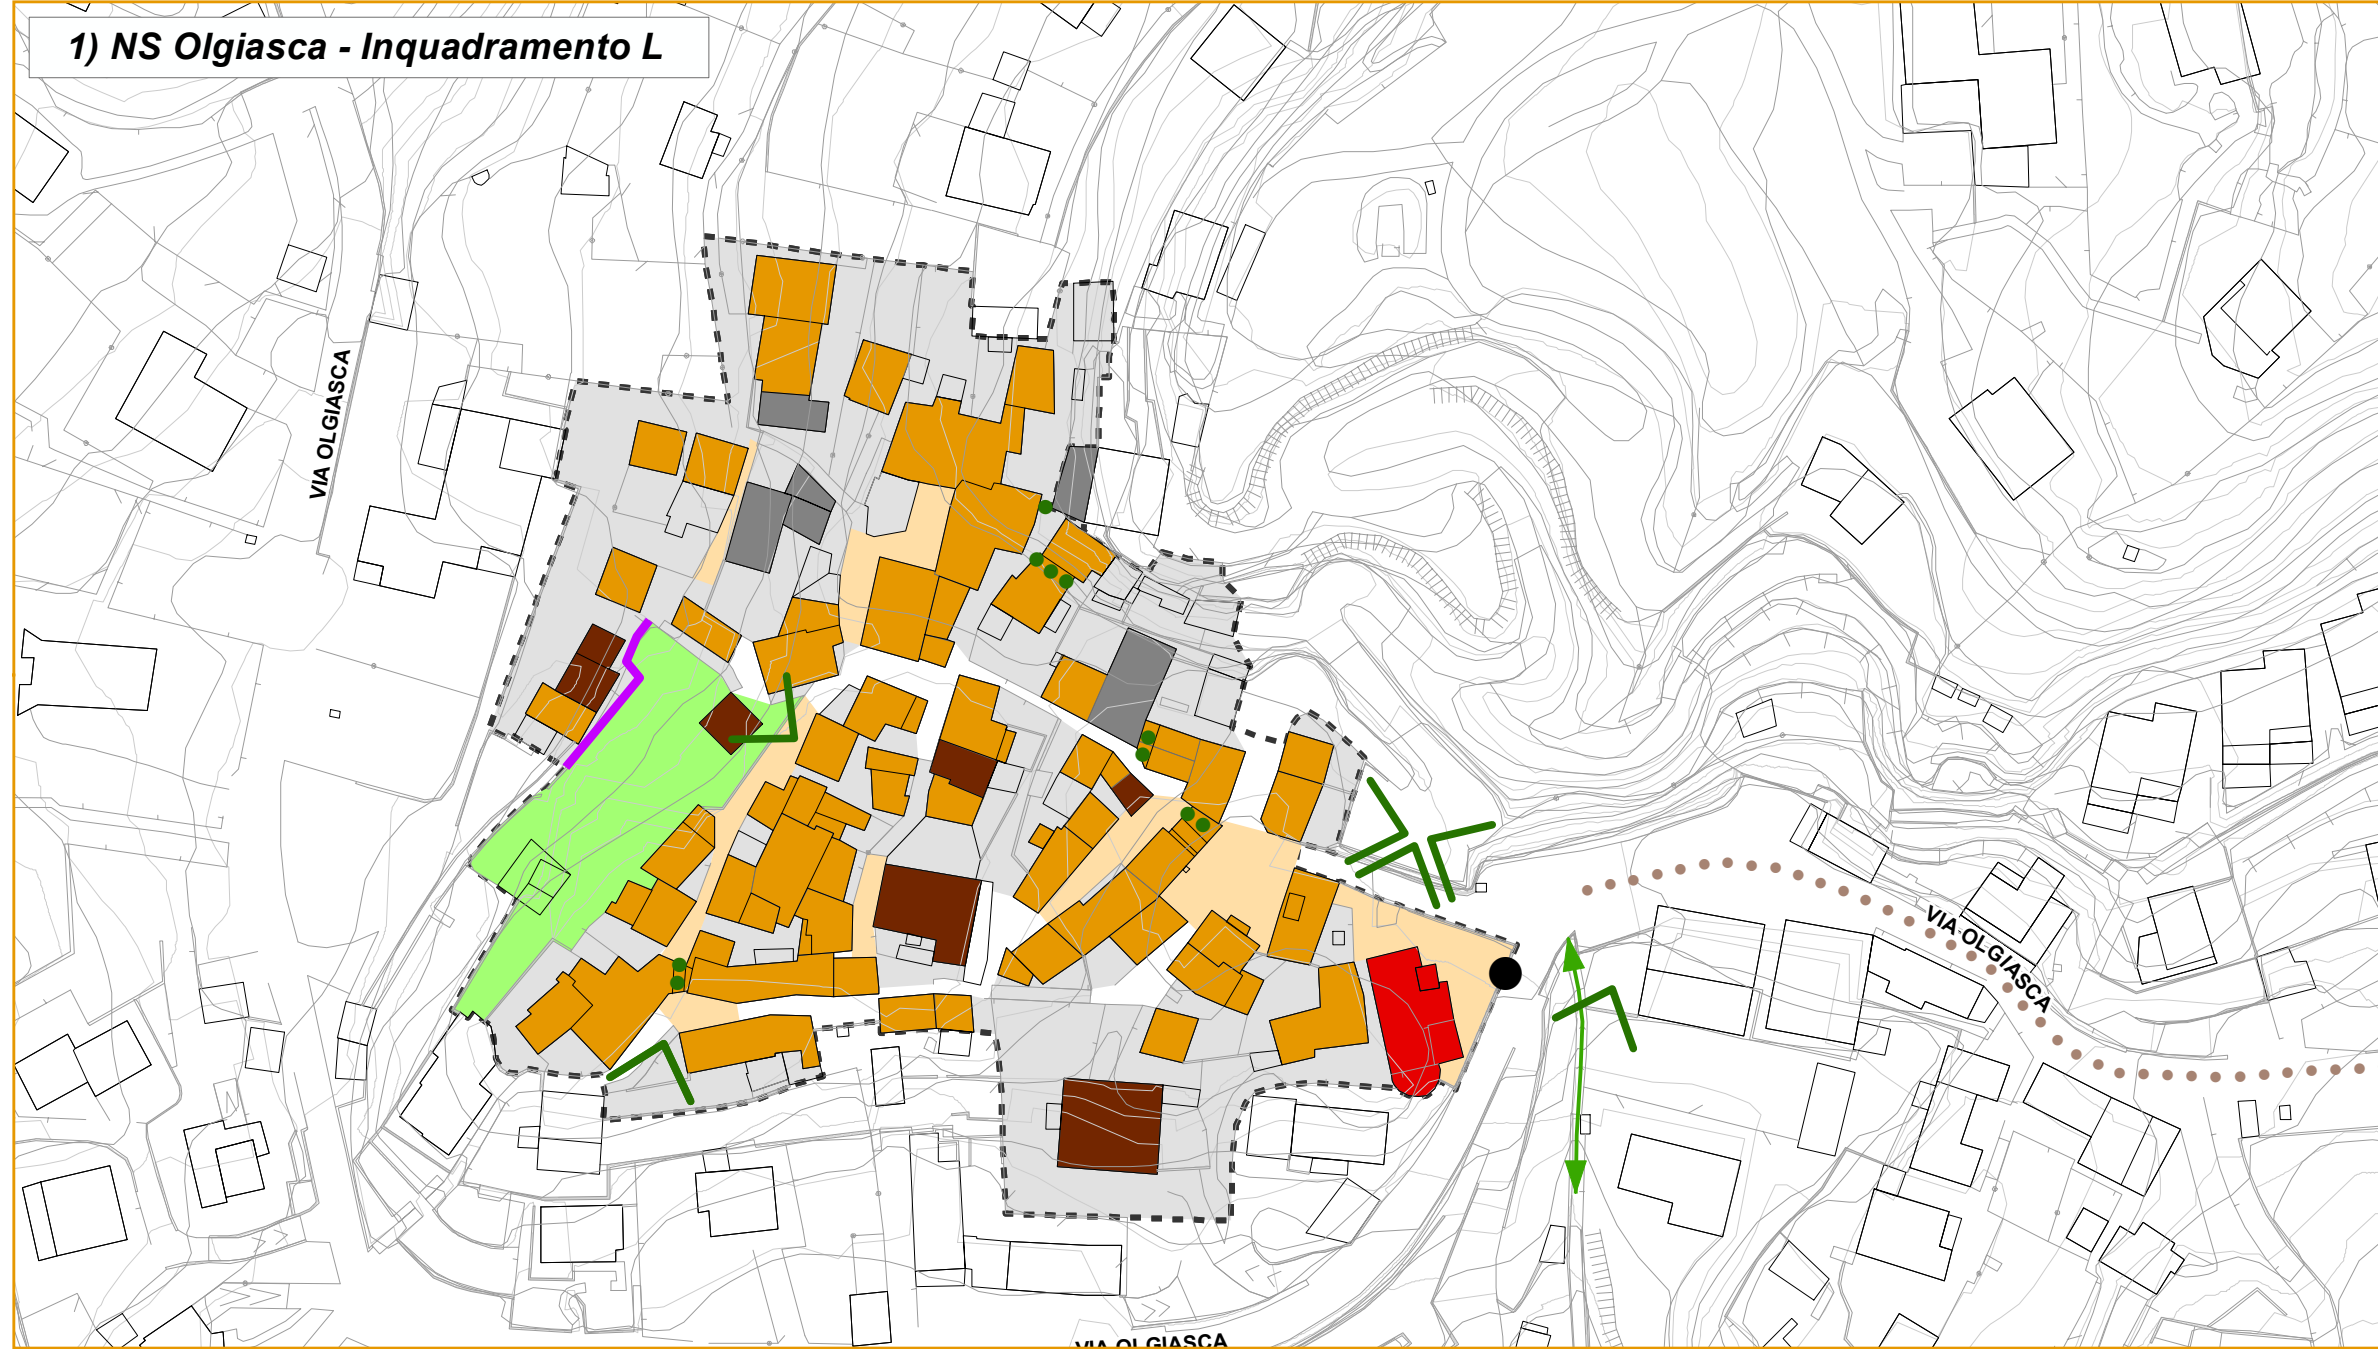
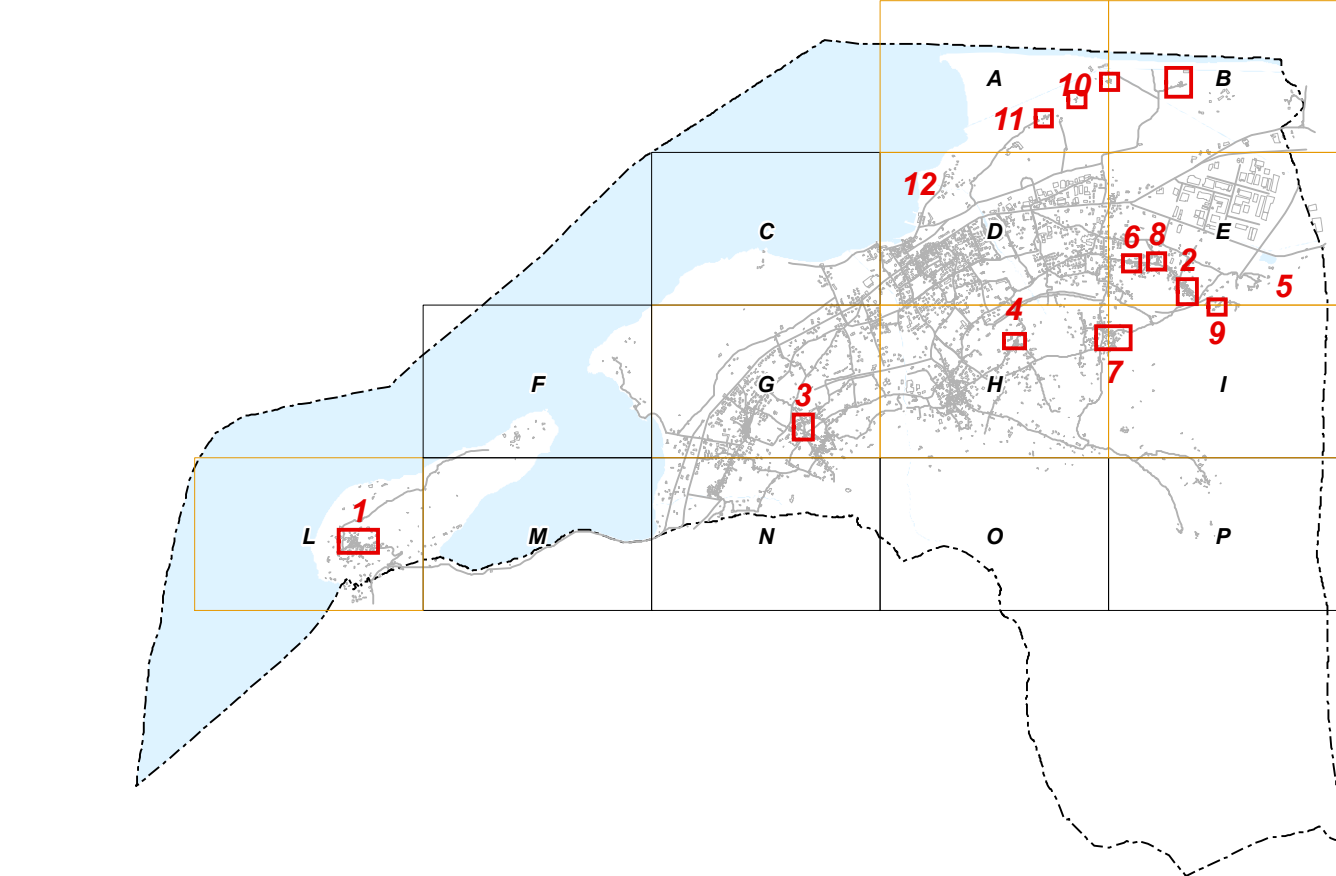
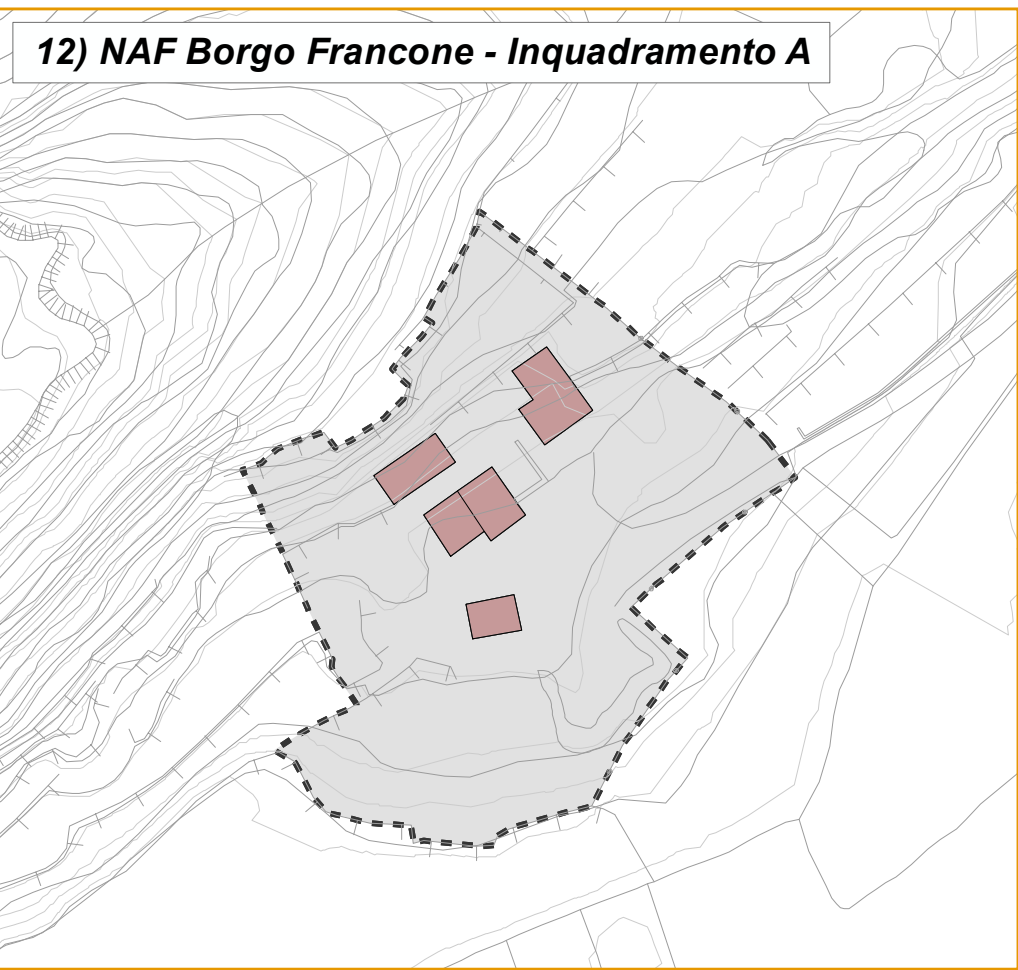
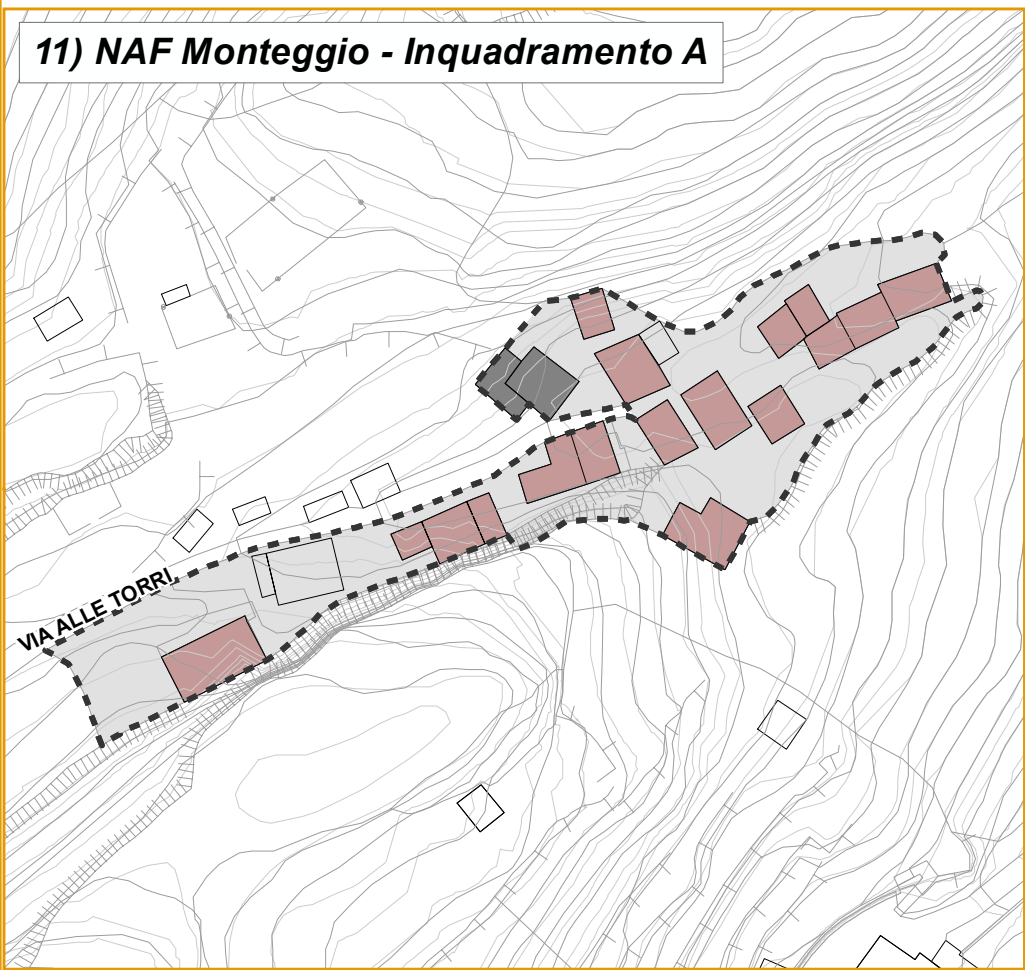


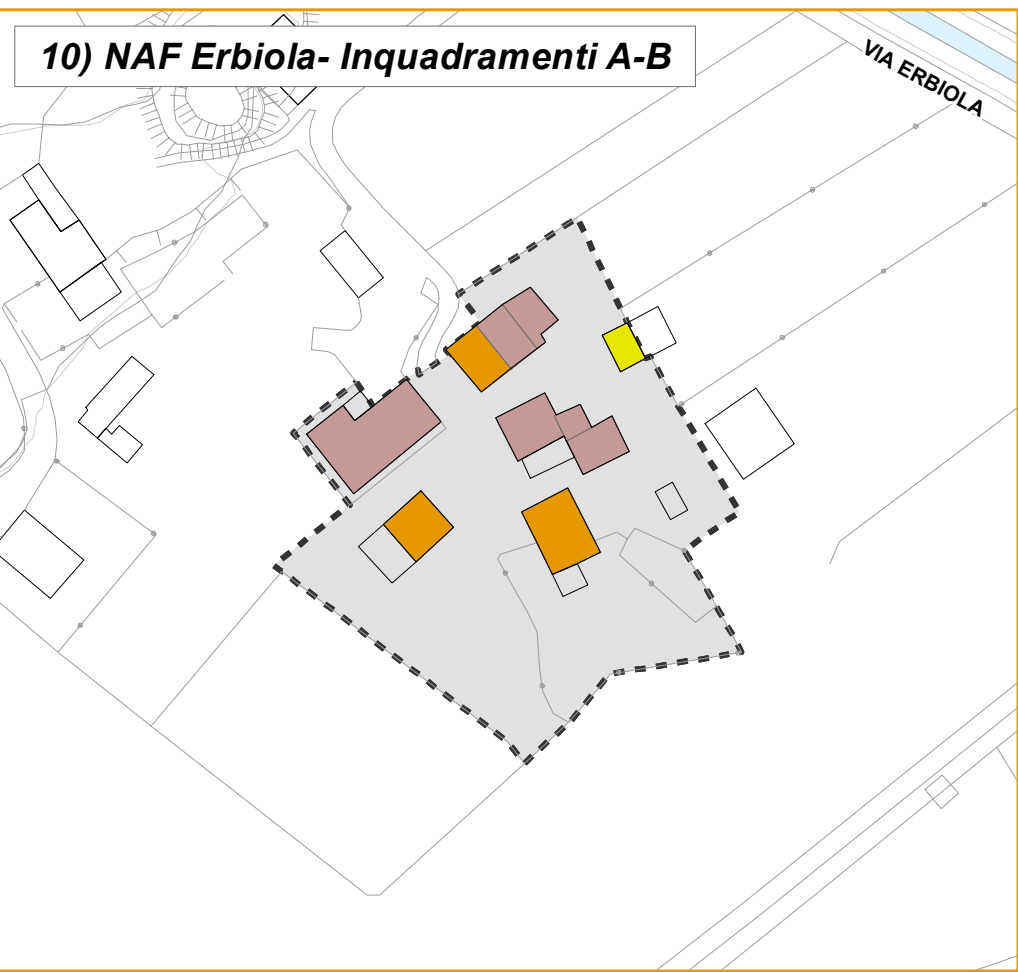

4) NAF Ca' de Bassana - Inquadramento H

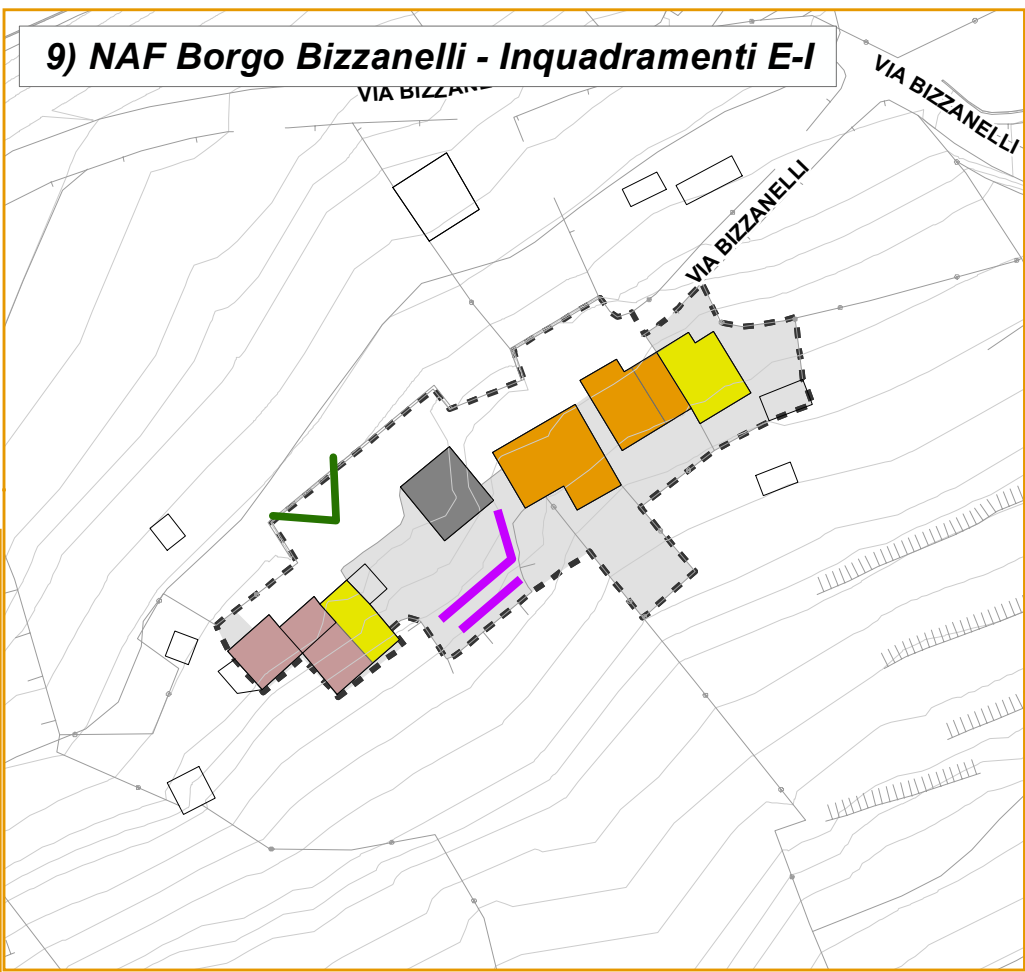


LEGENDA

- a) Edifici e complessi edilizi che costituiscono emergenza architettonica assimilabile alla qualità di monumento
- b) Edifici singoli o in sequenza significativa di valore storico o documentario
- c) Edifici singoli o in sequenza significativa di valore testimoniale
- d) Edifici e complessi edilizi con impianto morfologico originario conservato
- e) Edifici privi di valore storico o documentario appartenenti all'impianto urbano originario
- f) Edifici recenti non aderenti all'impianto morfologico ed ai cartten ambientali del nucleo
- g) Parchi e giardini di interesse storico, ambientale o documentario recente
- h) Spazi aperti di interesse storico, ambientale o documentario
- i) Edifici minori privi di valore storico, ambientale, documentario
- n) Elementi e manufatti singoli o interventi in contrasto con il valore documentario o ambientale dell'edificio
- m) Elementi e manufatti di valore storico, ambientale o documentario
- o) Allineamenti e continuità prospettiche da conservare

- Androni / Passaggi
- Muri di recinzione e/o contenimento con vincolo da conservare e valorizzare
- Portico
- Visuali prospettiche da non occludere e valorizzare
- Percorsi di progetto
- Assi stradali dell'impianto urbano originario (ante 1887)
- Opere storiche di canalizzazione

- Centri Storici
- Confine comunale

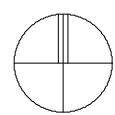

STUDIO AMBIENTE
Via S. Carlo Borromeo, 1
20811 Cesano Maderno (MB)
Tel. +39 036250020 - Fax +39 03621580711
info@studioambiente.org

Progetto
Dott. Arch. GIACOMINO AMADEO
Ordine degli Architetti P.P.C.
Prov. Monza e Brianza n. 2622

Adozione Consiglio Comunale:
delibera n. del

Approvazione Consiglio Comunale:
delibera n. del

IL SINDACO
IL SEGRETARIO
COMUNALE

Nuclei storici
Catalogazione dei valori
storici-amb. e documentari
PIONA - CURCIO - BORGONUOVO etc.

Piano di Governo del Territorio
L.R. 11 marzo 2005, n. 12
PIANO DELLE REGOLE

COMUNE DI COLICO
PROVINCIA DI LECCO

Aggiornamento
Luglio 2013
Modificata a
seguito
dell'accoglimento
delle osservazioni
e pareri
all'adozione

Scala 1 : 1.000
AT 03.c