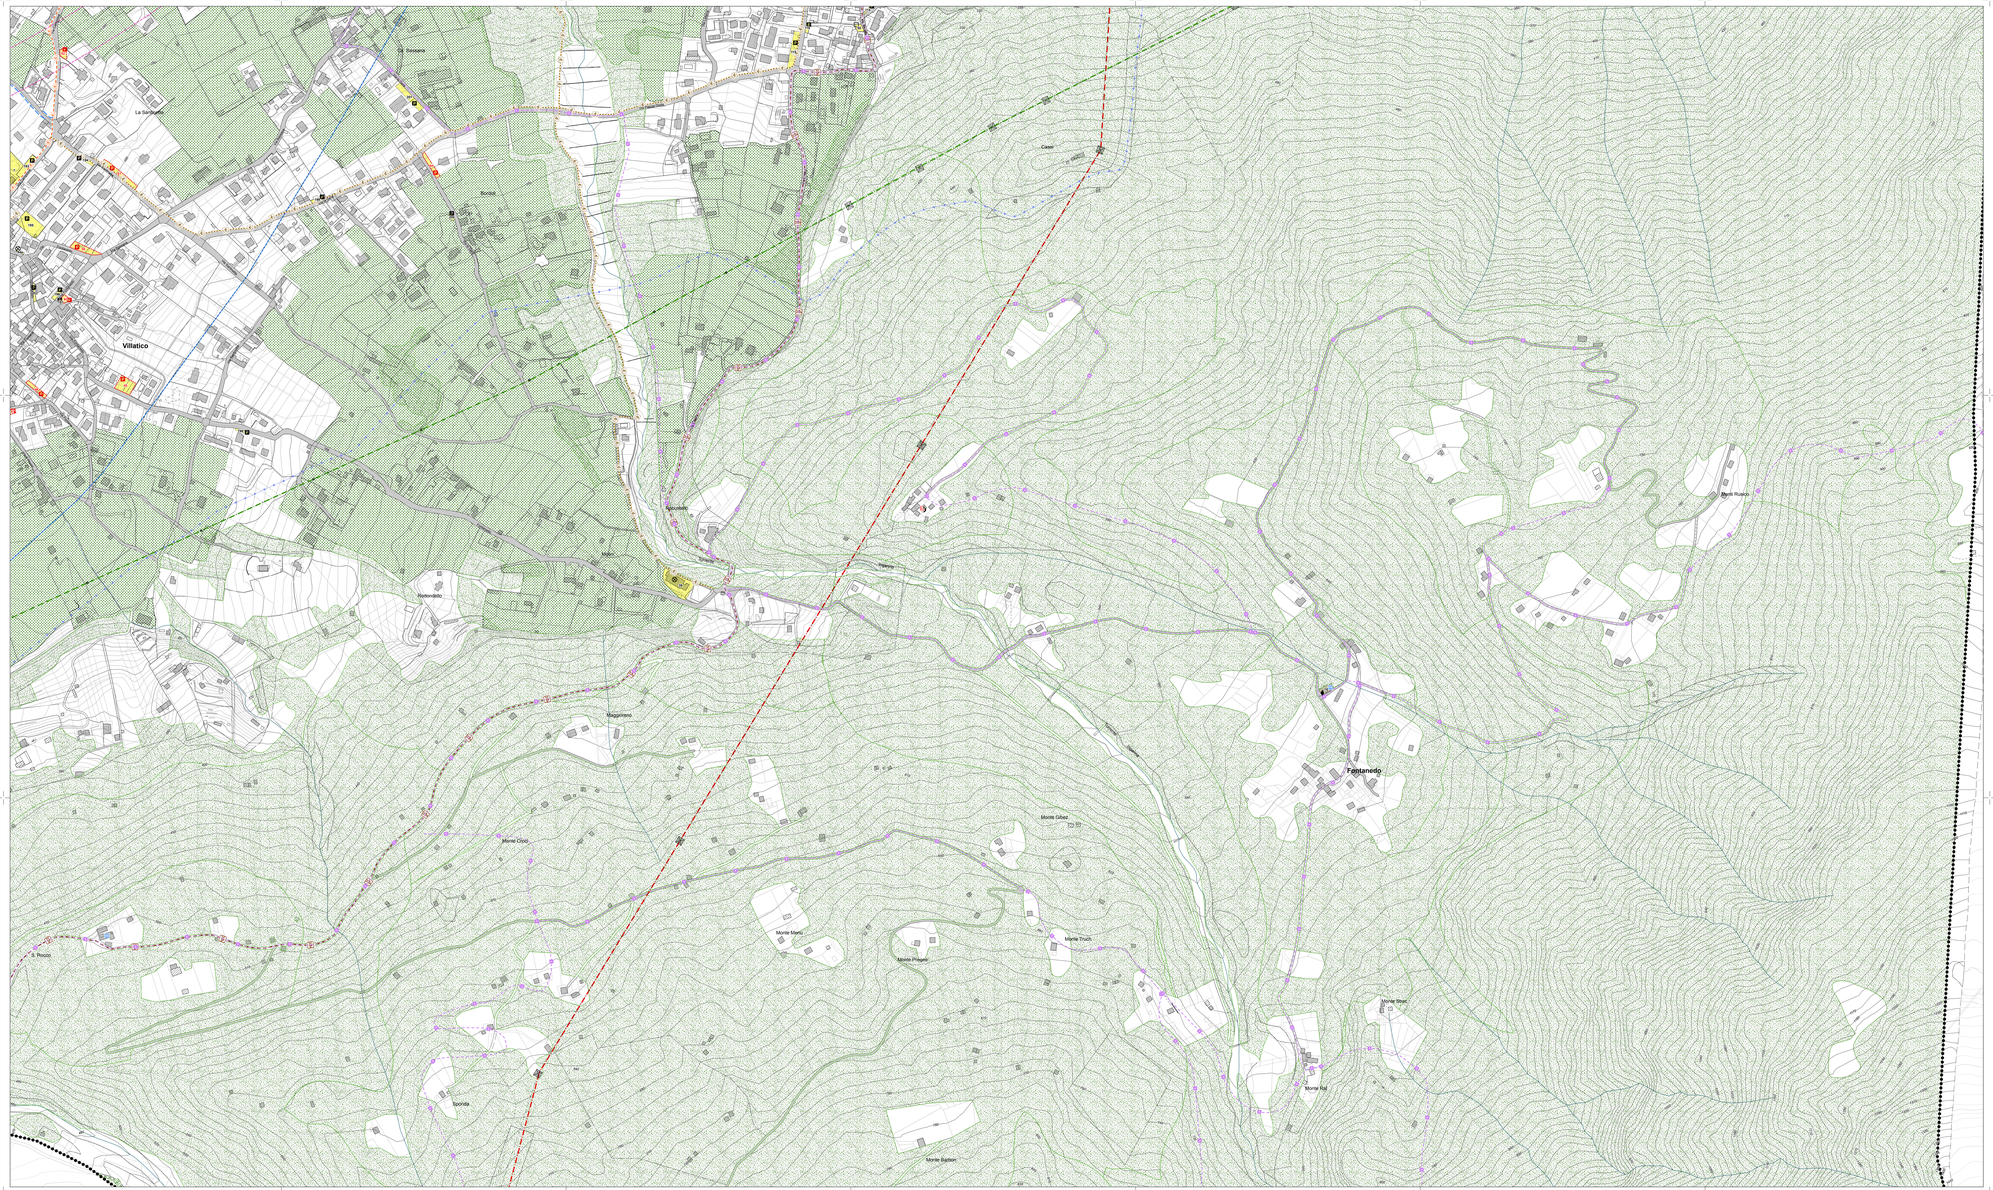

Legenda

AMBITI DISCIPLINATI DAL DOCUMENTO DI PIANO

[art.17] AT - Ambiti di trasformazione

[art.18] AR - Ambiti di rigenerazione

AREE PER SERVIZI

[art.58] ST1_Attrezzature pubbliche di interesse comune

[art.59] ST2_Attrezzature private di interesse comune

[art.60] ST3_Attrezzature di interesse sovracomunale

Servizi di progetto

n° Vedi schede servizi esistenti (Allegato RC)

n° Vedi tabella servizi di progetto (Allegato RC)

Tipologia dei servizi:

Esistenti	Progetto	
		Pubblica amministrazione, sicurezza pubblica e protezione civile
		Istruzione di primo e secondo livello
		Attività culturali, associative e politiche
		Attività religiose
		Servizi socio-sanitari
		Giardini e parchi di quartiere
		Spazi aperti per il gioco, la ricreazione e lo sport
		Spazi aperti di libera fruizione per usi pubblici
		Parcheggi
		Area cimiteriale
		Servizi ambientali e tecnologici

Porti

[art.57] T8_Tessuto tecnologico

[art.66] Demanio lacuale

INFRASTRUTTURE, RETI E PERCORSI

[art.67] Area ferroviaria

Sottopassaggio ferroviario ciclo-pedonale di progetto

[art. 67] Fascia di rispetto ferroviaria

[art. 68] Fascia di rispetto stradale

[art.68] Viabilità di progetto e/o allargamento stradale

Passerella ciclo-pedonale di progetto sul fiume Adda per collegamento con Riserva Naturale "Pian di Spagna"

Percorso Interreg regionale bicitalia "ADDA" di progetto

Percorso Interreg regionale bicitalia "ADDA" esistente

Percorso ciclo-pedonale provinciale "Alto Lario e Interreg" di progetto

Percorso ciclo-pedonale provinciale "Alto Lario e Interreg" esistente

Percorsi ciclo-pedonale esistenti

Percorsi ciclo-pedonale di progetto

Sentieri/Percorsi esistenti

Percorso storico "SENTIERO DEL VIANDANTE"

Tracciato guida "ALTA VIA VALSASSINA"

Oleodotto

Metanodotto

Elettrodotto_Tensione 380 kV., palificazione singola, Dpa 42 m.

Elettrodotto_Tensione 132 kV., palificazione doppia ammazzettata, Dpa 18 m.

Elettrodotto_Tensione 66 kV., palificazione doppia, Dpa 13 m.

SOVRASIMBOLI

Delimitazione ambito con simbologia specifica

[art.30] Area di interscambio

[art.44] Piani attuativi vigenti

Ambiti soggetti a PCC

AMBITI ASSOGGETTATI A SPECIFICA TUTELA

[art.68] Fascia di rispetto cimiteriale

[art.31c] Fascia di rispetto dai depuratori (Del. M. LLPP 4/2/1977)

[art.70] Beni culturali oggetto di vincolo_D.Lgs 42/04 art.10

[art.70] Beni culturali oggetto di vincolo specifico con decreto_D.Lgs 42/04 art.10

RETE ECOLOGICA COMUNALE (REC)

Parco Locale di Interesse Sovracomunale dei "Montecchi" proposto

Varchi della rete ecologica e di connessione ambientale

Ambiti agricoli di rilevanza strategica

Area boscata da PIF (Piano di Indirizzo forestale)

Varco della Rete Ecologica Comunale

Varchi a rischio di occlusione

Limiti amministrativi

Confine comunale

Confini comuni limitrofi

N

STUDIOQUATTRO

PGT
VARIANTE GENERALE

PIANO DEI SERVIZI

Comune di Colico
Provincia di Lecco

ARCHITETTURA URBANISTICA INTERNI

ARCHITETTI
Enzo Scannicchio
Gianluca Gelmini
Stefano Malfiandi

22013 **Oggiono** (LC)
Via Cavour, 2
Tel. 0341/951.211
Fax 0341/951.210
E-mail: segreteria@studioquattro.it

22011 **Gravedona ed Uniti** (CO)
Via Garibaldi, 4
Tel. 0344/85.567
Fax 0344/87.520
E-mail: colico@studioquattro.it
Aderente dal 1990 all'Associazione Nazionale Architettura Urbanistica

Progettista | Sindaco | Segretario

Adottato dal C.C. con delibera n° ..... del .....
Controdedotto in compatibilità con il PTCP
Approvato dal C.C. con delibera n° ..... del .....

TAVOLA DI PROGETTO

- Fontanedo - San Rocco -

Commessa	Scala	Sezione
673/CH	1:2.000	PS 2e

Nome File	Data	Fase di lavoro	Revisione	Gruppo	Aggiorn.	Elab.
673_PS2e_TavolaDiProgetto.pln	10/2018	PS		MG	SM	SM