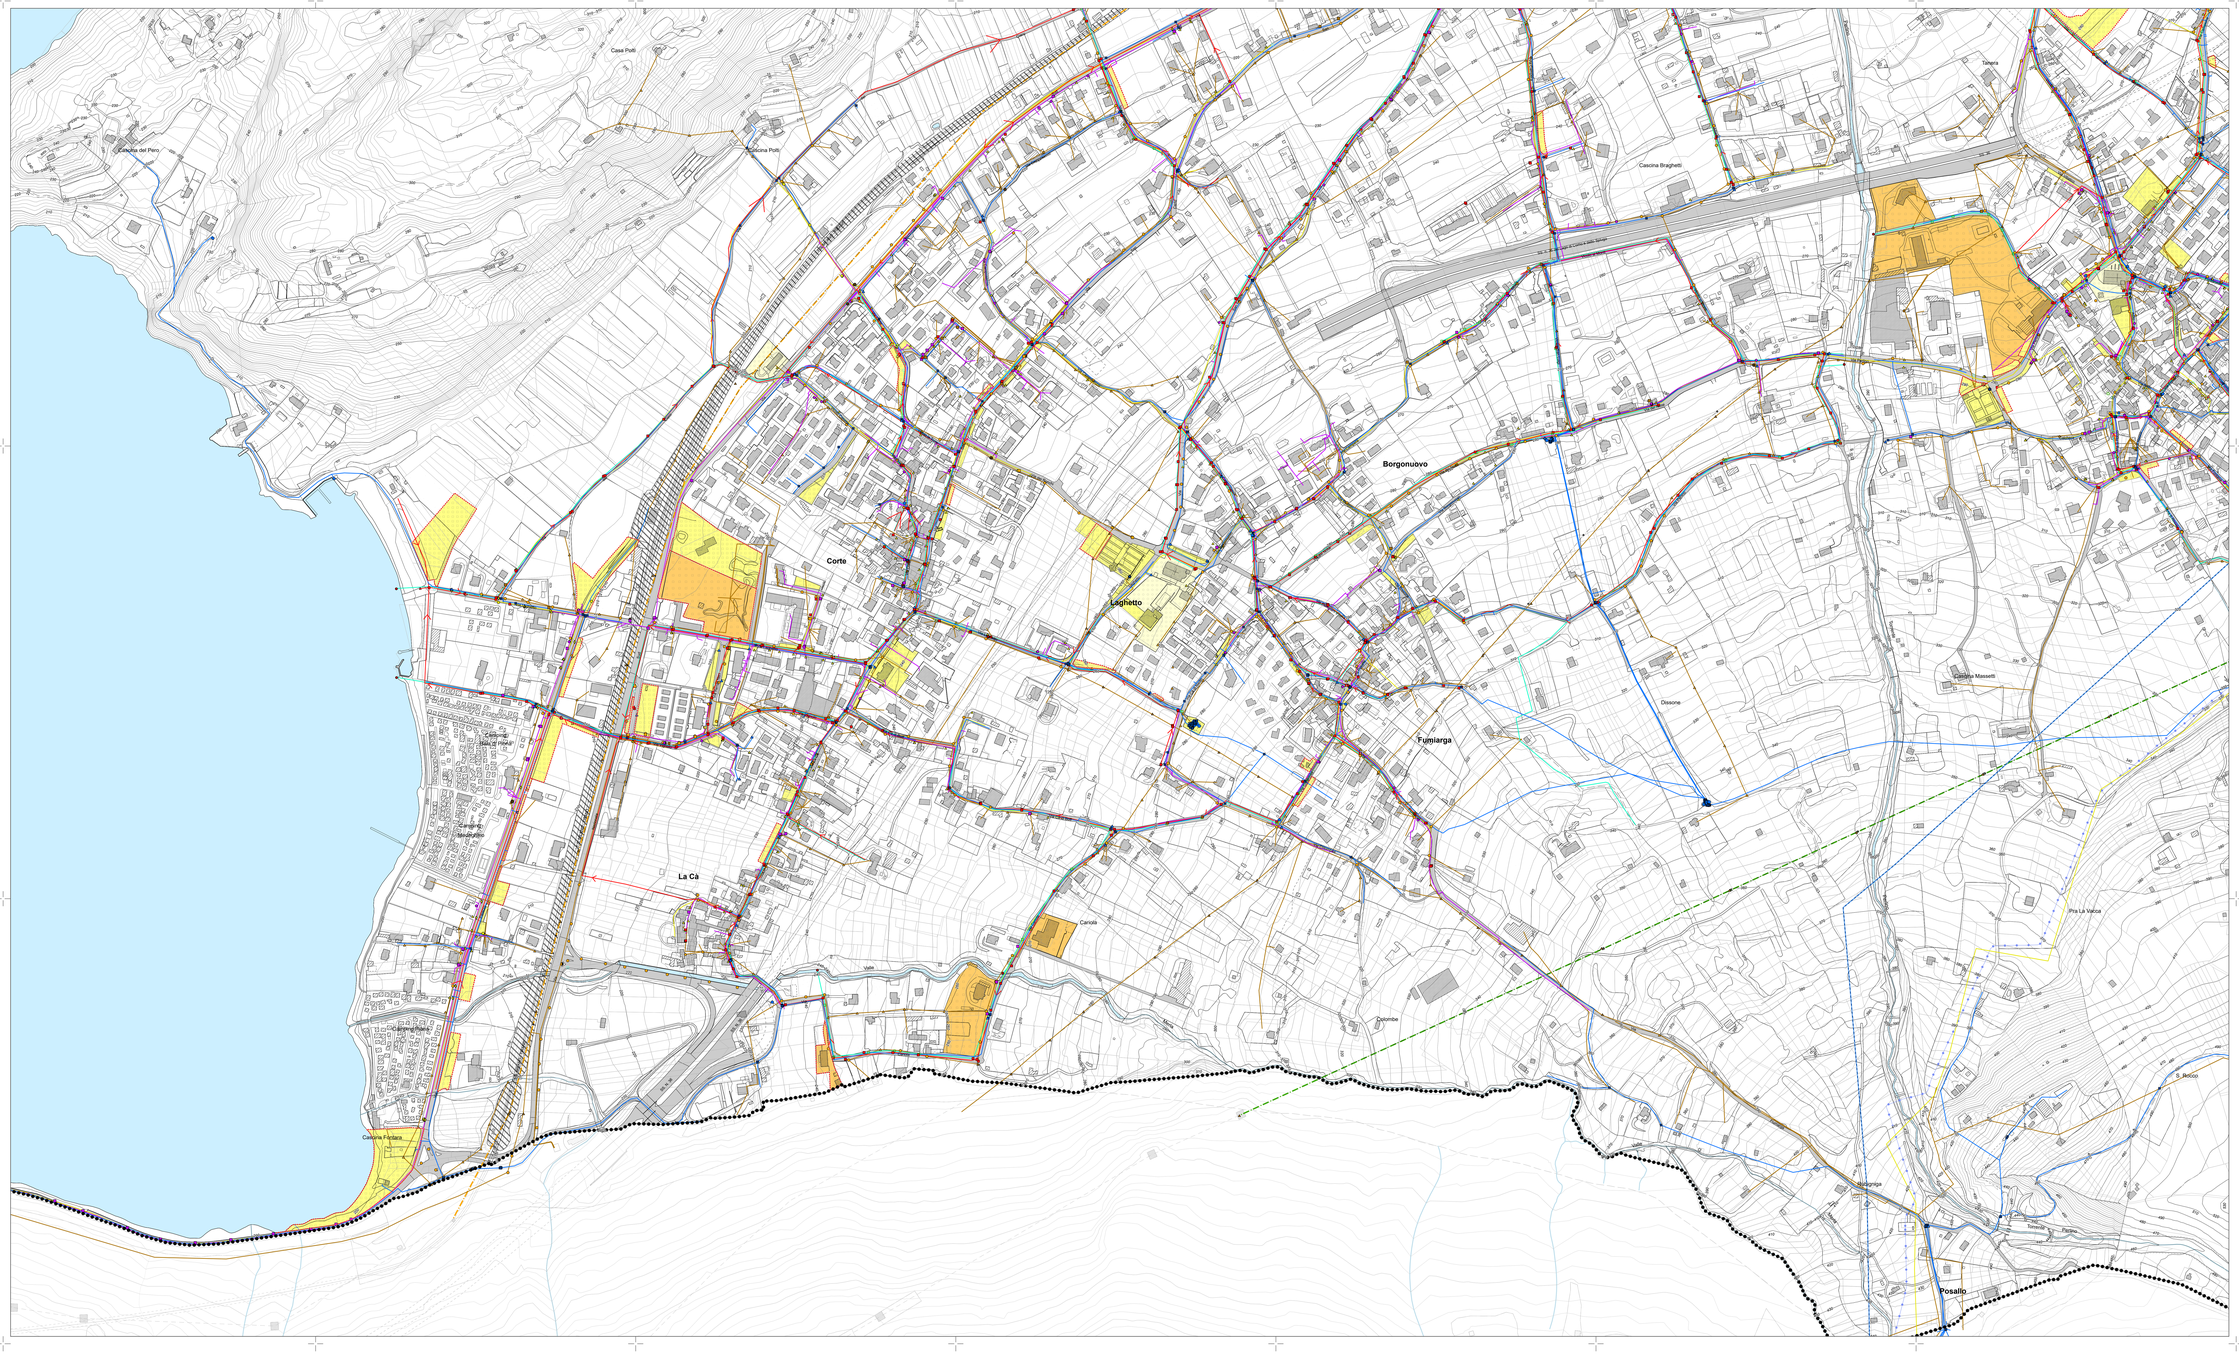

Legenda:

[art.58] ST1_Attrezzature pubbliche di interesse comune

[art.59] ST2_Attrezzature private di interesse comune

[art.60] ST3_Attrezzature di interesse sovracomunale

Servizi di progetto

[art.67] Area ferroviaria

Rete di approvigionamento idrico:

- Fontana/Casa dell'acqua
- Punto di prelievo
- Valvola di ritegno/Valvola speciale
- Sfiato
- Saracinesca
- Impianto di captazione/ di spinta/ di acqua uso potabile
- Serbatoio
- Idrante
- Tracciato acquedotto comunale

Rete di smaltimento delle acque:

- Pozzetto di ispezione
- Caditoia
- Griglia
- Pompa
- Scarico
- Impianto di depurazione
- Tracciato acque nere
- Tracciato acque bianche

Rete elettrica:

- Pozzetto d'ispezione generico
- Trasformatore media bassa tensione
- Traliccio
- Unità di derivazione/trasformazione - Allacciamento
- Pozzetto d'ispezione per punti/i luce
- Palo di sostegno
- Palo illuminazione
- Punto luce
- Semaforo - Cartello stradale o similare
- Tracciato bassa tensione

Elettrodotti

- Tensione 380 kV., palificazione singola, Dpa 42 m.
- Tensione 132 kV., palificazione doppia ammazzettata, Dpa 18 m.
- Tensione 66 kV., palificazione doppia, Dpa 13 m.

Rete delle telecomunicazioni:

- Pozzetto
- Punto di distribuzione - allacciamento
- Cabina telefonica
- Tracciato rete Telecom

Rete gas:

- Sfiato
- Contatore
- Punto di controllo - Valvola
- Punto di controllo protezione catodica
- Tracciato rete Gas
- Metanodotto

Rete trasporto idrocarburi:

- Oleodotto

Limiti amministrativi

- Confine comunale
- Confini comuni limitrofi

N

STUDIOQUATTRO

PGT
VARIANTE GENERALE

PIANO DELLE REGOLE

Comune di Colico
Provincia di Lecco

ARCHITETTURA URBANISTICA INTERNI

ARCHITETTI
Luca Bellingardo
Luigi Corna
Stefano Malnati

ZIGGIO **Giovanna** (SCI)
Via Benzoni, 6
22100 COMO (CO)
Tel. 031.3300.11
Fax 031.3300.12
E-mail:segreteria@studioquattro.it

ZIGGIO **Giovanna** ed **Uniti** (CCS)
Via Cesare Battisti, 45
22100 COMO (CO)
Tel. 031.3300.11
Fax 031.3300.12
E-mail:segreteria@studioquattro.it
P.IVA: 00143220143

Progettista: Sindaco: Segretario:

Adottato dal C.C. con delibera n° del
Provvedimento di compatibilità con il PTCP n° del
Approvato dal C.C. con delibera n° del

TAVOLA DELLE RETI DI URBANIZZAZIONE

- La Cà - Corte - Laghetto - Borgonuovo - Fumiarga - Villatico -

commessa	scala	tavola
673/CH	1:2.000	PS 3d

Nome File:	Data:	Fase di lavoro:	Redatto:	Verif:	Approv:	Rev.:
Tv-PGL-Rete2servizi-pian.dwg	Aprile 12	ADGUME	MCG	MCG	BB	0

PROGETTI - RILIEVI - PERIZIE - CONSULENZE - STUDI TECNICI - ARCHITETTURA - URBANISTICA - INTERNI