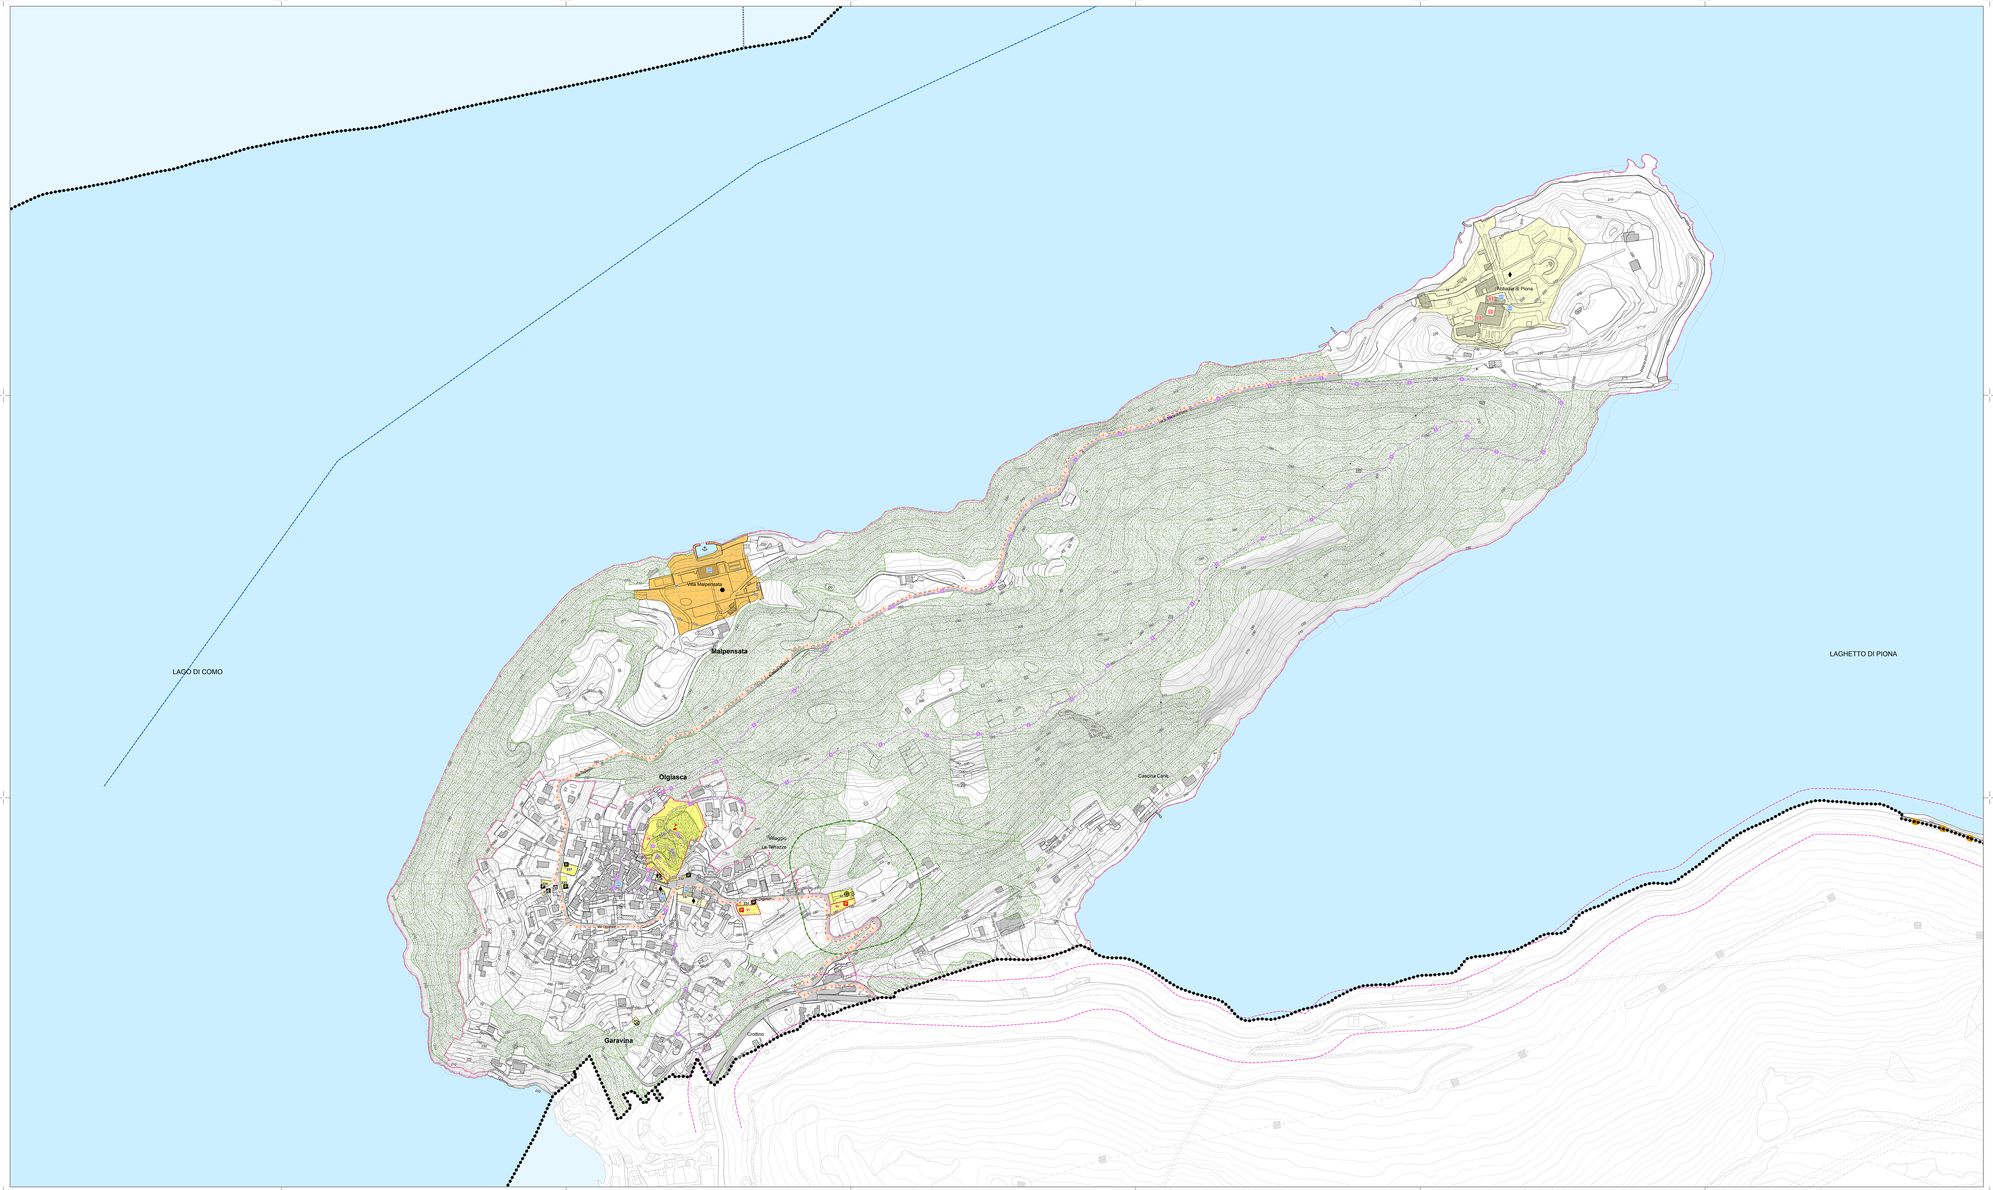


## Legenda

### AMBITI DISCIPLINATI DAL DOCUMENTO DI PIANO

[art.17] AT - Ambiti di trasformazione

[art.18] AR - Ambiti di rigenerazione

### AREE PER SERVIZI

[art.58] ST1_Attrezzature pubbliche di interesse comune

[art.59] ST2_Attrezzature private di interesse comune

[art.60] ST3_Attrezzature di interesse sovracomunale

Servizi di progetto

n° Vedi schede servizi esistenti (Allegato RC)

n° Vedi tabella servizi di progetto (Allegato RC)

**Tipologia dei servizi:**

| Esistenti | Progetto | |
|---|---|---|
| | | Pubblica amministrazione, sicurezza pubblica e protezione civile |
| | | Istruzione di primo e secondo livello |
| | | Attività culturali, associative e politiche |
| | | Attività religiose |
| | | Servizi socio-sanitari |
| | | Giardini e parchi di quartiere |
| | | Spazi aperti per il gioco, la ricreazione e lo sport |
| | | Spazi aperti di libera fruizione per usi pubblici |
| | | Parcheggi |
| | | Area cimiteriale |
| | | Servizi ambientali e tecnologici |

Porti

[art.57] T9_Tessuto tecnologico

[art.65] Demanio lacuale

### INFRASTRUTTURE, RETI E PERCORSI

[art.67] Area ferroviaria

Sottopassaggio ferroviario ciclo-pedonale di progetto

[art. 67] Fascia di rispetto ferroviaria

[art. 68] Fascia di rispetto stradale

[art.68] Viabilità di progetto e/o allargamento stradale

Passerella ciclo-pedonale di progetto sul fiume Adda per collegamento con Riserva Naturale "Pian di Spagna"

Percorso Interreg regionale bicitalia "ADDA" di progetto

Percorso Interreg regionale bicitalia "ADDA" esistente

Percorso ciclo-pedonale provinciale "Alto Lario e Interreg" di progetto

Percorso ciclo-pedonale provinciale "Alto Lario e Interreg" esistente

Percorsi ciclo-pedonale esistenti

Percorsi ciclo-pedonale di progetto

Sentieri/Percorsi esistenti

Percorso storico "SENTIERO DEL VIANDANTE"

Tracciato guida "ALTA VIA VALSASSINA"

Oleodotto

Metanodotto

Elettrodotto_Tensione 380 kV., palificazione singola, Dpa 42 m.

Elettrodotto_Tensione 132 kV., palificazione doppia ammazzettata, Dpa 18 m.

Elettrodotto_Tensione 66 kV., palificazione doppia, Dpa 13 m.

### SOVRASIMBOLI

Delimitazione ambito con simbologia specifica

[art.30] Area di interscambio

[art.44] Piani attuativi vigenti

Ambiti soggetti a PCC

### AMBITI ASSOGGETTATI A SPECIFICA TUTELA

[art.65] Fascia di rispetto cimiteriale

[art.31i] Fascia di rispetto dai depuratori (Del. M. LLPP 4/2/1977)

[art.70] Beni culturali oggetto di vincolo_D.Lgs 42/04 art.10

[art.70] Beni culturali oggetto di vincolo specifico con decreto_D.Lgs 42/04 art.10

### RETE ECOLOGICA COMUNALE (REC)

Parco Locale di Interesse Sovracomunale dei "Montecchi" proposto

Varchi della rete ecologica e di connessione ambientale

Ambiti agricoli di rilevanza strategica

Area boscata da PIF (Piano di Indirizzo forestale)

Varco della Rete Ecologica Comunale

Varchi a rischio di occlusione

**Limiti amministrativi**

Confine comunale

Confini comuni limitrofi

N

STUDIOQUATTRO

PGT
VARIANTE GENERALE

PIANO DEI SERVIZI

**Comune di Colico**
Provincia di Lecco

ARCHITETTURA URBANISTICA INTERNI

ARCHITETTI
Enrico Scaramuzzia
Stefano Pedretti
Stefano Malfasoli

COCO - Chiavenna (SO)
Via Dolci 29
Tel. 0343 37011
Fax 0343 32003
E-mail: segreteria@studioquattro.it

COCO - Sondrio ed unità (CO)
Corso Vittorio Emanuele 29
Tel. 0342 526808
Fax 0342 526790
E-mail: segreteria@studioquattro.it

P.IVA 00488890143

Progettista | Sindaco | Segretario

Adottato dal C.C. con delibera n° ..... del .....
Controdedotto in compatibilità con il PTCP
Approvato dal C.C. con delibera n° ..... del .....

# TAVOLA DI PROGETTO

## - Olgiasca -

| Commessa | Scala | Tavola |
|---|---|---|
| 573/CH | 1:2.000 | PS.2c |

| Nome File | Data | Fase di lavoro | Redatto | Verif. | Approv. | Rev. |
|---|---|---|---|---|---|---|
| 573_Tav.PS.pdf/dwg/dgn.gcs | Marzo 13 | AVVISO | MFP | RSU | SM | |