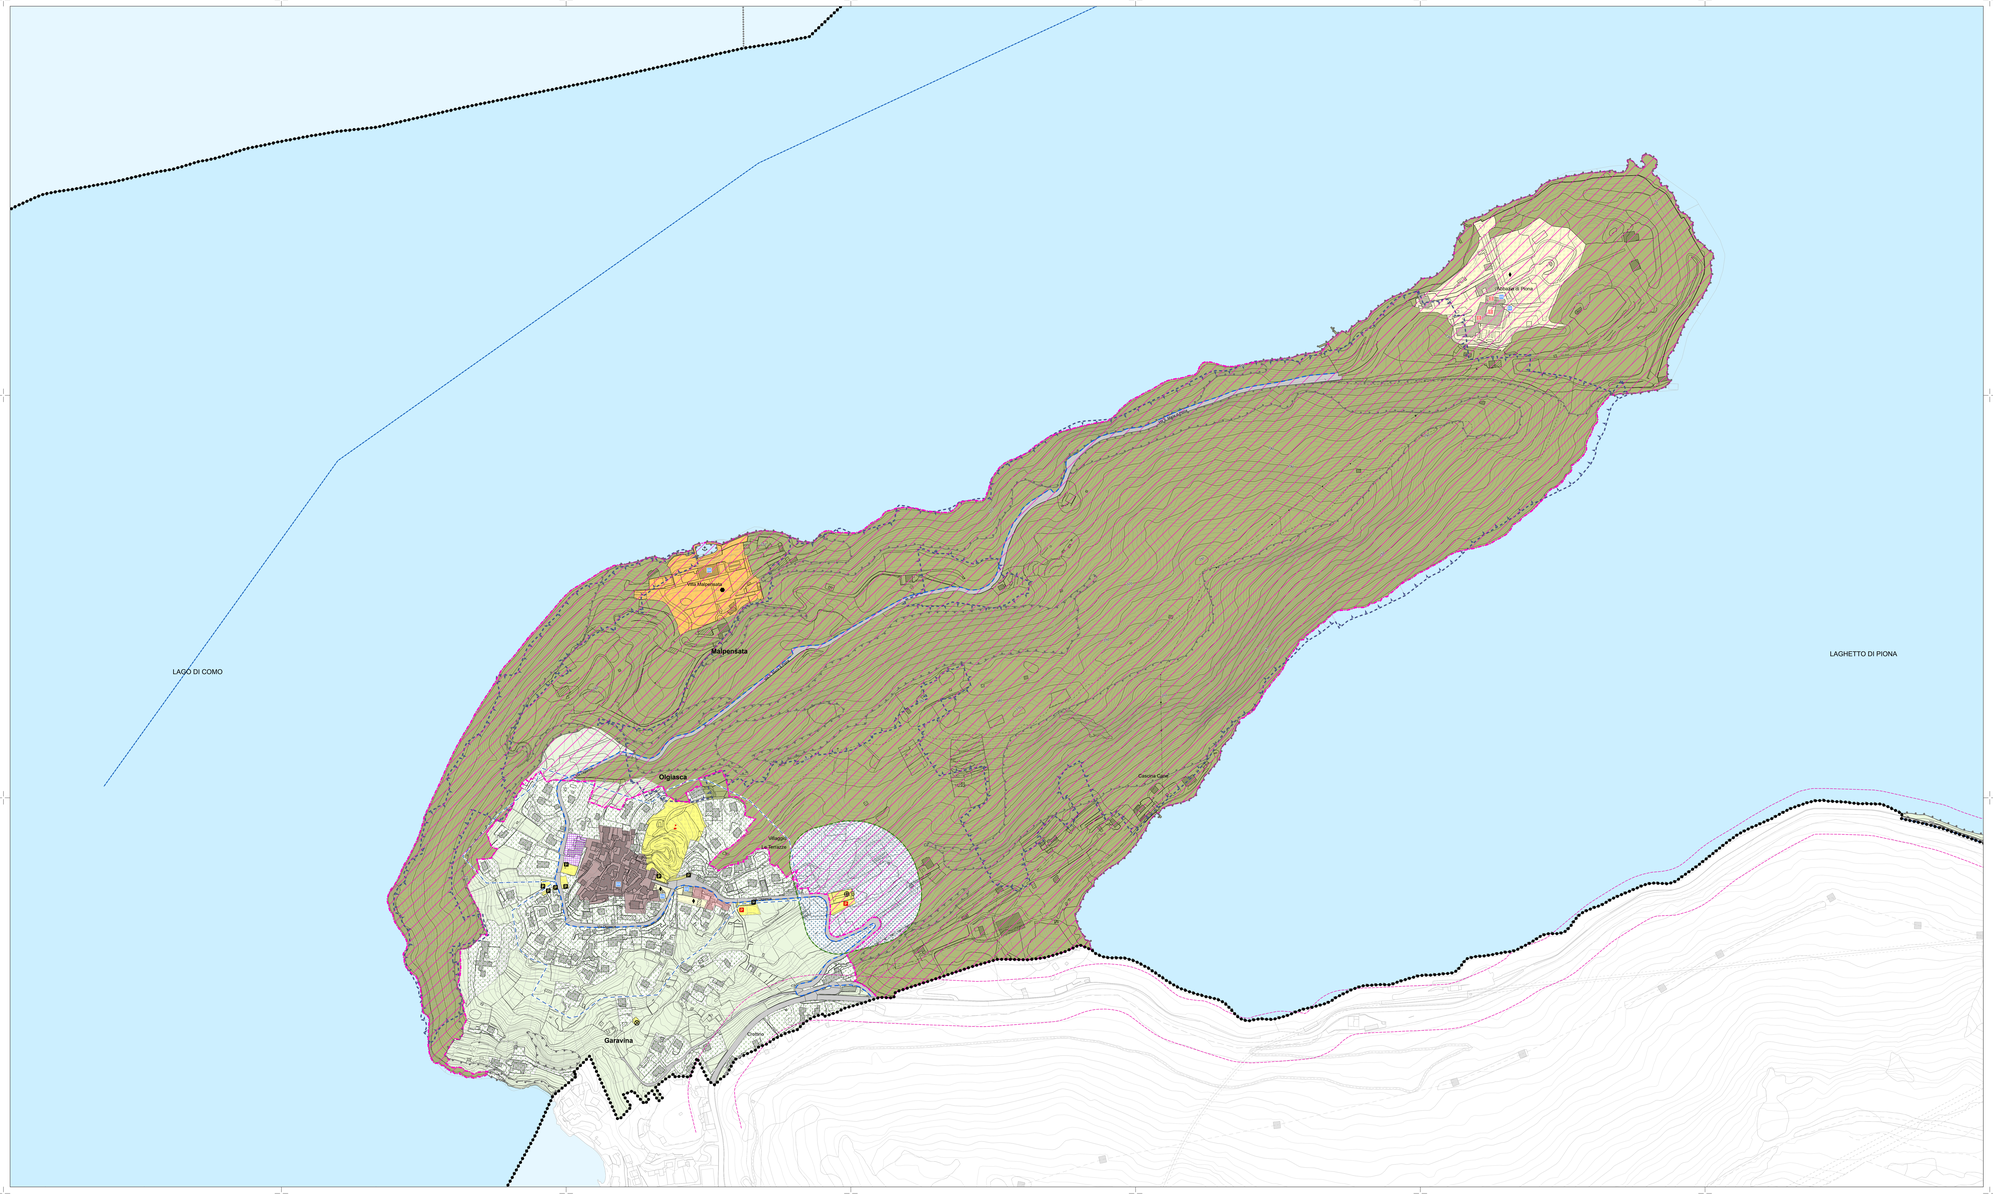

Legenda

AMBITI DISCIPLINATI DAL DOCUMENTO DI PIANO

[art.17] AT - Ambiti di trasformazione

[art.18] AR - Ambiti di rigenerazione

AMBITI DEL TESSUTO CONSOLIDATO

Tessuto residenziale

[art.47] NA_Nuclei di antica formazione

[art.48] NT_Nuclei storici in trasformazione

[art.49] NR_Nuclei di origine rurale

[art.50] T1_Tessuto urbano saturo

[art.51] T2_Tessuto urbano di completamento

[art.52] T3_Tessuto urbano in ambito a prevalenza di verde

Tessuto produttivo

[art.53] T4_Tessuto produttivo esistente e di completamento

[art.54] T5_Tessuto polifunzionale esistente e di completamento

[art.55] T6_Tessuto turistico ricettivo all'aperto

[art.56] T7_Tessuto turistico, ricettivo e alberghiero

Aree per servizi

[art.58] ST1_Attrezzature pubbliche di interesse comune

[art.59] ST2_Attrezzature private di interesse comune

[art.60] ST3_Attrezzature di interesse sovracomunale

Tipologia dei servizi:

Esistenti — Progetto

- Pubblica amministrazione, sicurezza pubblica e protezione civile
- Istruzione di primo e secondo livello
- Attività culturali, associative e politiche
- Attività religiose
- Servizi socio-sanitari
- Giardini e parchi di quartiere
- Spazi aperti per il gioco, la ricreazione e lo sport
- Spazi aperti di libera fruizione per usi pubblici
- Parcheggi
- Area cimiteriale
- Servizi ambientali e tecnologici

Porti

[art.57] T8_Tessuto tecnologico

[art.86] Demanio lacuale

AMBITI DESTINATI ALL'ATTIVITA' AGRICOLA

[art.61] AG1_Aree agricole comunali

[art.62] AG2_Aree agricole strategiche

[art.63] AG3_Aree agricole di versante

AMBITI DI VALENZA PAESAGGISTICA

[art.64] AP_Ambito di valore paesaggistico

[art.66] Ambito del Parco Locale di Interesse Sovracomunale dei "Monteciflì"

AMBITI ASSOGGETTATI A SPECIFICA TUTELA

[art.65] RC_Rispetto cimiteriale

[art.66] fFascia di rispetto cimiteriale

[art.31] Fascia di rispetto dai depuratori (Del. M. LLPP 4/2/1977)

Centro Abitato
(Nuovo Codice della Strada D.lgs.30.04.1992 n° 285 e D.P.R. 16.12.1992 n° 495)

[art.70] Beni culturali oggetto di vincolo_D.Lgs 42/04 art.10

[art.70] Beni culturali oggetto di vincolo specifico con decreto_D.Lgs 42/04 art.10

SOVRASIMBOLI

[art.61] [art.62] Ambito in cui le aree agricole non sono edificabili

[art.73] Alberi monumentali

Delimitazione ambito con simbologia specifica

[art.30] Area di interscambio

[art.44] Piani attuativi vigenti

Ambiti soggetti a PCC

[art.47.9] [A]

INFRASTRUTTURE, RETI E PERCORSI

[art.67] Area ferroviaria

Sottopassaggio ferroviario pedonale di progetto

[art.68] Viabilità di progetto e/o allargamento stradale

Passerella ciclo-pedonale di progetto sul fiume Adda per collegamento con Riserva Naturale "Pian di Spagna"

Percorso ciclo - pedonale esistente

Percorso ciclo - pedonale di progetto

[art. 67] Fascia di rispetto ferroviaria

[art. 68] Fascia di rispetto stradale

Oleodotto

Metanodotto

Elettrodotto_Tensione 380 kV., palificazione singola, Dpa 42 m.

Elettrodotto_Tensione 132 kV., palificazione doppia ammazzettata, Dpa 18 m.

Elettrodotto_Tensione 66 kV., palificazione doppia, Dpa 13 m.

VINCOLI GEOLOGICI ED IDROGEOLOGICI

Zona vincolata per scopi idrogeologici (R.D. n°3267/23)

Limite classi 4 di Fattibilità geologica
(Vedi tavole della Componente Geologica)

Zona 1 - PAI - PS Legge 267/1998
(Vedi tavole della Componente Geologica)

Zona 2 - PAI - PS Legge 267/1998
(Vedi tavole della Componente Geologica)

Vincolo di natura idraulica
(Vedi tavole della Componente Geologica)

Fascia A del PAI

Fascia B del PAI

Limite fascia C del PAI

Limiti amministrativi

Confine comunale

Confini comuni limitrofi

N

STUDIOQUATTRO

ARCHITETTURA URBANISTICA INTERNI

ARCHITETTI
Enzo Zoncecchi
Ivan Zoncecchi
Stefano Alessandri

23023 **Chiavenna** (SO)
Via Dolzino 2
tel. 0343 37011
fax 0343 37011
E-mail: info@studioquattro.it

23011 **Sondrio ed Aprica** (SO)
Corso Italia 49
tel. 0342 212122
fax 0342 216120
E-mail: segreteria@studioquattro.it
P.IVA 00143520143

PGT
VARIANTE GENERALE

PIANO DELLE REGOLE

Comune di Colico
Provincia di Lecco

Progettista: Sindaco: Segretario:

Adottato dal C.C. con delibera n° del
Approvato con compatibilità con il PTCP n° del
Approvato dal C.C. con delibera n° del

TAVOLA DI PROGETTO

- Olgiasca -

Commessa:	Scala:	Tavola:
573/CH	1:2.000	PR 3c

Nome File	Data	Fase di lavoro	Redatto	Verif.	Approv.	Rev.
573_Tav.pr3-Olgiasca.pgx	Marzo 13	PGT/PR	MFM	RGV	SB	