
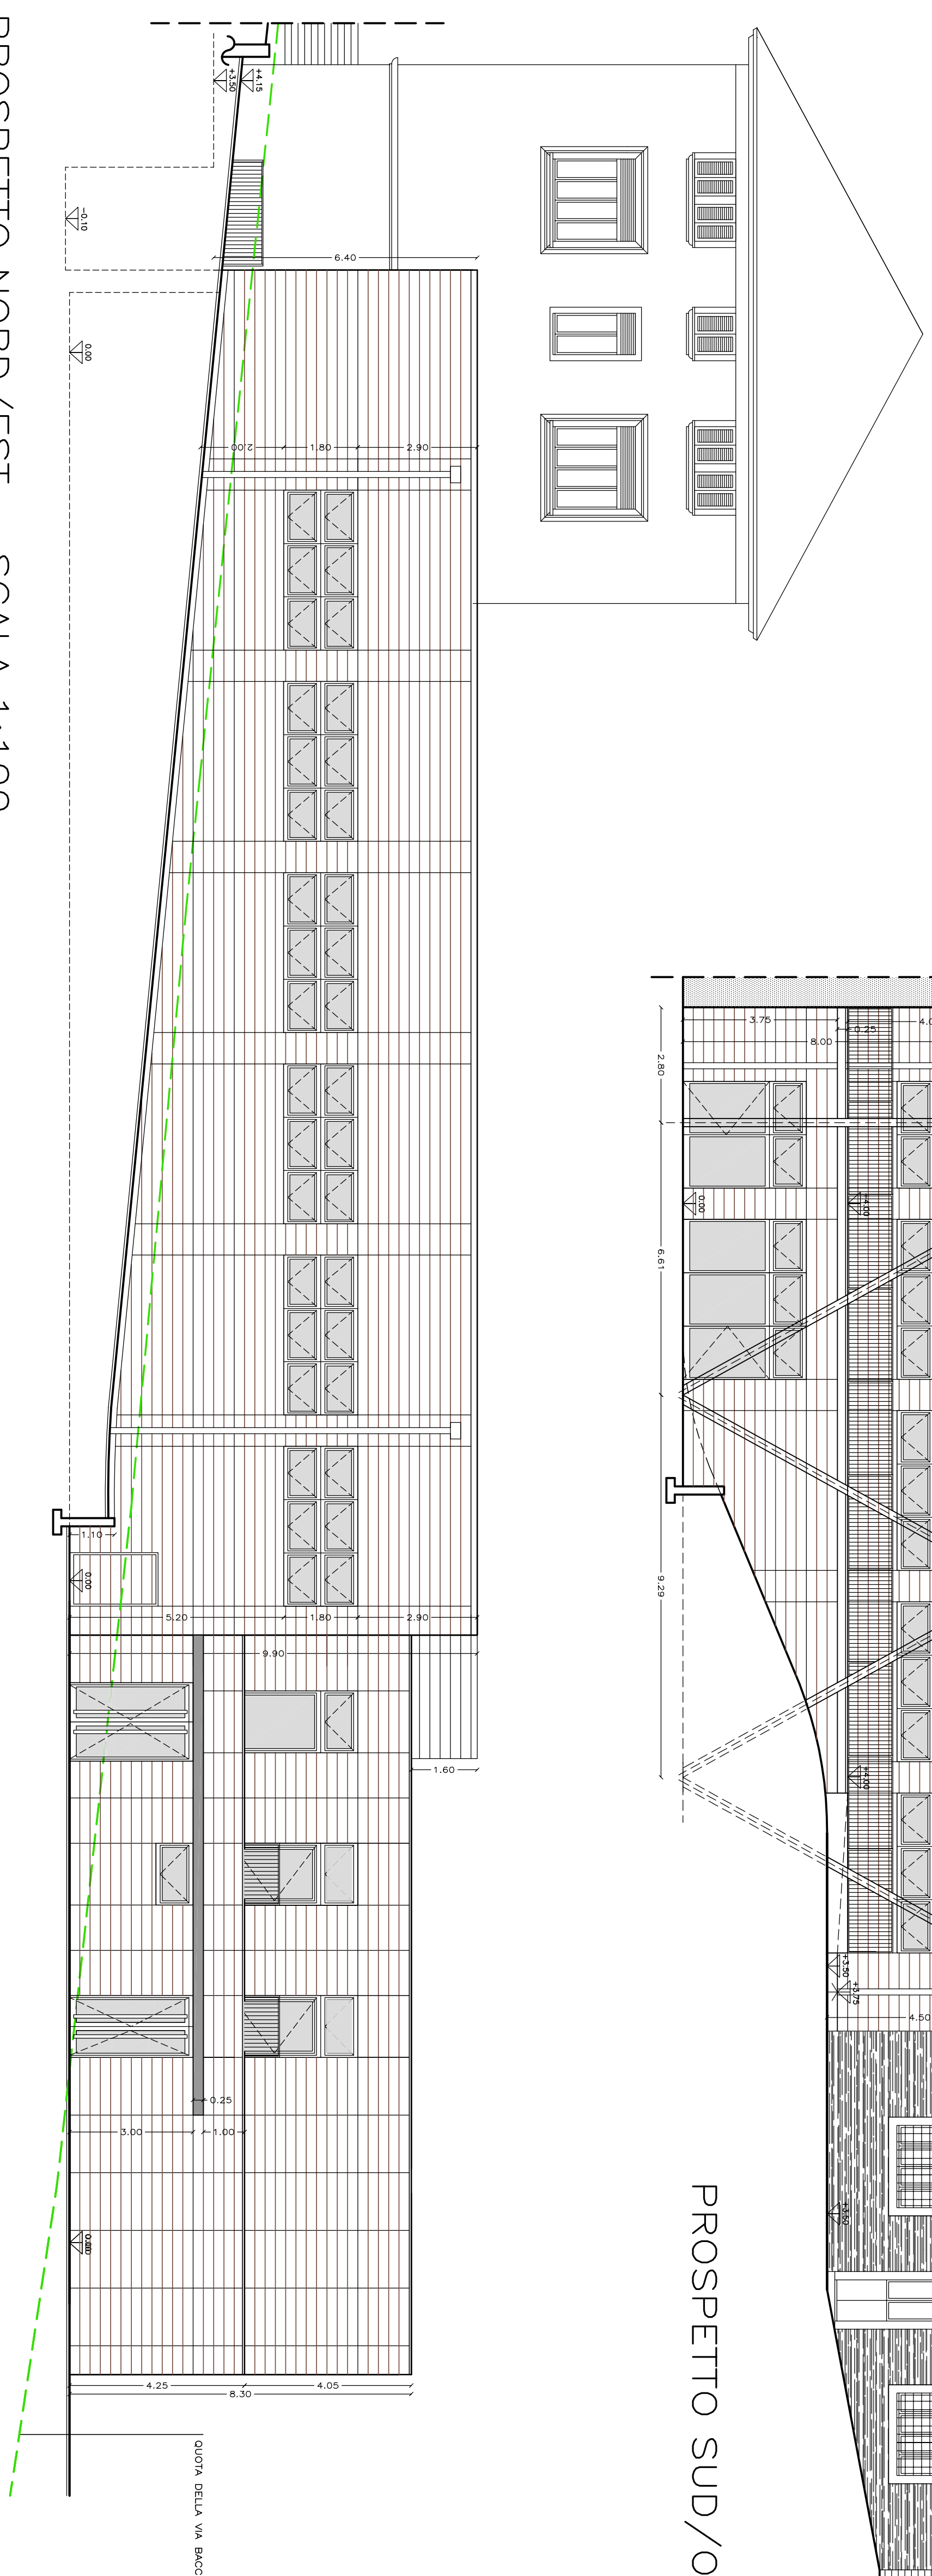
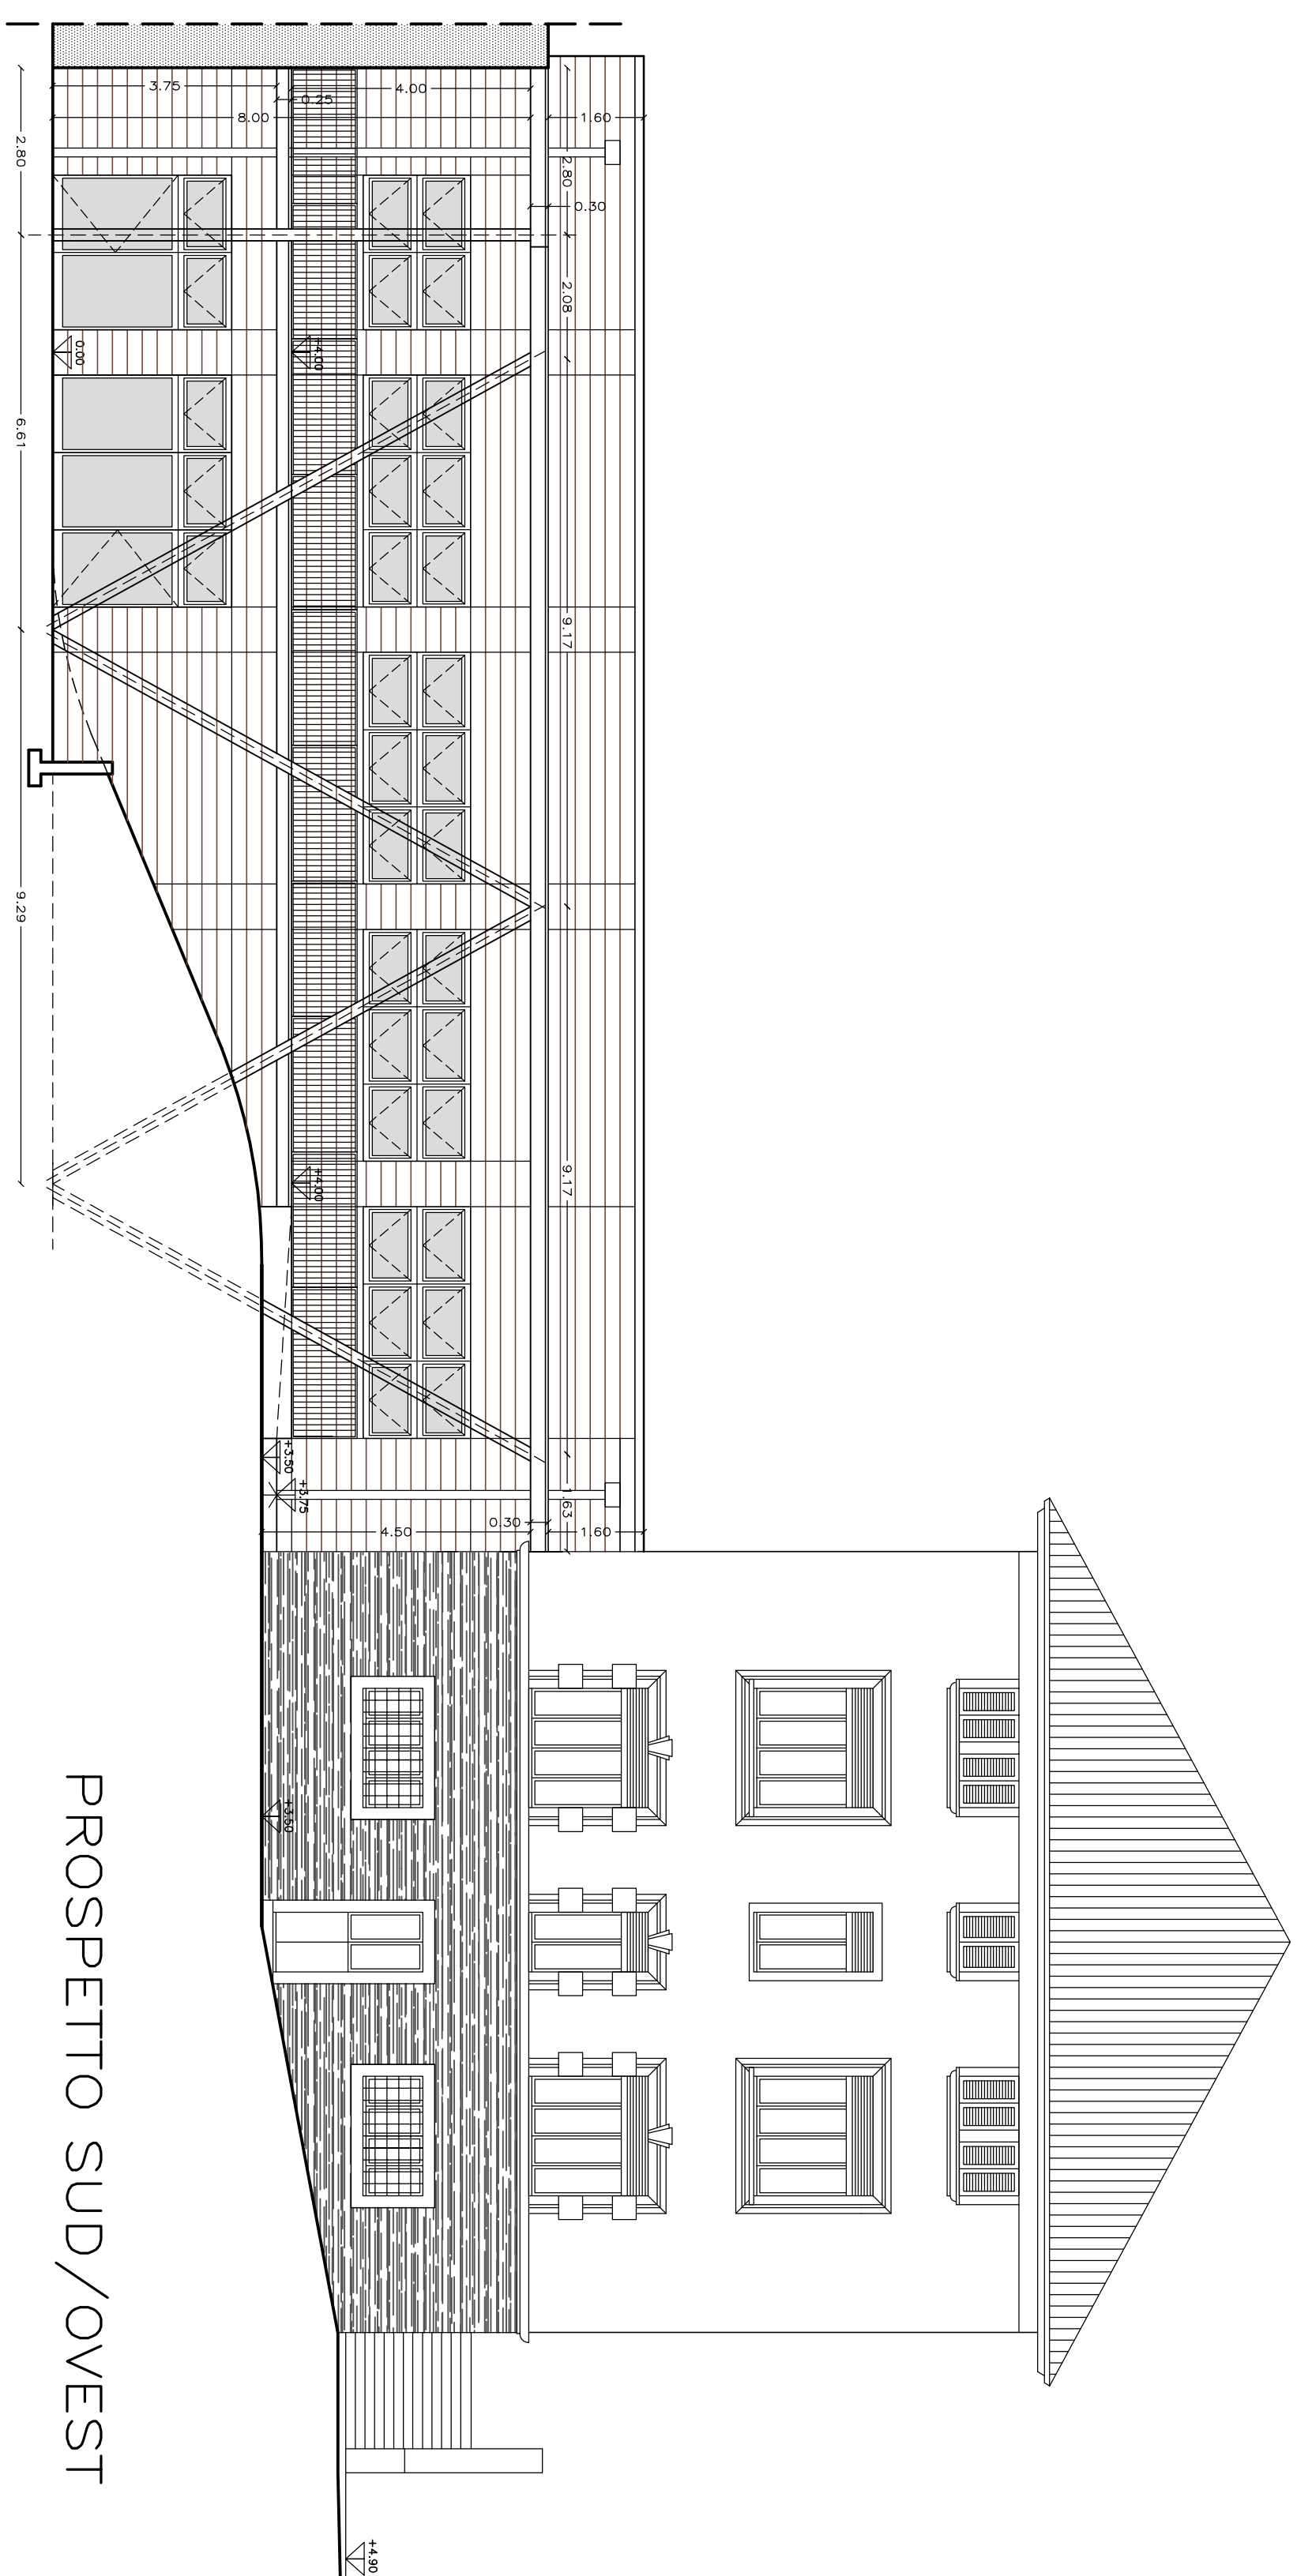
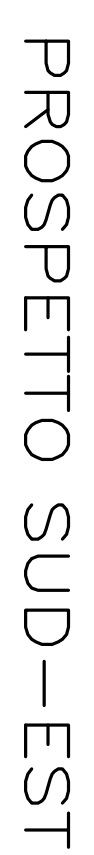
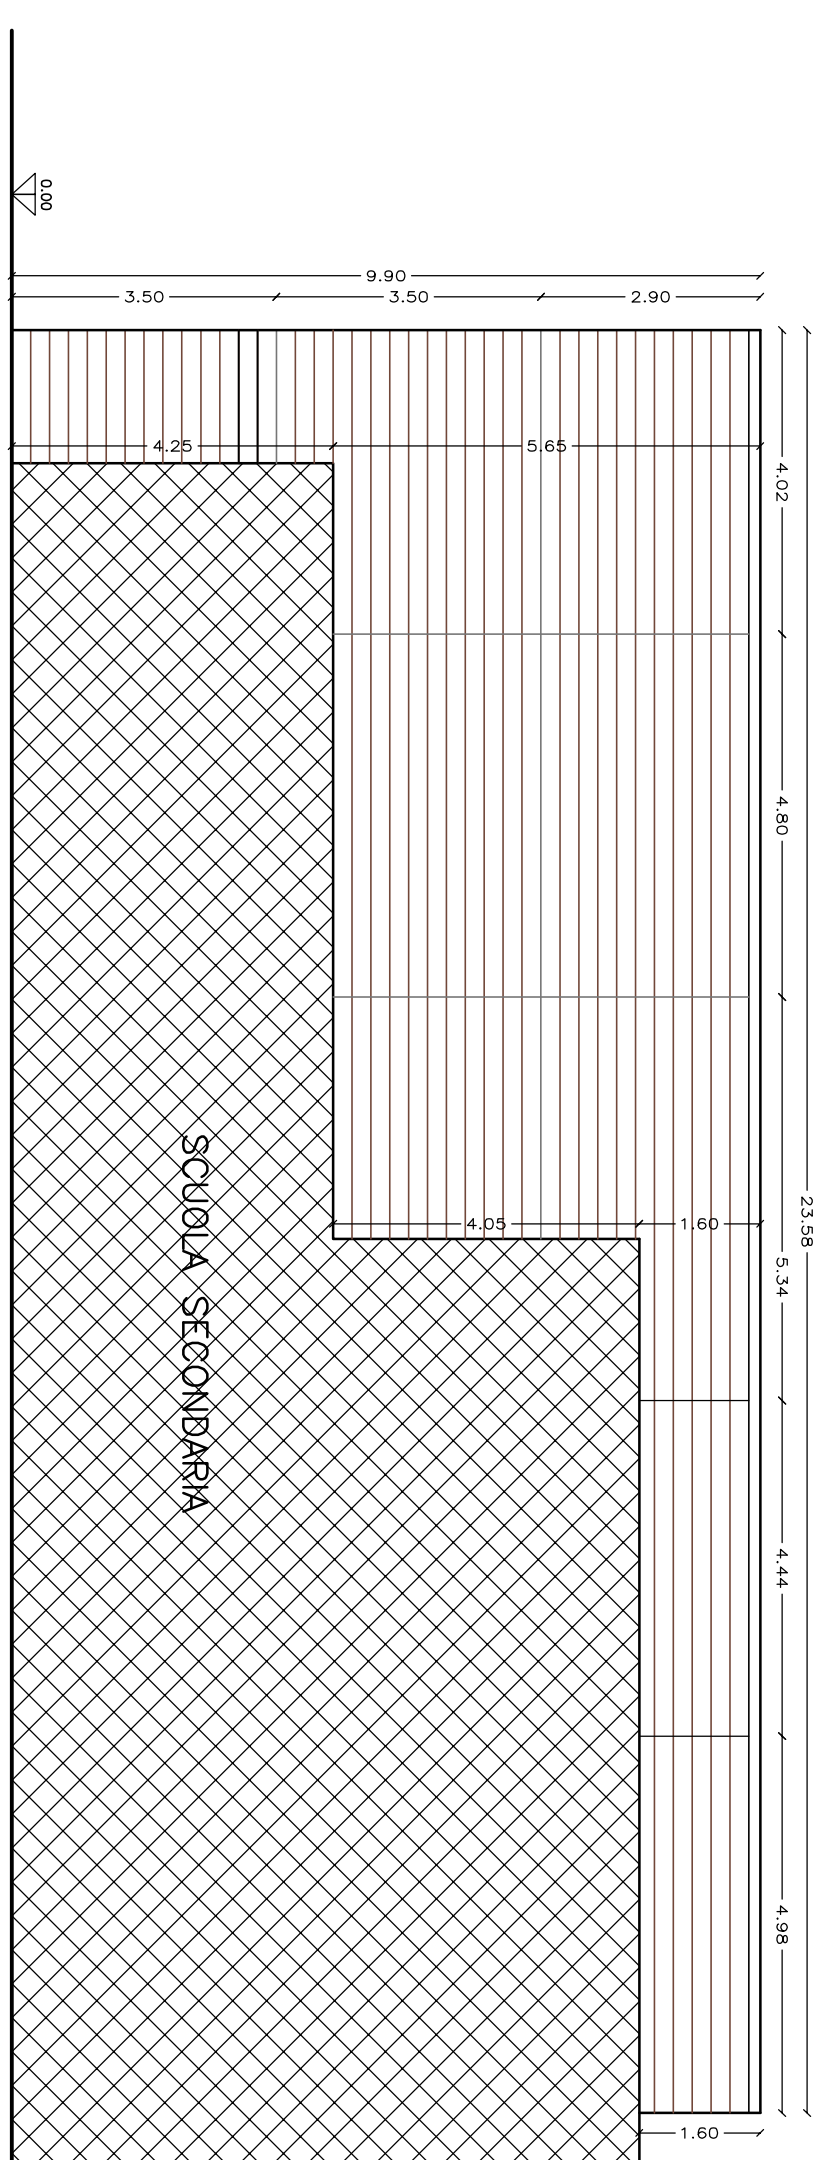


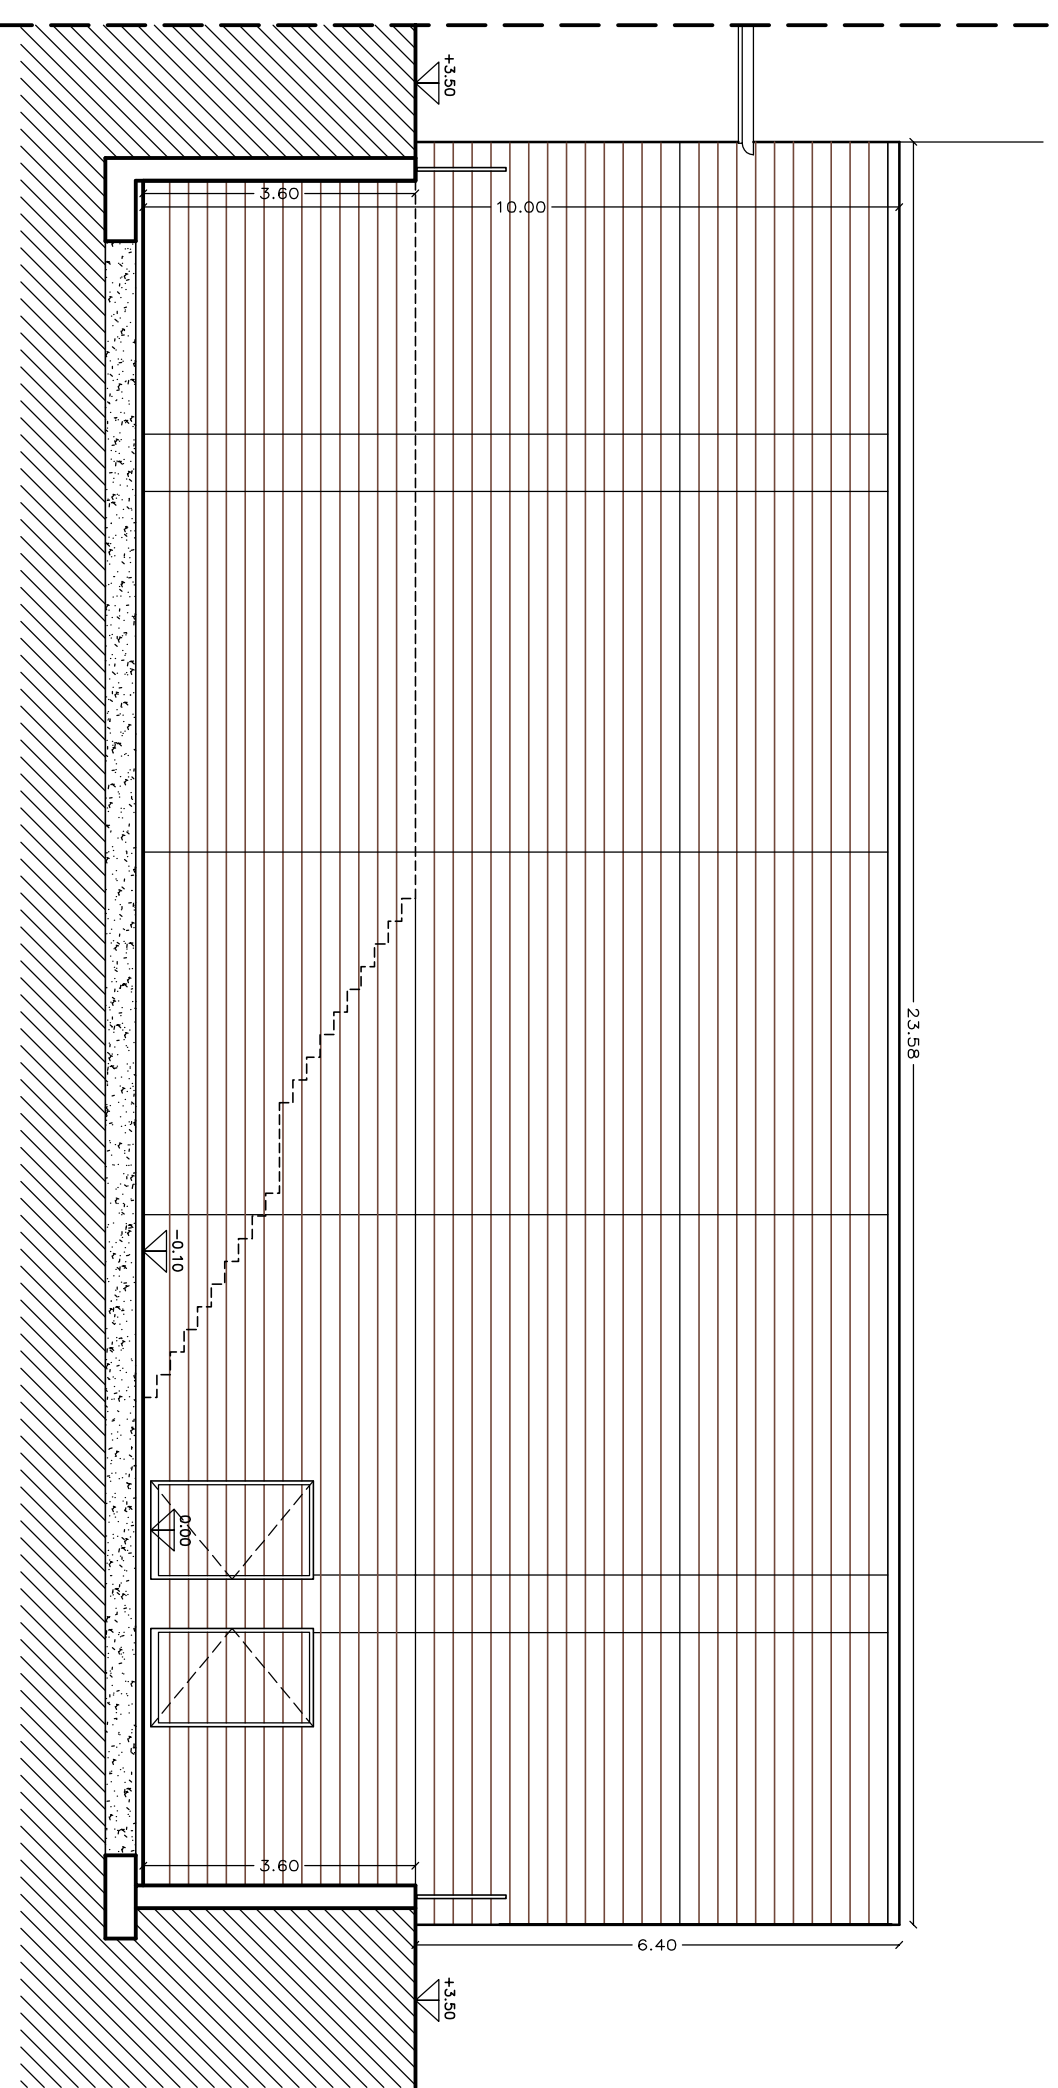

COMUNE DI COLCO Provincia di Lecco		
PROGETTO ESECUTIVO		
TAVOLA N°:	DATA:	SCALA:
Pa.A.3	SETTEMBRE 2015	1:100
PROGETTISTA:	PROGETTISTA:	
AGN. CAROLA MARIANI	AGN. ROBERTO RABOSI	
PROGETTISTA:	PROGETTISTA:	
AGN. MAIRIO CORRETTA	ING. ATTILIO BAIRIO	
