














SEZIONE TIPO PARETE
Scala 1:20

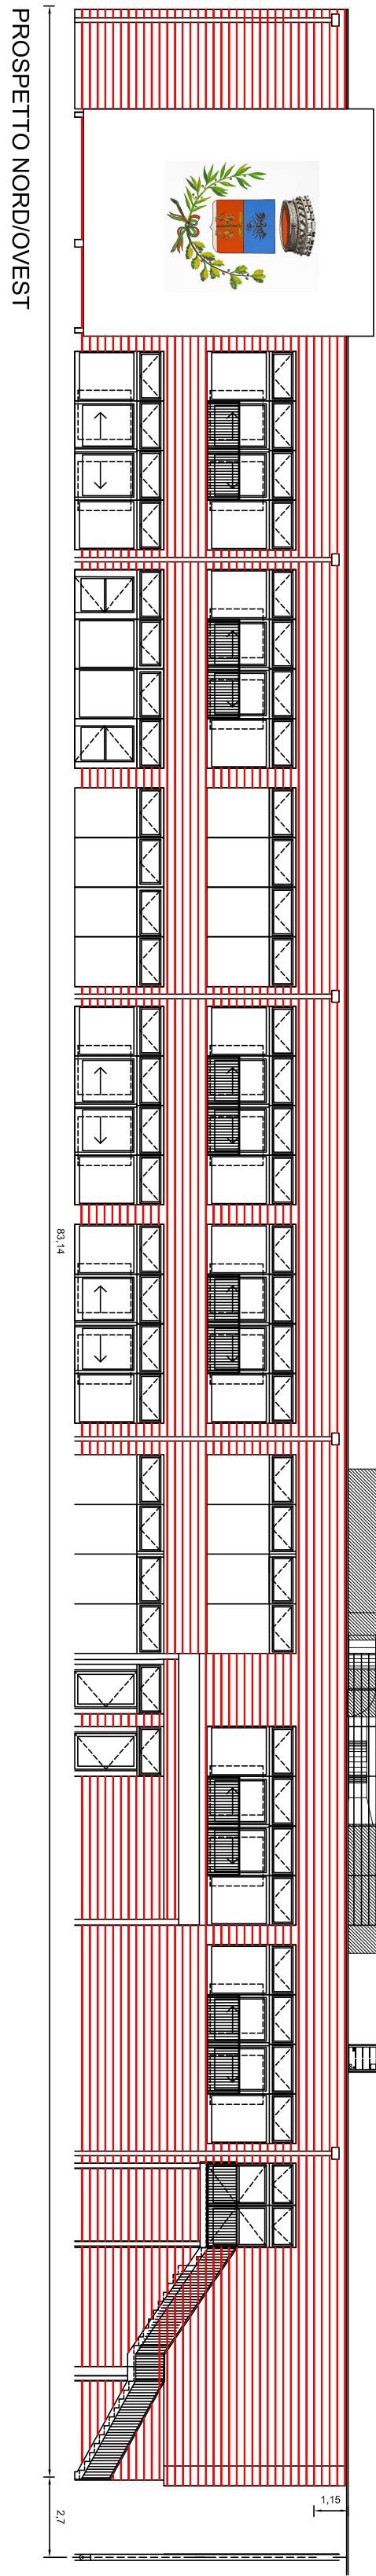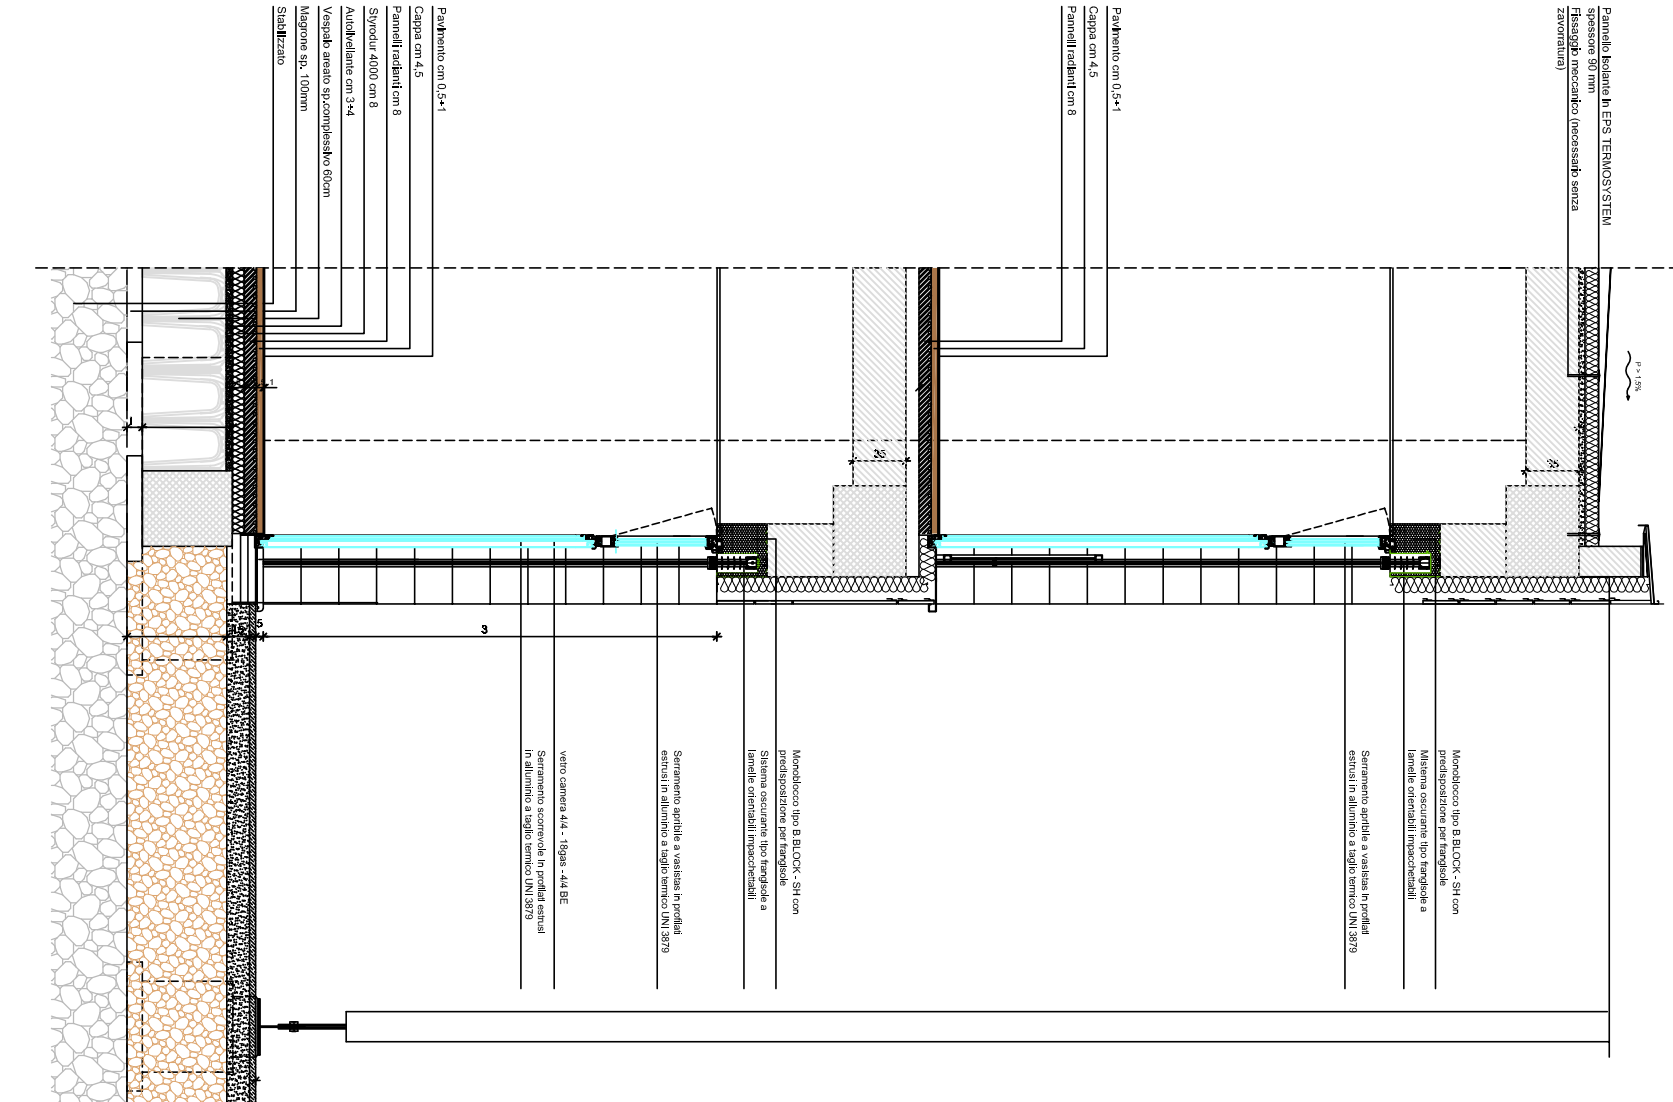


PROSPETTO NORDOVEST

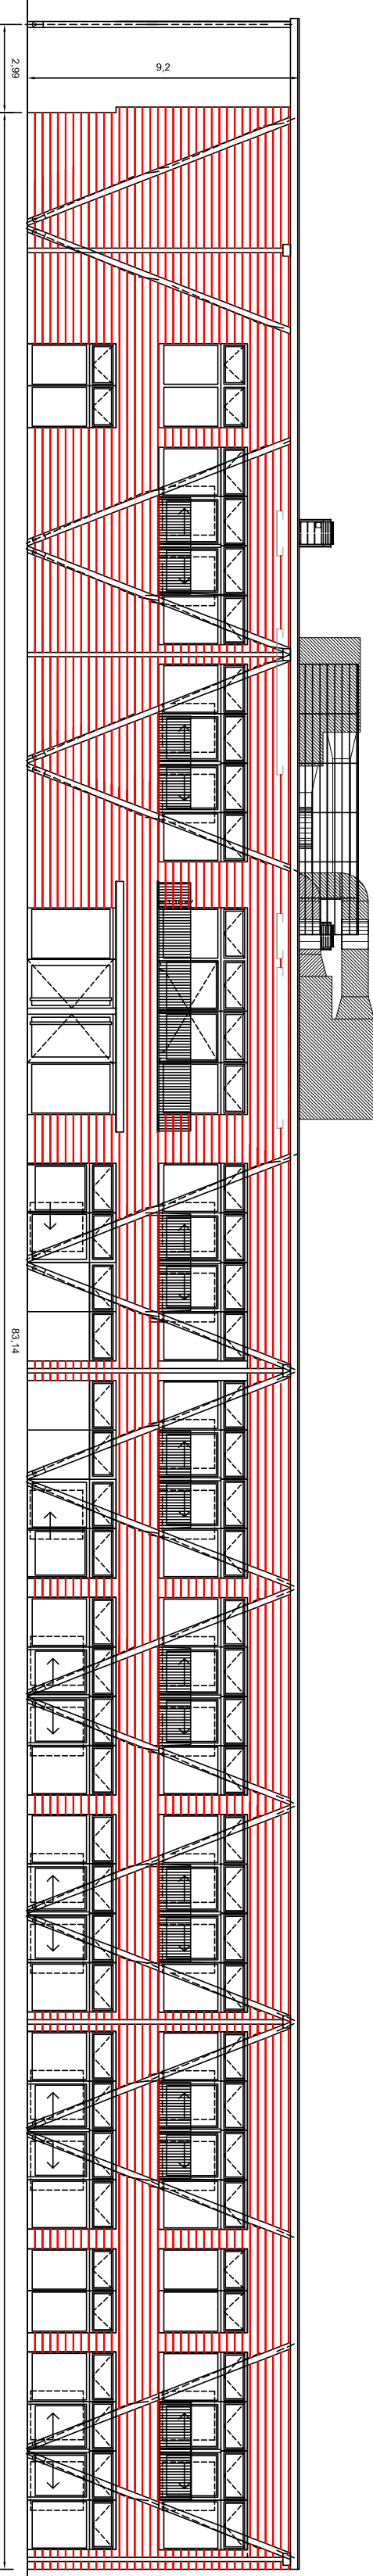

PROSPETTO SUD-EST

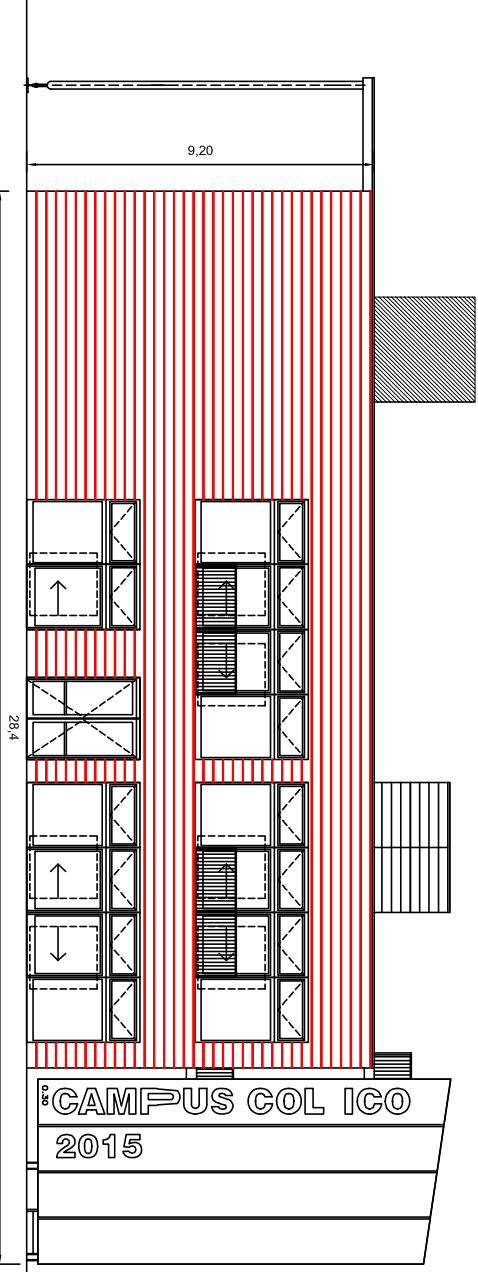


PROSPETTO NORD-EST

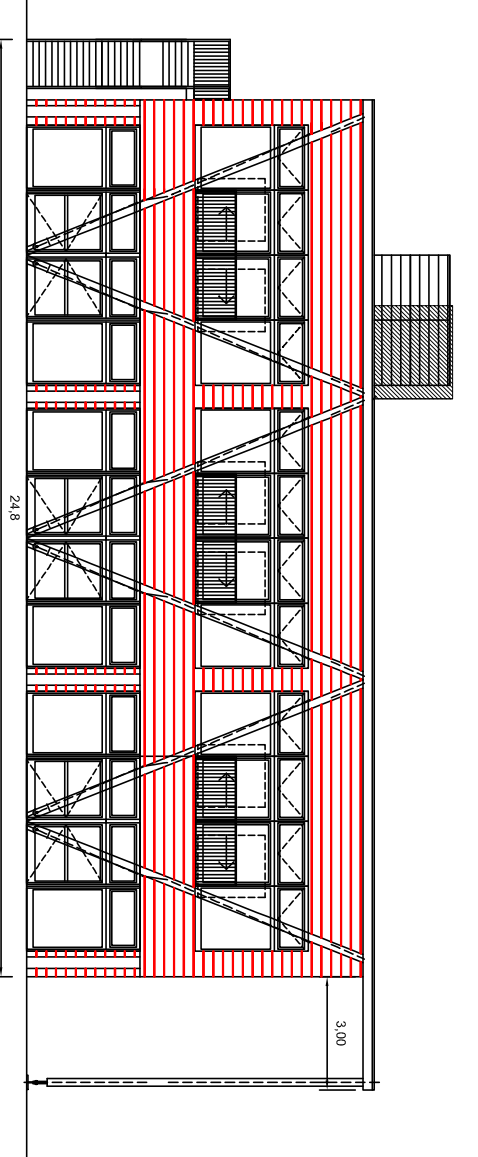

PROSPETTO SUD-OWEST

LEGENDA:

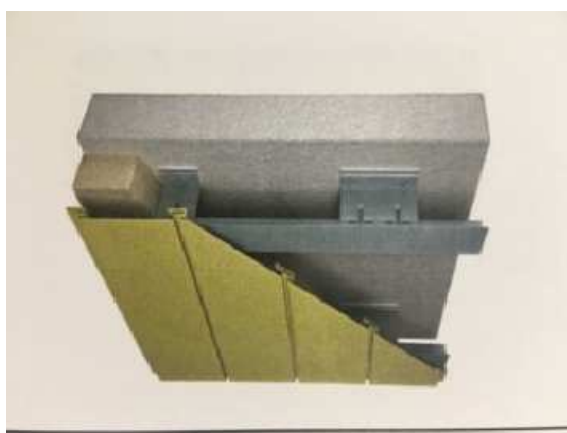

SEZIONE INNESTAMENTO E ISOLAMENTO







