
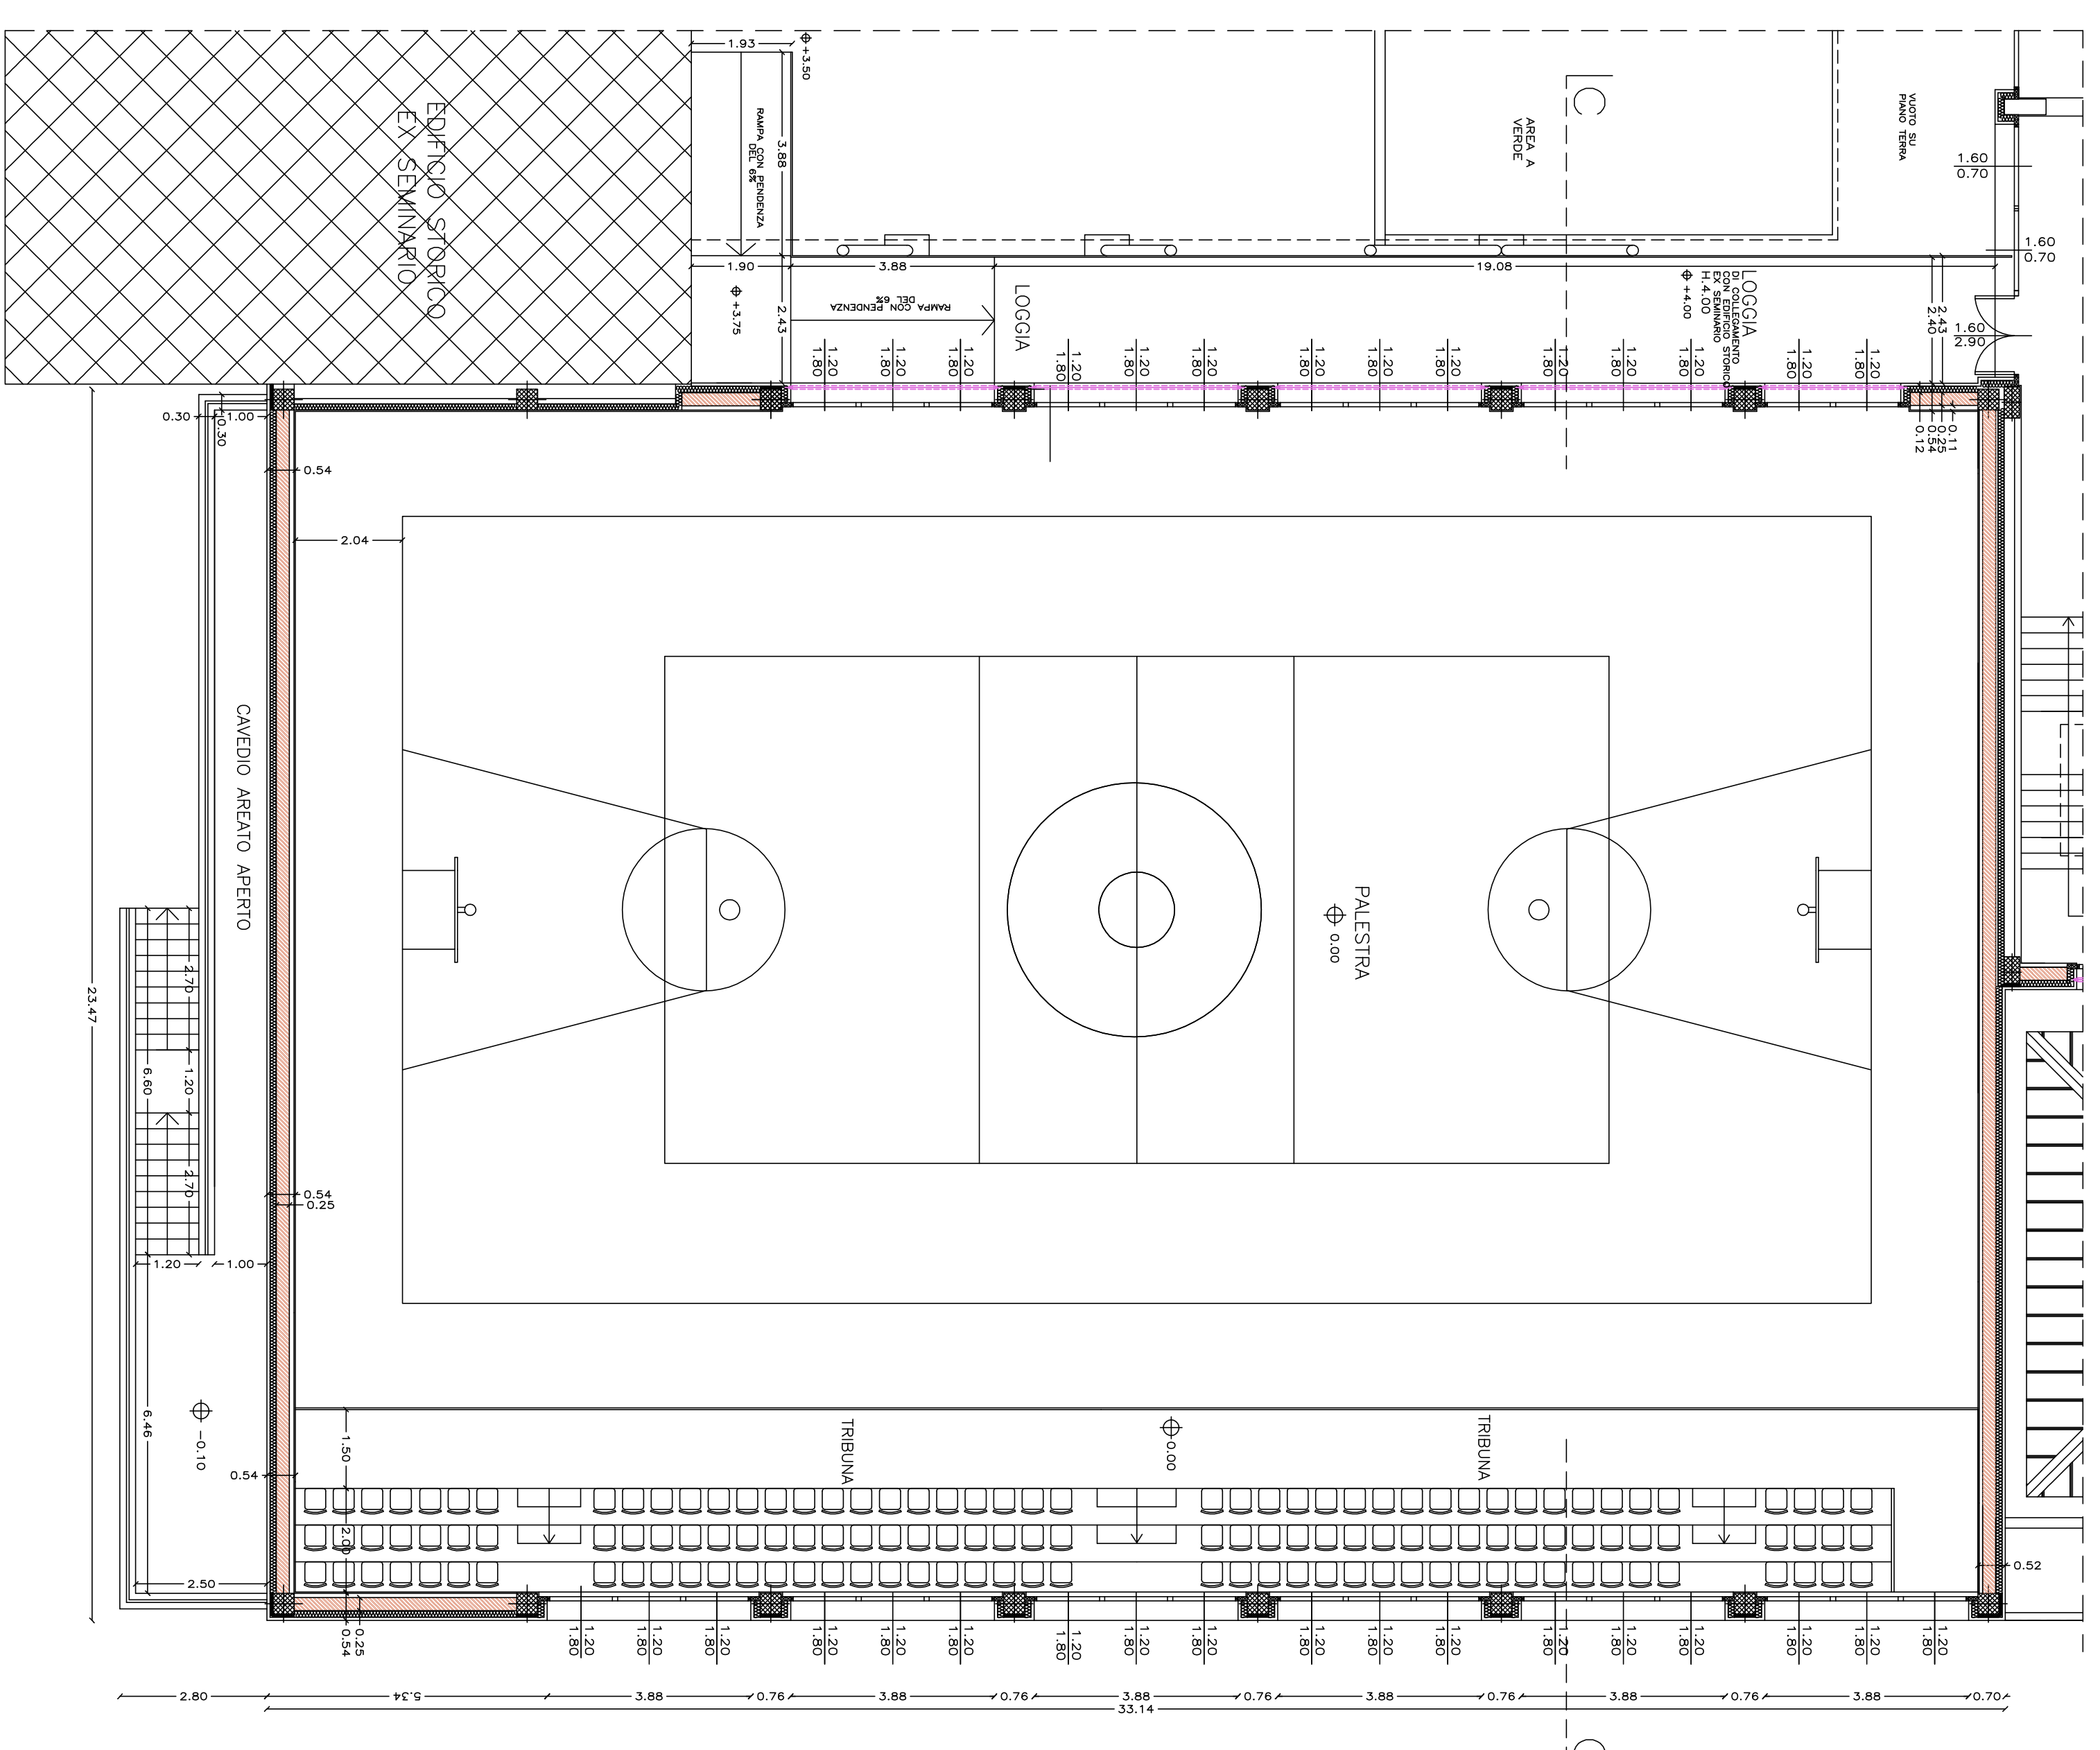
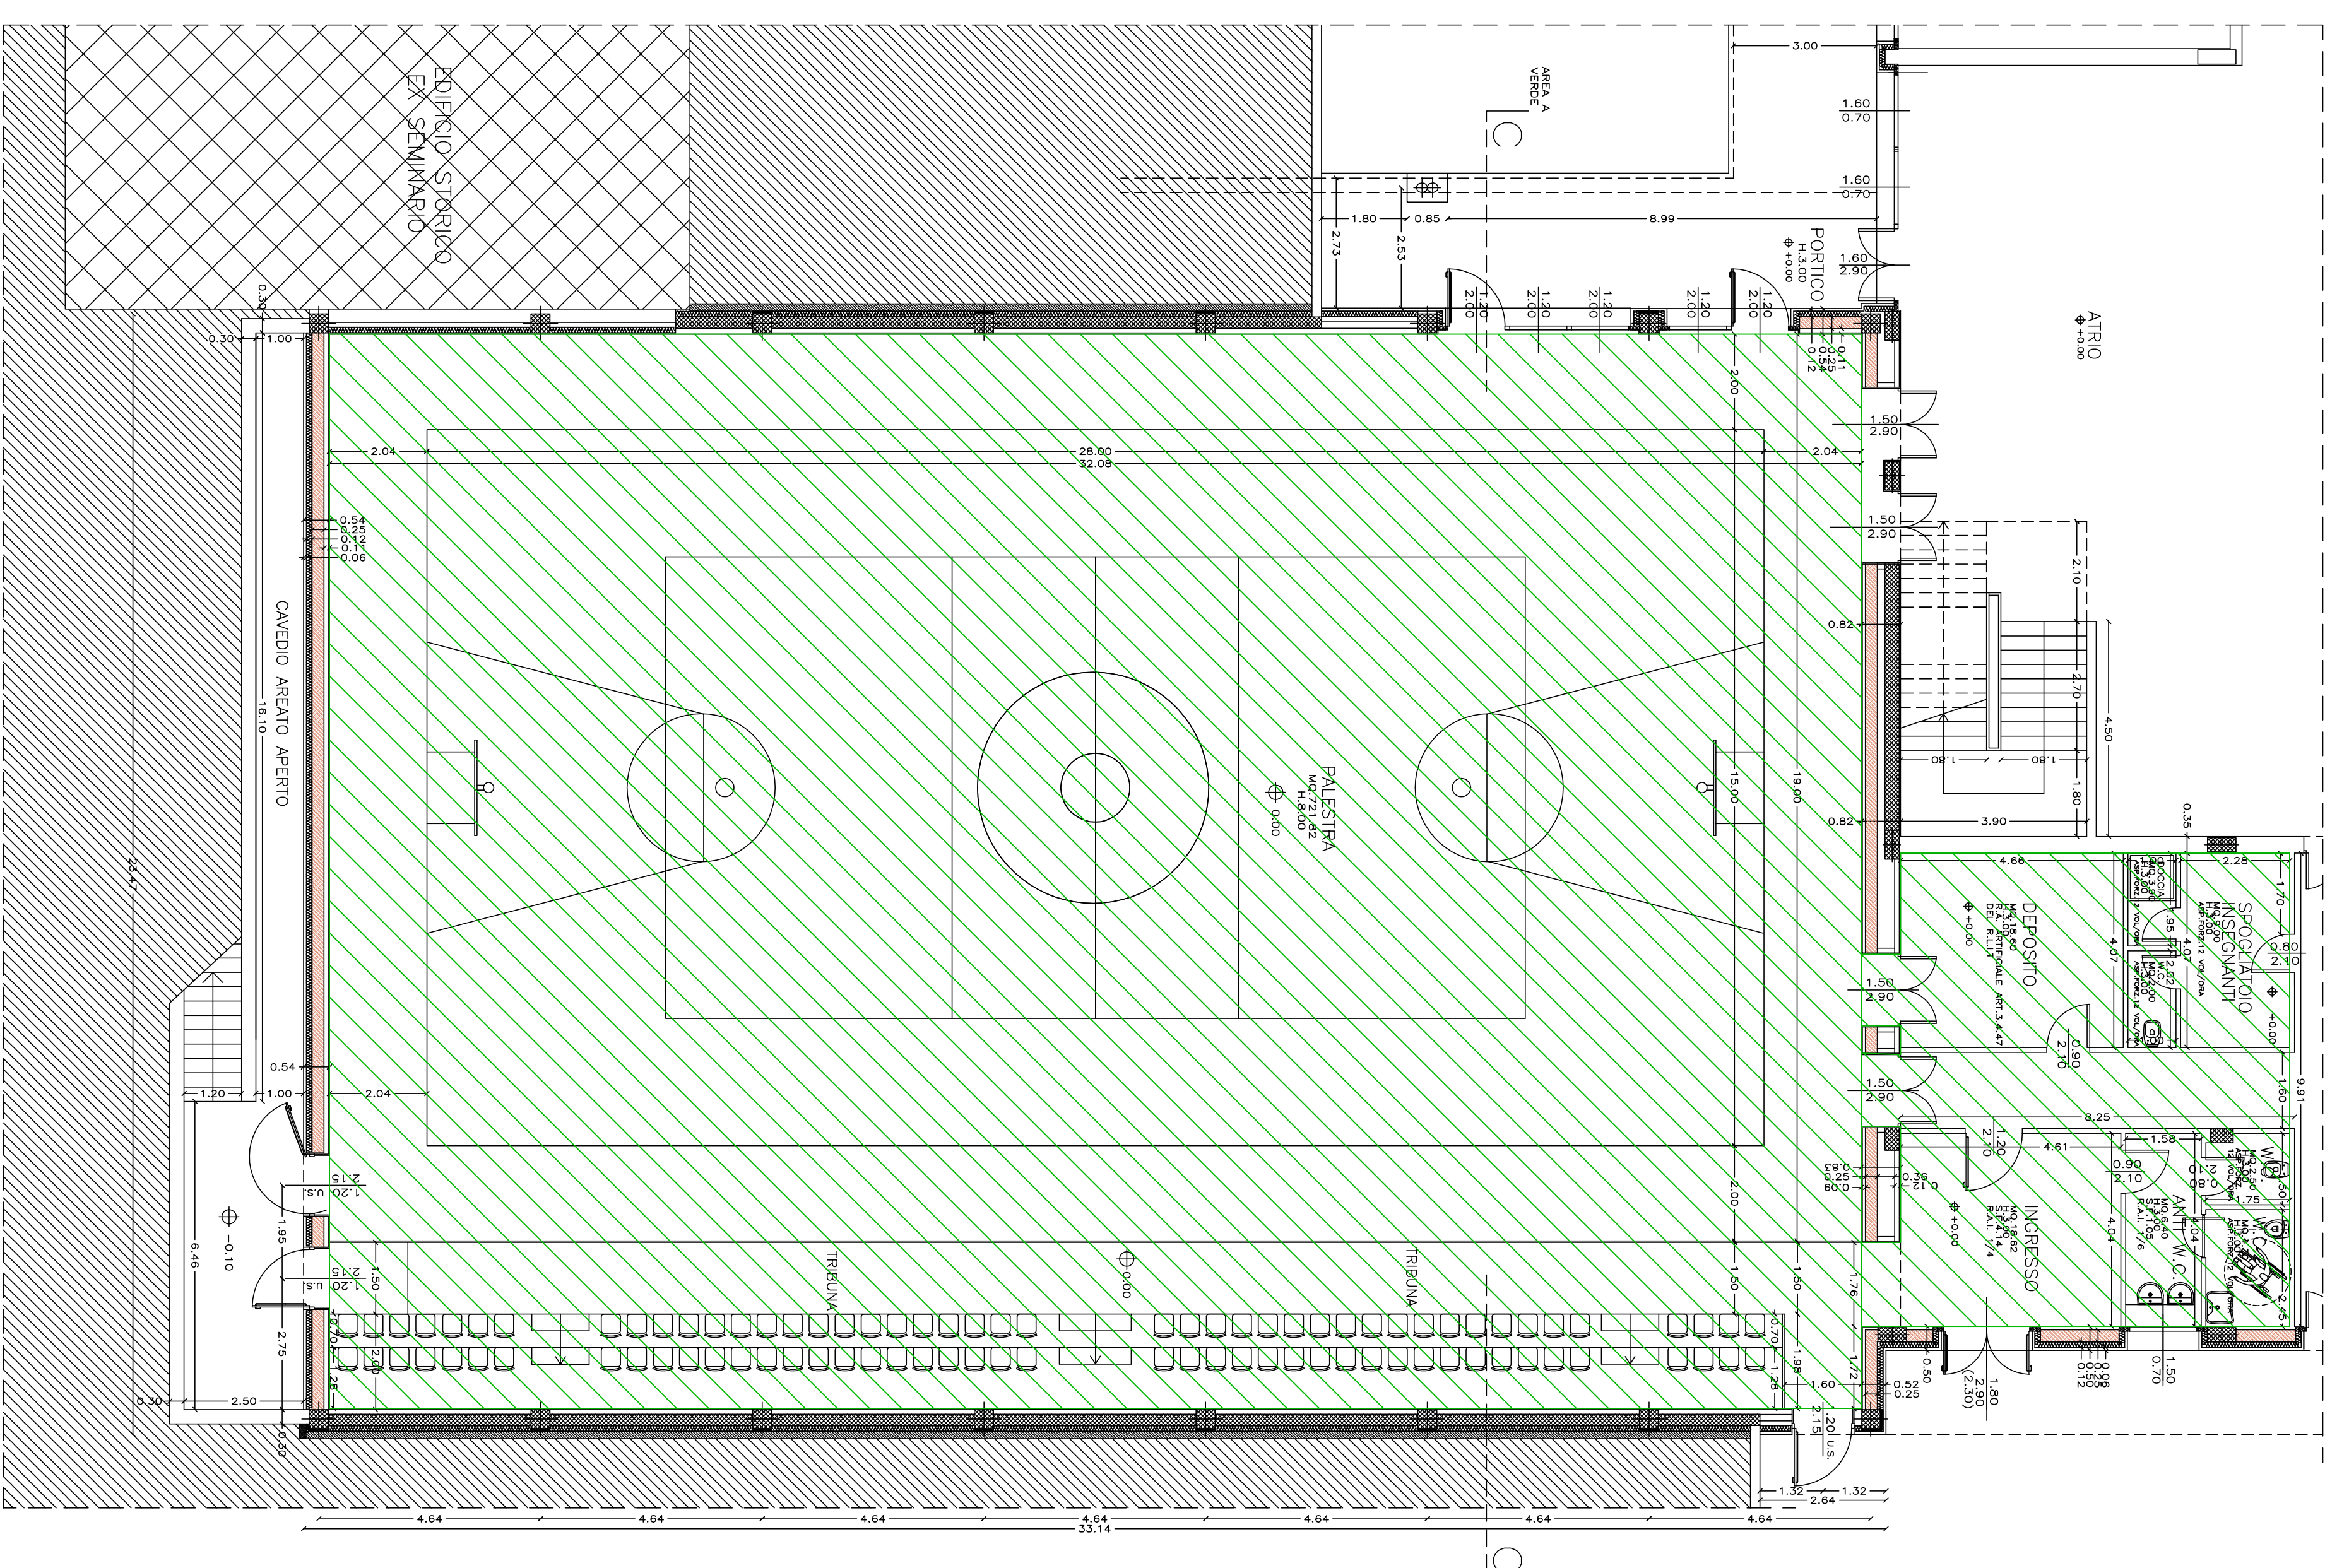


LEGENDA:

 ISOLAMENTO A PAVIMENTO STYRODUR 4000 Cm 8

PARTICOLARE ISOLAMANTO PAVIMENTO
scala 1:25

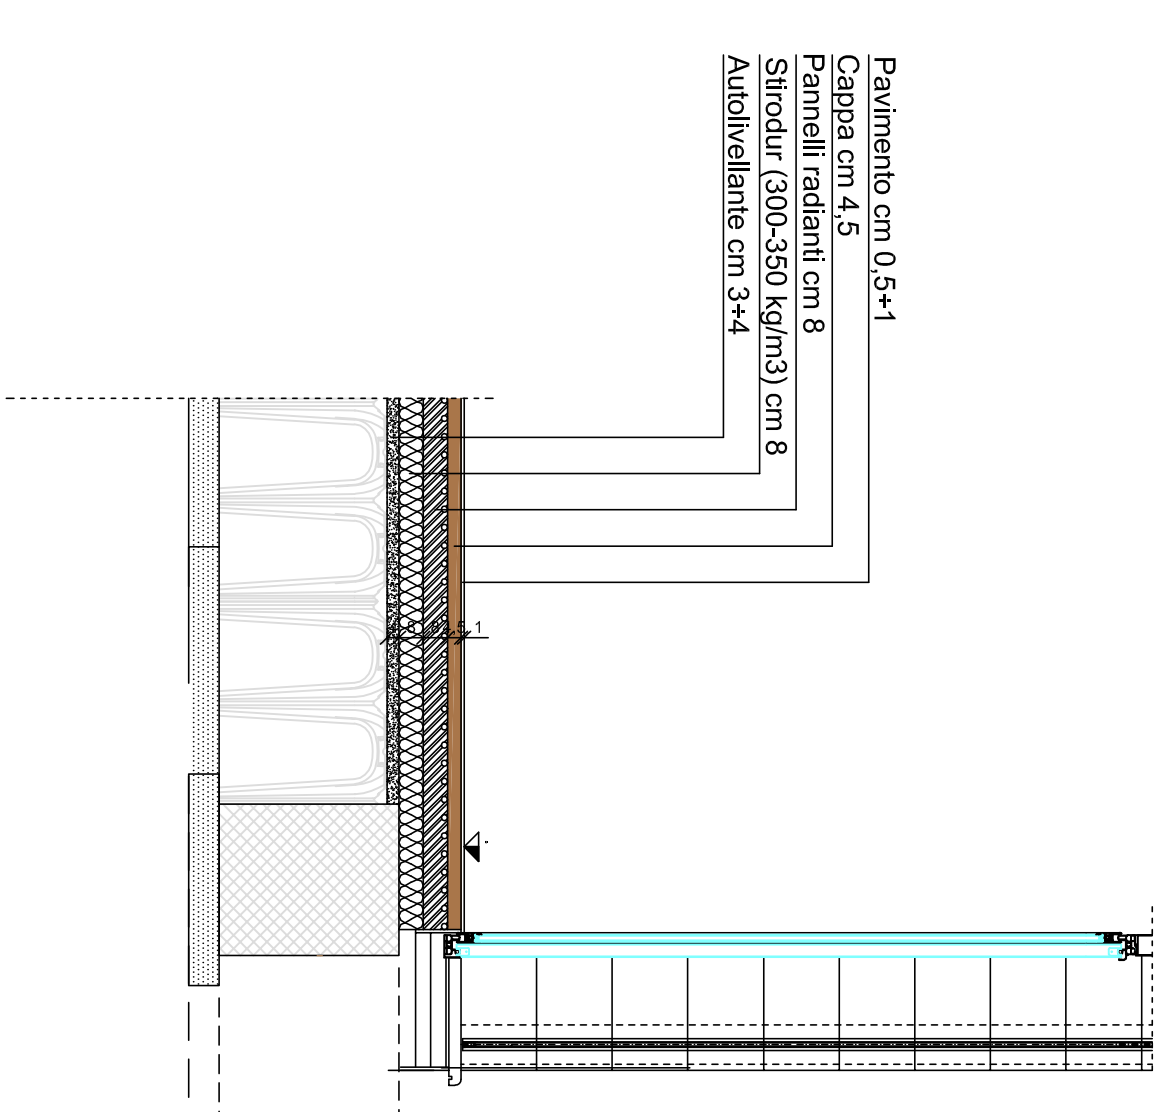

PIANTA QUOTA +4.50 - PALESTRA



COMUNE DI LECO
Provincia di Lecco

PROGETTO DEFINITIVO / ESECUTIVO

PROGETTO ARCHITETTONICO

Schema planimetrico di isolamento a pavimento e capriccio esterno dell'edificio denominato "palestra"

OGGETTO:

PROGETTO DEFINITIVO / ESECUTIVO

PRIMO GRADO - 2° LOTTO - CIG: ZBD1C6A788

TAVOLA:

AR07

DATA:

FEBBRAIO 2017

SCALA:

1:100 - 1:25

PROGETTISTA:

COLLABORAZIONE ESTERNO:

Per: Ing. Nicola Micheli
Incaricato all'Ufficio Tecnico
della Provincia di Sondrio n. 348

Per: Ing. Nicola Micheli
Incaricato all'Ufficio Tecnico
della Provincia di Sondrio n. 348

REVISIONI:

N	DATA	DESCRIZIONE
0	13.02.2017	PRIMA EMISSIONE
1		
2		