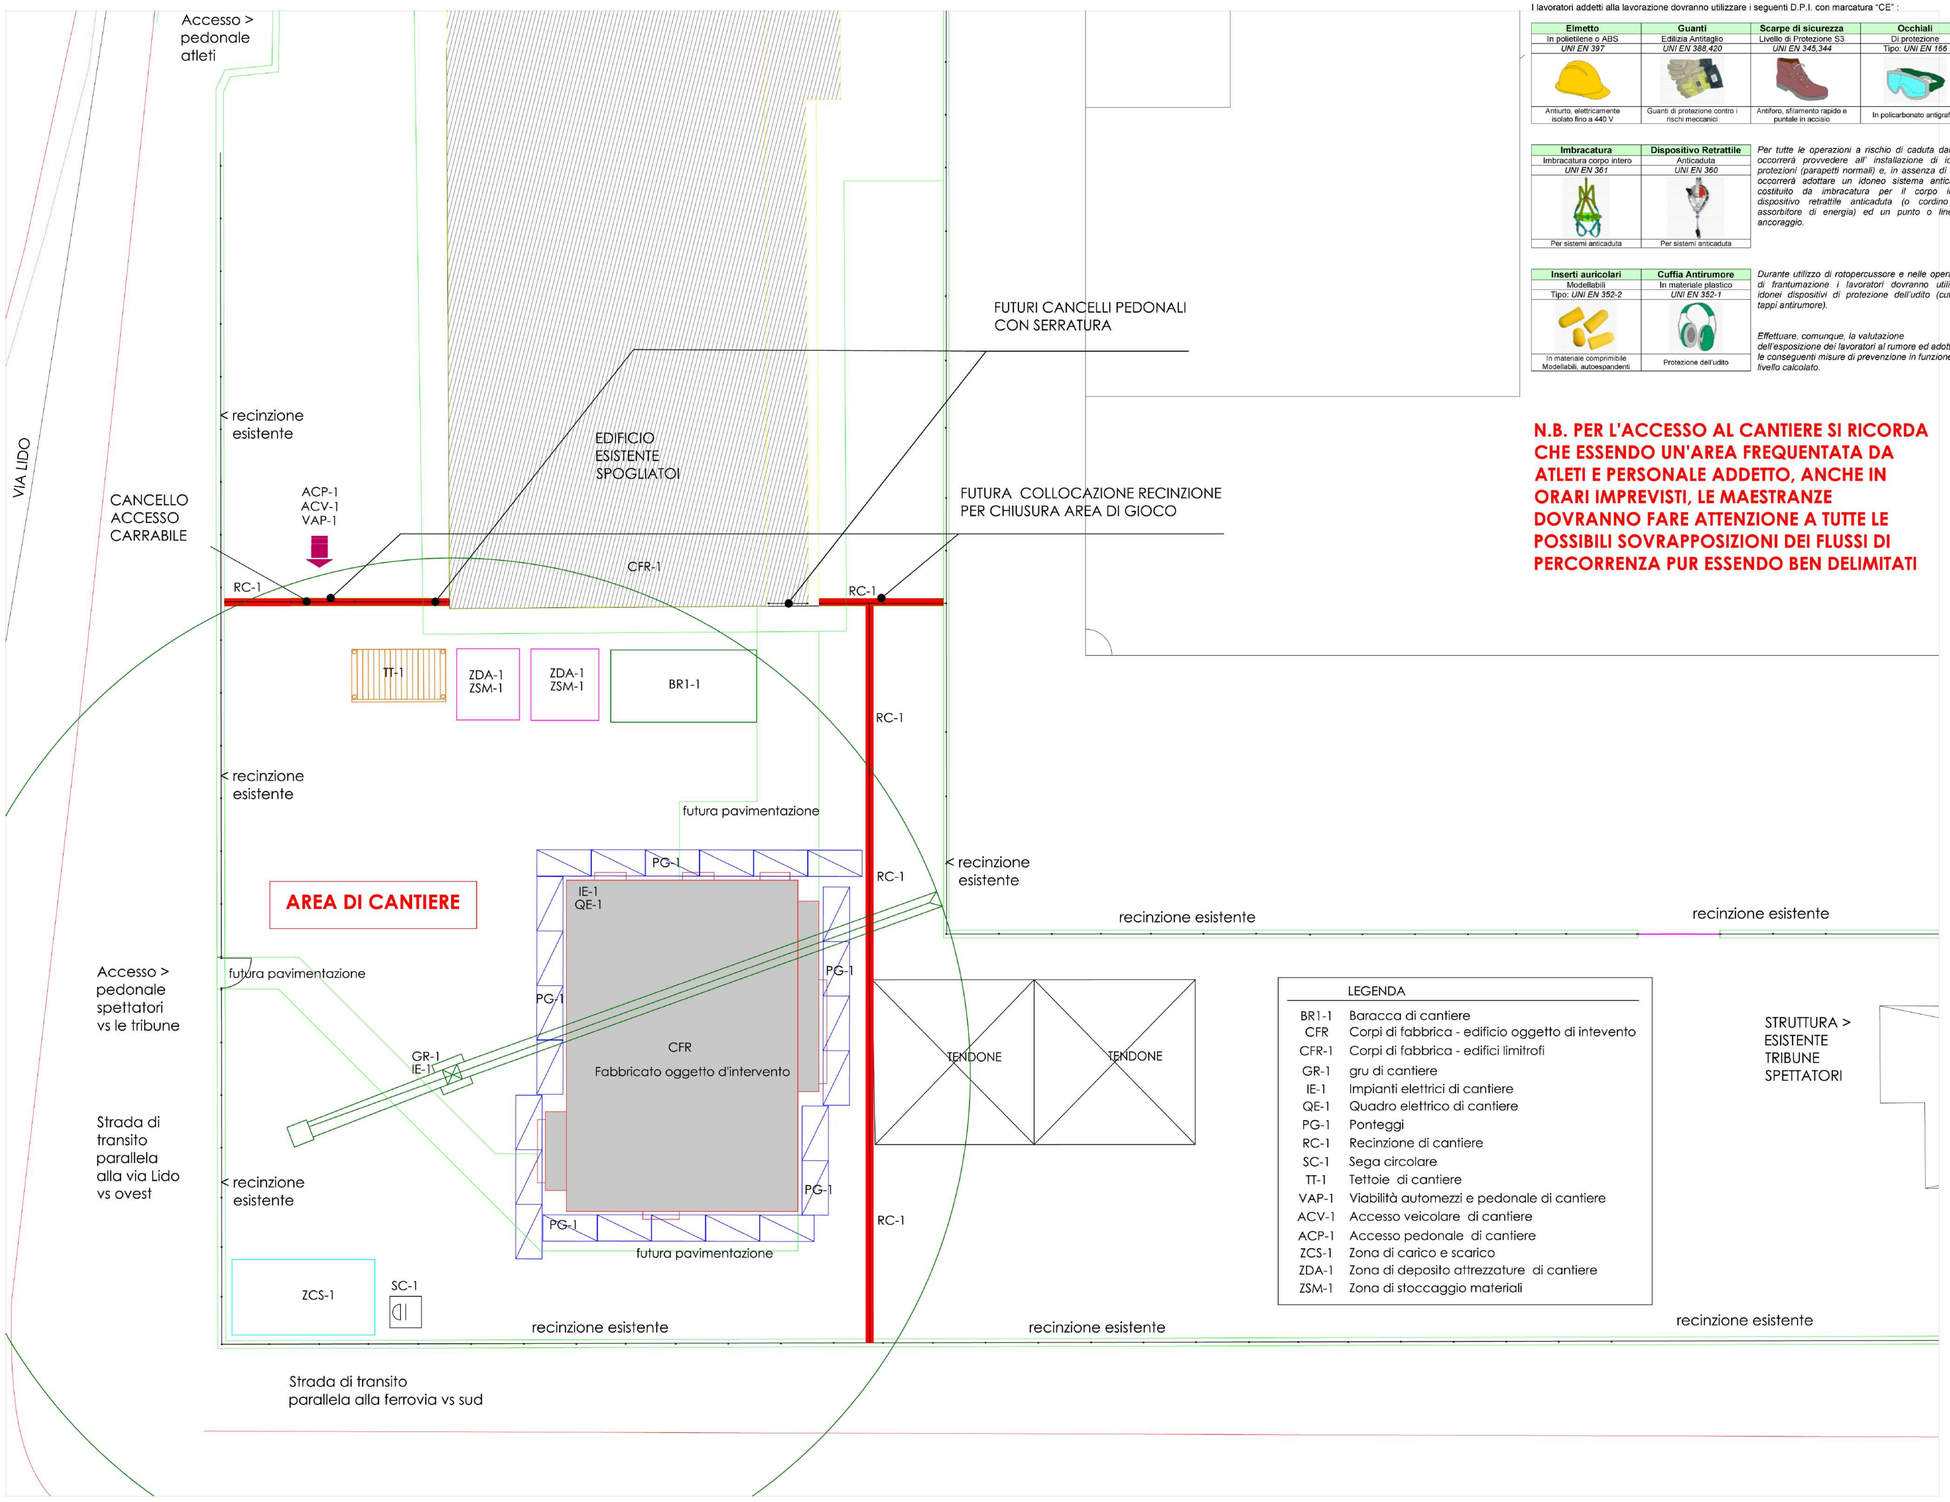

LEGENDA	
BR1-1	Baracca di cantiere
CFR	Corpi di fabbrica - edificio oggetto di intevento
CFR-1	Corpi di fabbrica - edifici limitrofi
GR-1	gru di cantiere
IE-1	Impianti elettrici di cantiere
QE-1	Quadro elettrico di cantiere
PG-1	Ponteggi
RC-1	Recinzione di cantiere
SC-1	Sega circolare
TT-1	Tettoie di cantiere
VAP-1	Viabilità automezzi e pedonale di cantiere
ACV-1	Accesso veicolare di cantiere
ACP-1	Accesso pedonale di cantiere
ZCS-1	Zona di carico e scarico
ZDA-1	Zona di deposito attrezzature di cantiere
ZSM-1	Zona di stoccaggio materiali

DISPOSITIVI DI PROTEZIONE INDIVIDUALE OBBLIGATORI (D.P.I.)

I lavoratori addetti alla lavorazione dovranno utilizzare i seguenti D.P.I. con marcatura "CE" :

Elmetto	Guanti	Scarpe di sicurezza	Occhiali
In polietilene o ABS	Edilizia Antitaglio	Livello di Protezione S3	Di protezione
UNI EN 397	*UNI EN 388,420*	*UNI EN 345,344*	Tipo: *UNI EN 166*
			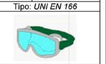
Antiurto, elettricamente isolato fino a 440 V	Guanti di protezione contro i rischi meccanici	Antiforo, sfilamento rapido e puntale in acciaio	In policarbonato antigraffio

Imbracatura	Dispositivo Retrattile
Imbracatura corpo intero	Anticaduta
UNI EN 361	*UNI EN 360*
Per sistemi anticaduta	Per sistemi anticaduta

Per tutte le operazioni a rischio di caduta dall'alto, occorrerà provvedere all' installazione di idonee protezioni (parapetti normali) e, in assenza di esse, occorrerà adottare un idoneo sistema anticaduta costituito da imbracatura per il corpo intero, dispositivo retrattile anticaduta (o cordino con assorbitore di energia) ed un punto o linea di ancoraggio.

Inserti auricolari	Cuffia Antirumore
Modellabili	In materiale plastico
Tipo: *UNI EN 352-2*	*UNI EN 352-1*
In materiale comprimibile Modellabili, autoespandenti	Protezione dell'udito

Durante utilizzo di rotopercussore e nelle operazioni di frantumazione i lavoratori dovranno utilizzare idonei dispositivi di protezione dell'udito (cuffie o tappi antirumore).

Effettuare, comunque, la valutazione dell'esposizione dei lavoratori al rumore ed adottare le conseguenti misure di prevenzione in funzione del livello calcolato.

N.B. PER L'ACCESSO AL CANTIERE SI RICORDA CHE ESSENDO UN'AREA FREQUENTATA DA ATLETI E PERSONALE ADDETTO, ANCHE IN ORARI IMPREVISTI, LE MAESTRANZE DOVRANNO FARE ATTENZIONE A TUTTE LE POSSIBILI SOVRAPPOSIZIONI DEI FLUSSI DI PERCORRENZA PUR ESSENDO BEN DELIMITATI

Ospedale Bellano
Pronto Soccorso
Via Lido
Via Provinciale
Via Lecco
Via Ferrovia
Via Stazione
Via Cimitero
Via Forestale
Via Alessandro Manzoni
Via Ferrovia
Via Stazione
Via Cimitero
Via Forestale
Via Alessandro Manzoni
Via Lecco
Via Provinciale
Via Lido