


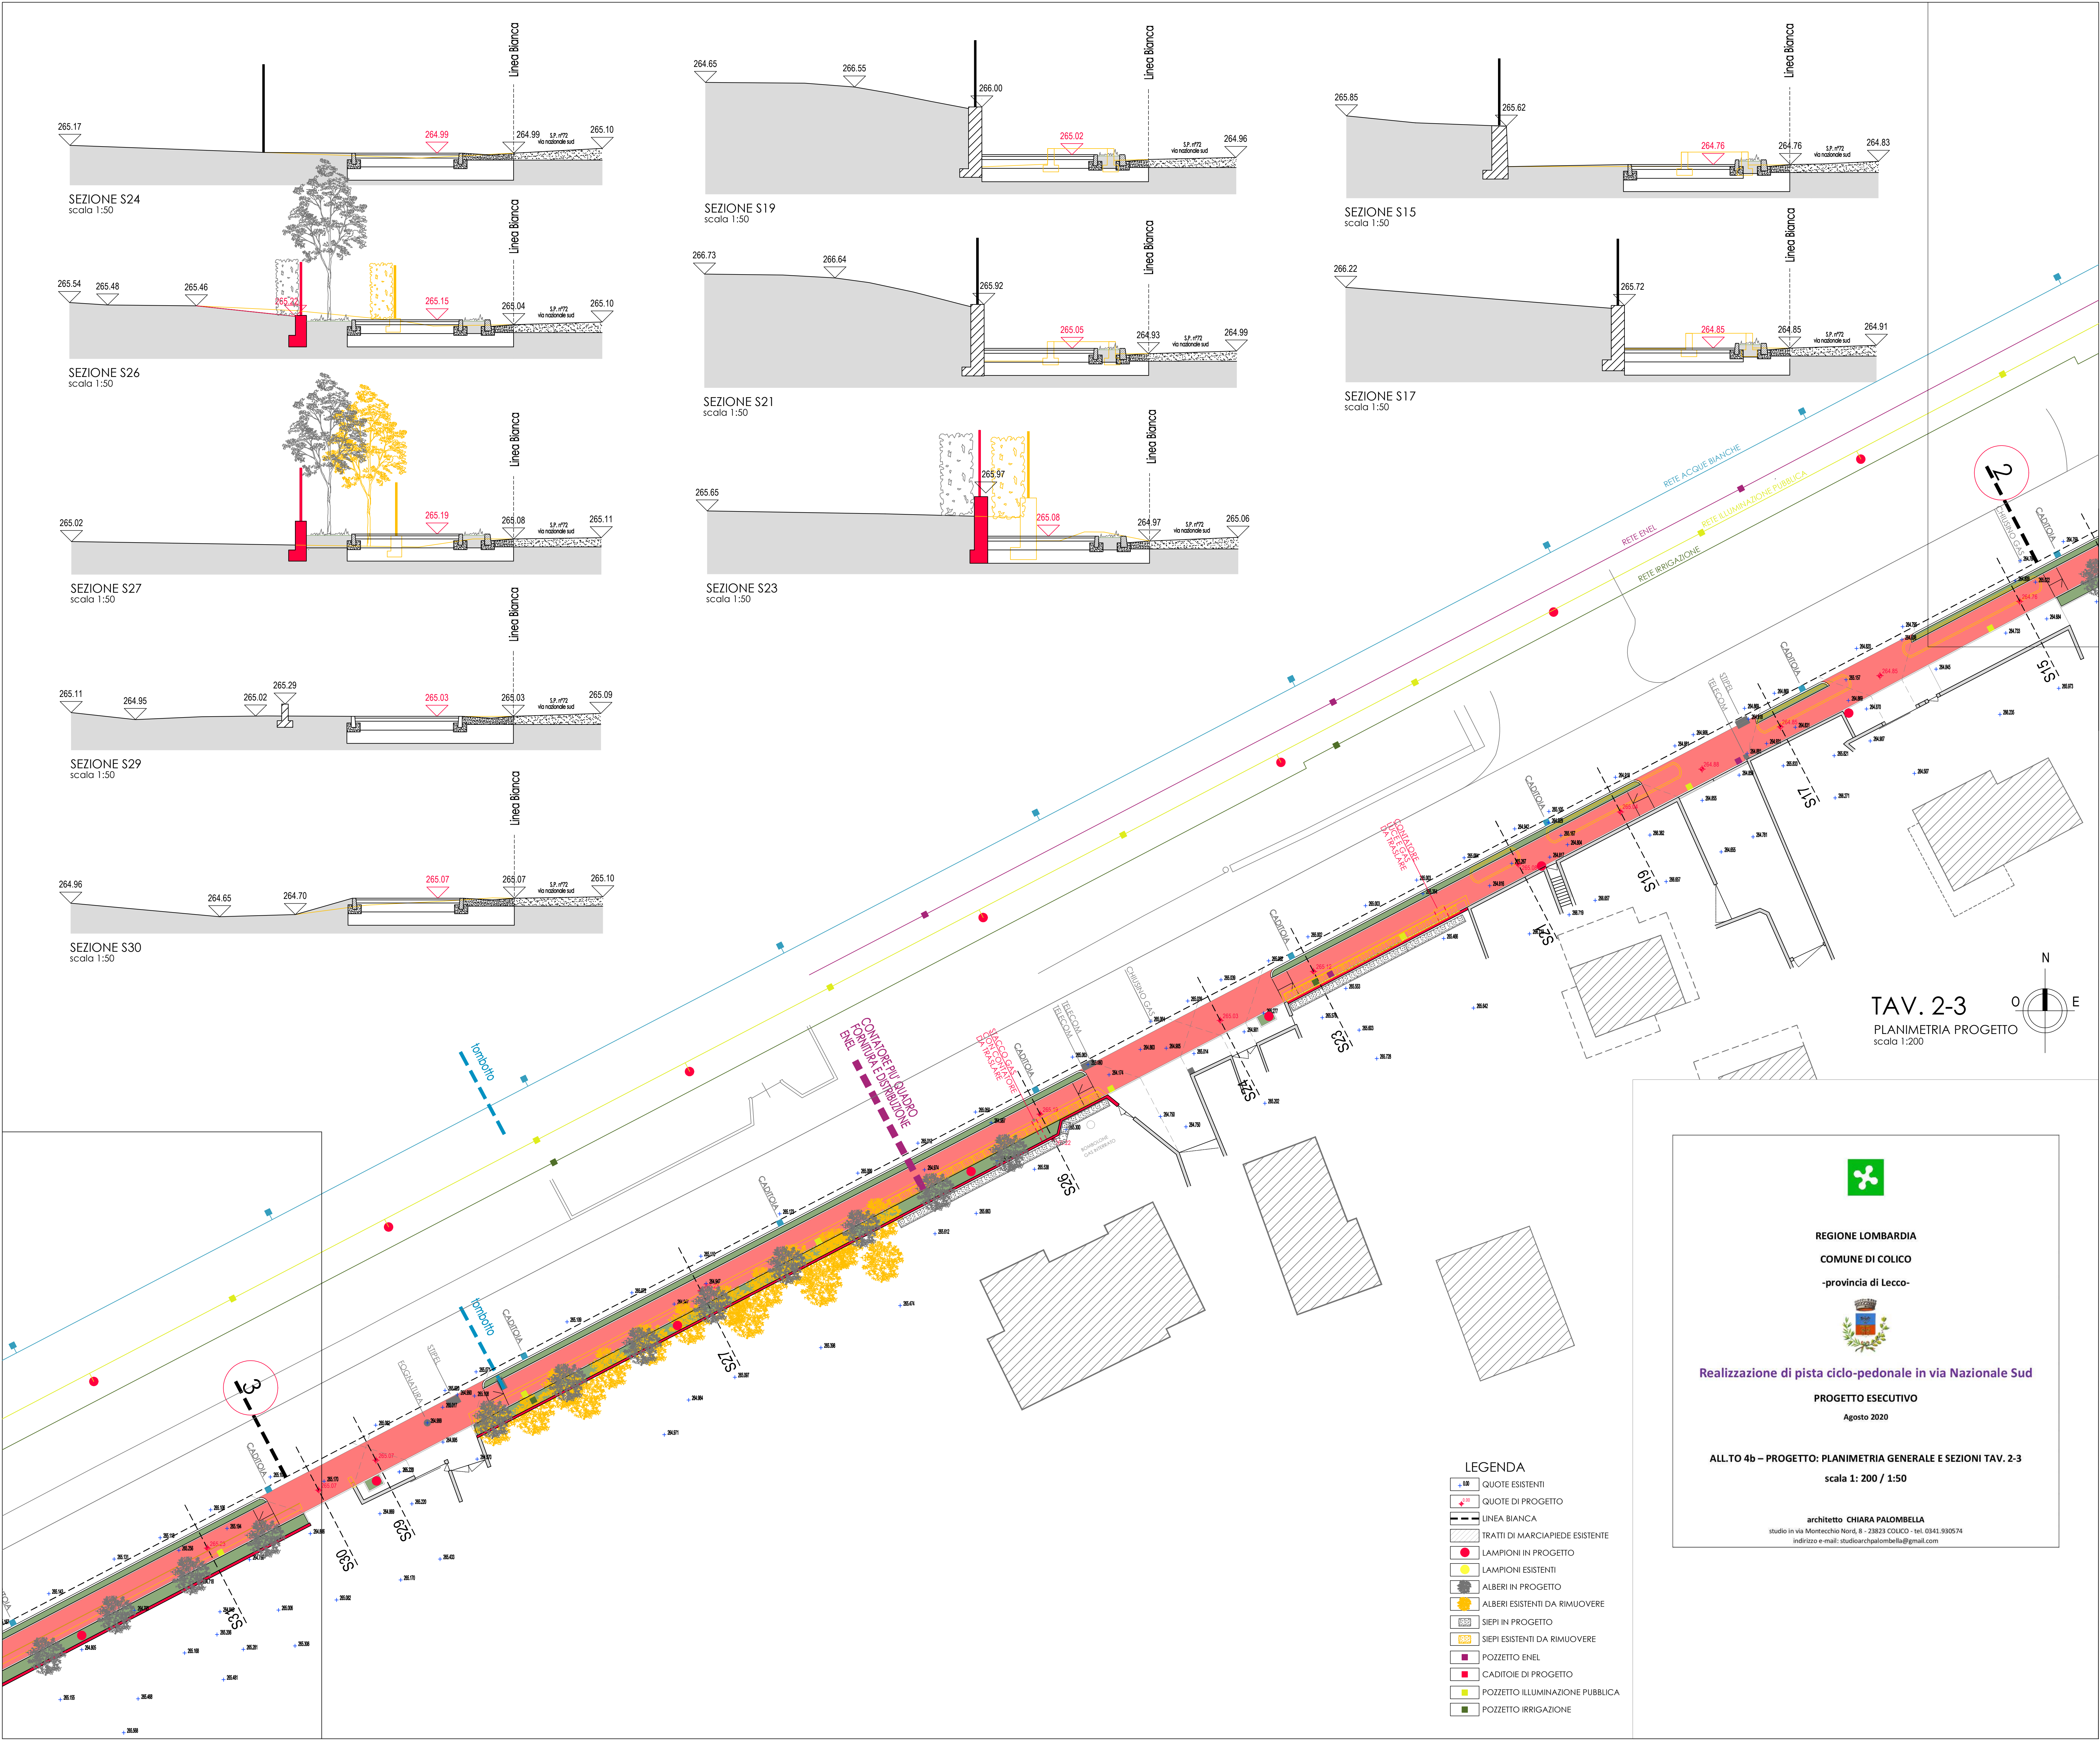

REGIONE LOMBARDIA
COMUNE DI COLICO
-provincia di Lecco-

Realizzazione di pista ciclo-pedonale in via Nazionale Sud

PROGETTO ESECUTIVO
Agosto 2020

ALL.TO 4b – PROGETTO: PLANIMETRIA GENERALE E SEZIONI TAV. 2-3
scala 1: 200 / 1:50

architetto CHIARA PALOMBELLA
studio in via Montecchio Nord, 8 - 23823 COLICO - tel. 0341.930574
indirizzo e-mail: studiarchipalombella@gmail.com