




SEZIONE S36
scala 1:50

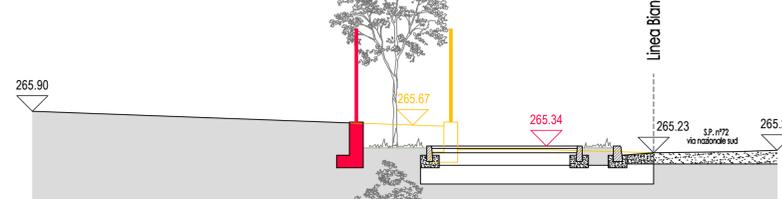


SEZIONE S39
scala 1:50

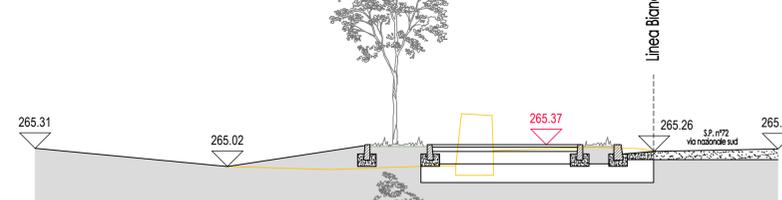


SEZIONE S41
scala 1:50

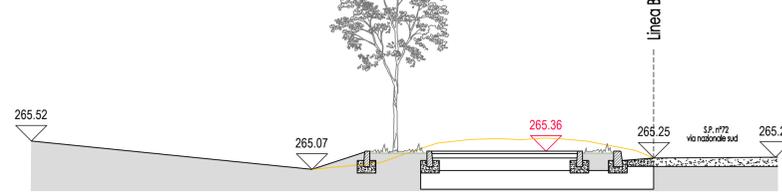


SEZIONE S43
scala 1:50

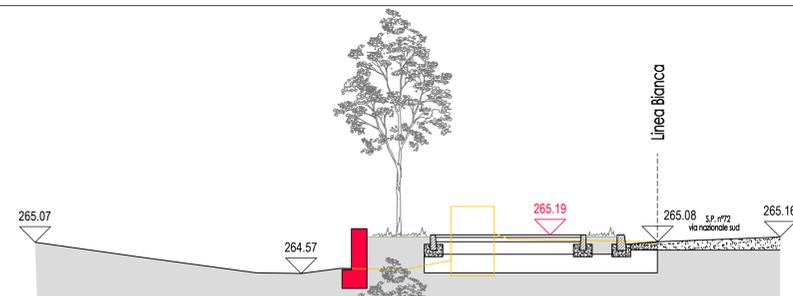

SEZIONE S31
scala 1:50

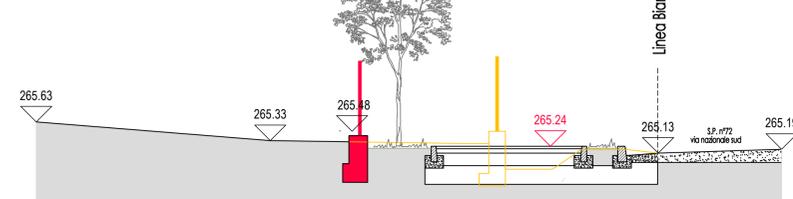

SEZIONE S34
scala 1:50

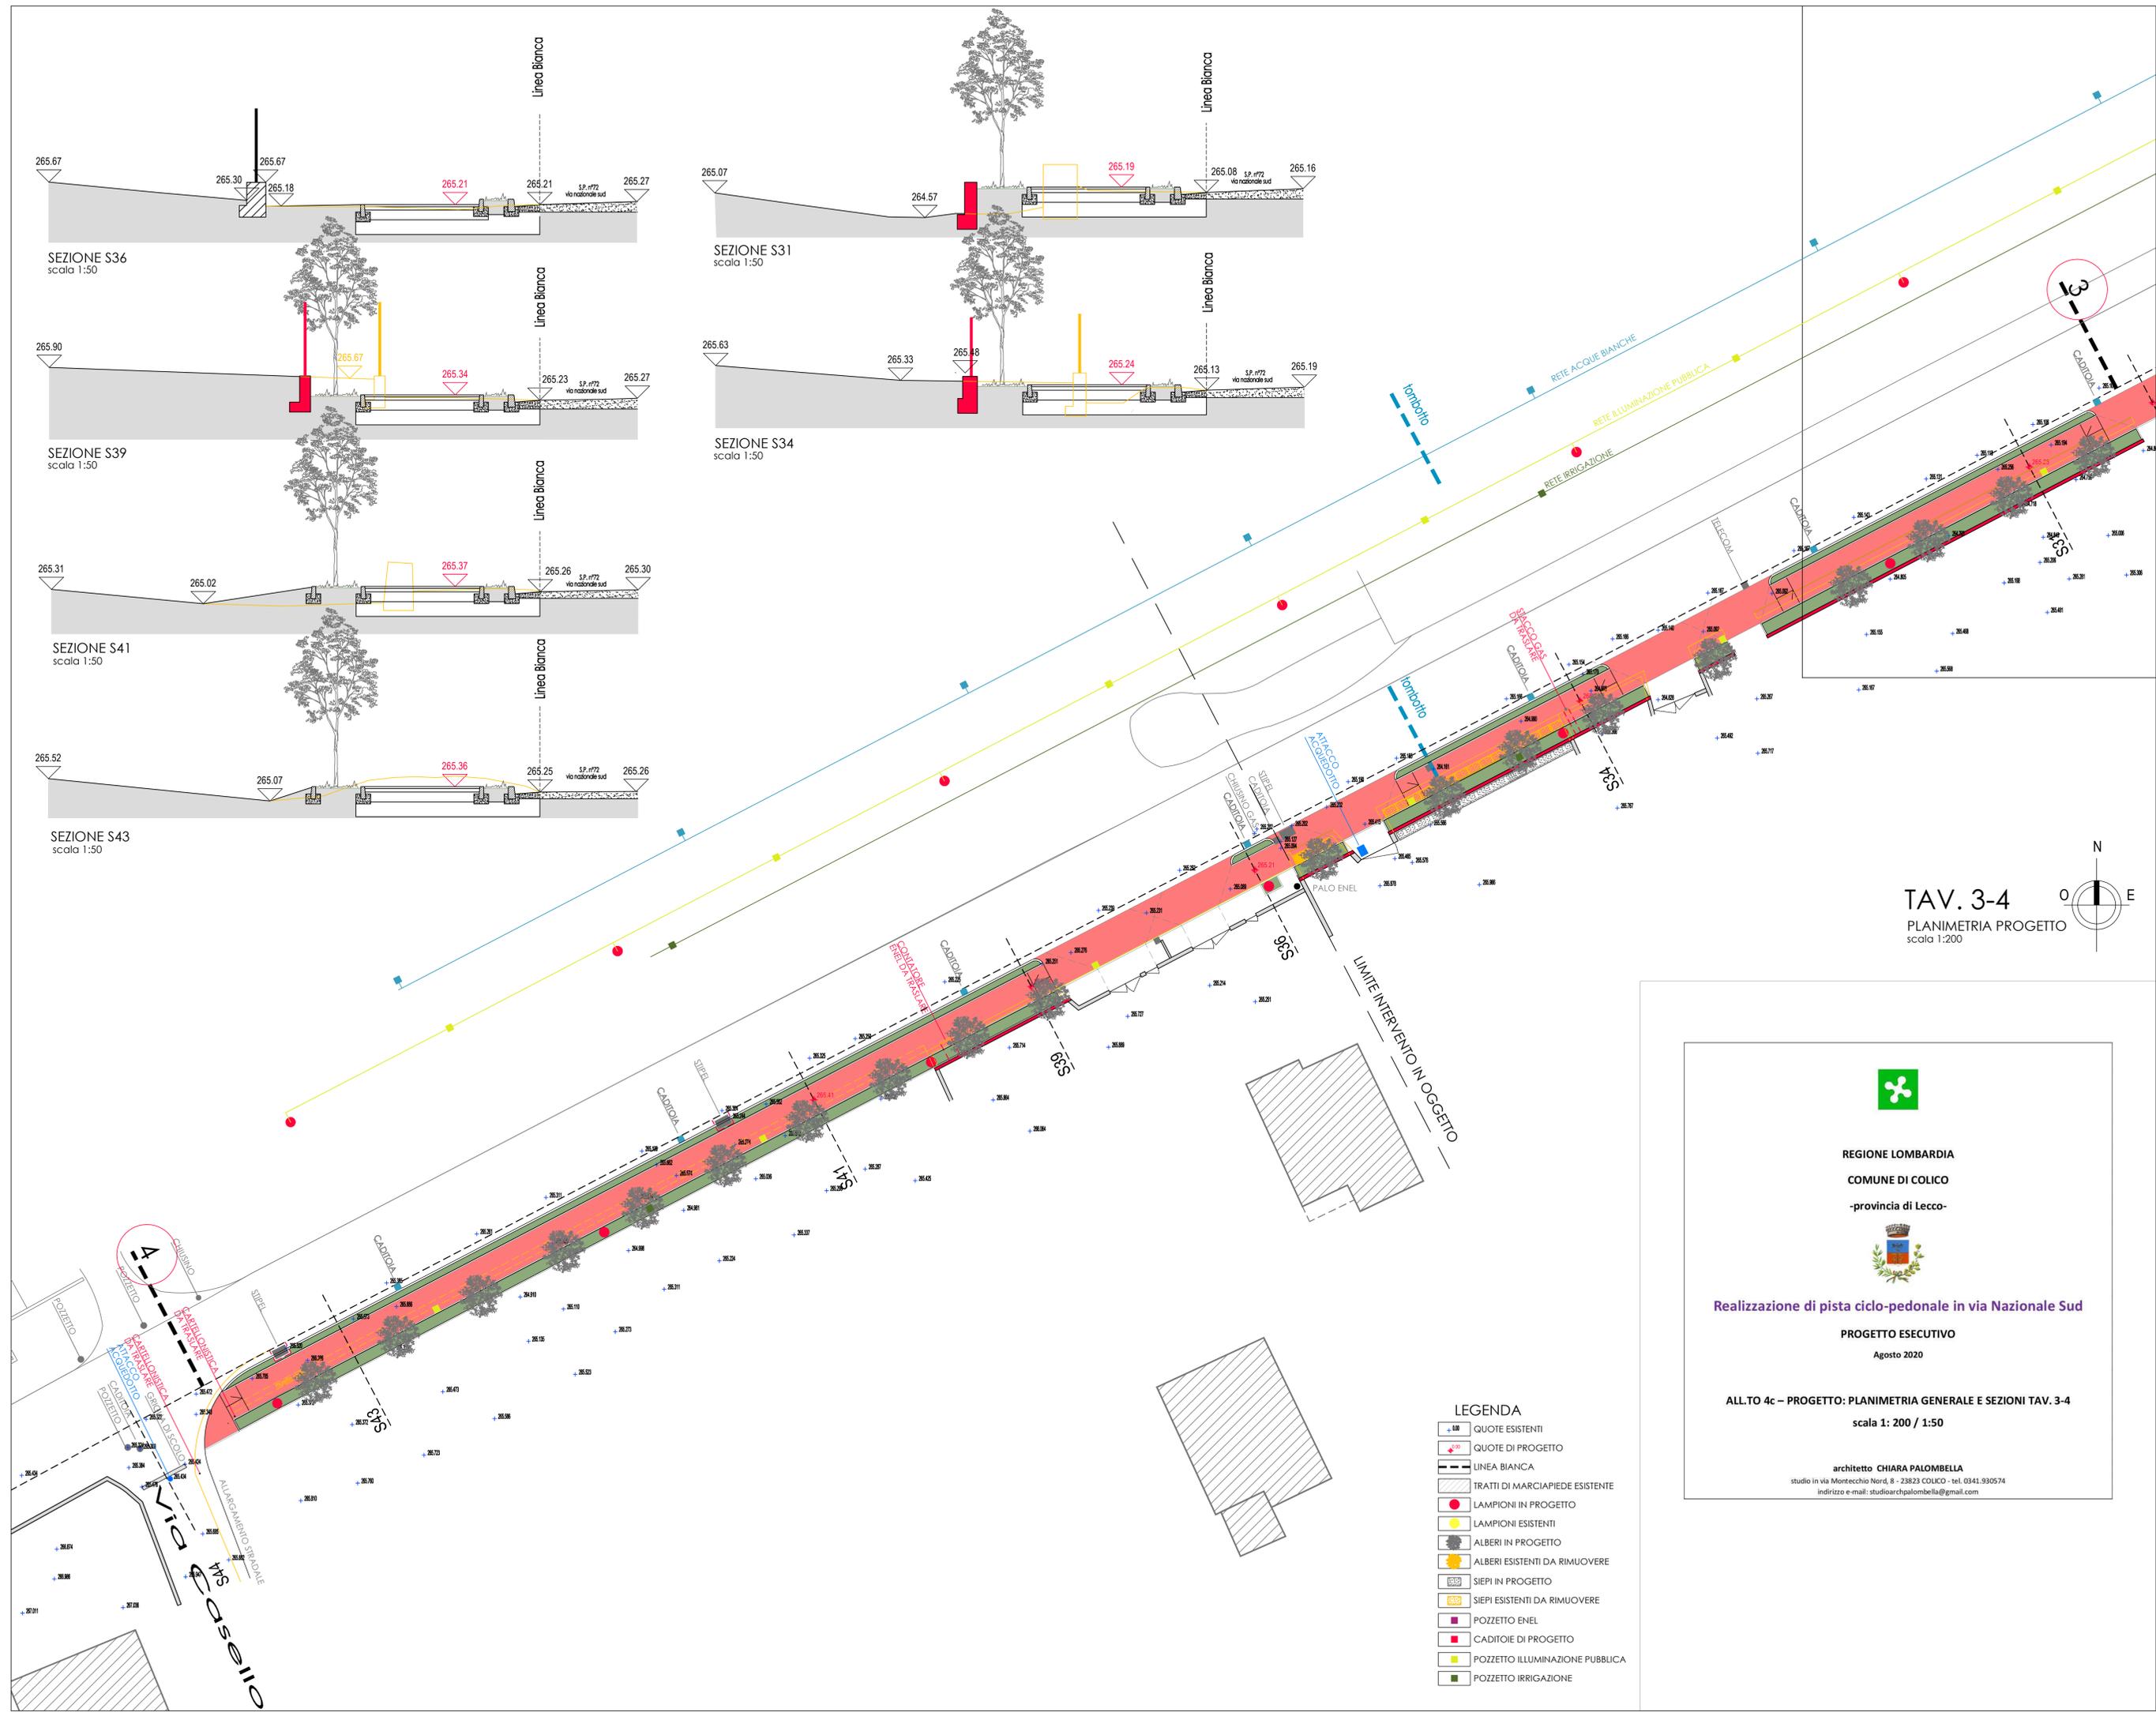

TAV. 3-4
PLANIMETRIA PROGETTO
scala 1:200



- LEGENDA**
- + QUOTE ESISTENTI
 - + QUOTE DI PROGETTO
 - LINEA BIANCA
 - TRATTI DI MARCIAPIEDE ESISTENTE
 - LAMPIONI IN PROGETTO
 - LAMPIONI ESISTENTI
 - ALBERI IN PROGETTO
 - ALBERI ESISTENTI DA RIMUOVERE
 - SIEPI IN PROGETTO
 - SIEPI ESISTENTI DA RIMUOVERE
 - POZZETTO ENEL
 - CADITOIE DI PROGETTO
 - POZZETTO ILLUMINAZIONE PUBBLICA
 - POZZETTO IRRIGAZIONE



REGIONE LOMBARDIA
COMUNE DI COLICO
-provincia di Lecco-



Realizzazione di pista ciclo-pedonale in via Nazionale Sud
PROGETTO ESECUTIVO
Agosto 2020

ALL TO 4c - PROGETTO: PLANIMETRIA GENERALE E SEZIONI TAV. 3-4
scala 1: 200 / 1:50

architetto CHIARA PALOMBELLA
studio in via Montecchio Nord, 8 - 23823 COLICO - tel. 0341.930574
indirizzo e-mail: studioarchpalombella@gmail.com