


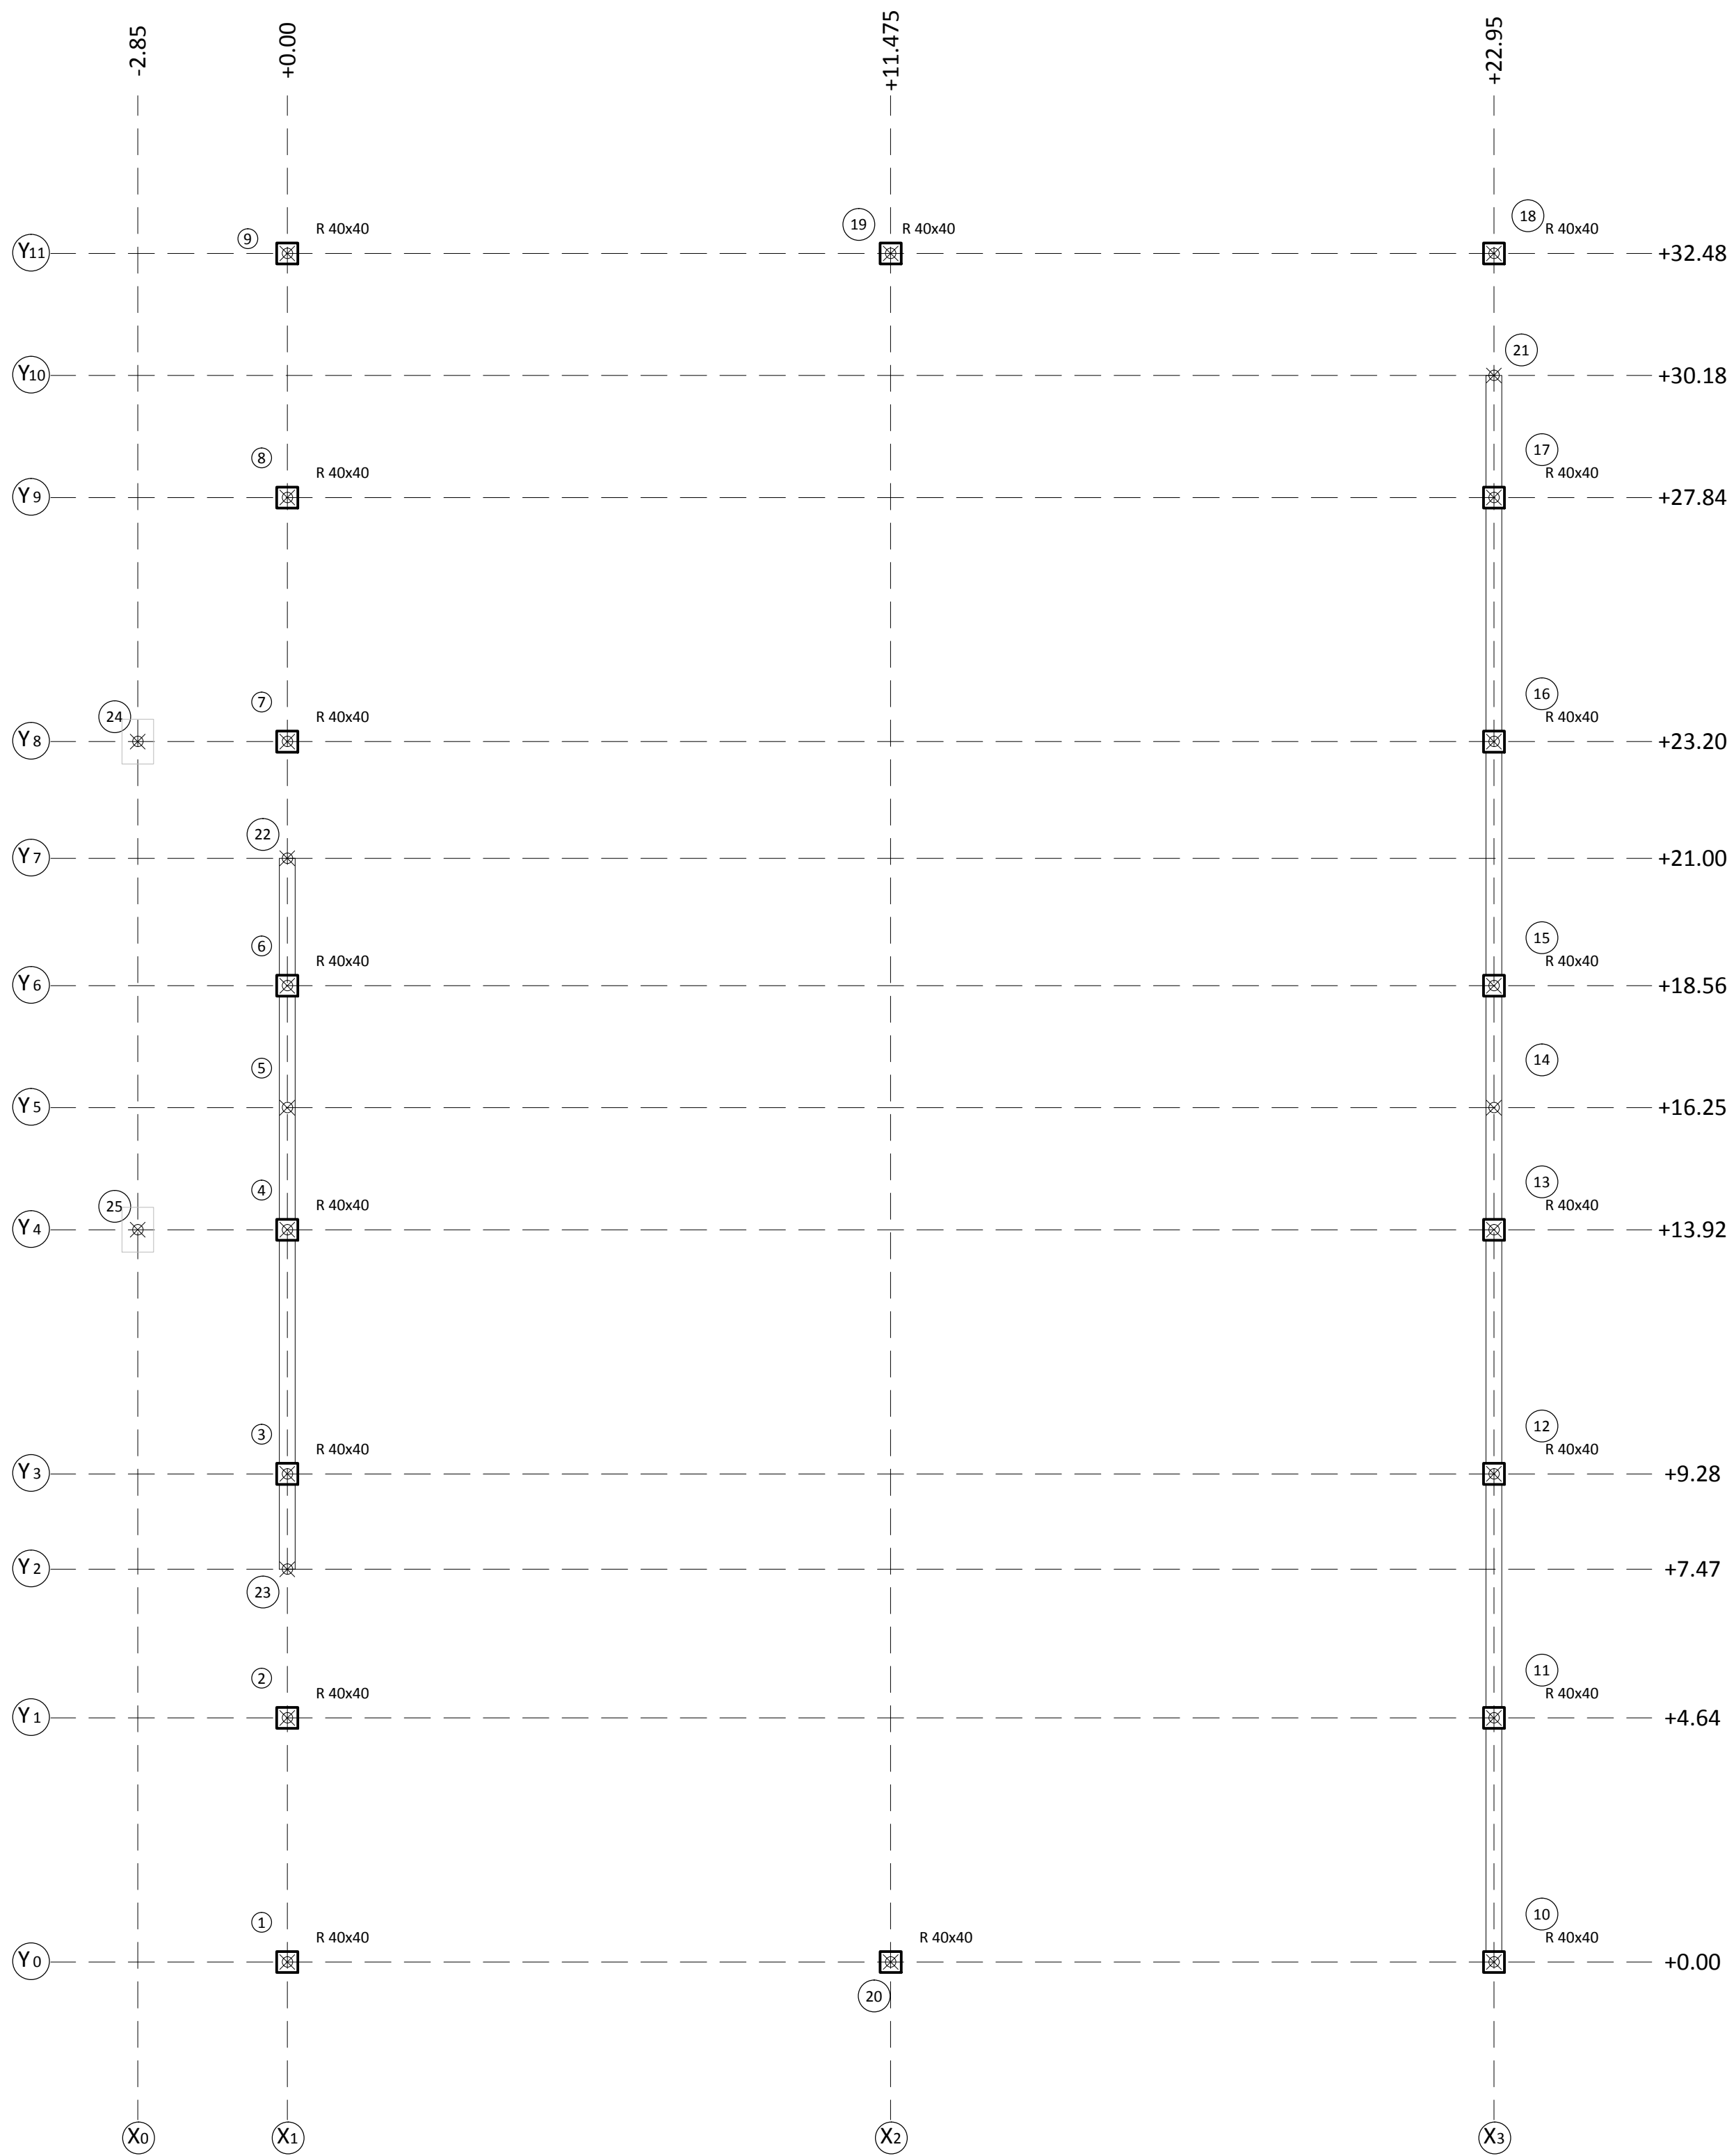

Legenda:

Piastre in acciaio

Pilastri in C.A.

COMUNE DI COLICO
Provincia di Lecco

RISTRUTTURAZIONE E RIGENERAZIONE DELL'EX "COLLEGIO SACRO CUORE" A SEDE DEL NUOVO CAMPUS SCOLASTICO DELL'ISTITUTO COMPRENSIVO STATALE "GALILEO GALILEI" DI COLICO - SCUOLA PRIMARIA E SCUOLA SECONDARIA DI PRIMO GRADO. Colico (Lc) - Via Sacro Cuore, Via Bacco, Via Campione, al fine della programmazione degli interventi di cui alla D.G.R. 16.03.2015 - n° 103293 in attuazione dell'art. 10 del D.L. 104/2013 e D.M. 128/2015

PROGETTO ESECUTIVO

OGGETTO:		
PIANTA FILI FISSI		
TAVOLA N°:	DATA:	SCALA:
Pa.S.2	SETTEMBRE 2015	1:100
PROGETTISTA:		PROGETTISTA:
Arch. CAROLA MARIANI Iscritto all'Ordine degli Architetti della Provincia di Como al n° 928		Arch. ROBERTO RABBIOSI Iscritto all'Ordine degli Architetti della Provincia di Sondrio al n° 276
PROGETTISTA:		PROGETTISTA:
Arch. MAURIZIO CORBETTA Iscritto all'Ordine degli Architetti della Provincia di Lecco al n° 255		Ing. ATTILIO BALITRO Iscritto all'Ordine degli Ingegneri della Provincia di Sondrio al n° 144
CAROLA MARIANI MAURIZIO CORBETTA ARCHITETTI - 22044 INVERIGO (CO) VIA MAZZINI N. 3, TEL. 031/609261 FAX 031/3591539 STUDIO TECNICO ASSOCIATO ING. A. BALITRO ARCH. R. RABBIOSI - 23017 MORBEGNO (SO) VIA FABIANI N. 45		