




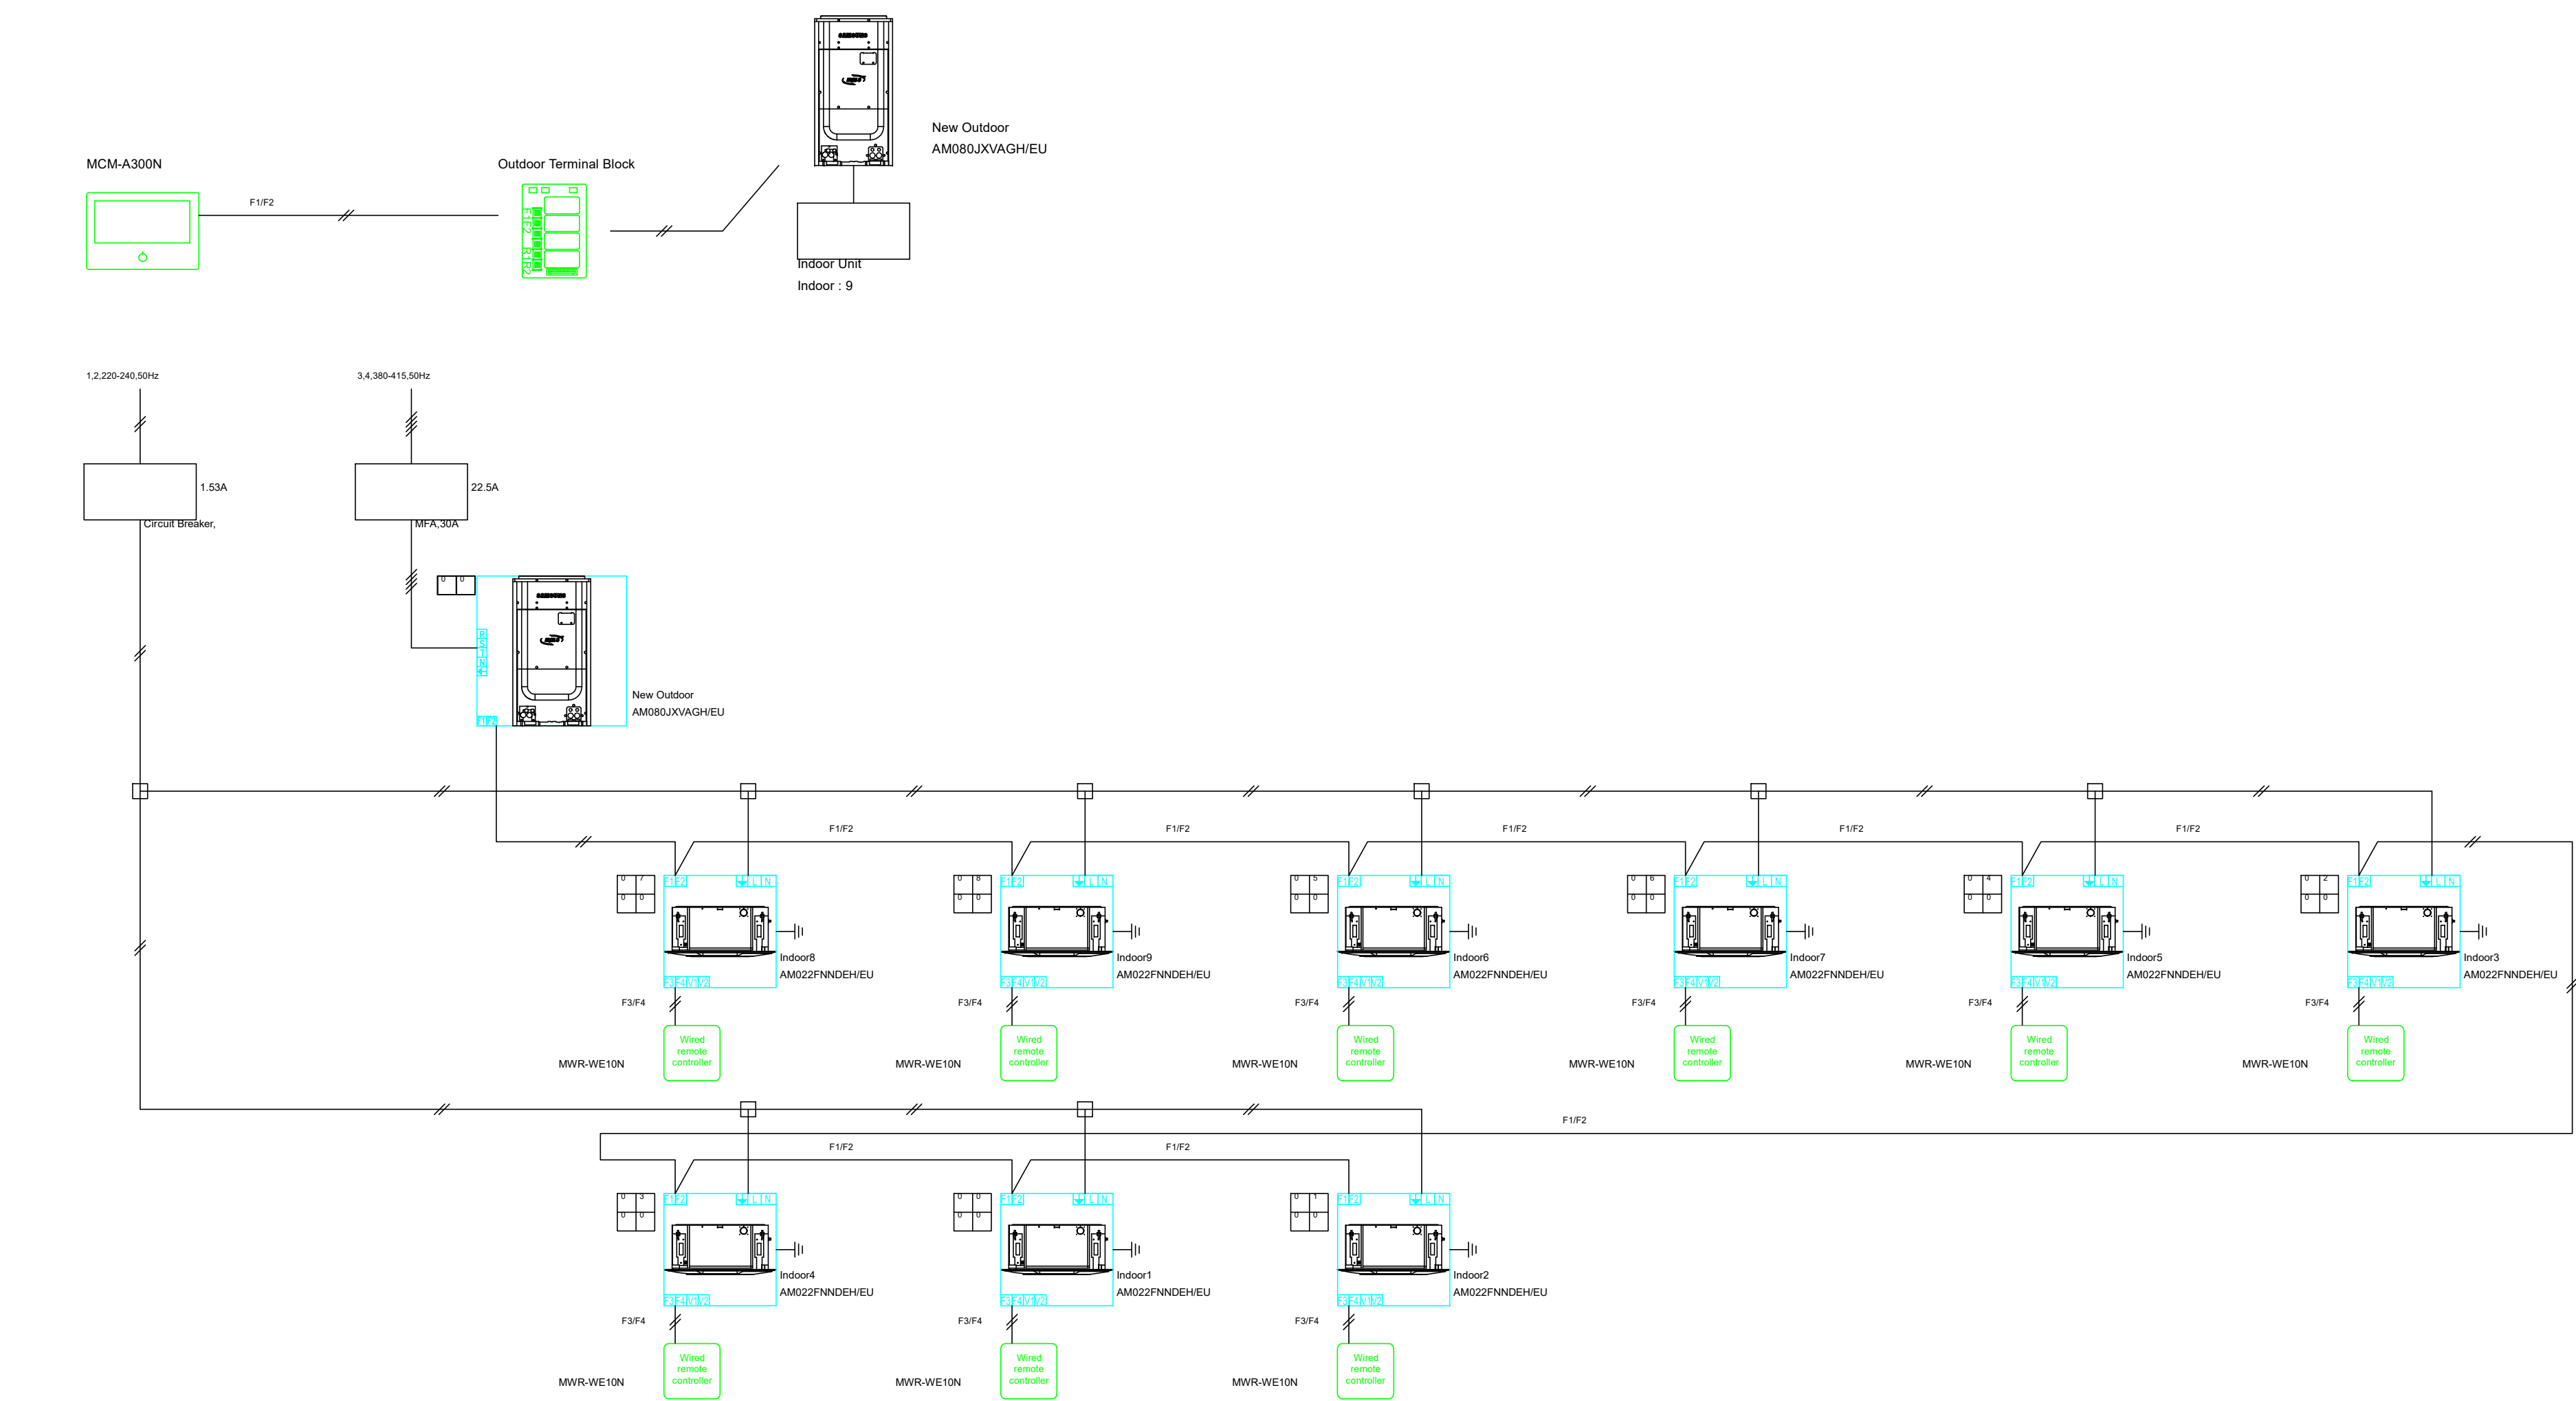

SCHEMA ELETTRICO

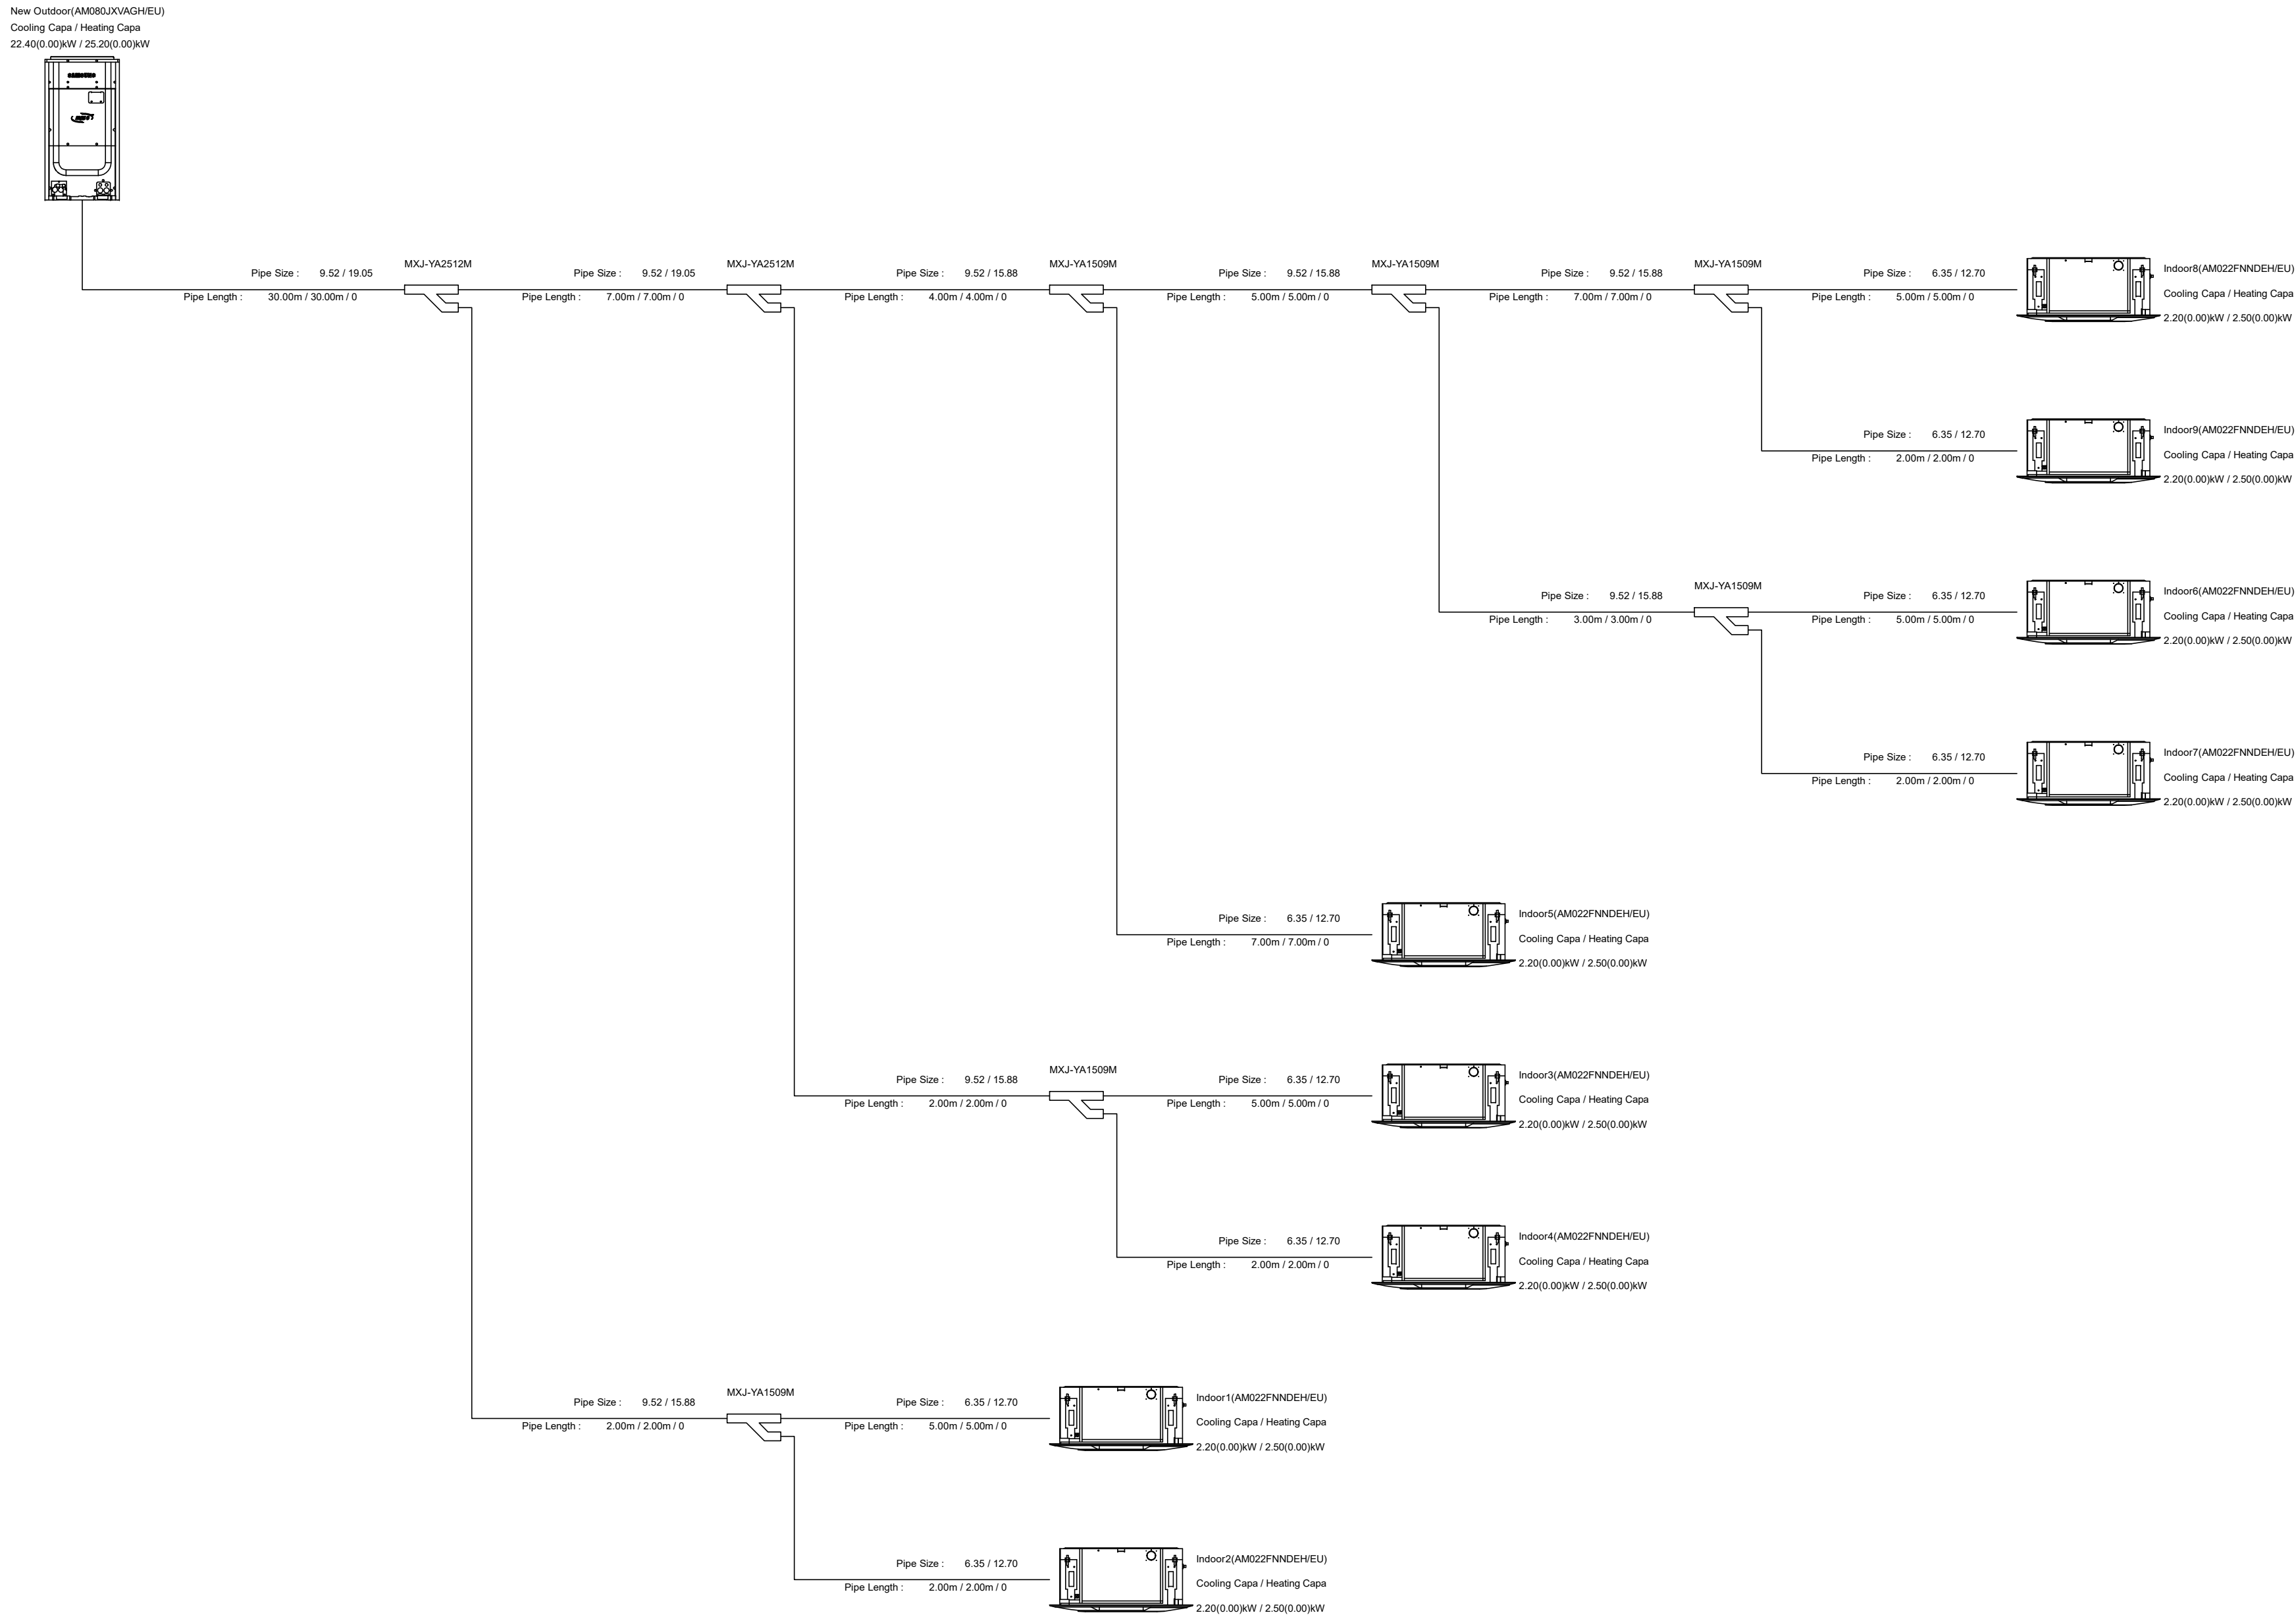

SCHEMA FRIGORIFERO

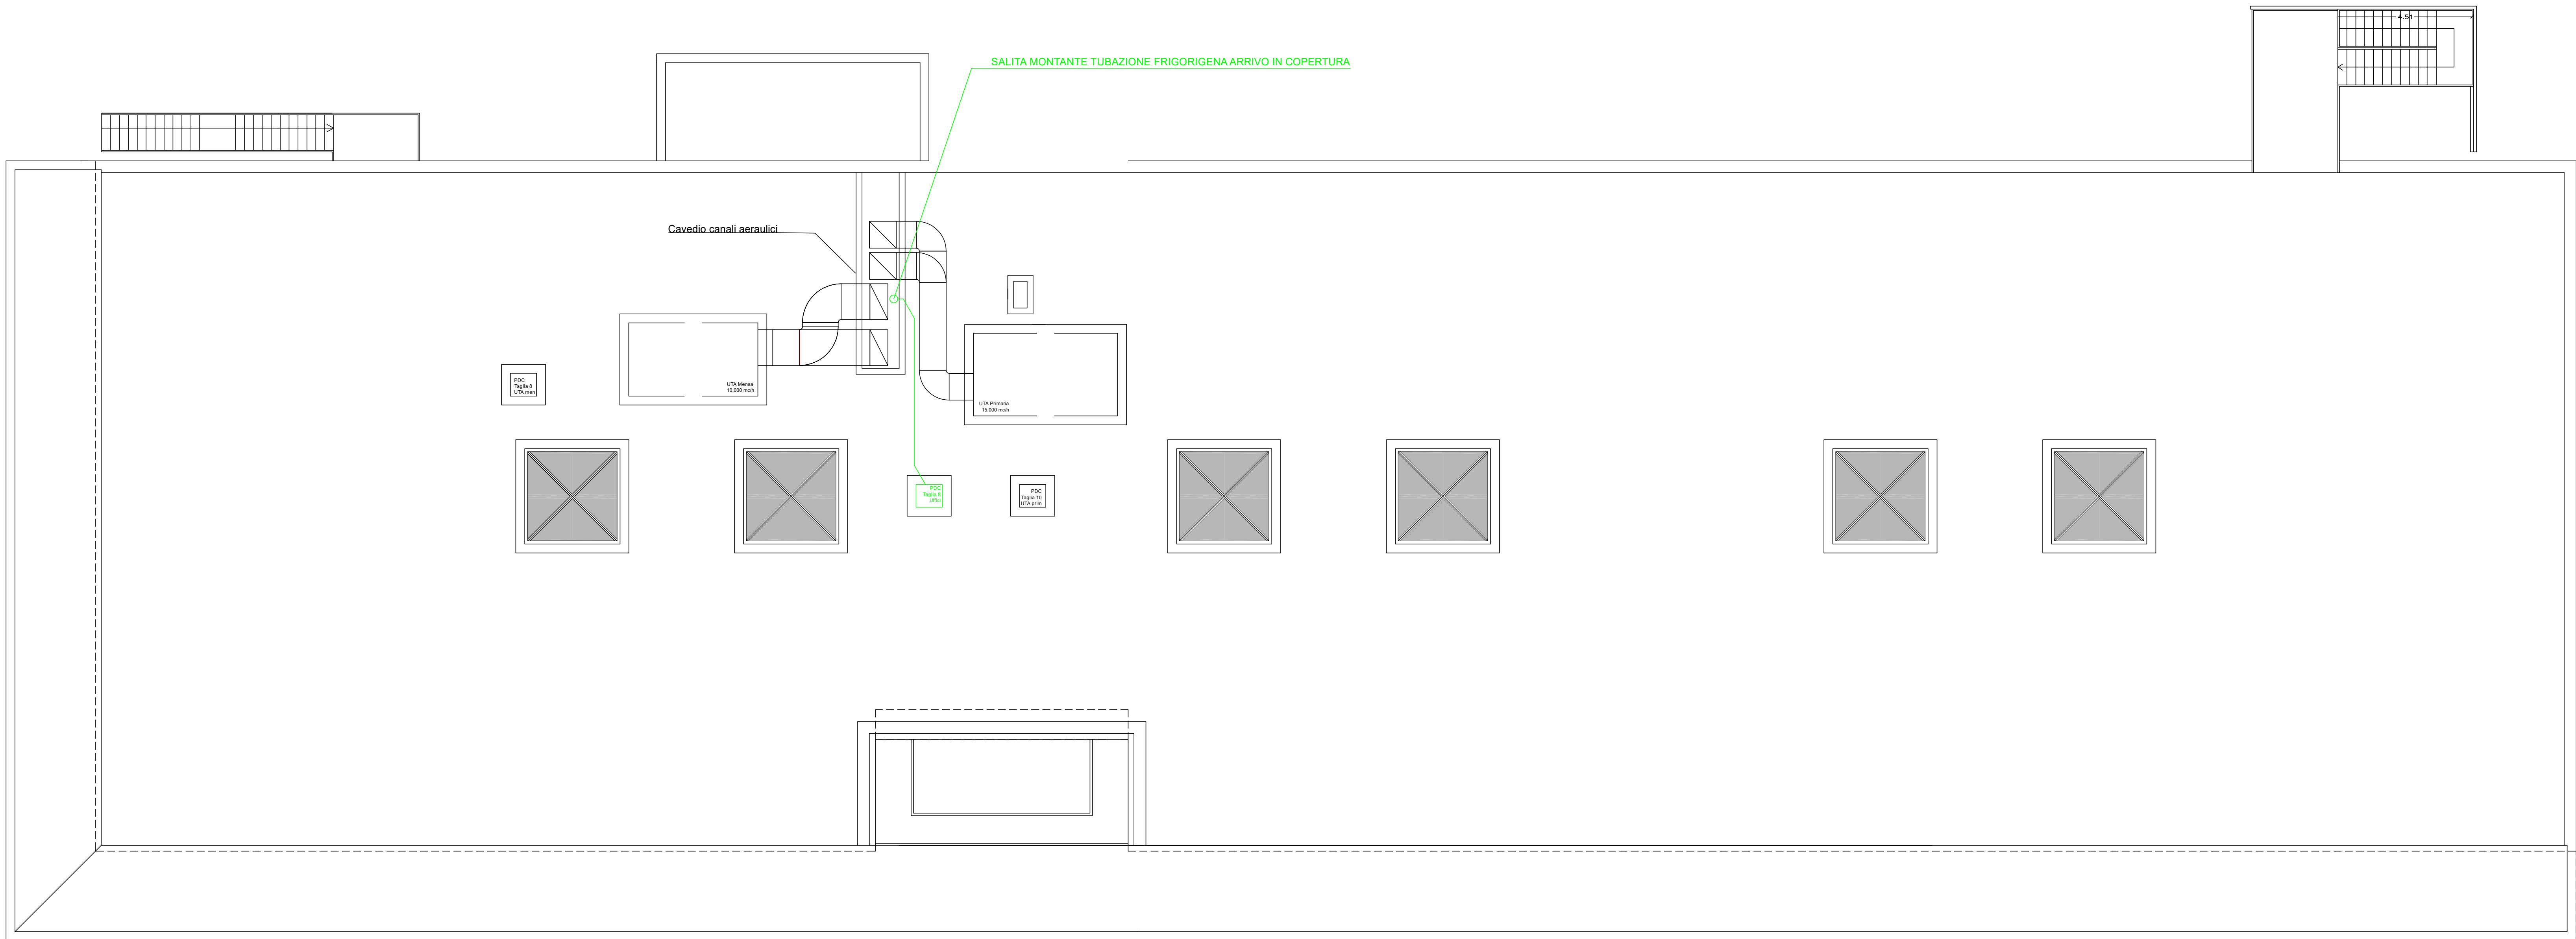

PIANTA COPERTURA - SCUOLA PRIMARIA



COMUNE DI COLICO
Provincia di Lecco

RISTRUTTURAZIONE E RIGENERAZIONE DELL'EX "COLLEGIO SACRO CUORE" A SEDE DEL NUOVO CAMPUS SCOLASTICO DELL'ISTITUTO COMPRESIVO STATALE "GALEO GALILEI" DI COLICO
SCUOLA PRIMARIA E SECONDARIA DI PRIMO GRADO Colico (LC)
Via sacro Cuore, Via Bacco, Via Campione, al fine della programmazione degli interventi di cui alla D.G.R. 16.03.2015 - n° 103293 in attuazione dell'Art. 10 del D.L. 104/2013 e D.M. 128 /2015

PROGETTO DEFINITIVO / ESECUTIVO

OGGETTO: IMPIANTO MECCANICO
Schema funzionale impianto di condizionamento uffici a servizio dell'edificio denominato "scuola primaria"

TAVOLA:	IM08	DATA:	FEBBRAIO 2017	SCALA:	1:100
---------	------	-------	---------------	--------	-------

PROGETTISTA:	COLLABORATORE ESTERNO:	
Dott. Ing. Simonpietro Angelone iscritto all'Ordine degli Ingegneri della Provincia di Sondrio al n. 348	Per: Ing. Nobili Michele iscritto al Collegio dei Periti Industriali e Periti Industriali Laureati della Provincia di Sondrio al n. 173	
REVISIONI:		
N	DATA	DESCRIZIONE
0	13.02.2017	PRIMA EMISSIONE
1		
2		