



FOTO 12



FOTO 13



FOTO 14



FOTO 15



FOTO 16



FOTO 17



FOTO 1



OTO 19





FOTO 20



FOTO 21



FOTO 22

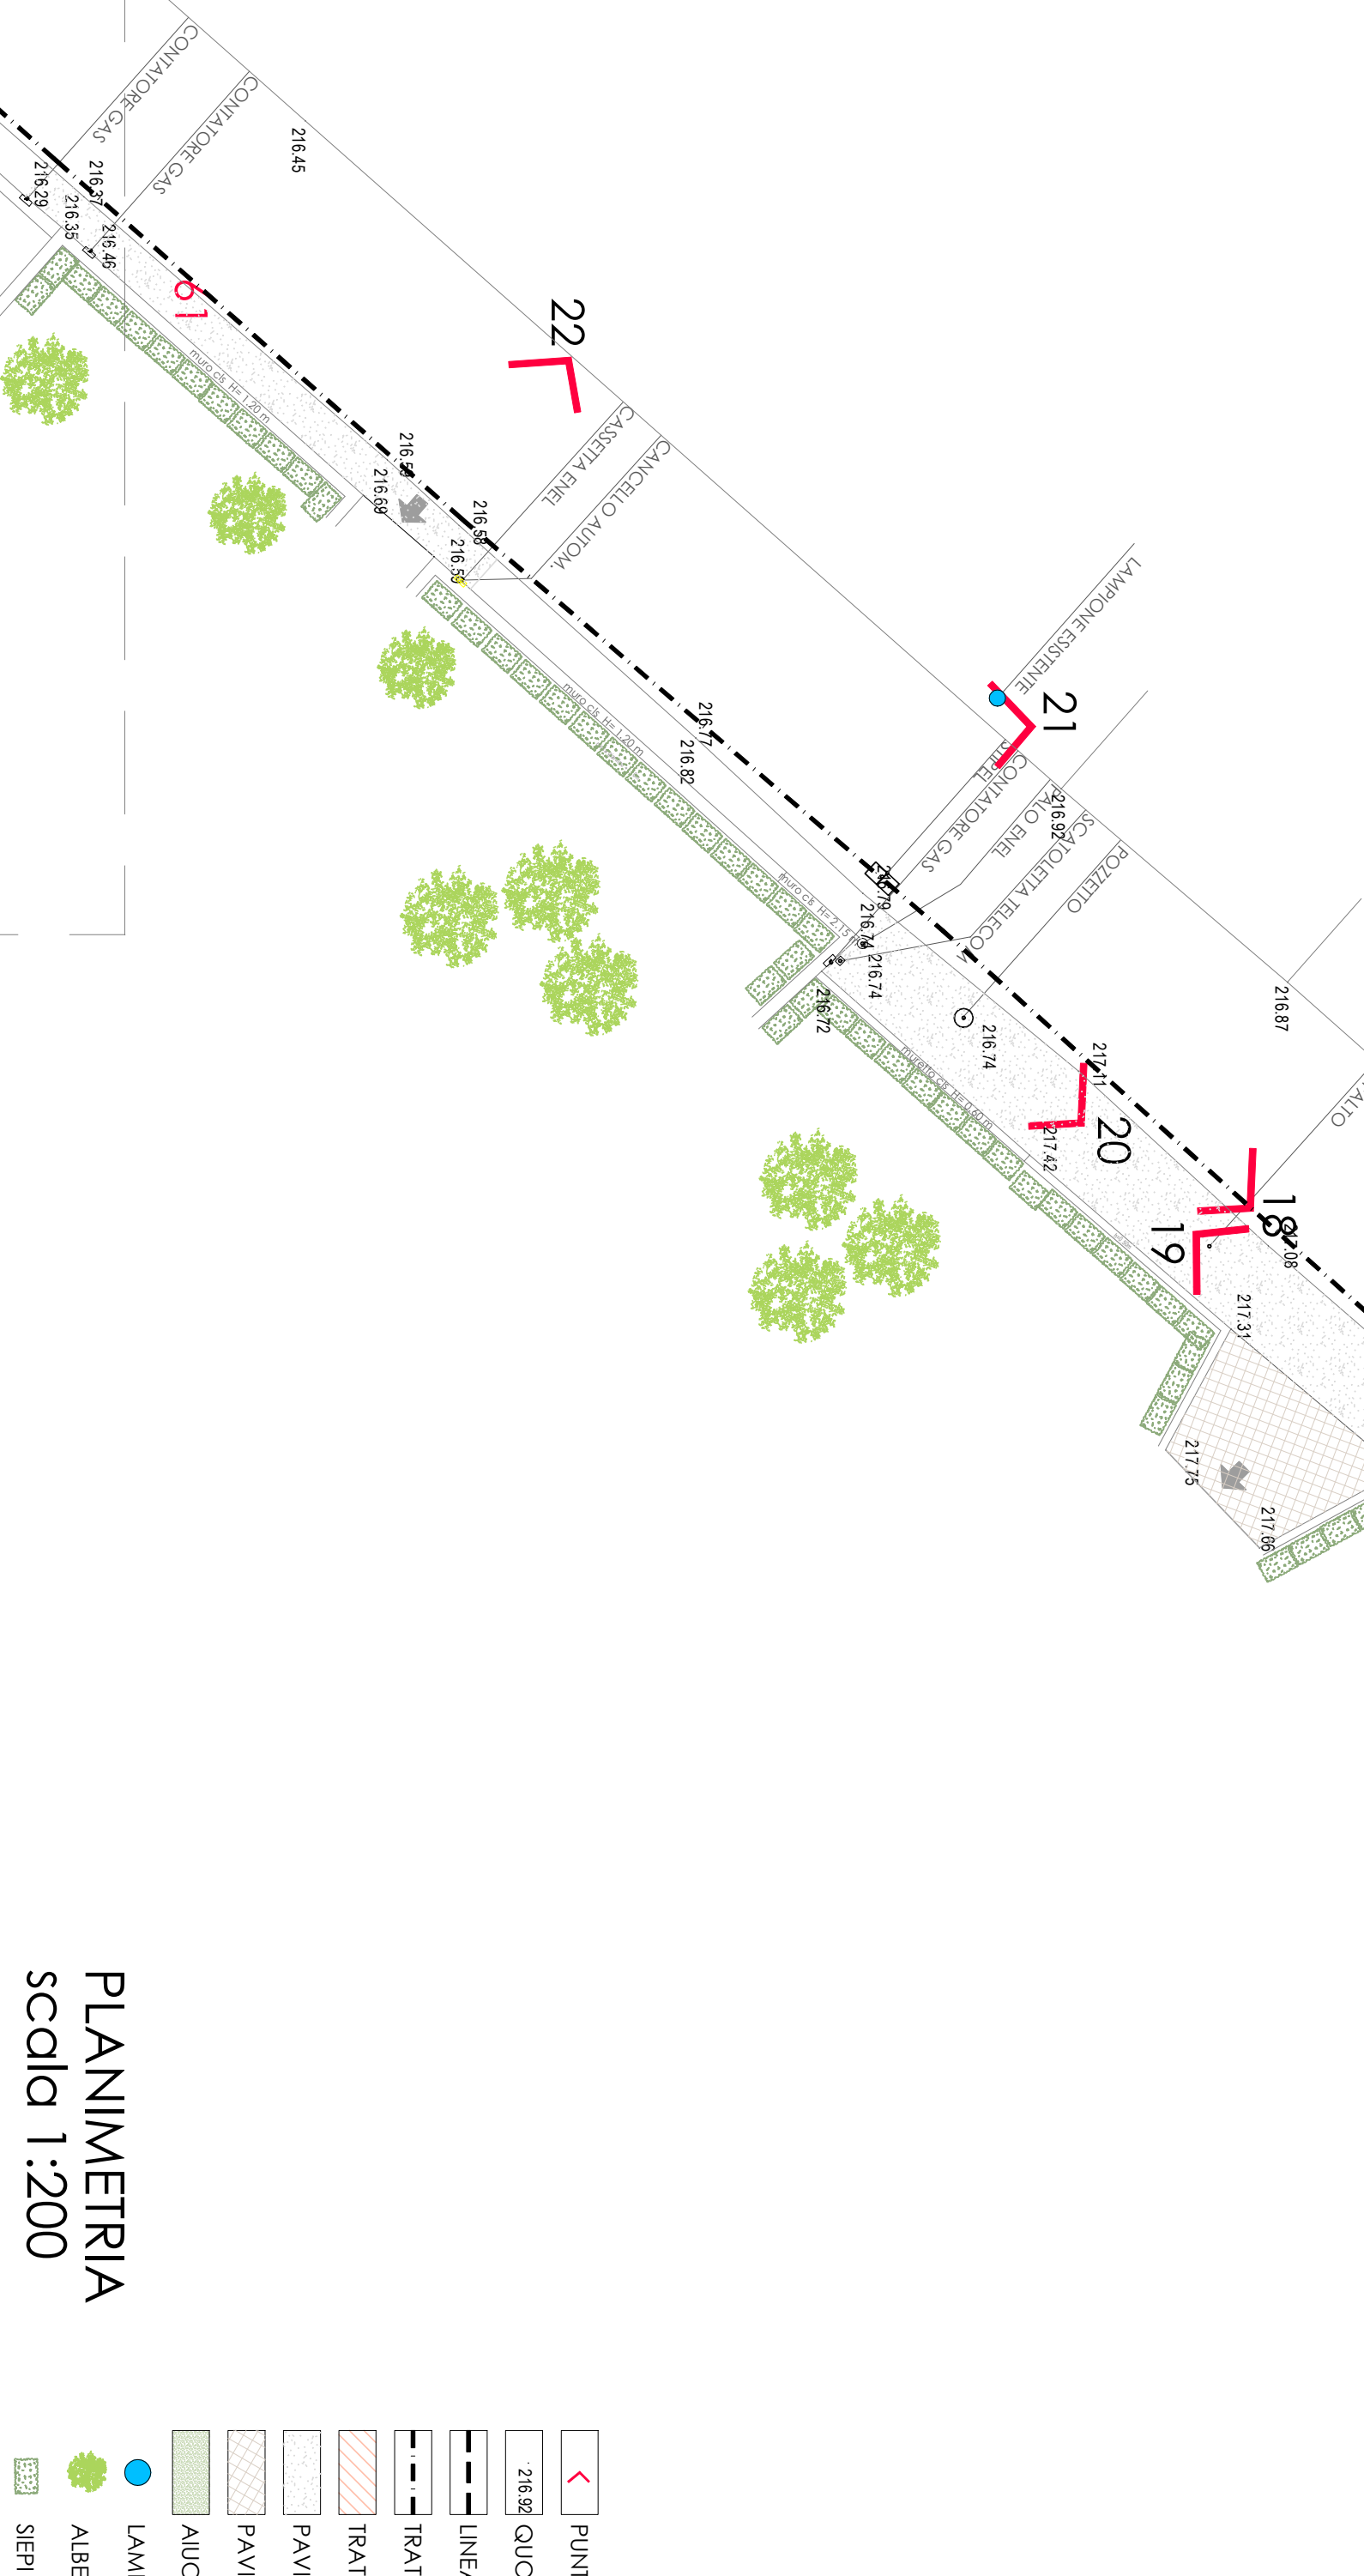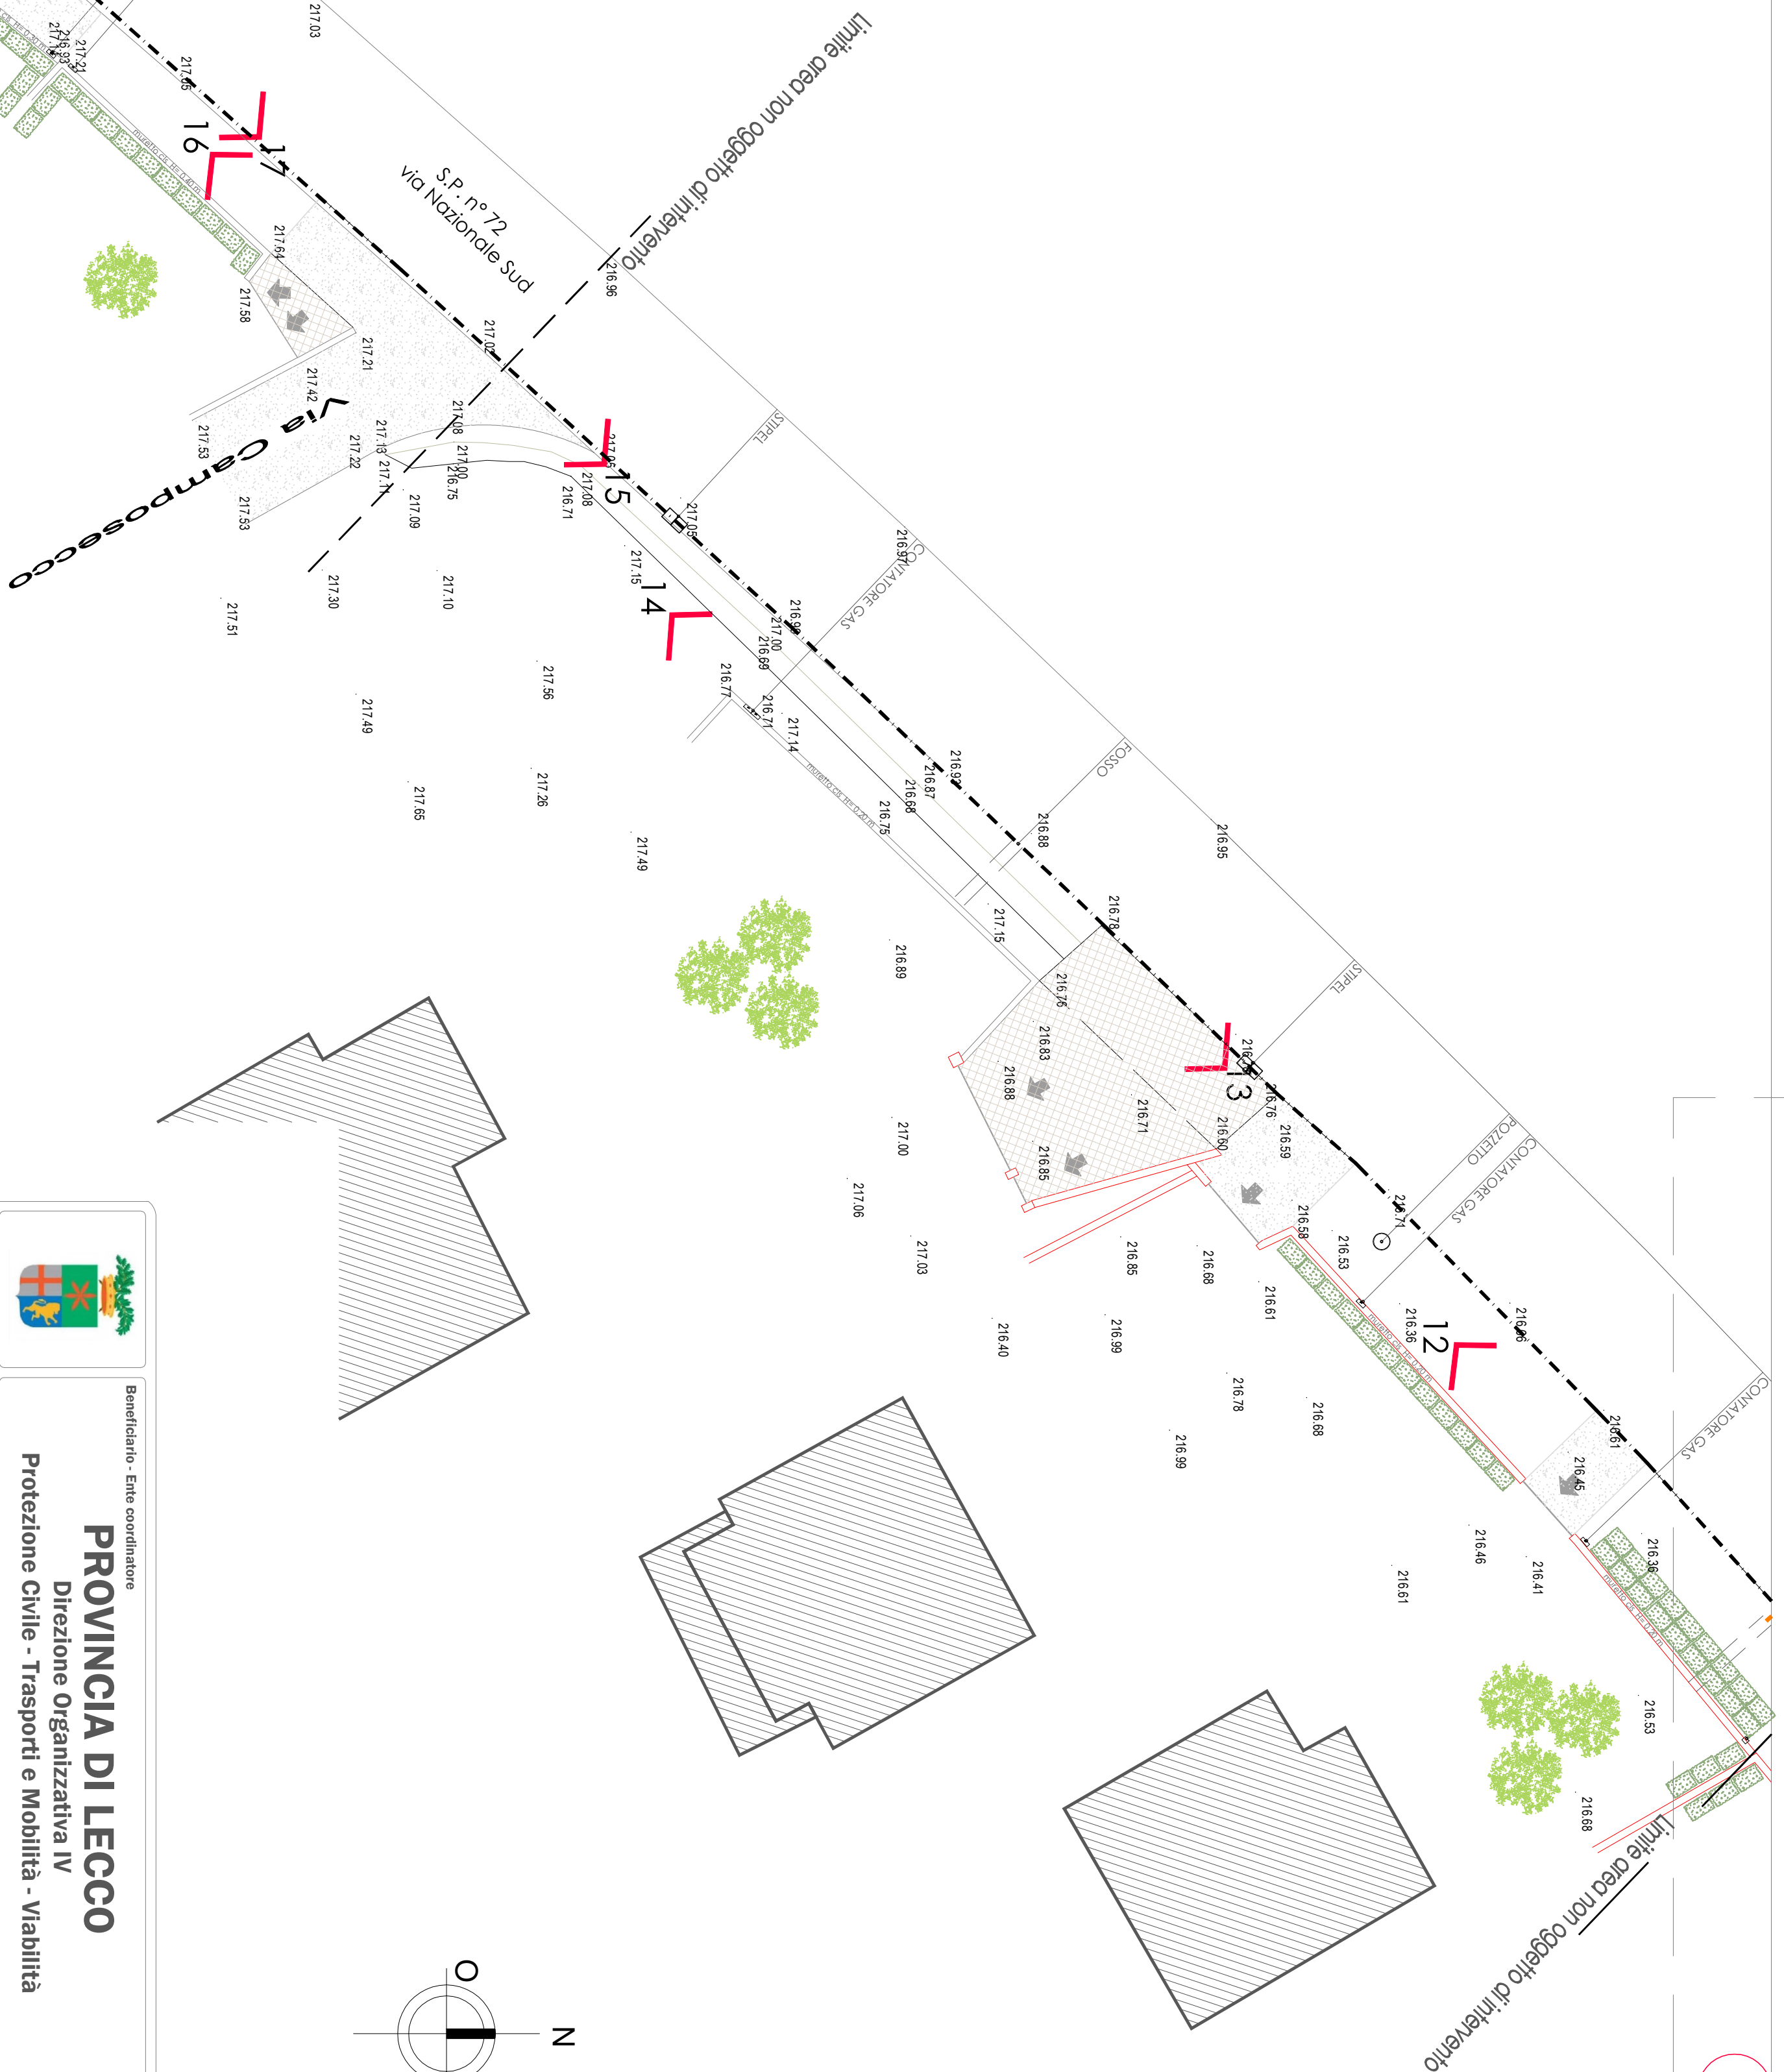

LEGENDA

- PUNTI DI PRESA FOTOGRAFICA

- QUOTE ESISTENT

- LINEA BIANCA RILEVATA

- TRATTO LINEA BIANCA ASSENTI

- TRATTO DI MARCIAPIEDE ESISTENTE

- ## PAVIMENTAZIONE IN CEMENTO

- PAVIMENTAZIONE IN AUTOBLOCCANTI**

- AUDOLA ESISTENTE**

- CAMBIONI ESISTENTI

- ALBERICI ESISTE!

- SIEPI ESISTENTI**

PLANIMETRIA
scala 1:200

scala 1:200

	Beneficiario - Ente coordinatore PROVINCIA DI LECCO Direzione Organizzativa IV Protezione Civile - Trasporti e Mobilità - Viabilità	Il contributo di:	
	Regione Lombardia DGR X3531 del 05/08/2020 cod.LCS58KE	PCIR 3 Adda BREZZA SULL'ADDA <i>Mensuralia elettronica</i>	
Partner:	   	Comune di Abbadda Lariana Comune di Bellano Comune di Cernusco Comune di Colico	
Tipologia di intervento:	ITINERARIO REGIONALE PCIR 3 "Adda" Tatto Colico - Abbadda Lariana CUP B1A2100980002		
 	Il Dirigente Fabio Vareschi Emmanuela Rigamonti Maurizia Compiani Lido Delfino Architetto  Cellulare: 339.901.1200 www.lidodelfino.com info@lidodelfino.com	STUDIO DI INGEGNERIA STUDIO DI INGEGNERIA 23829 COLICO (Lecco) - Via al Tevere 8 - 3813235550 e-mail: ingegneristi@studiopingegneri.it	
	Progetto dell'ente attuatore: COMUNE DI COLICO Realizzazione di raccordo tra la pista ciclopedonale a lato SS36 e la viabilità Comunale	STRALCO FUNZIONALE	Pratica: T.23.01
Tav. PLANIMETRIA GENERALE ESISTENTE b) - DOCUMENTI, FOTOGRAFICA	PROGETTO DEFINITIVO	Tav.	422
Data: 23/10/2023	Agg. 1:	Agg. 2:	Agg. 3: