


DISTINTA PER OGNI SINGOLA PASSELLA

Descrizione	Nome	Q.tà	Materiale	Dimensione (mm)	Volume (m³)	Peso (kg)
TONDO 15	TONDO 15	99	S275JR	948	1,3	128,9
PIATTO 40x7	PIATTO 40x7	20	S275JR	998	2,2	43,8
TUBO 50x5	TUBO 50x5	22	S275JR	1.015	2,2	45,2
TUBO 120	TUBO 120	5	S275JR	1.000	13,4	67
TUBO 60x40x3	TUBO 60x40x3	2	S275JR	4.270	23	45,9
HERA140	HERA140	1	SS55JR	1.125	4,9	50,8
L40x4	L40x4	1	S275JR	1.000	2,4	24
TUBO 140x4	TUBO 140x4	1	SS55JR	1.365	22,9	22,9
UPN 160	UPN 160	1	S275JR	5.285	99,4	99,4

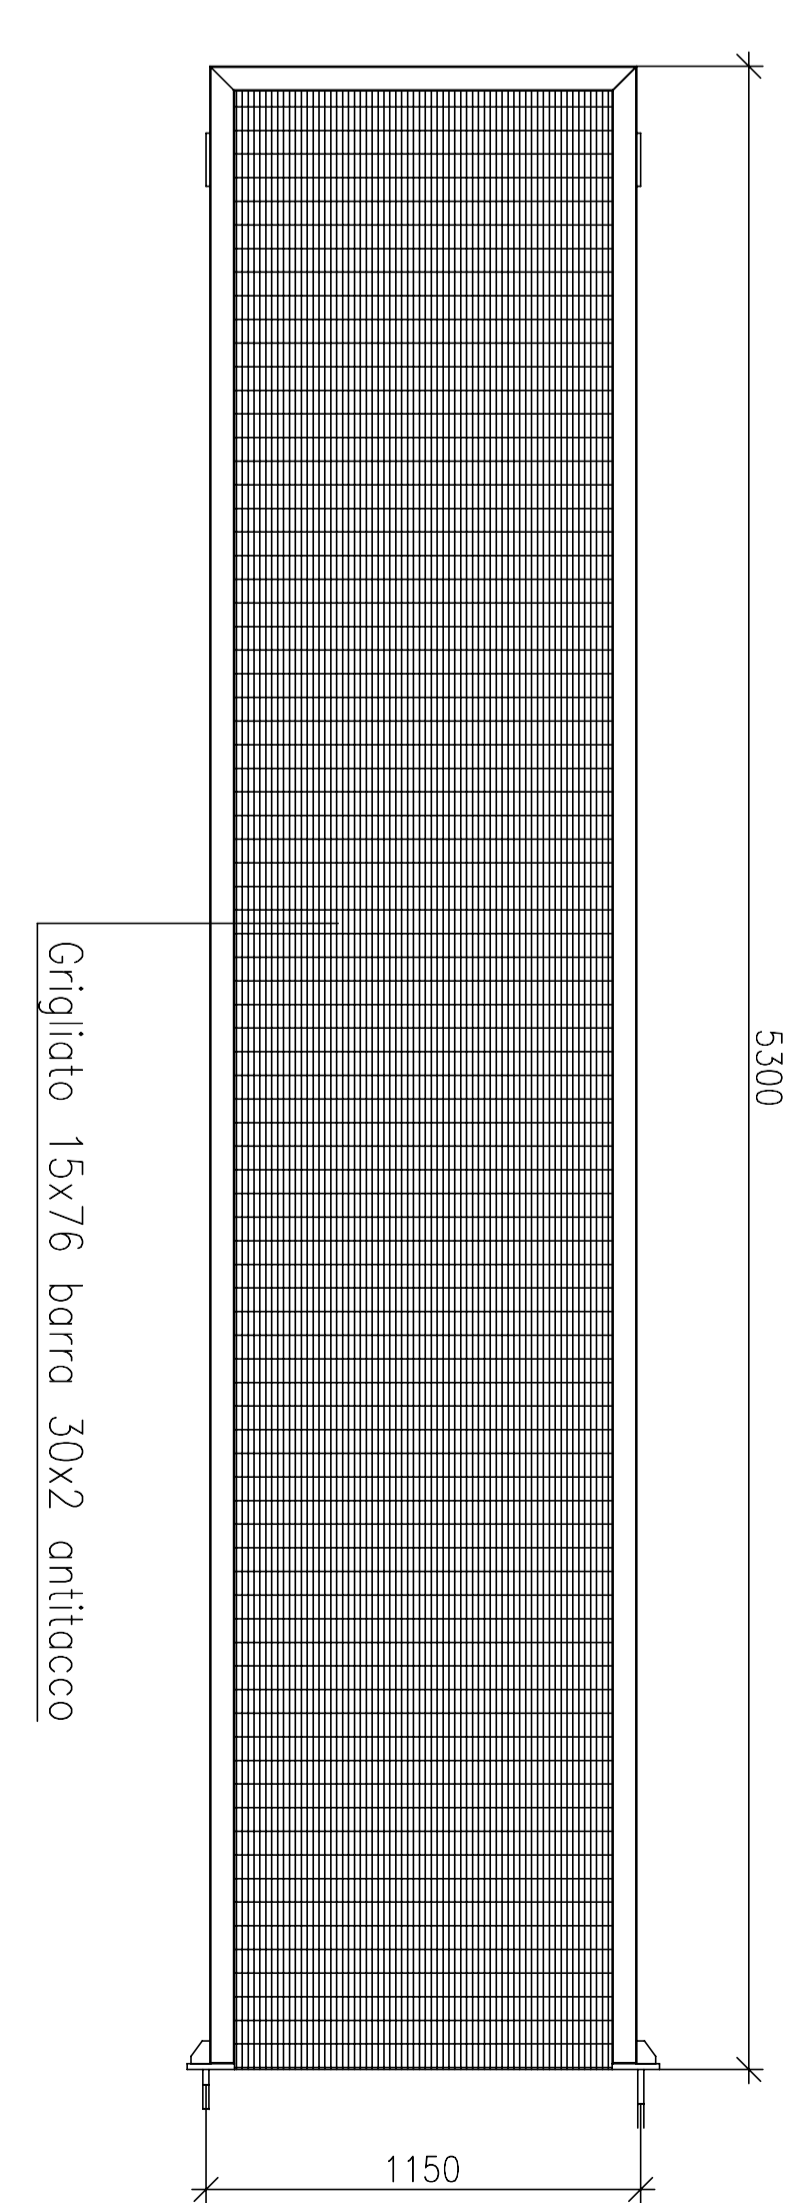



ING. CESARE CARACCILO
VIA BARONIA, 1, I. 01
23823 - COLICO (LC)
Tel. 3335361443
e-mail cesarecaracciolo@libero.it

Comune di Colico

Provincia di Lecco

Oggetto
Opere di fondazione presso la nuova piazzola ecologica da realizzarsi in colico (LC)

Parte d'opera Opere di strutturali

Committente

Il Direttore dei Lavori
DA DEFINIRE

Tavola
8

Il Progettista
ING. CESARE CARACCILO

Data 21/12/2020

Revisione

Aggiornamento

Protocollo

scala
1/50

Il presente progetto è prodotto a termini di legge.