



Prospetto NORD

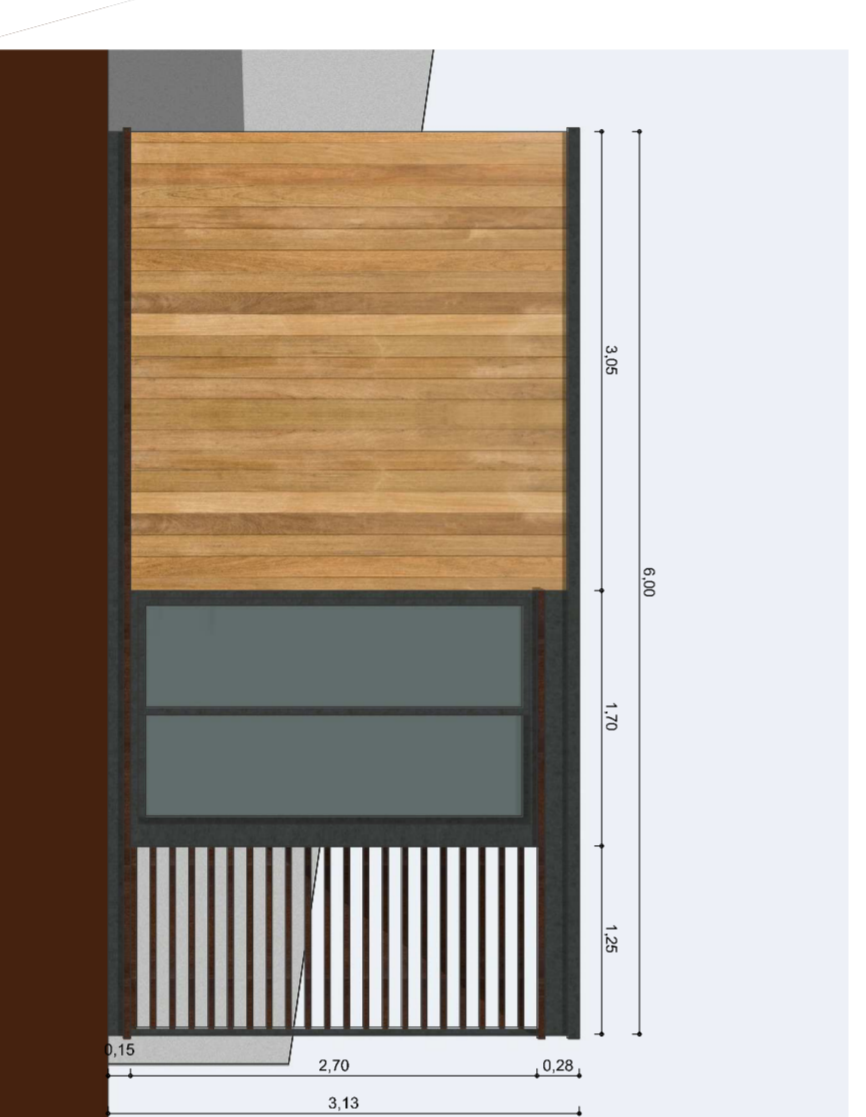


Prospetto SUD




Prospetto EST

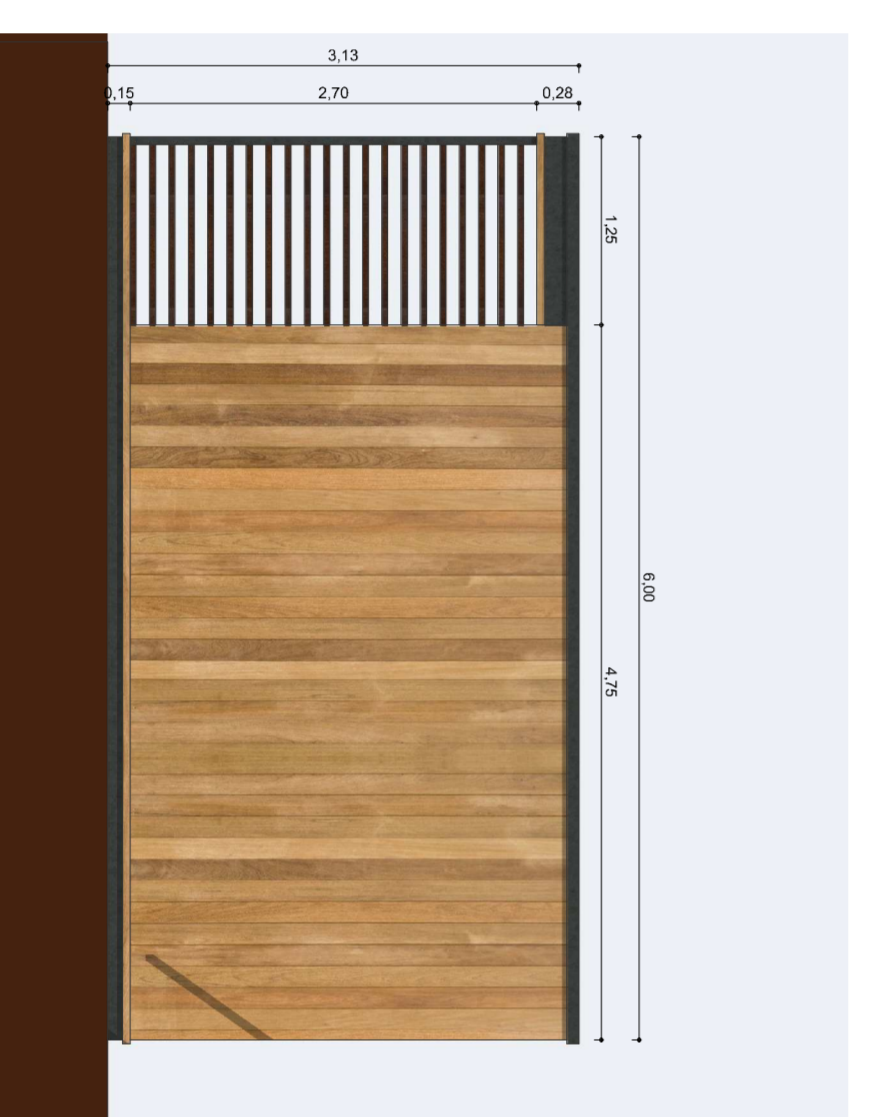

Prospetto OVEST

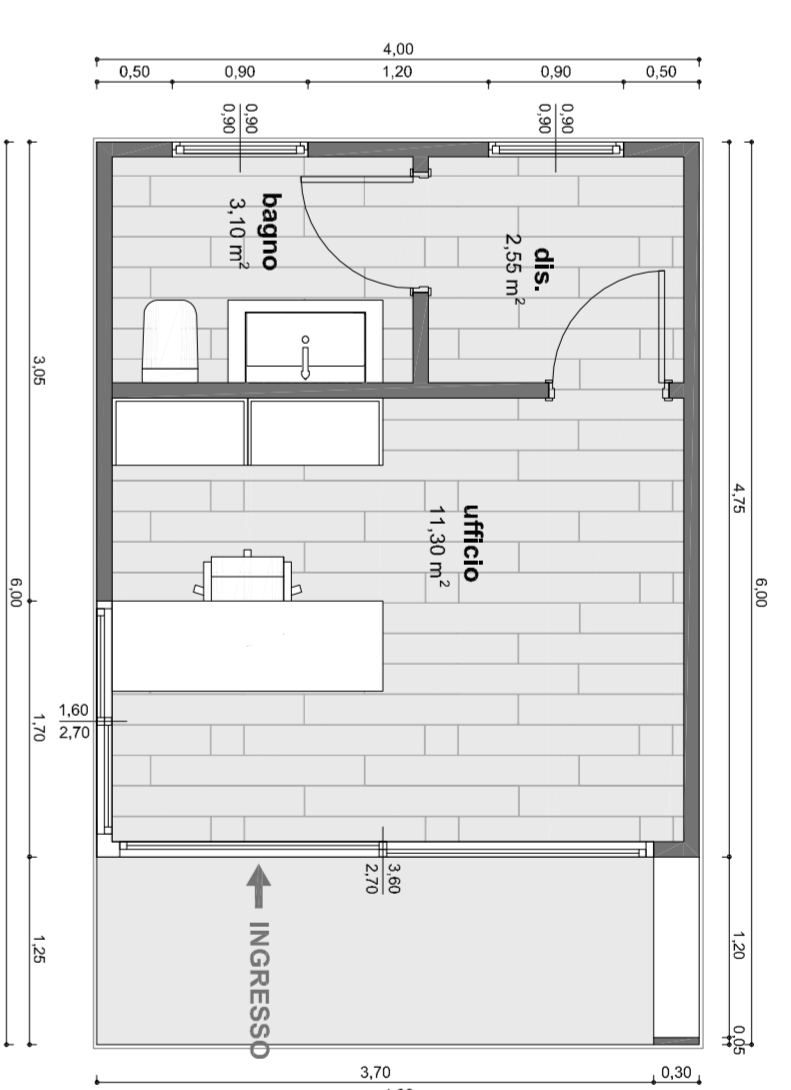


Pianta ufficio

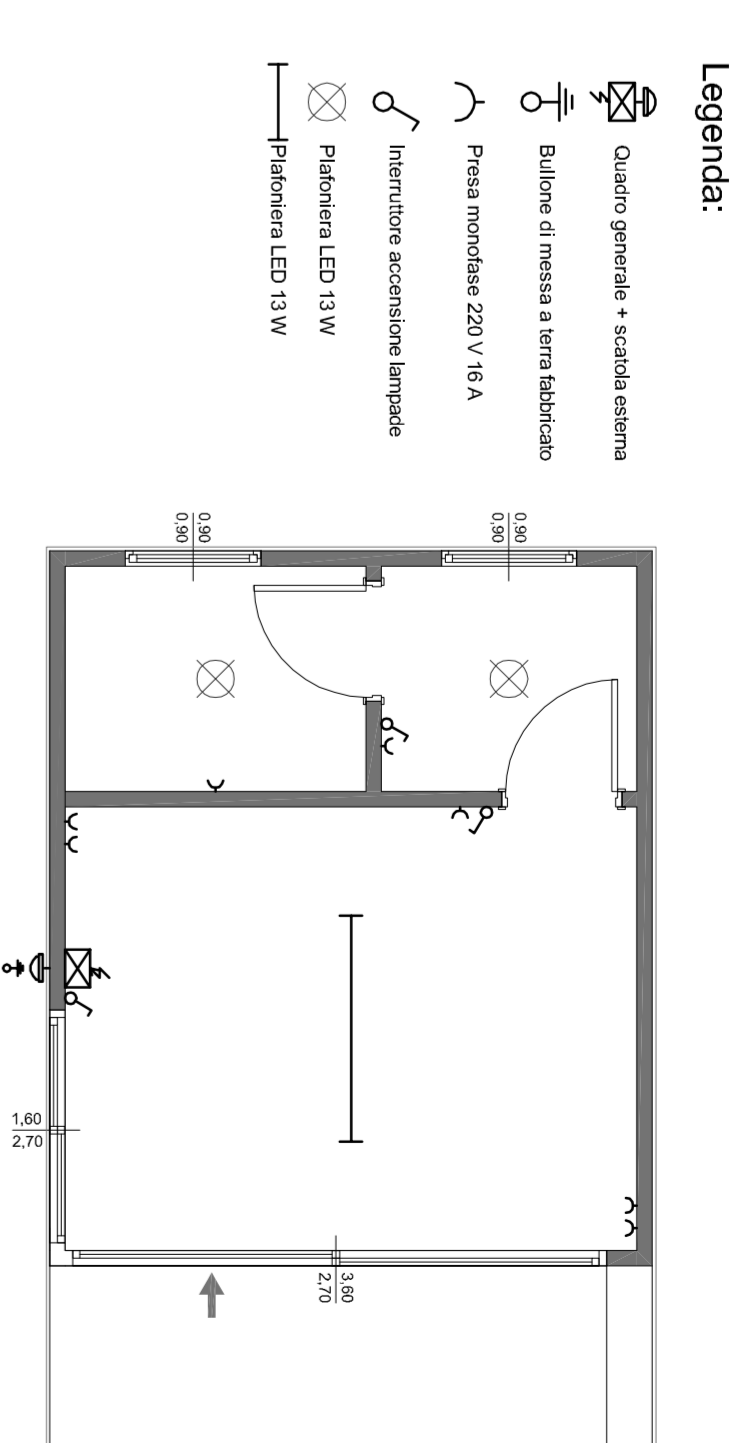

Pianta ufficio - schema elettrico

Legenda:


- Quadro generale + scatola esterna
- Presa monofase 220 V/16 A

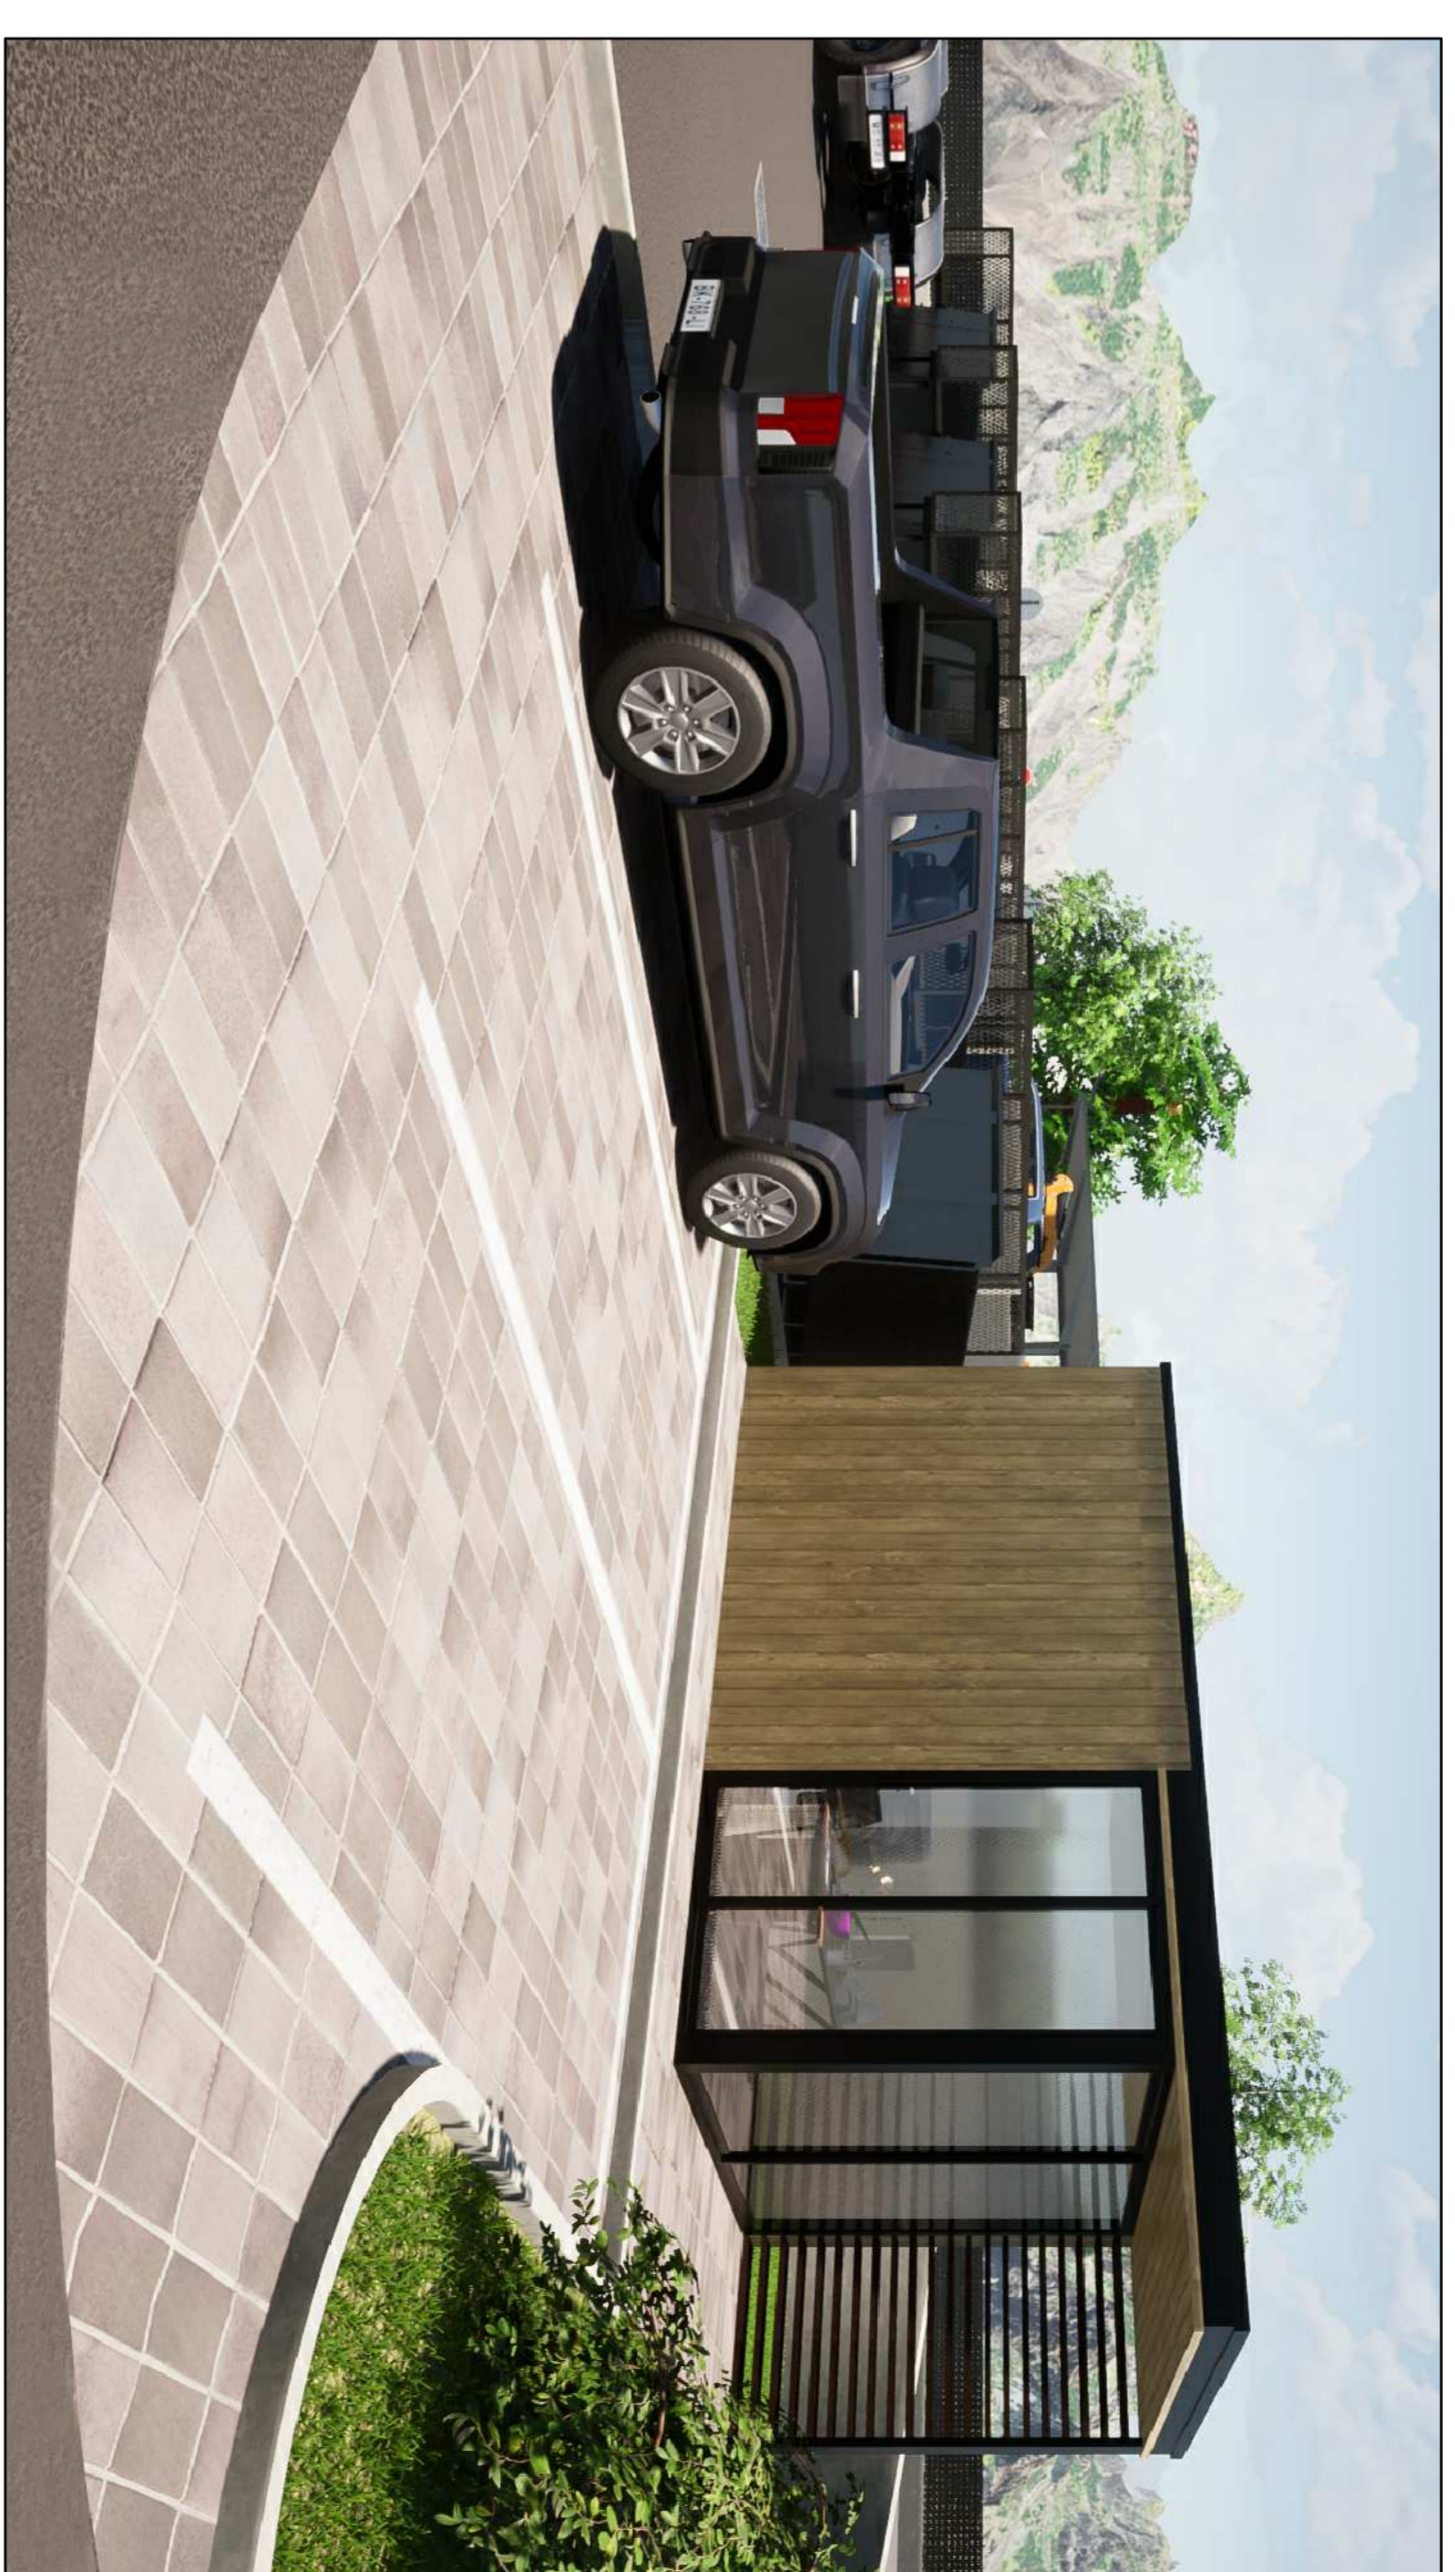

Visita NORD-EST



Visita NORD-OVEST

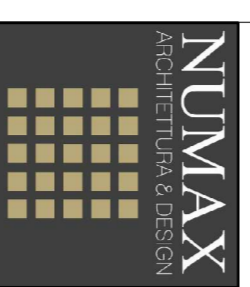

STUDIO DI ARCHITETTURA

Dott. Arch. Massimiliano Nutricati

Largo S. Giorgio, 14 23823 Colico Tel. 0341.940393 Fax 0341.930530 email info@numax.eu



COMUNE DI COLICO

Provincia di Lecco

**REALIZZAZIONE PIAZZOLA
ECOLOGICA**

PROGETTO ESECUTIVO

OGGETTO: Piante e prospetti ufficio

Data	Commessa N.	Scala
Dicembre 2020	Il Progettista	Tav. N.
Comune di Colico		5