LEGENDA

- Perimetro P.I.I. previsto da P.G.T. - ST: 9560.15 mq
- Marciapiede
- Area a verde
- Fabbricati esistenti
- Strada sterrata
- Quote terreno taturale
- Pavimentazione stradale/parcheggi pubblici

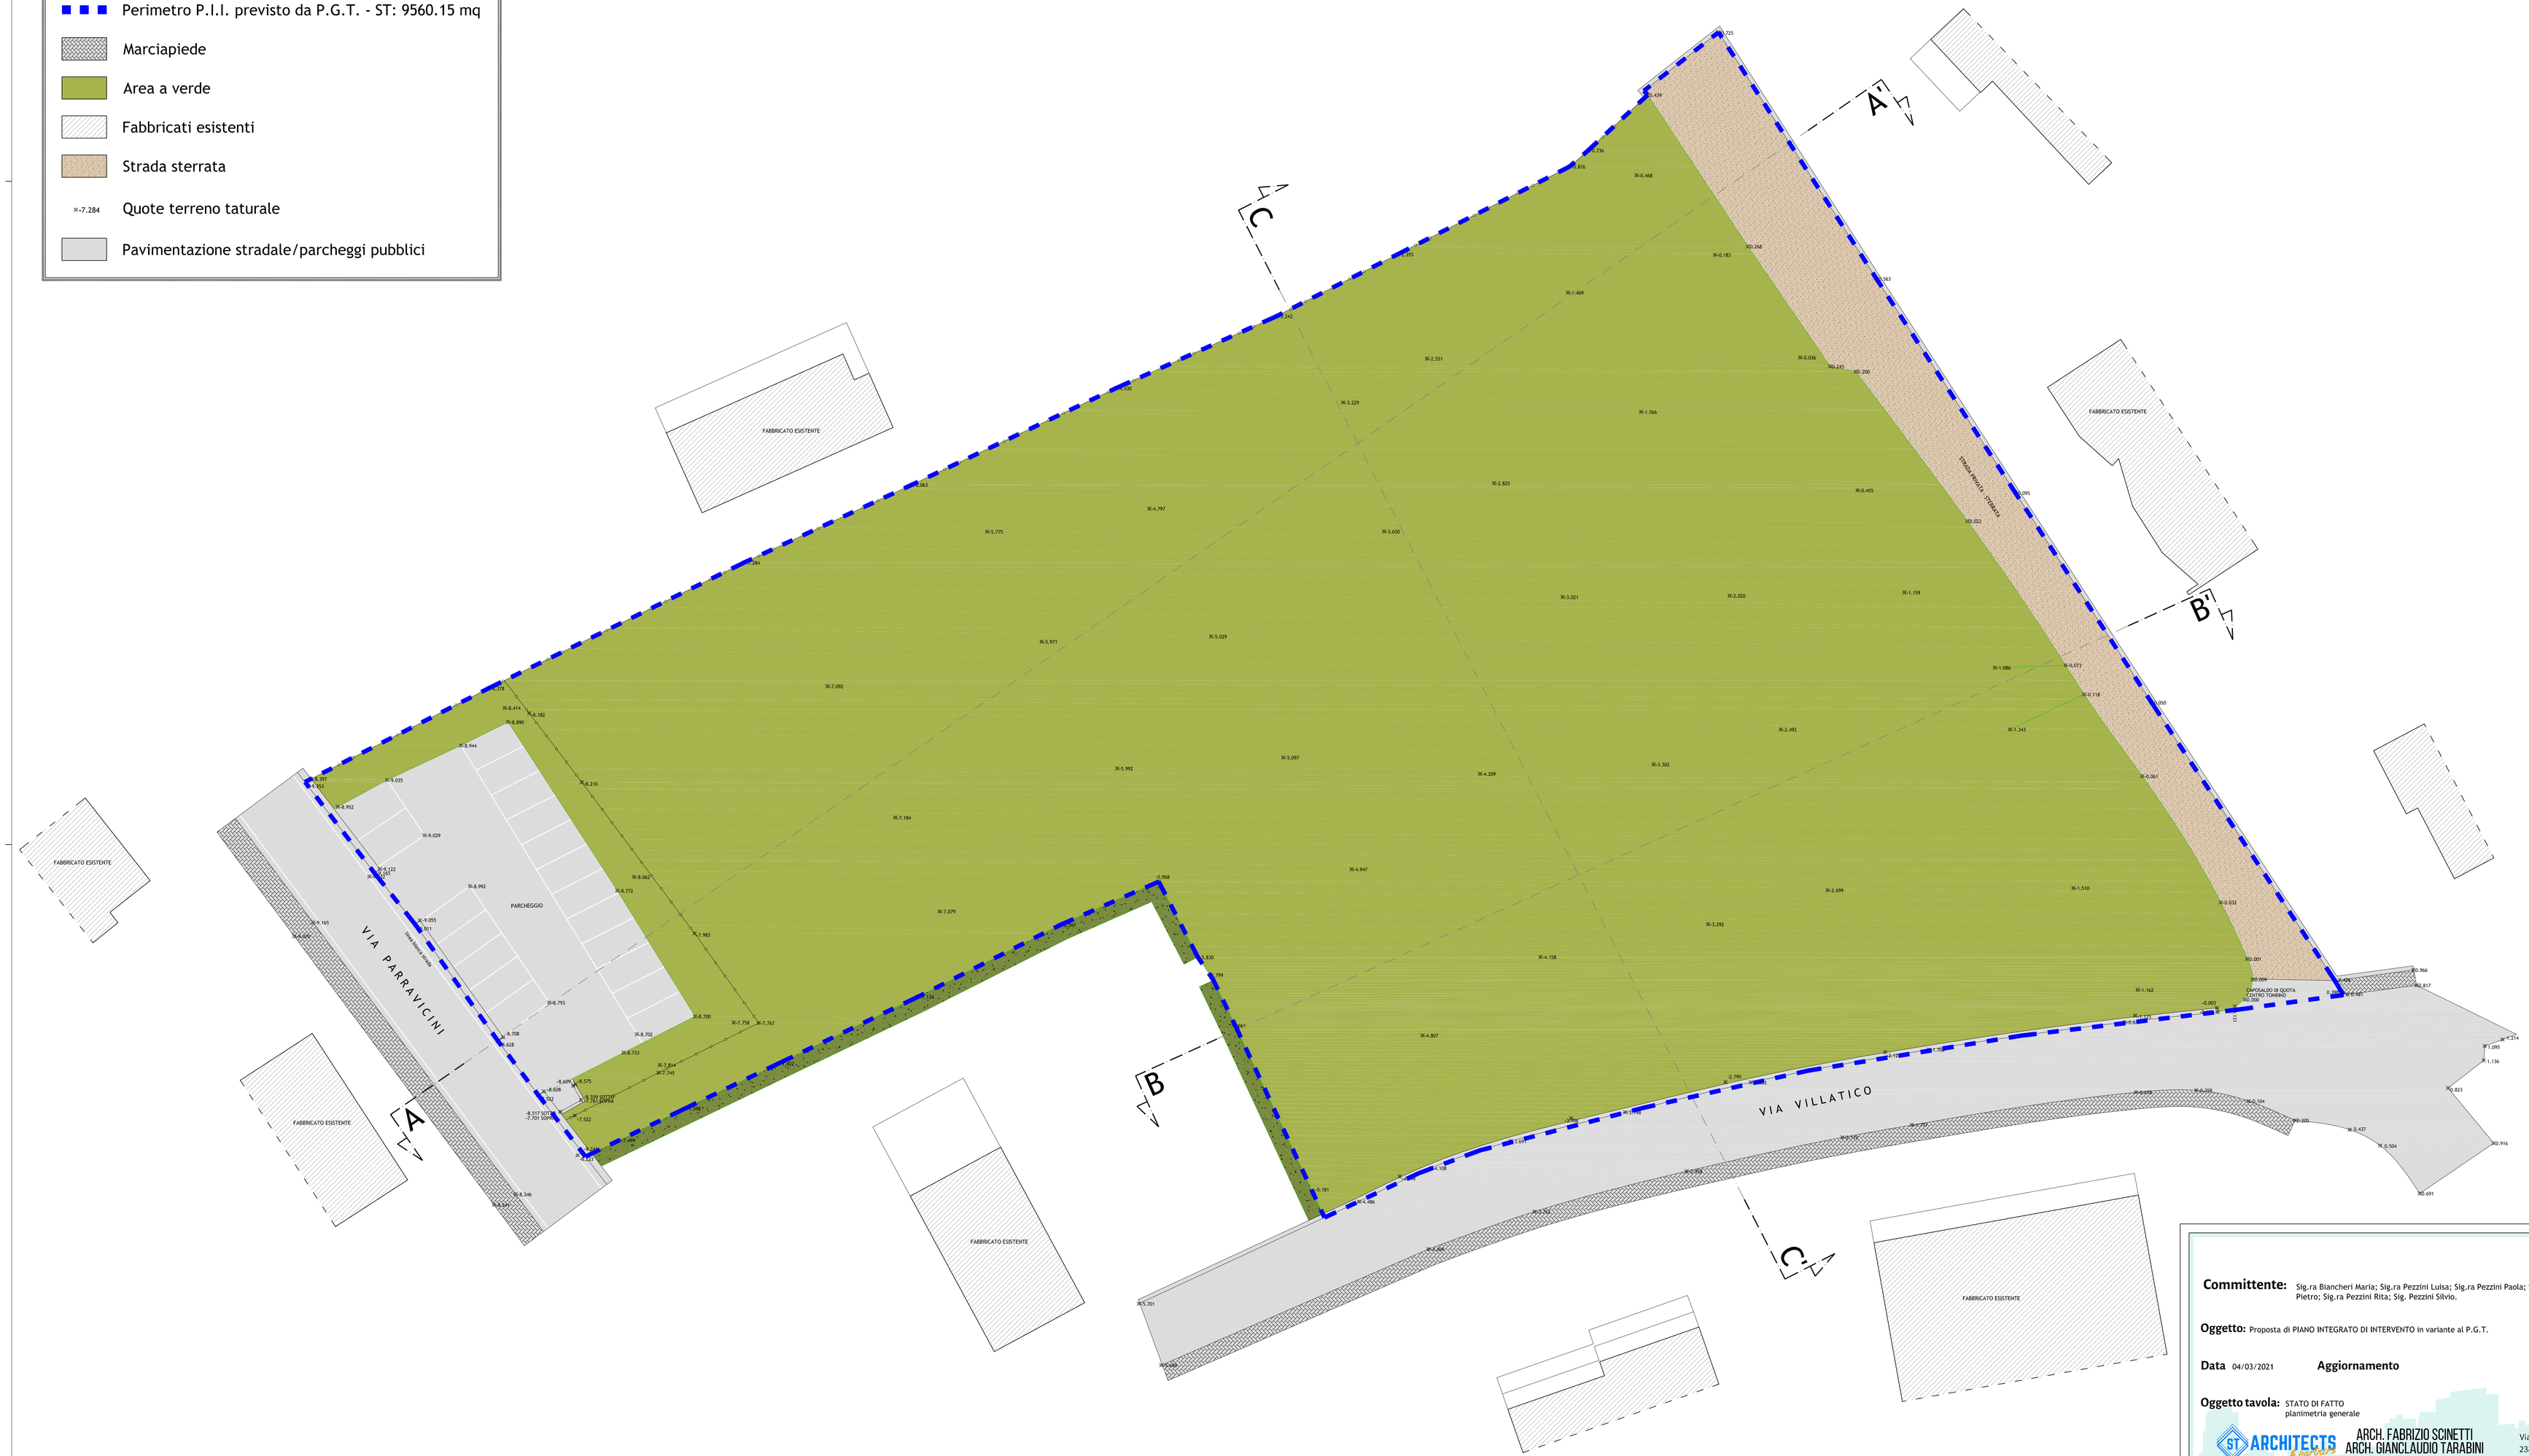

Committente: Sig.ra Biancheri Maria; Sig.ra Pezzini Luisa; Sig.ra Pezzini Paola; Sig. Pezzini Pietro; Sig.ra Pezzini Rita; Sig. Pezzini Silvio.

Tavola 3

Oggetto: Proposta di PIANO INTEGRATO DI INTERVENTO in variante al P.G.T.

Data 04/03/2021 **Aggiornamento**

SCALA 1: 200

Oggetto tavola: STATO DI FATTO
planimetria generale

ST ARCHITECTS & partners
ARCH. FABRIZIO SCINETTI
ARCH. GIANCLAUDIO TARABINI
Via Nazionale, 22
23823 Colico (LC)
Tel. 0341 930968 - starchandp@gmail.com - www.starchandp.com

A norma di legge il presente disegno è di proprietà dello studio
Vietata la riproduzione e diffusione non autorizzata