


LEGENDA

	Perimetro P.I.I. previsto da P.G.T. - ST: 9560.15 mq
	Parcheggi pubblici
	Fabbricati in progetto
	Marcipiede
	Fabbricati esistenti
	Area di progetto P.I.I.
	Nuovo edificio ad uso pubblico
	Quote terreno taurale
	X: 4.10
	ACQUEDOTTO: linea acque bianche
	FOGNATURA: linea acque nere
	FOGNATURA: linea acque bianche

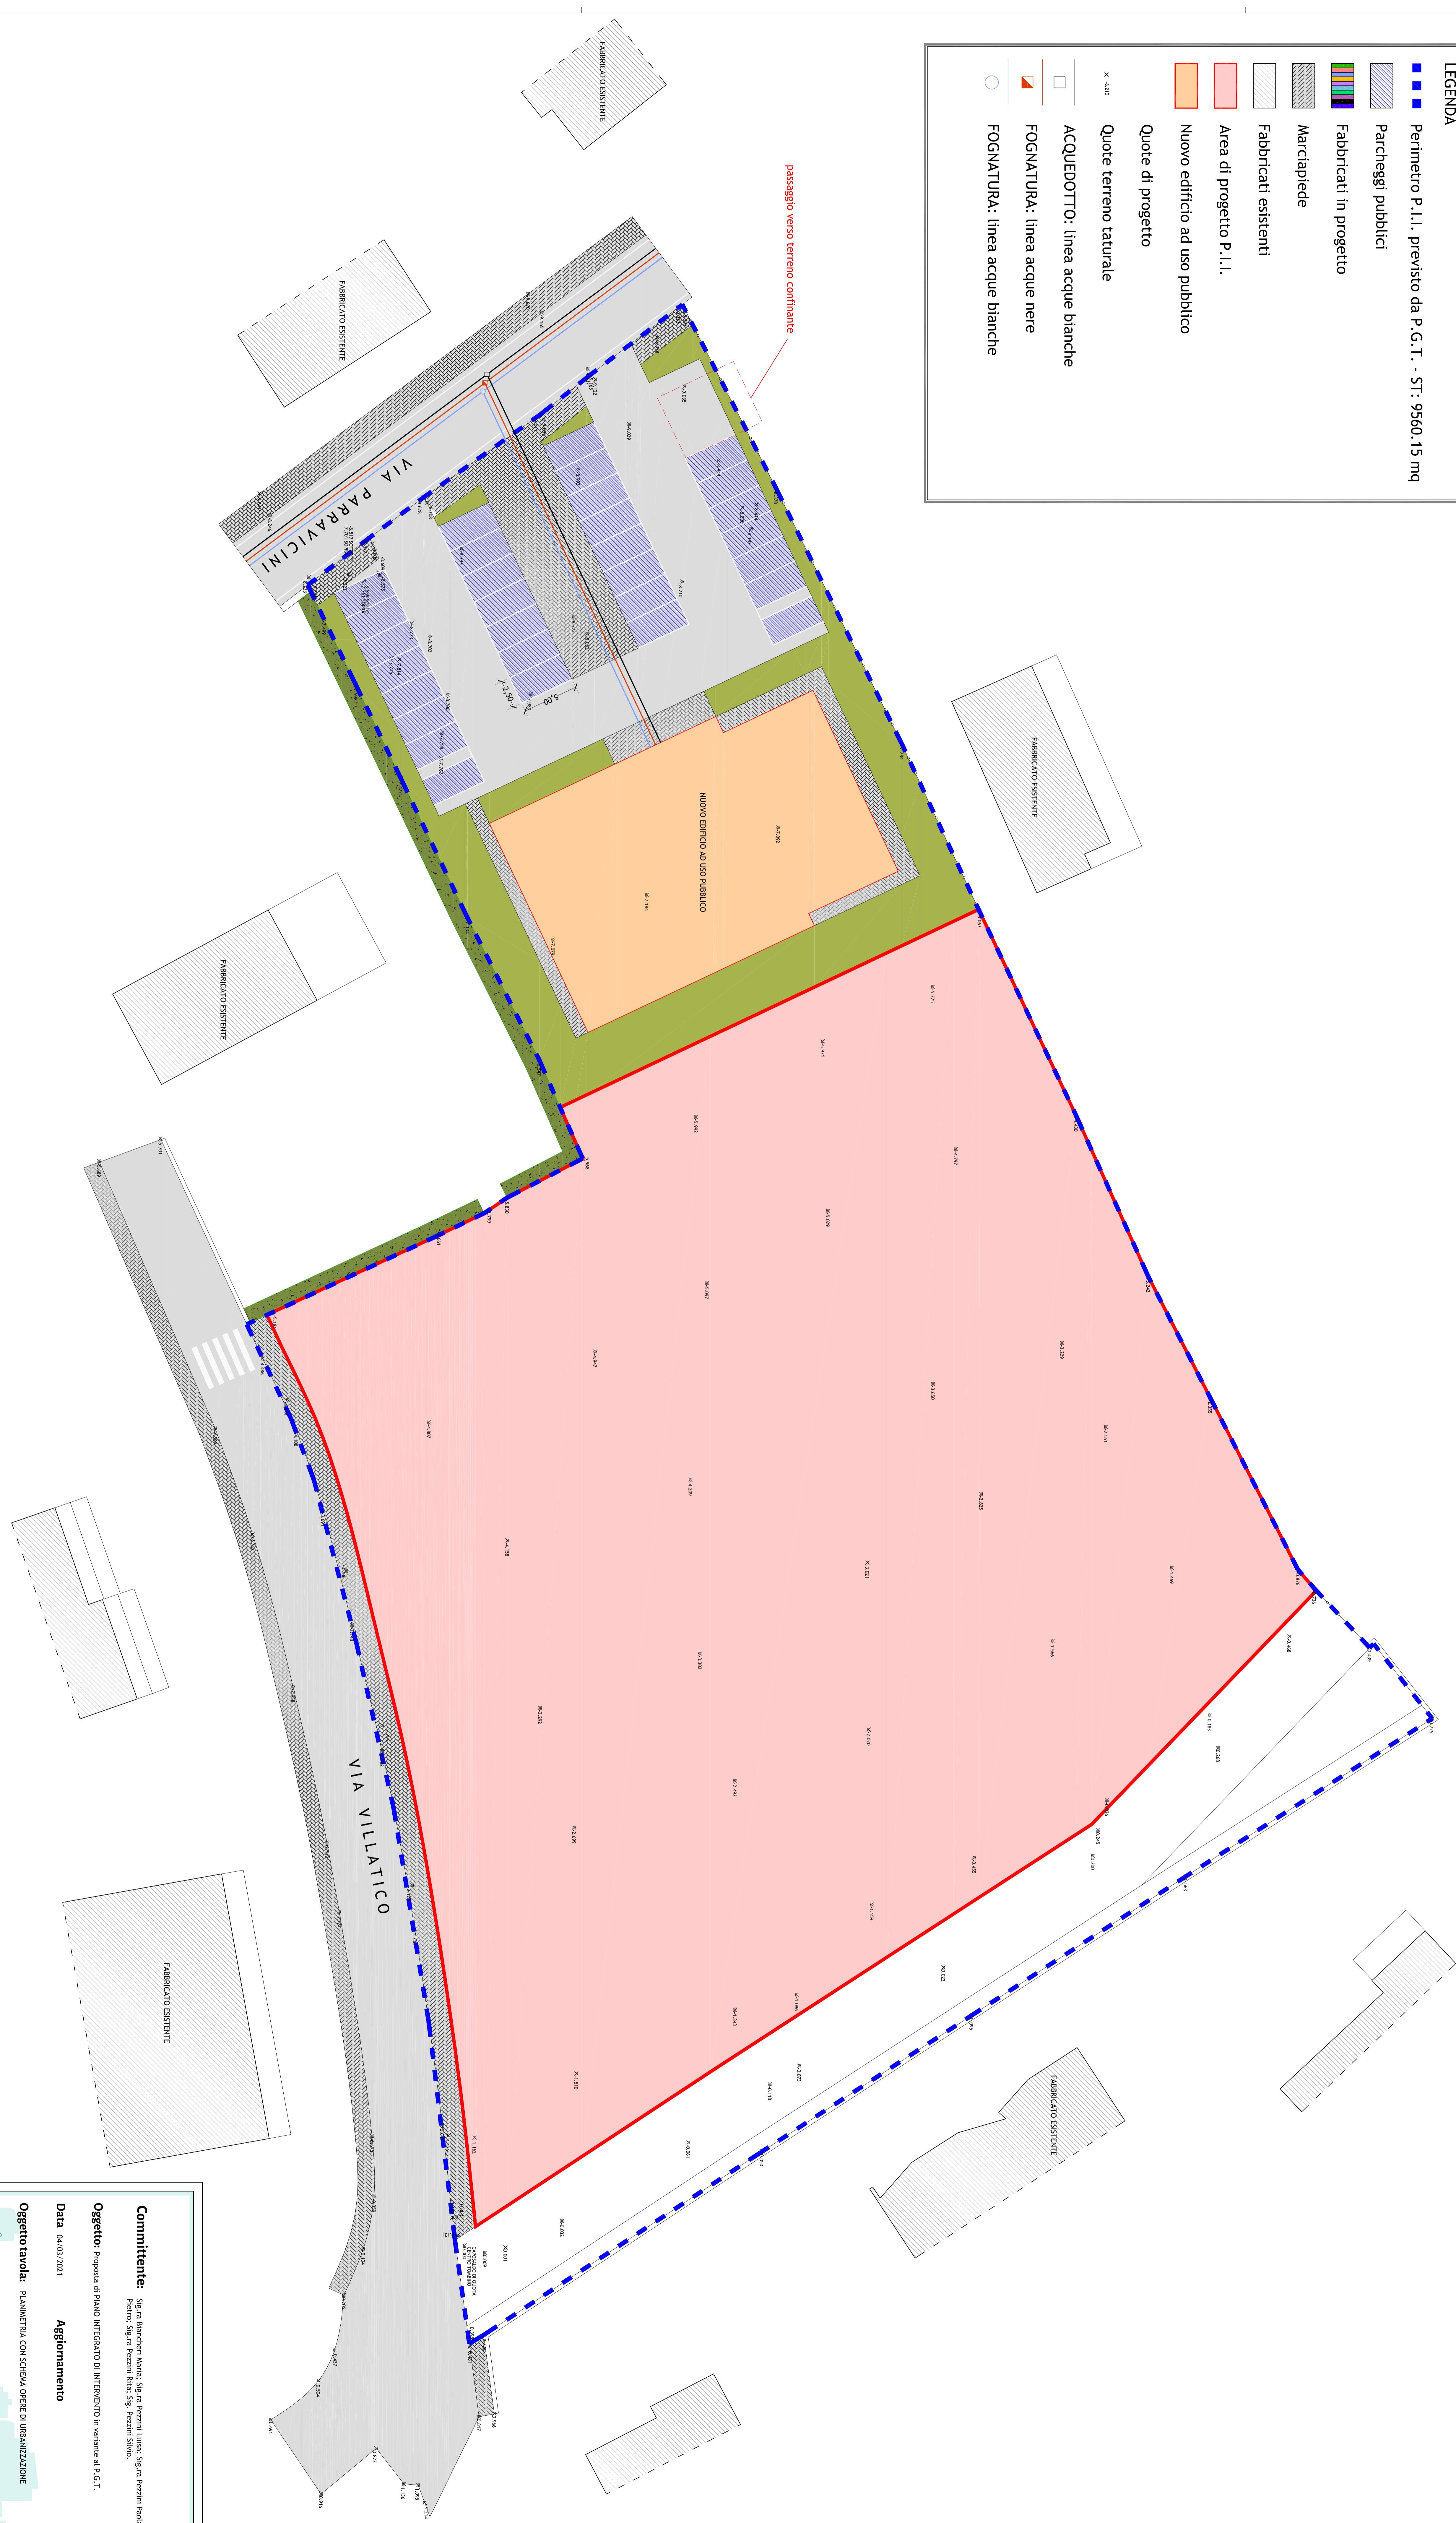

Committente:

Sig. R. Banchieri Mario; Sig. R. Pezzini Luca; Sig. R. Pezzini Paolo; Sig. R. Pezzini Pietro; Sig. R. Pezzini Silvia

Objetto: Proposta di Piano Integrato di Intervento in variazione al P.G.T.

Data: 04/03/2021

Aggiornamento

Tavola
8






