


**LEGENDA**

- LIMITE DI PROPRIETA'
- LIMITE AT4
- ZONA AGRICOLA

**SCHEMA CALCOLO SUPERFICI**

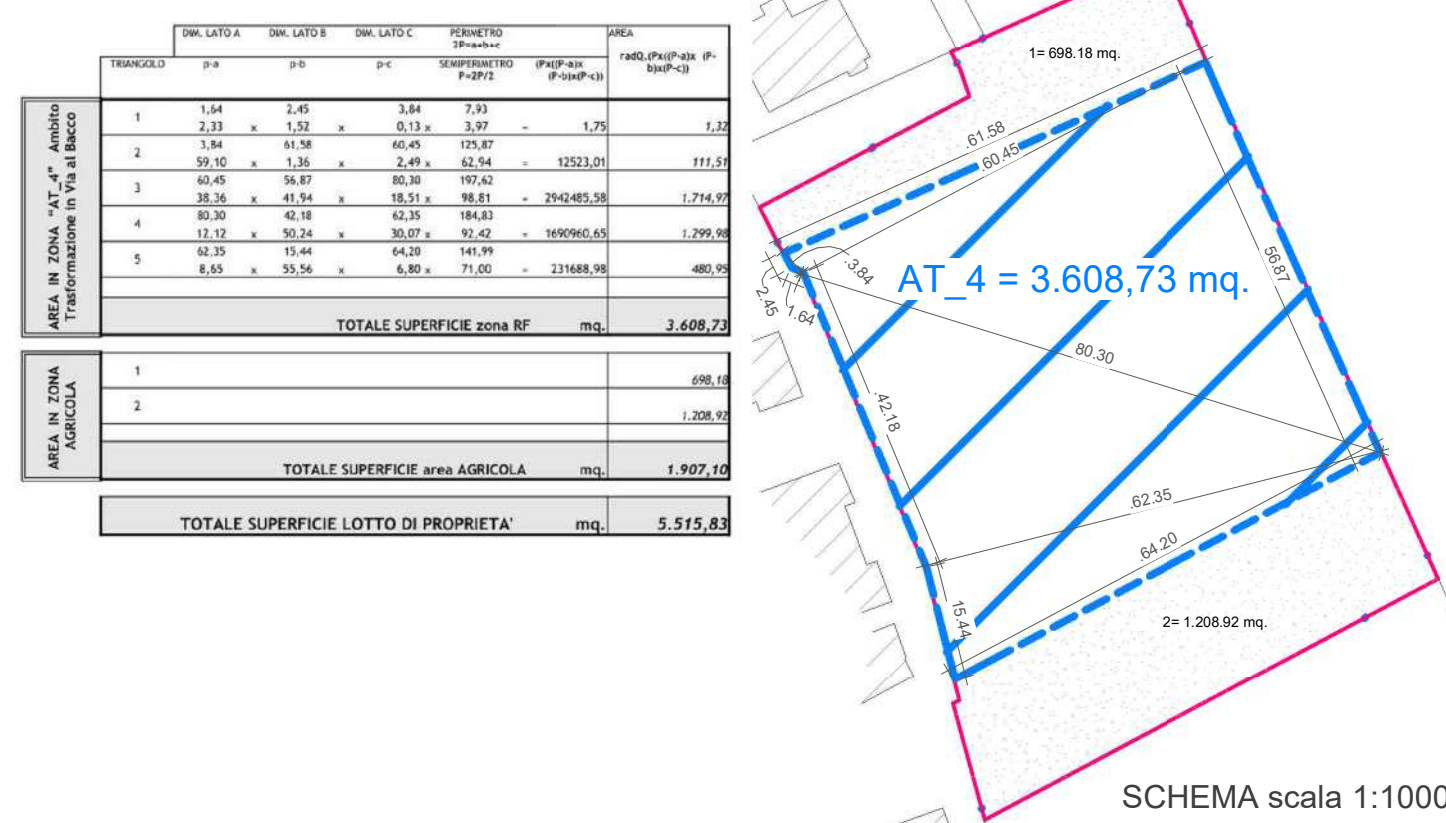


**INQUADRAMENTO 01**



**COMUNE DI COLICO**  
Provincia di Lecco

**PIANO ATTUATIVO "AT\_4"**  
in Via al BACCO

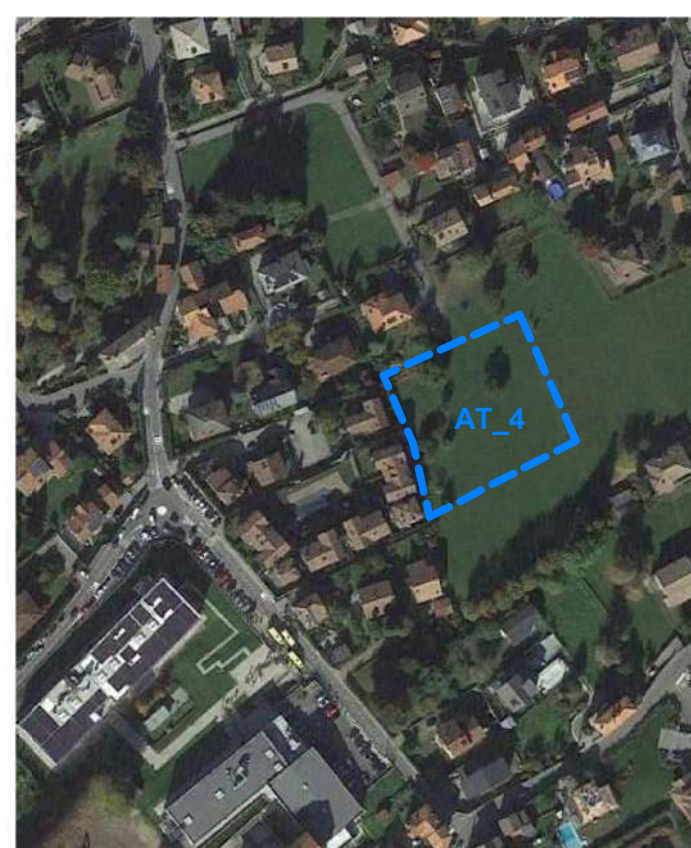

**OGGETTO: RILIEVO (AT4)**

- INQUADRAMENTO
- PLANIMETRIA GENERALE
- SCHEMA CALCOLO SUPERFICI

<b>DATA</b>	<b>Comm. Num.</b>	<b>SCALA</b>	
29.02.2024	05/24	VARIE	
<b>IL COMMITTENTE</b>	<b>IL TECNICO</b>	<b>TAV. N.</b>	
Soc. IMMOBILIARE CONTI ALBERTI s.r.l		<b>02</b>	
		AT4 Via al Bacco	

