


LEGENDA
 LIMITE DI PROPRIETA'
 LIMITE AT4
 TERRENO NATURALE

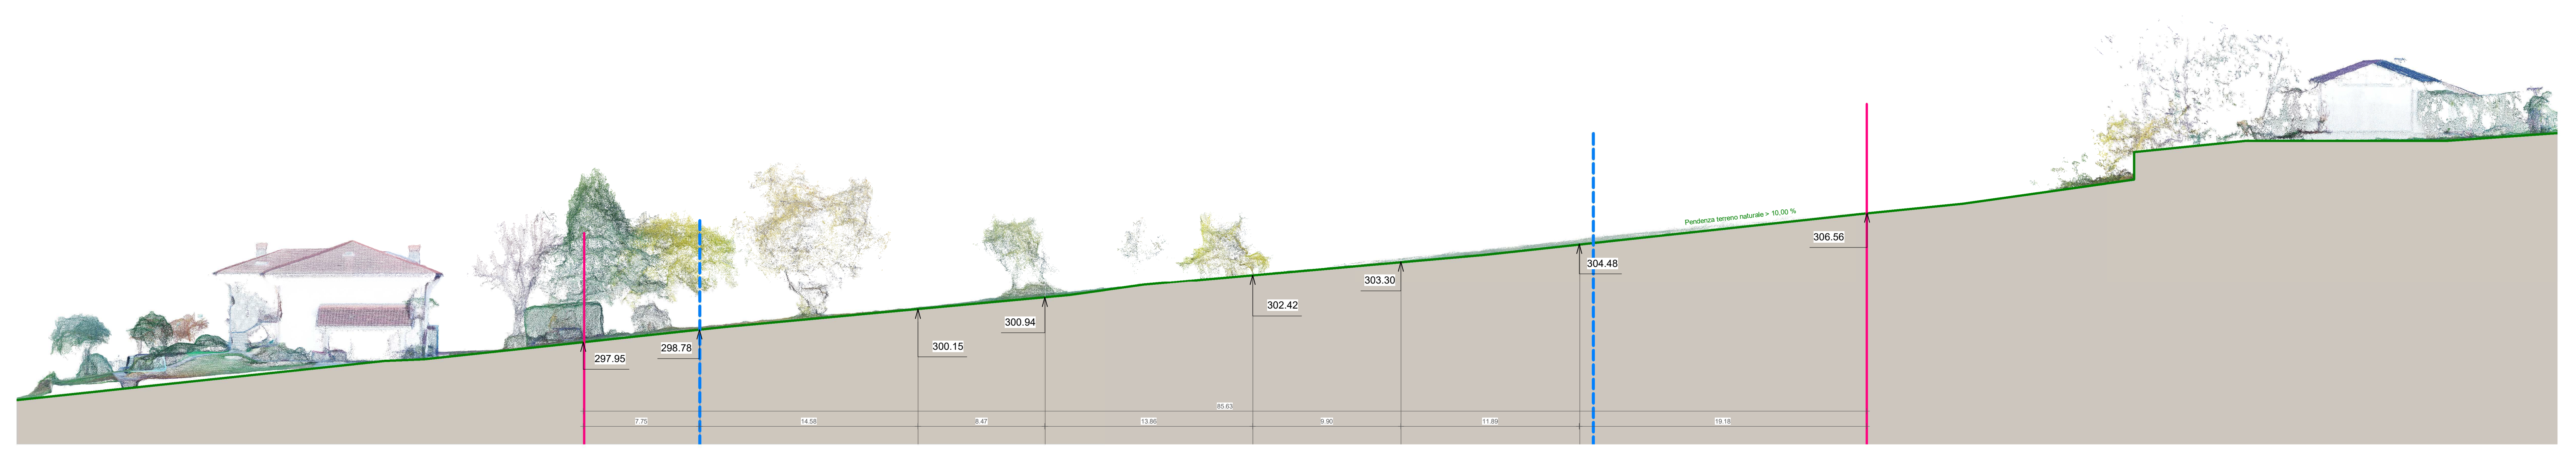

SEZIONE GENERALE 02


NUMAX
STUDIO DI ARCHITETTURA
 Dott. Arch. Massimiliano Nutricati
 Lungo S. Giorgio, 10 - 20139 Milano - Tel. 02 81 91 91 91 - Fax 02 81 91 91 91
 www.numaxstudio.com

COMUNE DI COLICO
 Provincia di Lecco

PIANO ATTUATIVO "AT_4"
 in Via al BACCO

OGGETTO: BILIEVO (AT4)
 - SEZIONI GENERALI

DATA	Comm. Num.	SCALA
29.02.2024	05/24	1:200
IL COMMITTENTE	IL TECNICO	TAV. N.
Soc. IMMOBILIARE CONTI ALBERTI s.r.l.		03 AT4 Via al Bacco

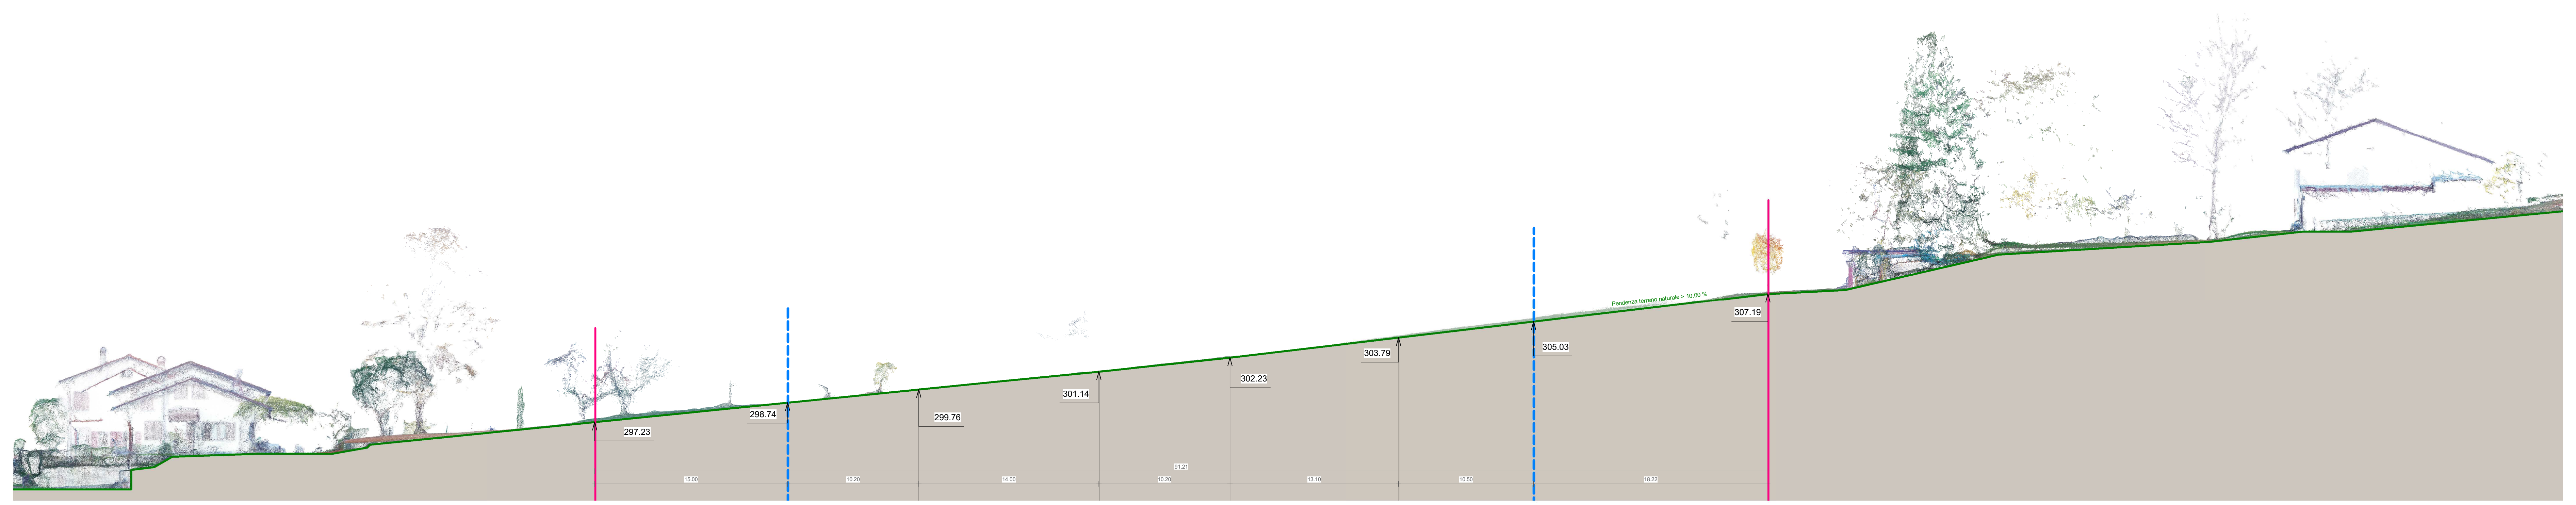

SEZIONE GENERALE 01