
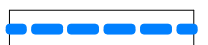

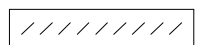





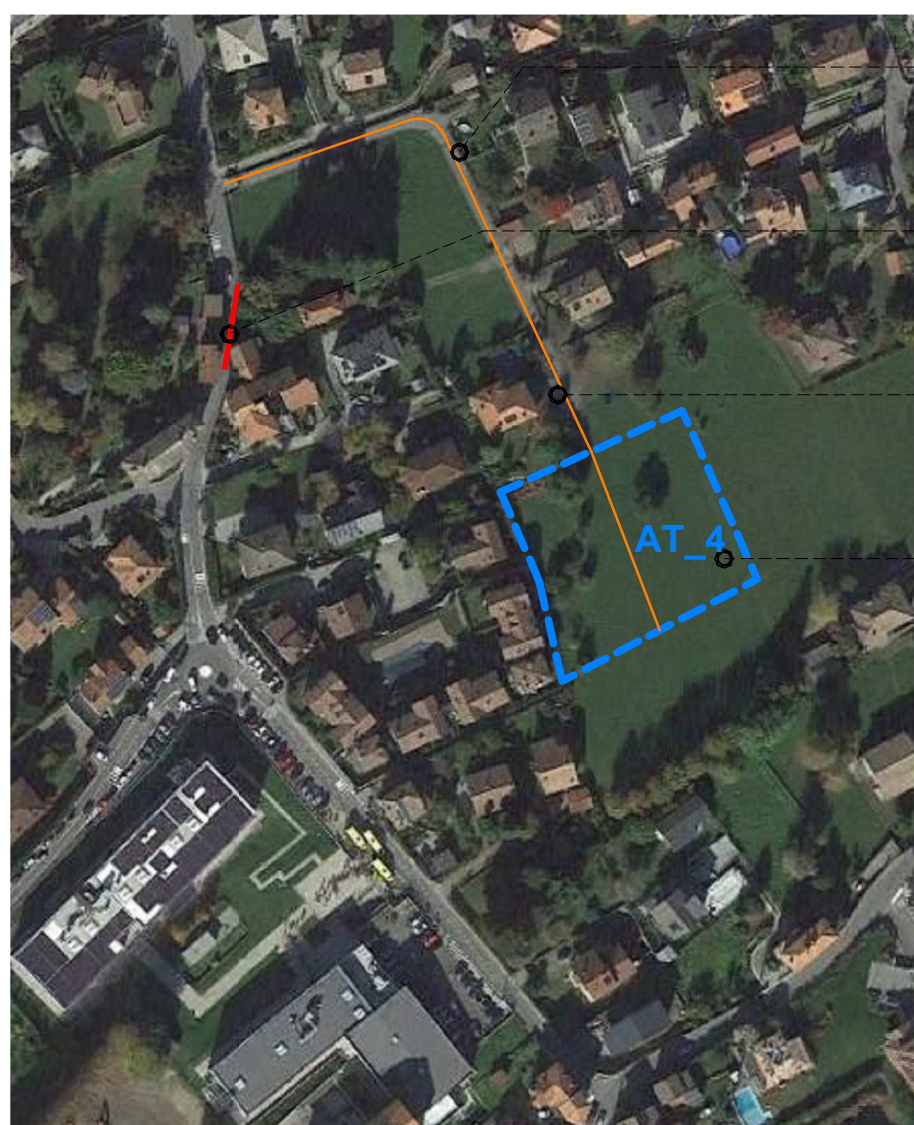



LEGENDA

-  LIMITE DI PROPRIETA'
-  LIMITE AT4
-  LINEA DI SCORRIMENTO
-  EDIFICI ESISTENTI
-  STRADA PRIVATA
-  SEDIME FABBRICATI IN PROGETTO
-  POSTI AUTO PRIVATI ESTERNI ALLA RECINZIONE
-  SUPERFICIE PERMEABILE
-  ALLACCIAMENTI ALLE RETI COMUNALI


INQUADRAMENTO 01



- Strada privata
- Ampliamento della Via al Bacco
- Urbanizzazioni in progetto (collegamento e potenziamento sottoservizi fino alla Via al Bacco)
- Ambito di Trasformazione AT_4

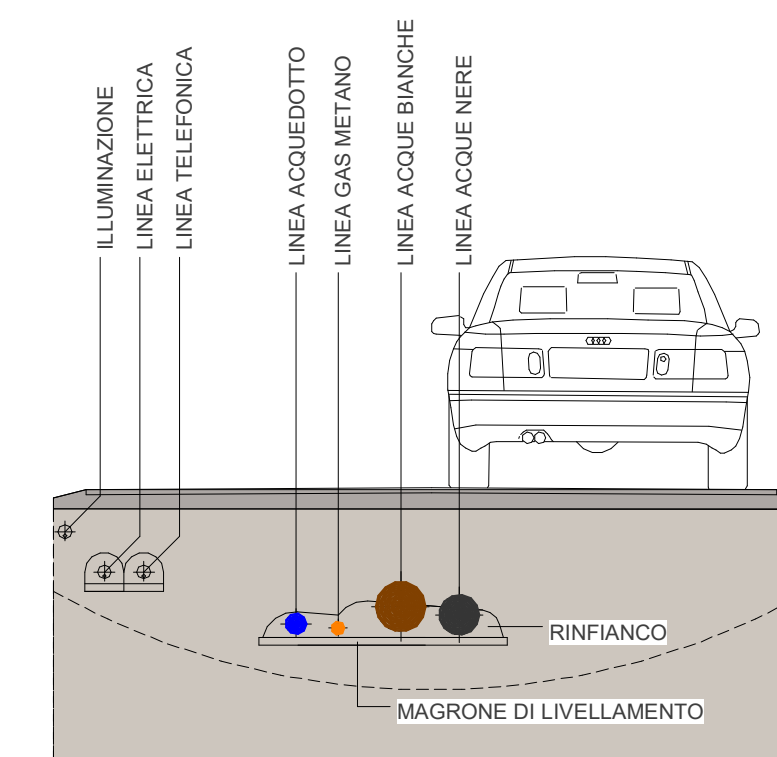


PARTICOLARE SOTTOSERVIZI
scala 1:50

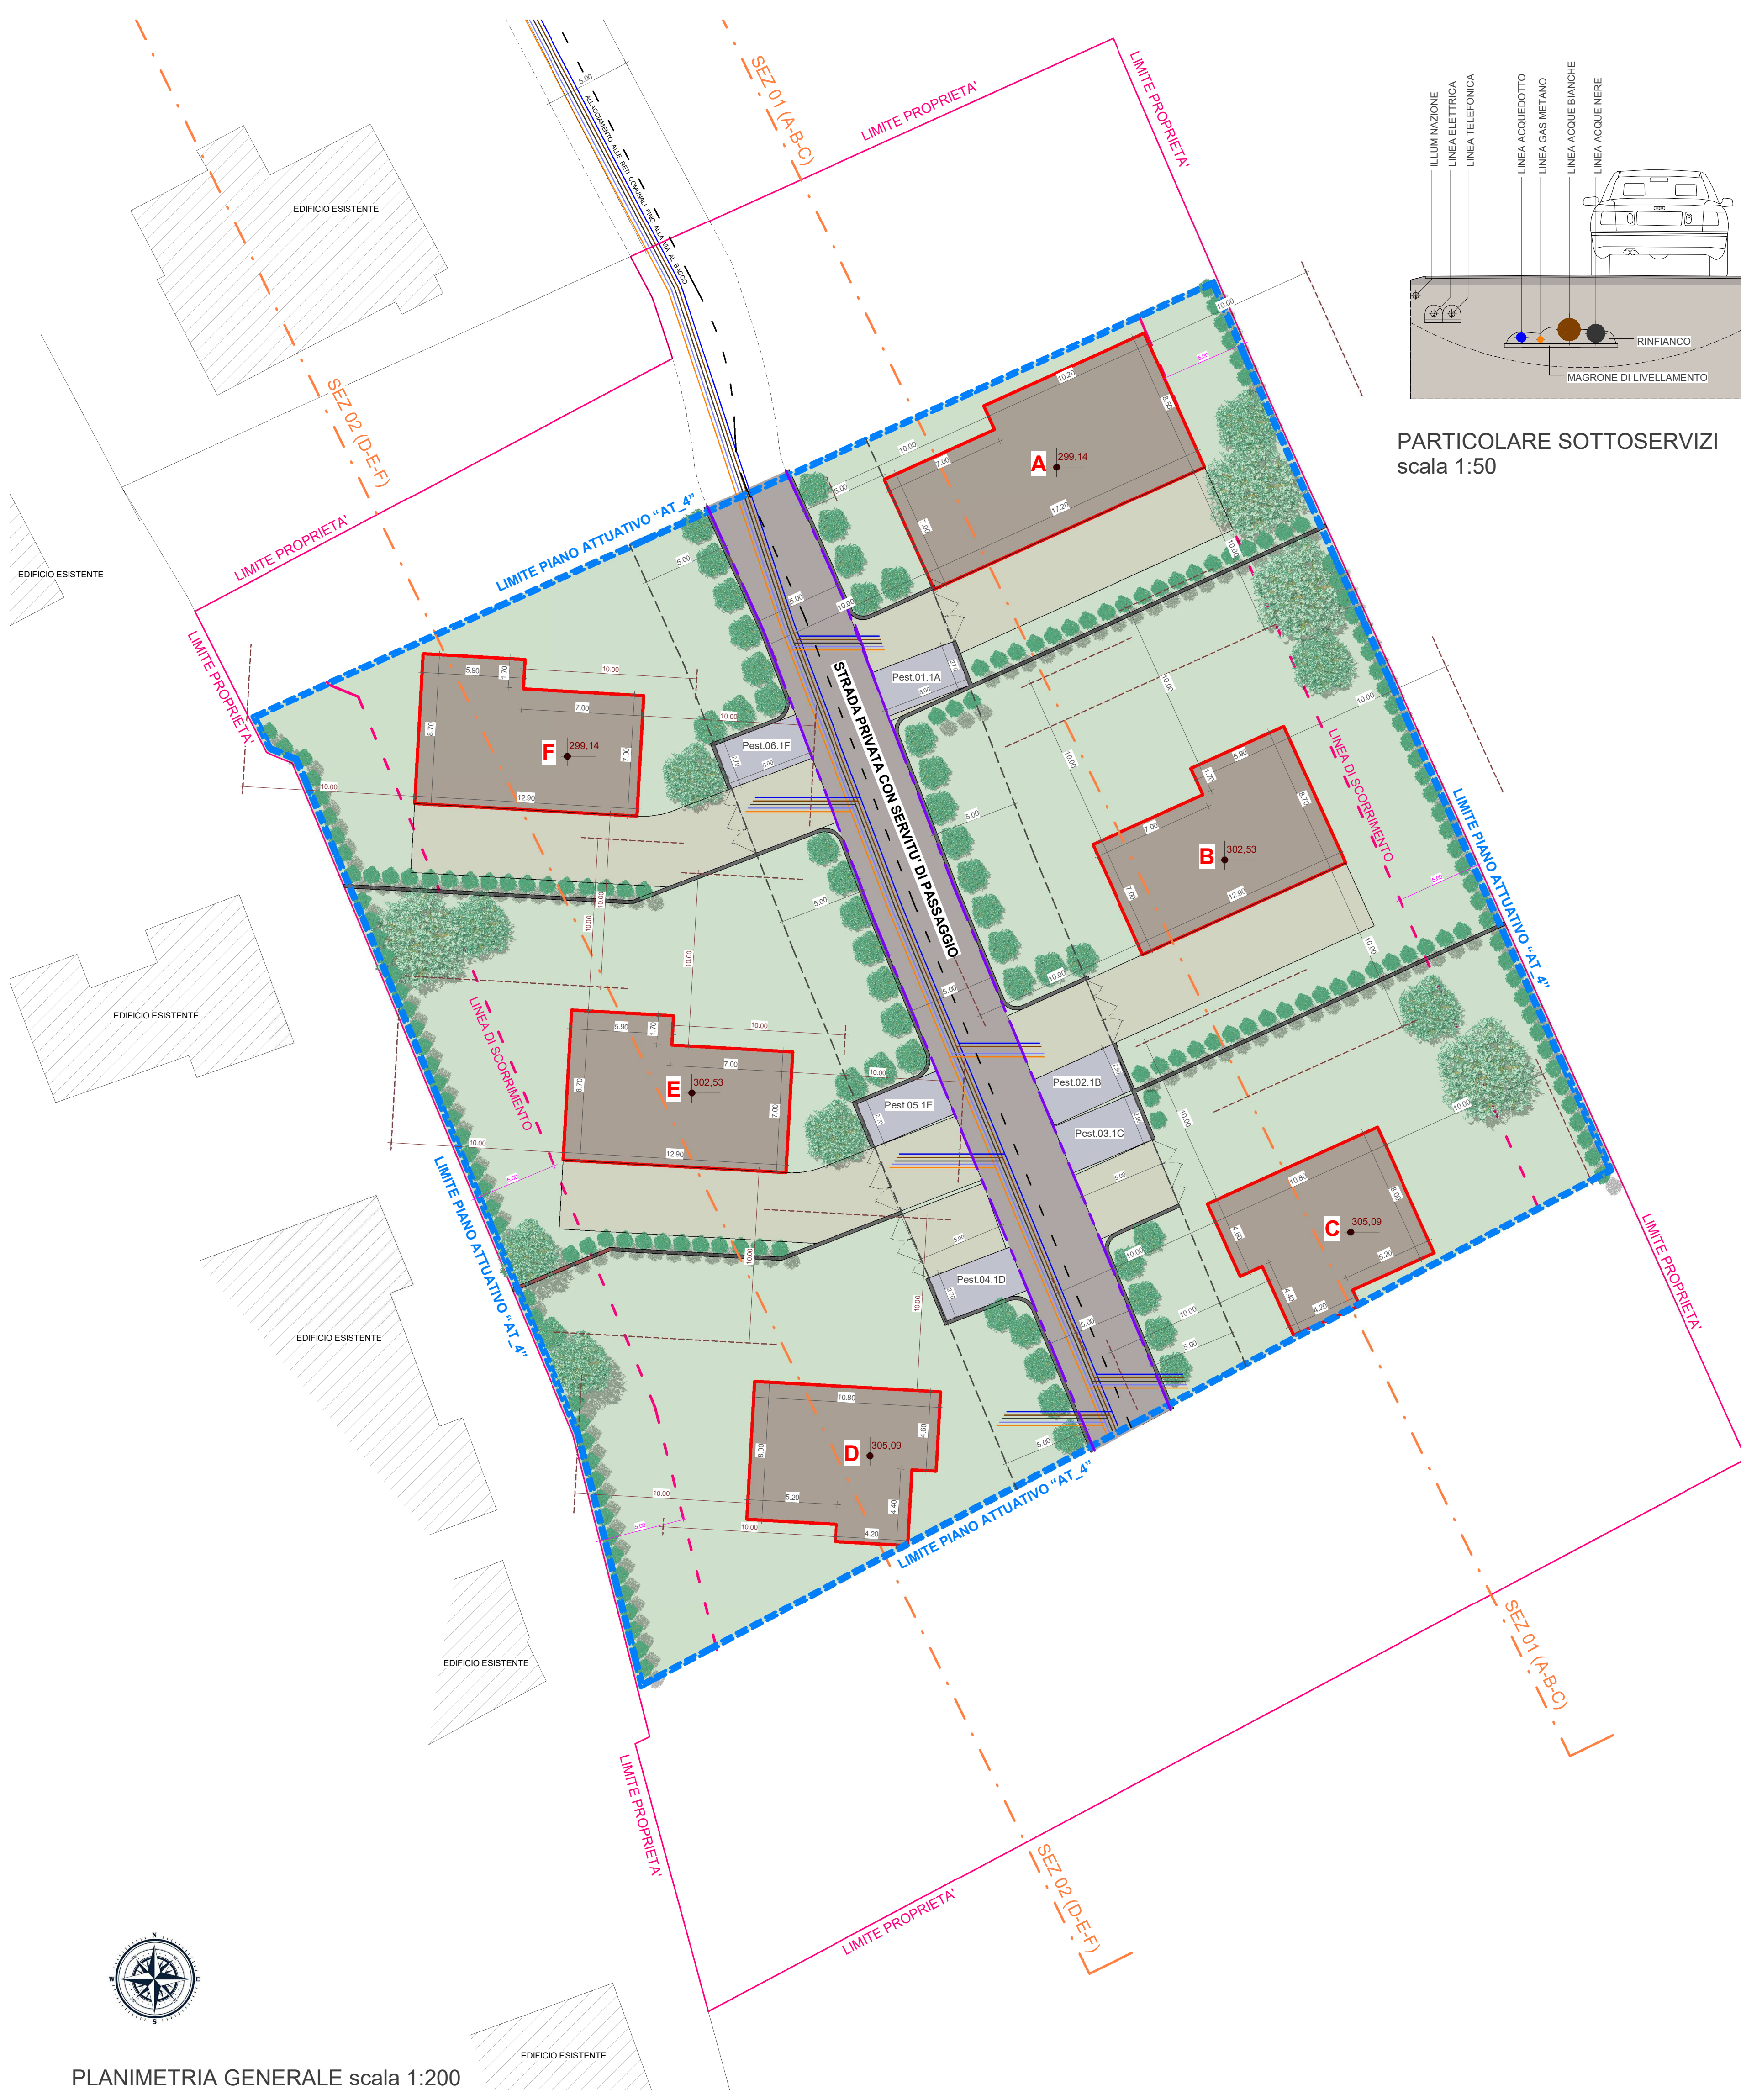

COMUNE DI COLICO
Provincia di Lecco

PIANO ATTUATIVO "AT_4"
in Via al BACCO

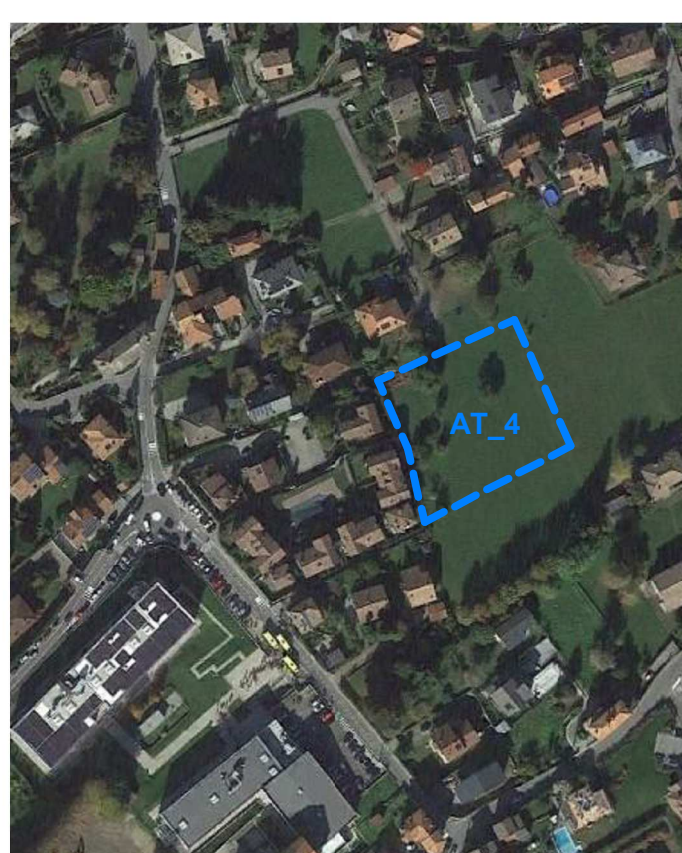

OGGETTO: PROGETTO (AT4)

- INQUADRAMENTO
- PLANIMETRIA GENERALE
- PARTICOLARE SOTTOSERVIZI

DATA	Comm. Num.	SCALA
09.10.2024	05/24	VARIE
IL COMMITTENTE	IL TECNICO	TAV. N.
Soc. IMMOBILIARE CONTI ALBERTI s.r.l		05 AT4 Via al Bacco



PLANIMETRIA GENERALE scala 1:200