


LEGENDA

- LIMITE DI PROPRIETA'
- LIMITE AT4
- STRADA PRIVATA
- SEDIME FABBRICATI IN PROGETTO
- TERRENO NATURALE
- SISTEMAZIONI ESTERNI

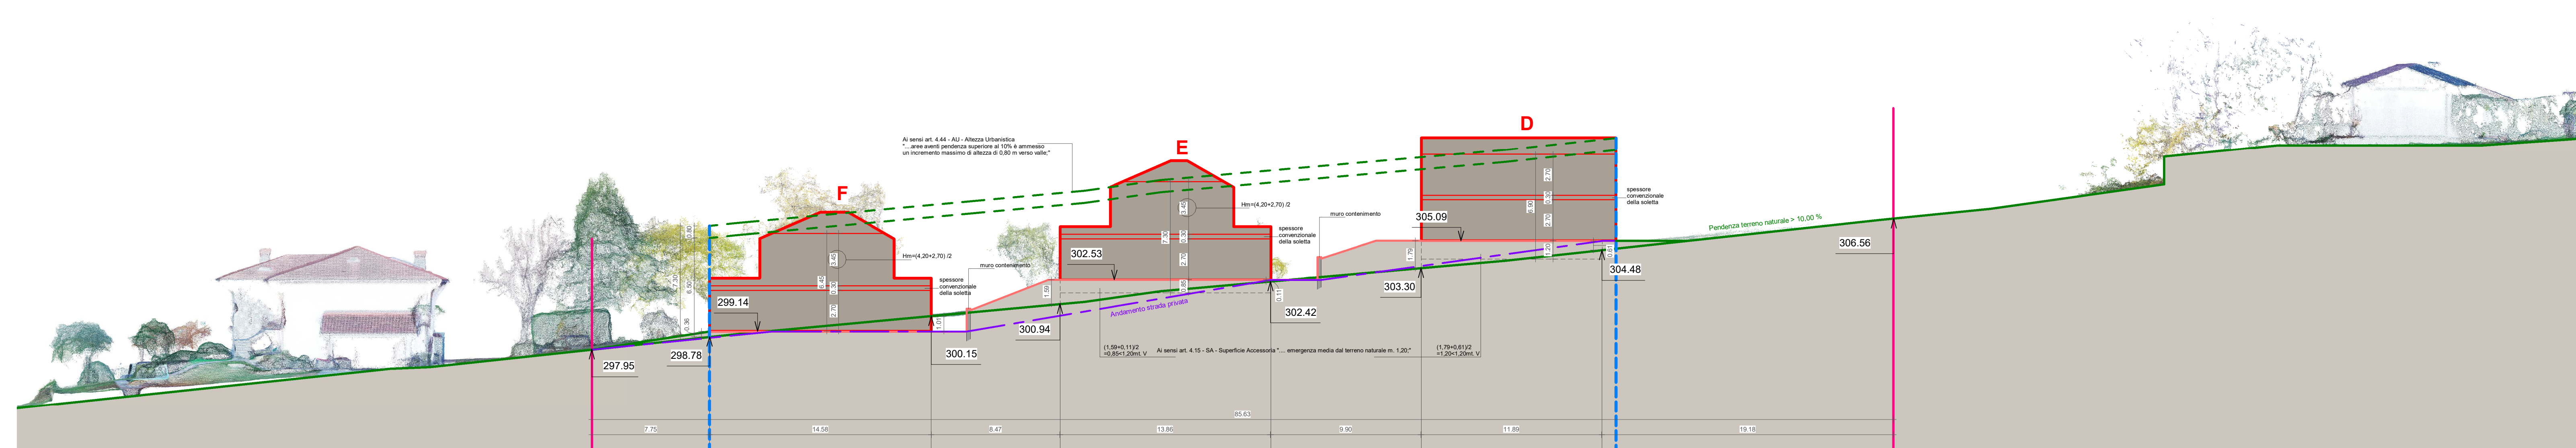


SEZIONE GENERALE 02

NUMAX


COMUNE DI COLICO
Provincia di Lecco

PIANO ATTUATIVO "AT_4"
in Via al BACCO

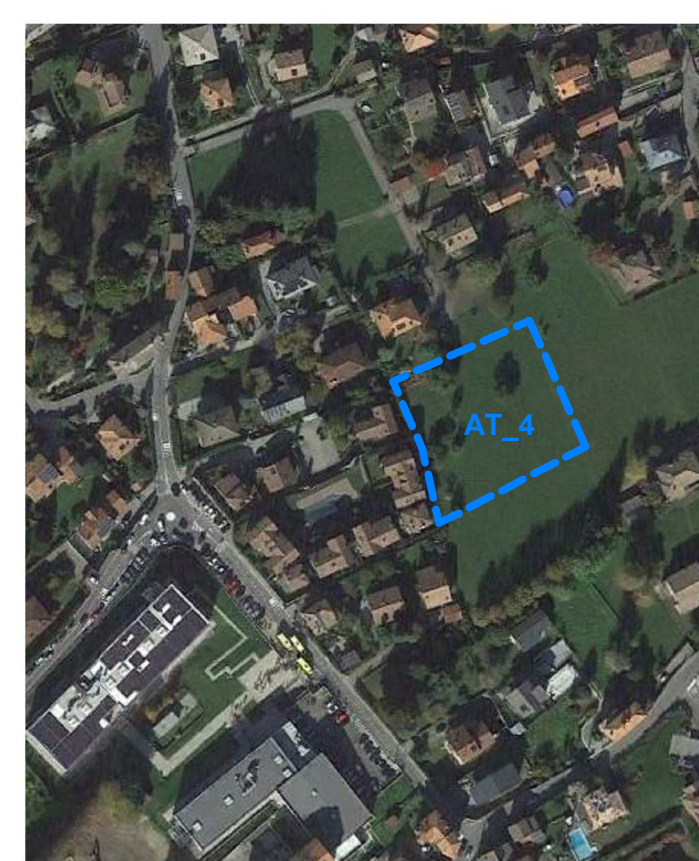

OGGETTO: PROGETTO (AT4)
- SEZIONI GENERALI

DATA	Comm. Num.	SCALA
29.02.2024	05/24	1:200
IL COMMITTENTE	IL TECNICO	TAV. N.
Soc. IMMOBILIARE CONTI ALBERTI s.r.l.		06
		AT4 Via al Bacco

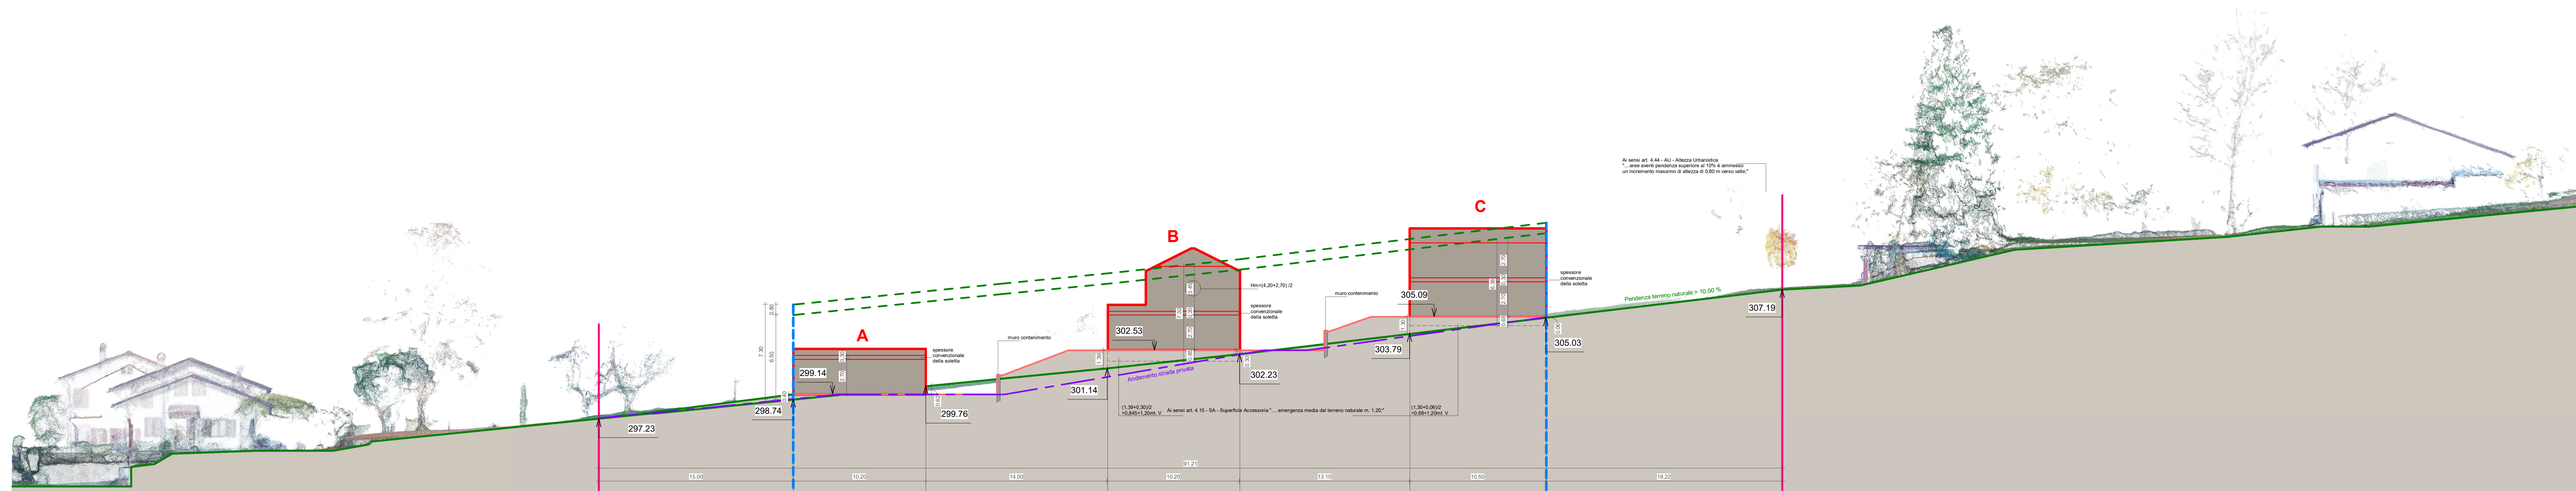

SEZIONE GENERALE 01