

LEGENDA APPARECCHI ILLUMINANTI






SIMBOLI	DESCRIZIONE
	PROIETTORE A LED INSTALLATO A SOFFITTO CON CATENE DI SOSPENSIONE H=90cm TEMPERATURA COLORE 4000K - RESA CROMATICA CRI >80 - 27488 lm MARCA: DISANO - MODELLO: 2790 ASTRO LED 194W Diffondente Cod. 330139-00
	APPARECCHIO ILLUMINANTE A LED LINEARE STAGNO IP65 PER POSA A SOFFITTO TEMPERATURA COLORE 4000K - RESA CROMATICA CRI >70 - 5547 lm MARCA: DISANO - MODELLO: 963 HYDRO LED 35W Cod. 164764-00
	PROIETTORE A LED PER INSTALLAZIONE SU BRACCIO A PARETE TEMPERATURA COLORE 4000K - RESA CROMATICA CRI >70 - 16892 lm MARCA: DISANO - MODELLO: 3370 STELVO LED 127W Ottico Strada Cod. 340250-00
	APPARECCHIO ILLUMINANTE MARCA SCHNEIDER ELECTRIC (OVA) TIPO EXWAY SMARTLED SL1000 LED IP65 - 1000lm in emergenza per 1h con quadrati per installazione a soffitto-parete codice: OVA48319
	APPARECCHIO ILLUMINANTE MARCA SCHNEIDER ELECTRIC (OVA) TIPO EXWAY SMARTLED SL500 LED IP65 - 300lm in emergenza per 1h con quadrati per installazione a soffitto-parete codice: OVA48300

LEGENDA SIMBOLI

SIMBOLI	DESCRIZIONE
	INTERRUTTORE ACCENSIONE LUCI
	DEVIAZIONE ACCENSIONE LUCI
	INVERTITORE ACCENSIONE LUCI
	INTERRUTTORE A RAGGIO INFRAROSSI APERTURA 360° CON TEMPORIZZATORE PER ACCENS. LUCI
	QUADRETTO COMANDI ACCENSIONI LUCE
	PULSANTE CON SPIA PER COMANDO DI EMERGENZA IN CASSETTA CON VETRO A ROMPERE
	INTERRUTTORE DIFFERENZIALE PURO
	PROTEZIONE AUTOMATICA MAGNETOTERMICA ONNIPOLARE
	FARETTO DA INCASSO IN CONTROSOFFITTO A LED
	APPARECCHIO ILLUMINANTE CON LAMPADA A LED
	PRESA 2x10/16A+T UNEL/BIPASSO
	PRESA 2x10/16A+T BIPASSO
	QUADRETTO A PARETE PER N. 18 FRUITI PRESA FM/EDP/AUX
	PRESA TIPO CEE 2P+N-T-16A-IP55 INTERBLOCCATA SENZA PROTEZIONE MAGNETOTERMICA
	PRESA TIPO CEE 3P+N-T-16A-IP55 INTERBLOCCATA SENZA PROTEZIONE MAGNETOTERMICA
	PRESA TIPO CEE 3P+N-T-32A-IP55 INTERBLOCCATA SENZA PROTEZIONE MAGNETOTERMICA
	CENTRALINO TELEFONI
	PRESA RJ45 CAT. 6 PER CAVI DATI
	QUADRO ELETTRICO
	QUADRO ELETTRICO A BORDO MACCHINA
	CONTATORE DI POTENZA ATTIVA
	MOTORE ELETTRICO
	BOILER ELETTRICO 230V
	SALITA/DISCESA CANALE PORTACAVI METALLICO
	CANALE METALLICO PORTACAVI
	CASSETTA DI ALIMENTAZIONE PER SBARRA BLINDATA
	SBARRA BLINDATA 3P+N+T-100A IN ESECUZIONE IP54
	PROTEZIONE AUTOMATICA MAGNETOTERMICA DIFFERENZIALE IN CASSETTA SU SBARRA BLINDATA
	TESTATA DI ALIMENTAZIONE PER BLINDOLUCE
	BLINDOLUCE 3P+N+T-25A IN ESECUZIONE IP54
	SPINA DI DERIVAZIONE PER BLINDOLUCE
	COLLETORE DI TERRA/EQUIPOTENZIALE IN BARRA DI RAME PREFORATA
	DISPERSORE ARTIFICIALE DI TERRA DI TIPO A PIUNTAZZA
	INTERCONNESSIONE DEL DISPERSORE ARTIFICIALE DI TERRA
	PANNELLO FOTOVOLTAICO POTENZA DI PICCO 470Wp MODELLO: JMW0 SOLAR TIPO: JM470N-60H4 (470Wp) o similare Quantità: 696

NOTE:

- L'ESATTO POSIZIONAMENTO DELLE APPARECCHIATURE DOVRÀ ESSERE VERIFICATO IN CANTIERE CON LA D.L. IN BASE ALLA DISPOSIZIONE DEGLI ARREDI E IL SENSO DI APERTURA DELLE PORTE
- È DOVERE DELL'INSTALLATORE MONTARE LE APPARECCHIATURE COME DA ISTRUZIONI TECNICHE FORNITE DALLE DITTE COSTRUTTRICI
- LA POSIZIONE DEI TERMOSTATI AMBIENTE DOVRÀ ESSERE VALUTATA CON LA D.L. SENTITO IL PROGETTISTA TERMOTECNICO

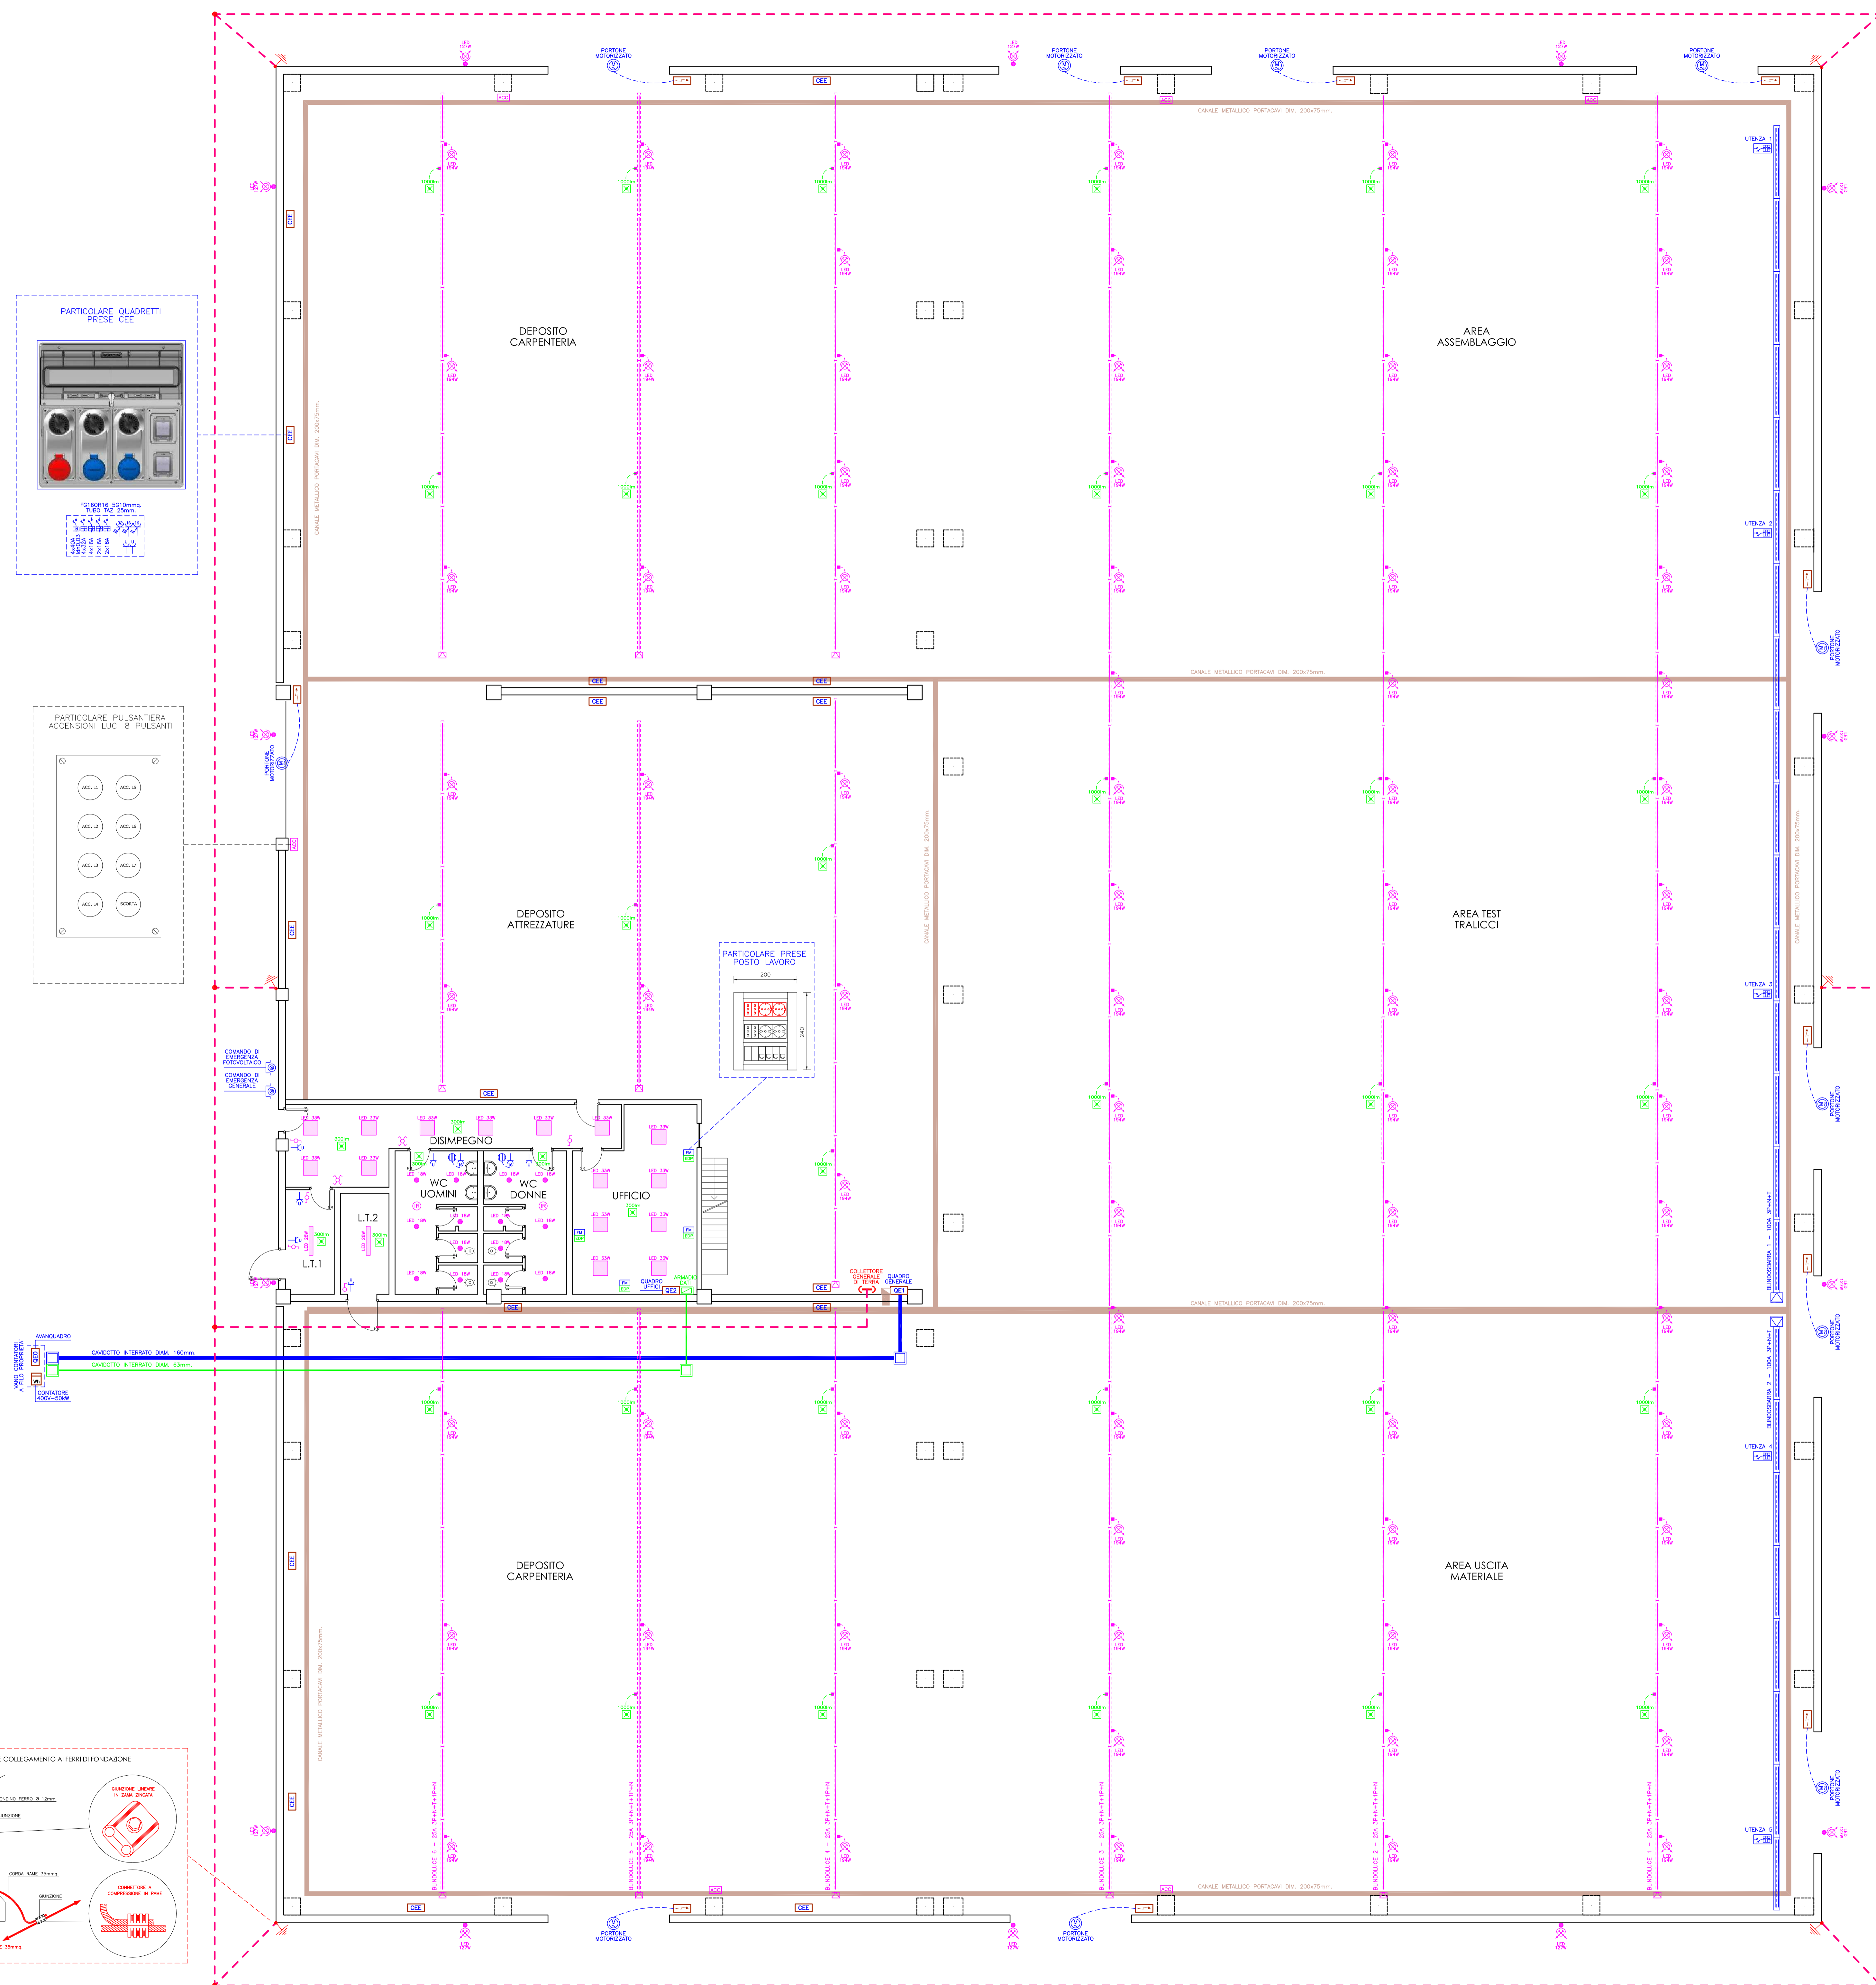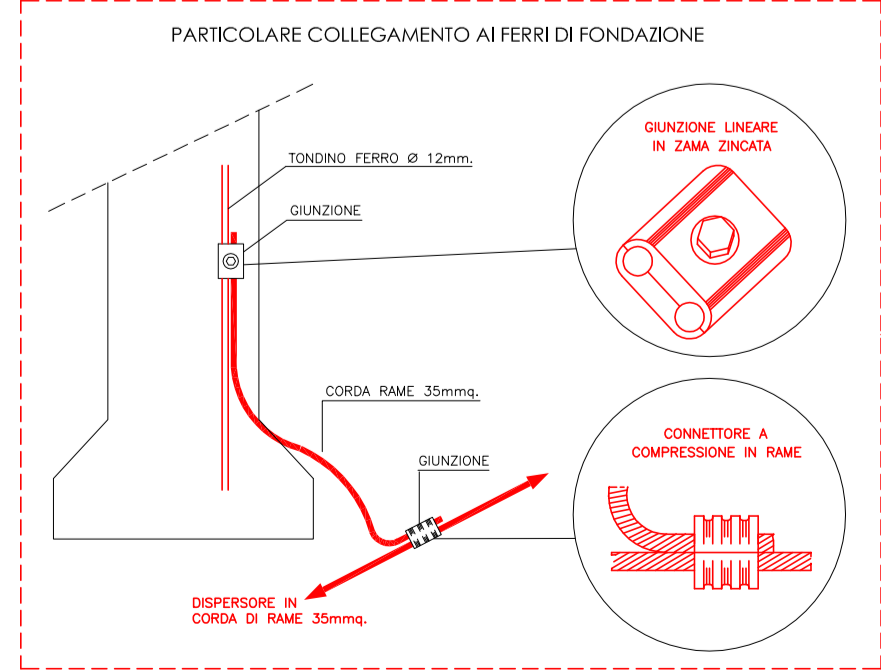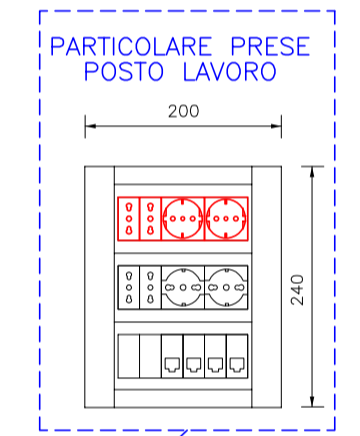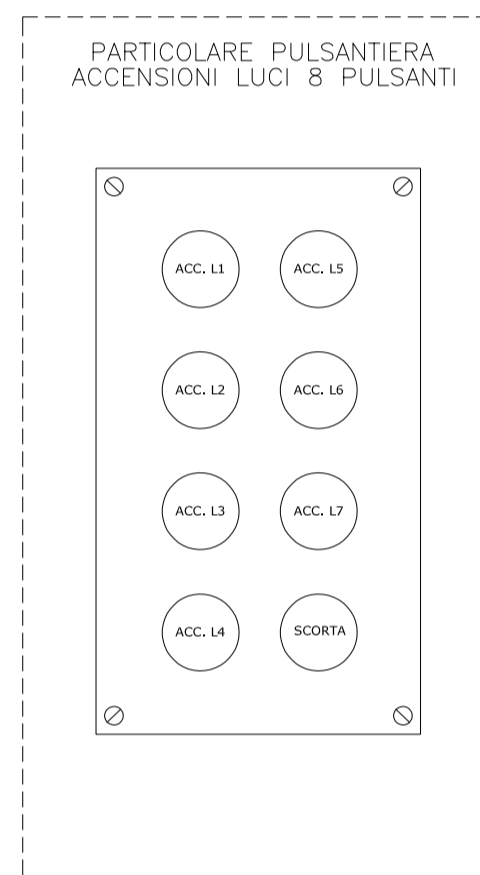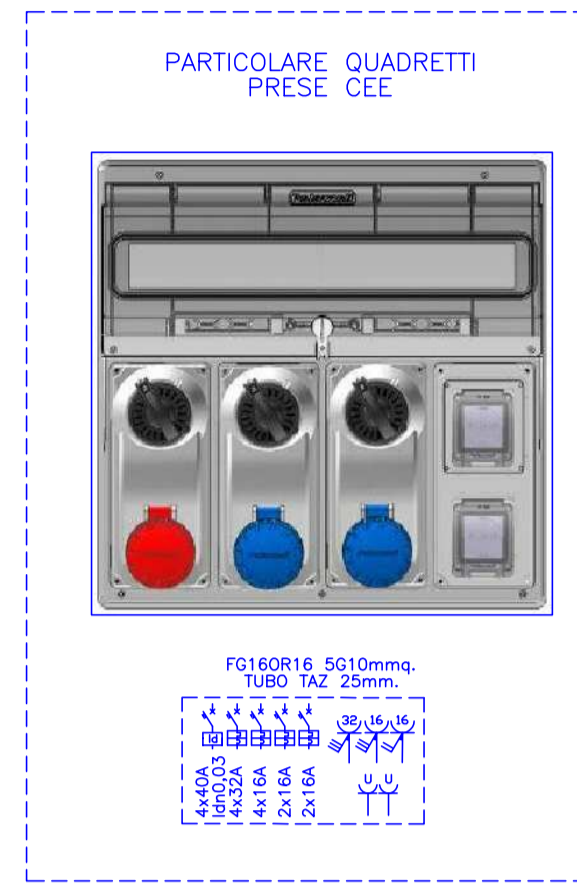

PROGETTO PRELIMINARE	L. SALA	M. SALA	M. SALA	13/06/2022	0
Descrizione	Disegnatore	Controllo	Approvato	Data	Rev.
	Mario Sala Tescati				
Comitente: SEVAL ELETTRICA S.r.l. Via Furori, n.284/G 23010 Piantedo (SO) P.IVA 00987340148	Via Mossini, n. 940 - 23100 SONDRIO Tel. 0342/515422 - Fax 0342/515422 e-mail: info@studio-sala.eu C.F. S.L.T. MRA 57292829X P.IVA 0410660146	<p>Tecnico</p> <p>MARIO SALA TESCATI Ingegnere di Abilitazione N. 30 SONDRIO</p>		Scala	1:100
Lavoro: IMPIANTI ELETTRICI REALIZZAZIONE NUOVA STRUTTURA PER MONTAGGIO E TESTING TRALICCI LINEE ELETTRICHE A.T. IN VIA AL CONFINE N.12 - 23823 COULCO (LC)	Data:	13/06/2022		File:	19990622EL1.DWG
Oggetto: Pianta Piano Terra	Tavola N.				
					EL-1