

# LEGENDA APPARECCHI ILLUMINANTI



SIMBOLI	DESCRIZIONE
	PROIETTORE A LED INSTALLATO A SOFFITTO CON CATENE DI SOSPENSIONE. H=9mt TEMPERATURA COLORE 4000K - RESA CROMATICA CRI >80 - 27488 lm MARCA: DISANO - MODELLO: 2790 ASTRO LED 194W Diffondente Cod. 330139-00
	APPARECCHIO ILLUMINANTE A LED LINEARE STAGNO IP65 PER POSA A SOFFITTO TEMPERATURA COLORE 4000K - RESA CROMATICA CRI >80 - 5547 lm MARCA: DISANO - MODELLO: 953 HYDRO LED 55W Cod. 164764-00
	PROIETTORE A LED PER INSTALLAZIONE SU BRACCIO A PARETE TEMPERATURA COLORE 4000K - RESA CROMATICA CRI >70 - 16892 lm MARCA: DISANO - MODELLO: 3370 STELVIO LED 127W Ottica Stroale Cod. 349250-00
	APPARECCHIO ILLUMINANTE MARCA SCHNEIDER ELECTRIC (OVA) TIPO EXWAY SMARTLED SL1000 LED IP65 - 1000lm in emergenza per 1h con autotest per installazione a soffitto-parete codice: OVA48318
	APPARECCHIO ILLUMINANTE MARCA SCHNEIDER ELECTRIC (OVA) TIPO EXWAY SMARTLED SL500 LED IP65 - 300lm in emergenza per 1h con autotest per installazione a soffitto-parete codice: OVA48300

# LEGENDA SIMBOLI

SIMBOLI	DESCRIZIONE
	INTERRUTTORE ACCENSIONE LUCI
	DEVATORE ACCENSIONE LUCI
	INVERTITORE ACCENSIONE LUCI
	INTERRUTTORE A RAGGI INFRAROSSI APERTURA 360° CON TEMPORIZZATORE PER ACCENS. LUCI
	QUADRETTO COMANDI ACCENSIONI LUCE
	PULSANTE CON SPIA PER COMANDO DI EMERGENZA IN CASSETTA CON VETRO A ROMPERE
	INTERRUTTORE DIFFERENZIALE PURO
	PROTEZIONE AUTOMATICA MAGNETOTERMICA ONNIPOLARE
	FARETTO DA INCASSO IN CONTROSOFFITTO A LED
	APPARECCHIO ILLUMINANTE CON LAMPADA A LED
	PRESA 2x10/16A+T LINEI/BIPASSO
	PRESA 2x10/16A+T BIPASSO
	QUADRETTO A PARETE PER N. 18 FRUTTI PRESA FM/EDP/AUX
	PRESA TIPO CEE 2P+T-16A-IP55 INTERBLOCCATA SENZA PROTEZIONE MAGNETOTERMICA
	PRESA TIPO CEE 3P+N+T-16A-IP55 INTERBLOCCATA SENZA PROTEZIONE MAGNETOTERMICA
	PRESA TIPO CEE 3P+N+T-32A-IP55 INTERBLOCCATA SENZA PROTEZIONE MAGNETOTERMICA
	CENTRALINO TELEFONI
	PRESA RJ45 CAT. 6 PER CAVI DATI
	QUADRO ELETTRICO
	QUADRO ELETTRICO A BORDO MACCHINA
	CONTATORE DI POTENZA ATTIVA
	MOTORE ELETTRICO
	BOILER ELETTRICO 230V
	SALITA/DISCESA CANALE PORTACAVI METALLICO
	CANALE METALLICO PORTACAVI
	CASSETTA DI ALIMENTAZIONE PER SBARRA BLINDATA
	SBARRA BLINDATA 3P+N+T-100A IN ESECUZIONE IP54
	PROTEZIONE AUTOMATICA MAGNETOTERMICA DIFFERENZIALE IN CASSETTA SU SBARRA BLINDATA
	TESTATA DI ALIMENTAZIONE PER BLINDOLUCE
	BLINDOLUCE 3P+N+T-25A IN ESECUZIONE IP54
	SPINA DI DERIVAZIONE PER BLINDOLUCE
	COLLETORE DI TERRA/EQUIPOTENZIALE IN BARRA DI RAME PREFORATA
	DISPENSORE ARTIFICIALE DI TERRA DI TIPO A PUNTAZZA
	INTERCONNESSIONE DEL DISPENSORE ARTIFICIALE DI TERRA
	PANNELLO FOTOVOLTAICO POTENZA DI PICCO 470Wp MODELLO JUNO SOLAR TIPO: JM470N-60H4 (470Wp) o similare Quantità: 696

**NOTE:**

- L'ESATTO POSIZIONAMENTO DELLE APPARECCHIATURE DOVRA' ESSERE VERIFICATO IN CANTIERE CON LA D.L. IN BASE ALLA DISPOSIZIONE DEGLI ARREDI E IL SENSO DI APERTURA DELLE PORTE
- E' DOVERE DELL'INSTALLATORE MONTARE LE APPARECCHIATURE COME DA ISTRUZIONI TECNICHE FORNITE DALLE DITTE COSTRUTTRICI
- LA POSIZIONE DEI TERMOSTATI AMBIENTE DOVRA' ESSERE VALUTATA CON LA D.L. SENTITO IL PROGETTISTA TERMOTECNICO

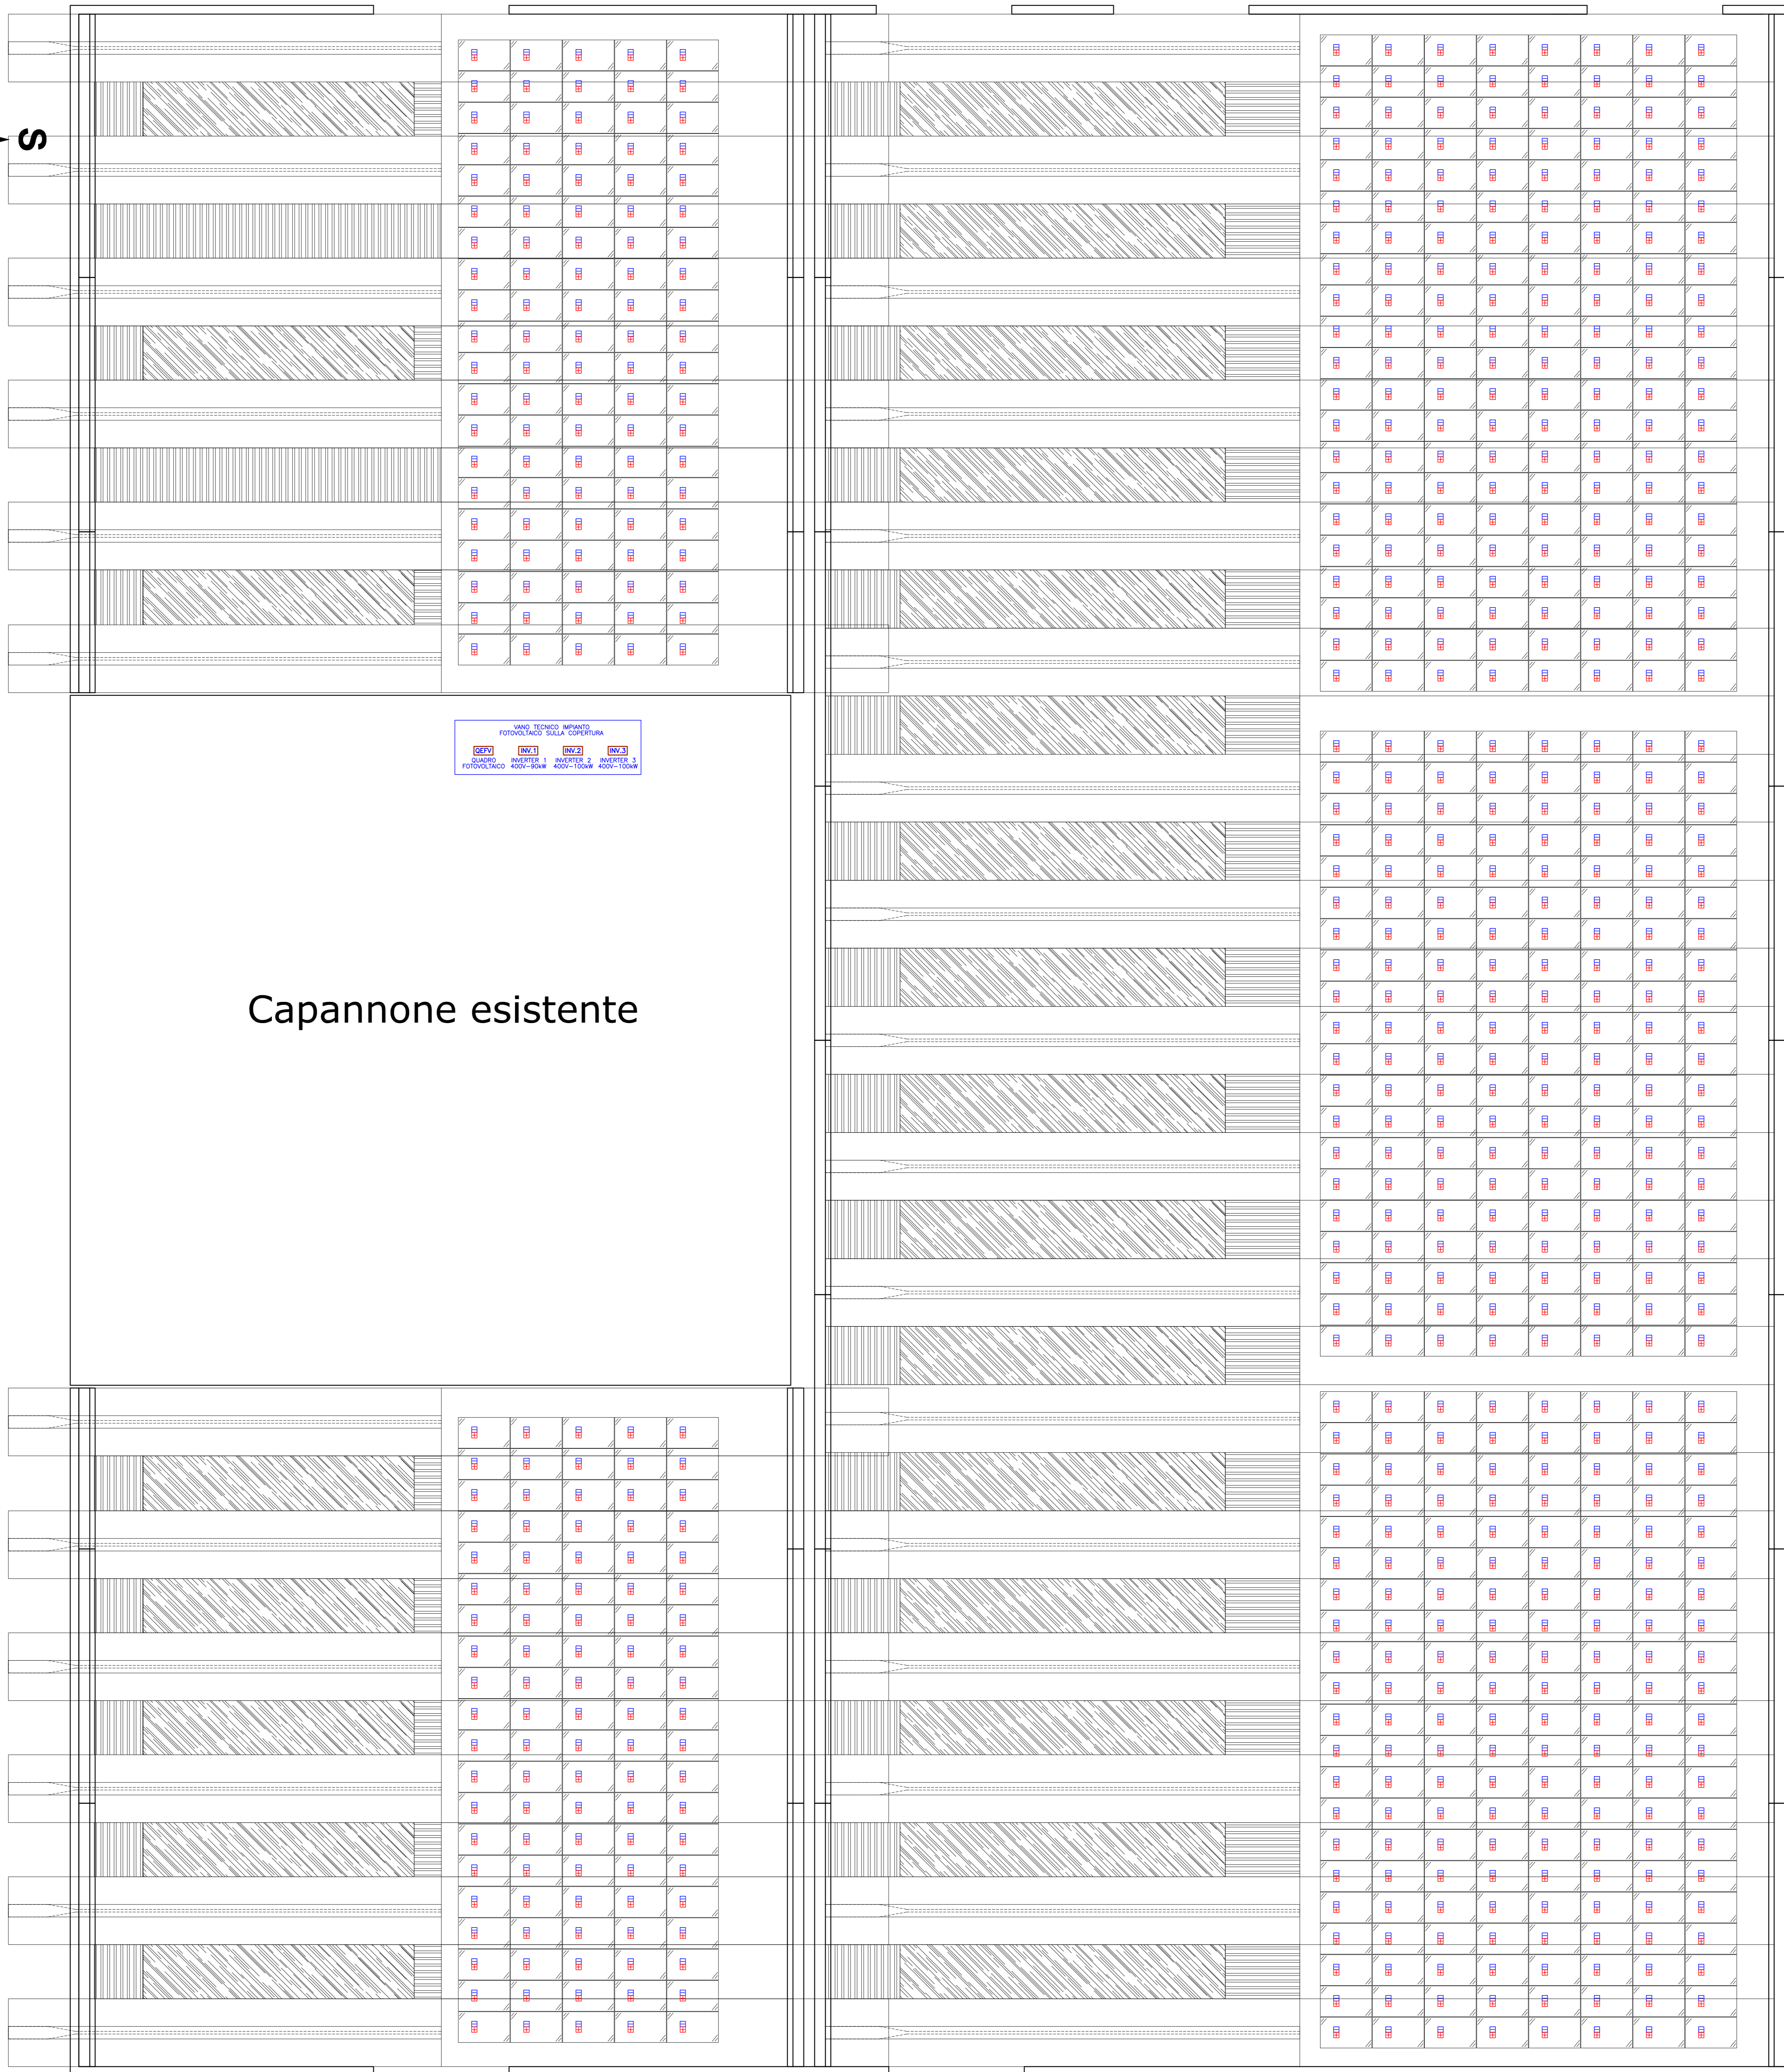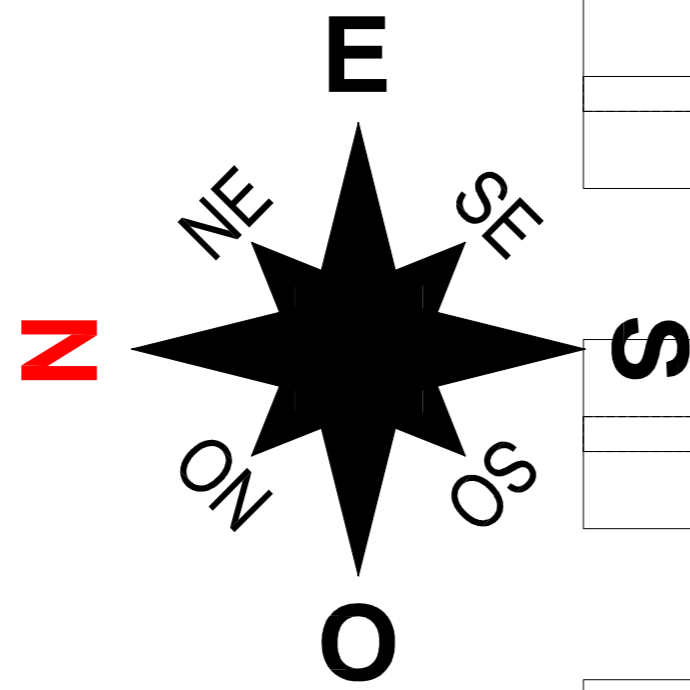

PROGETTO PRELIMINARE	L. SALA	M. SALA	M. SALA	13/06/2022	0
Descrizione	Disegnatore	Controllato	Approvato	Data	Rev.
 Studio Tecnico per. ind. MARIO SALA TESCATI	Via Mossini, n. 940 - 23100 SONDRIO Tel. 0342/515422 Fax. 0342/515422 e-mail: info@studio-sala.it C.F. 511 MRA 5729 829X P.IVA 00410660145				
Committente	SEVAL ELETTRICA S.r.l. Via Furori, n.284/G 23010 Piantedo (SO) P.IVA 00987340148				
Lavoro:	IMPIANTI ELETTRICI REALIZZAZIONE NUOVA STRUTTURA PER MONTAGGIO E TESTING TRALICCI LINEE ELETTRICHE A.T. VIA AL CONFINE N.12 - 23823 COLICO (LC)			Data: 13/06/2022	File: 19590622EL2.DWG
Oggetto:	Pianta Copertura			Tavola N.	EL-2