



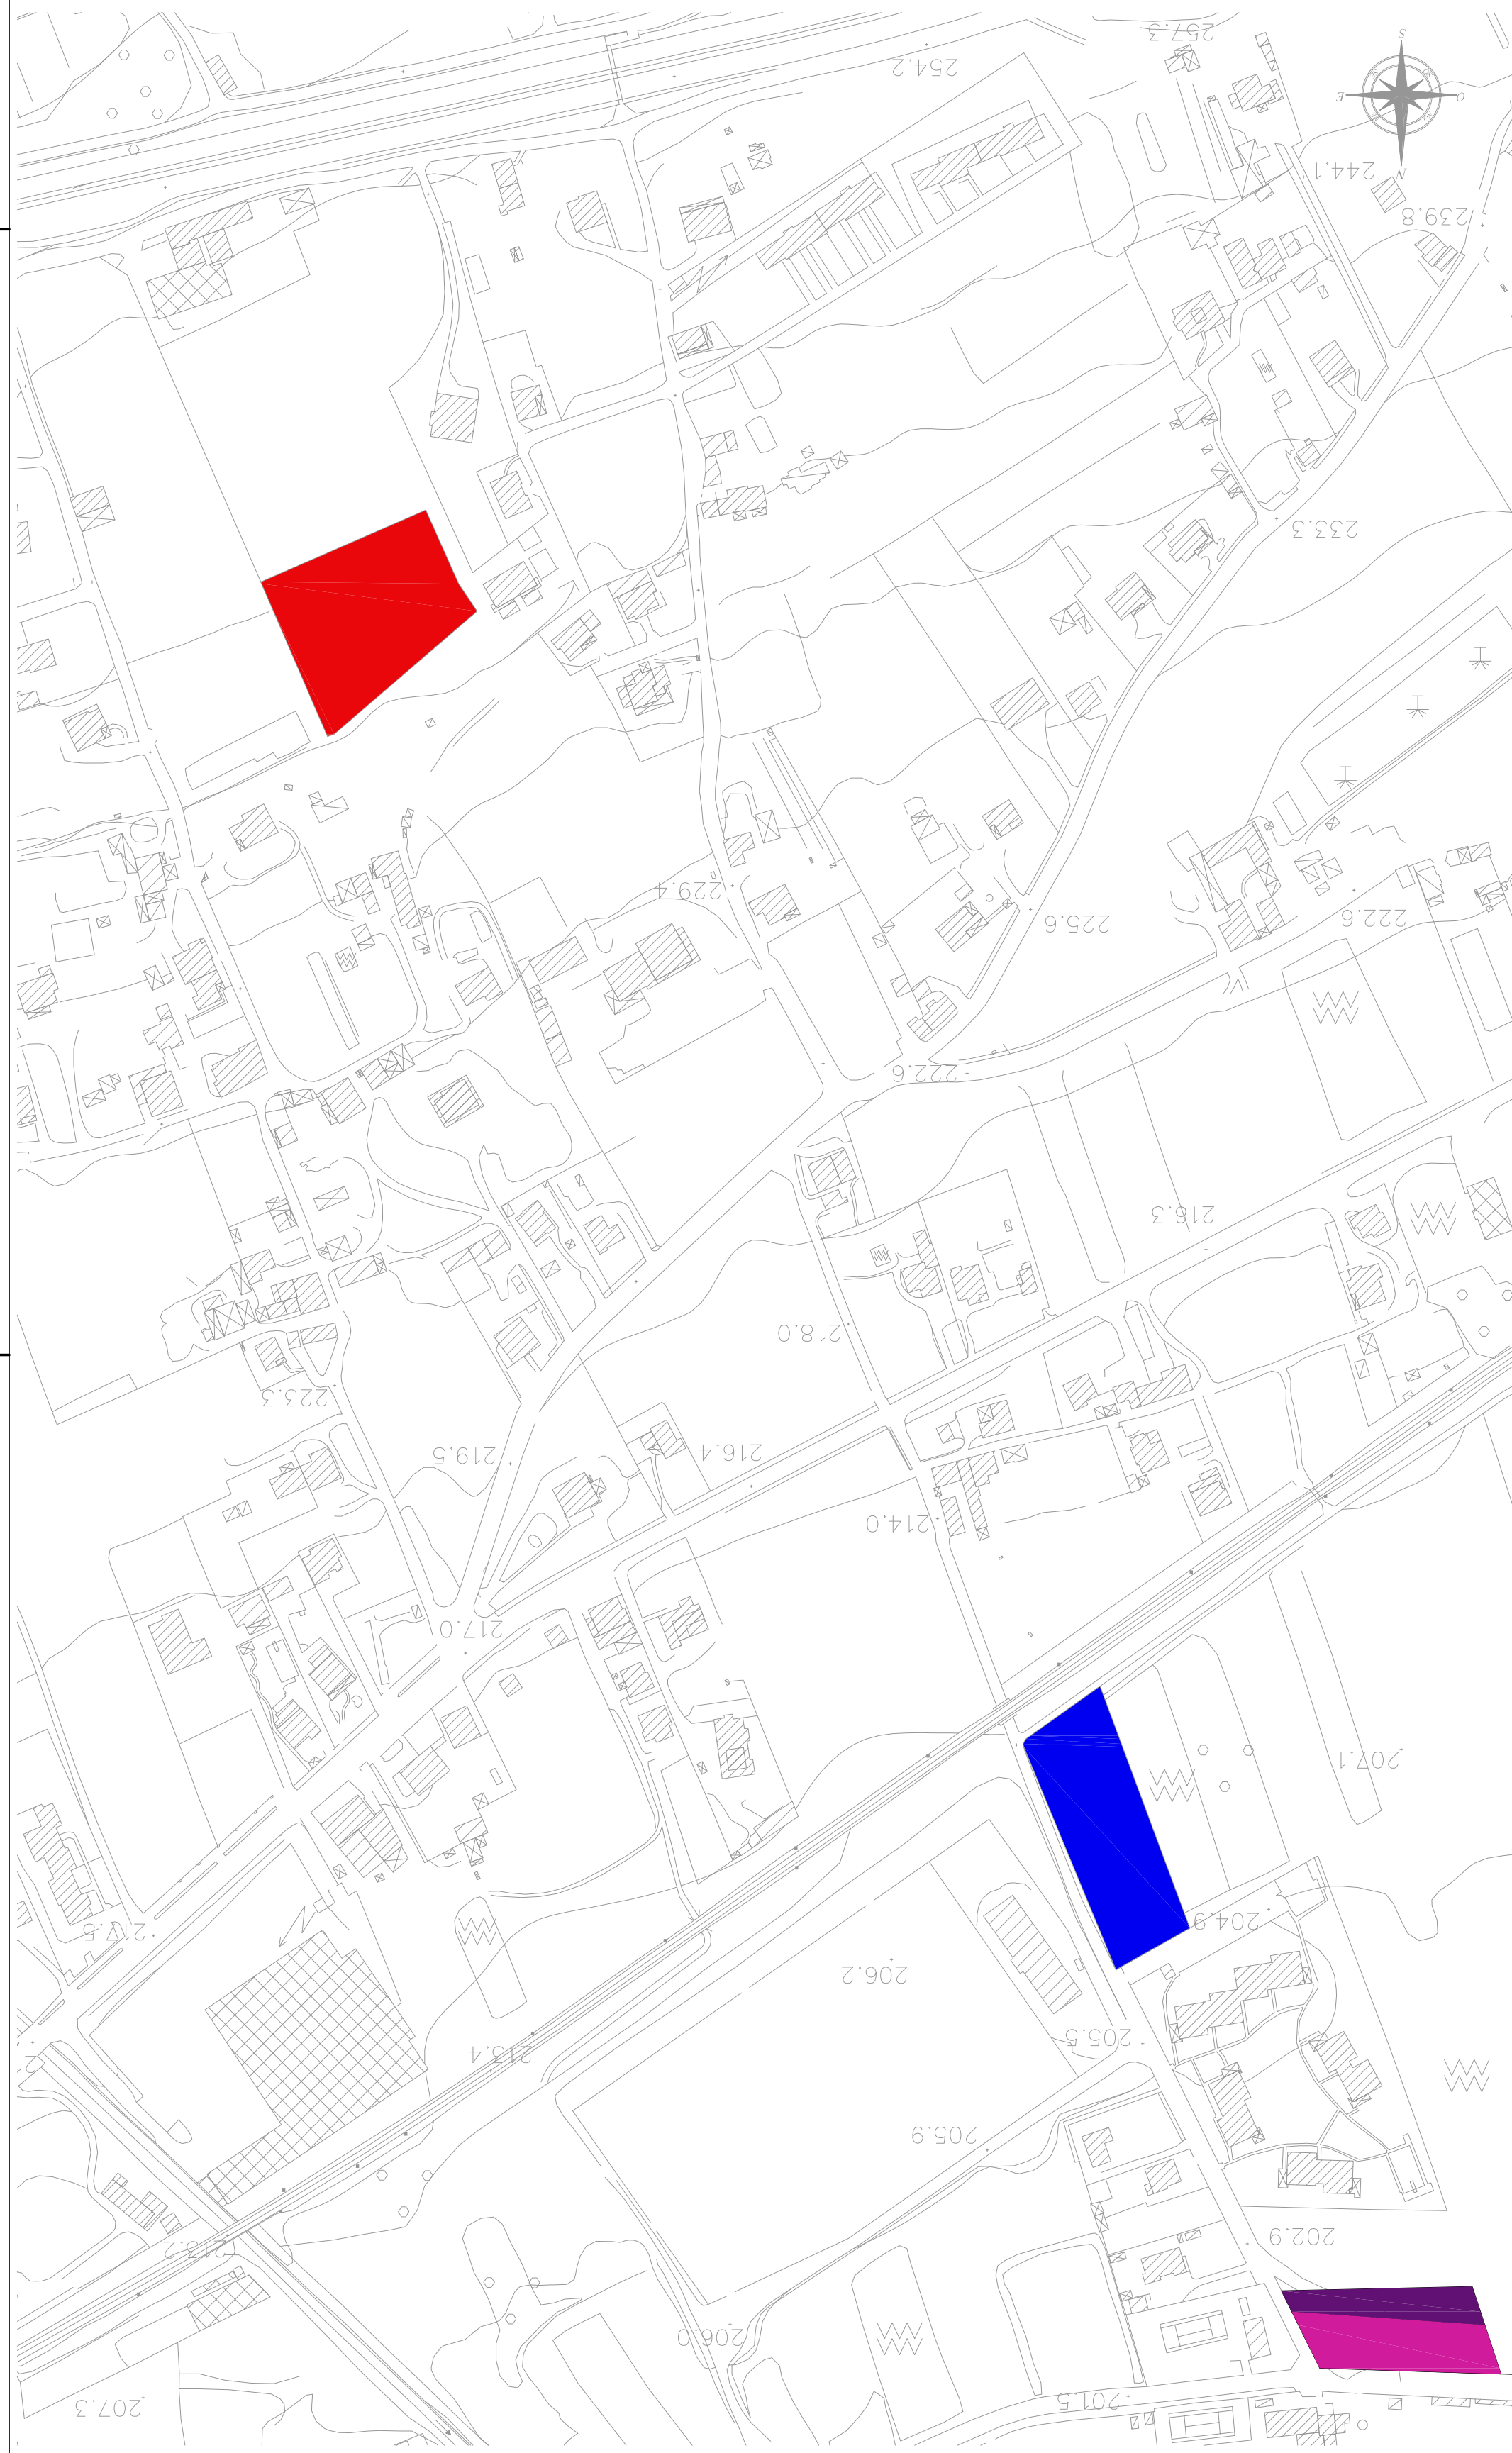

area di cessione all'uso pubblico



Panivolumetrico Scala 1:500

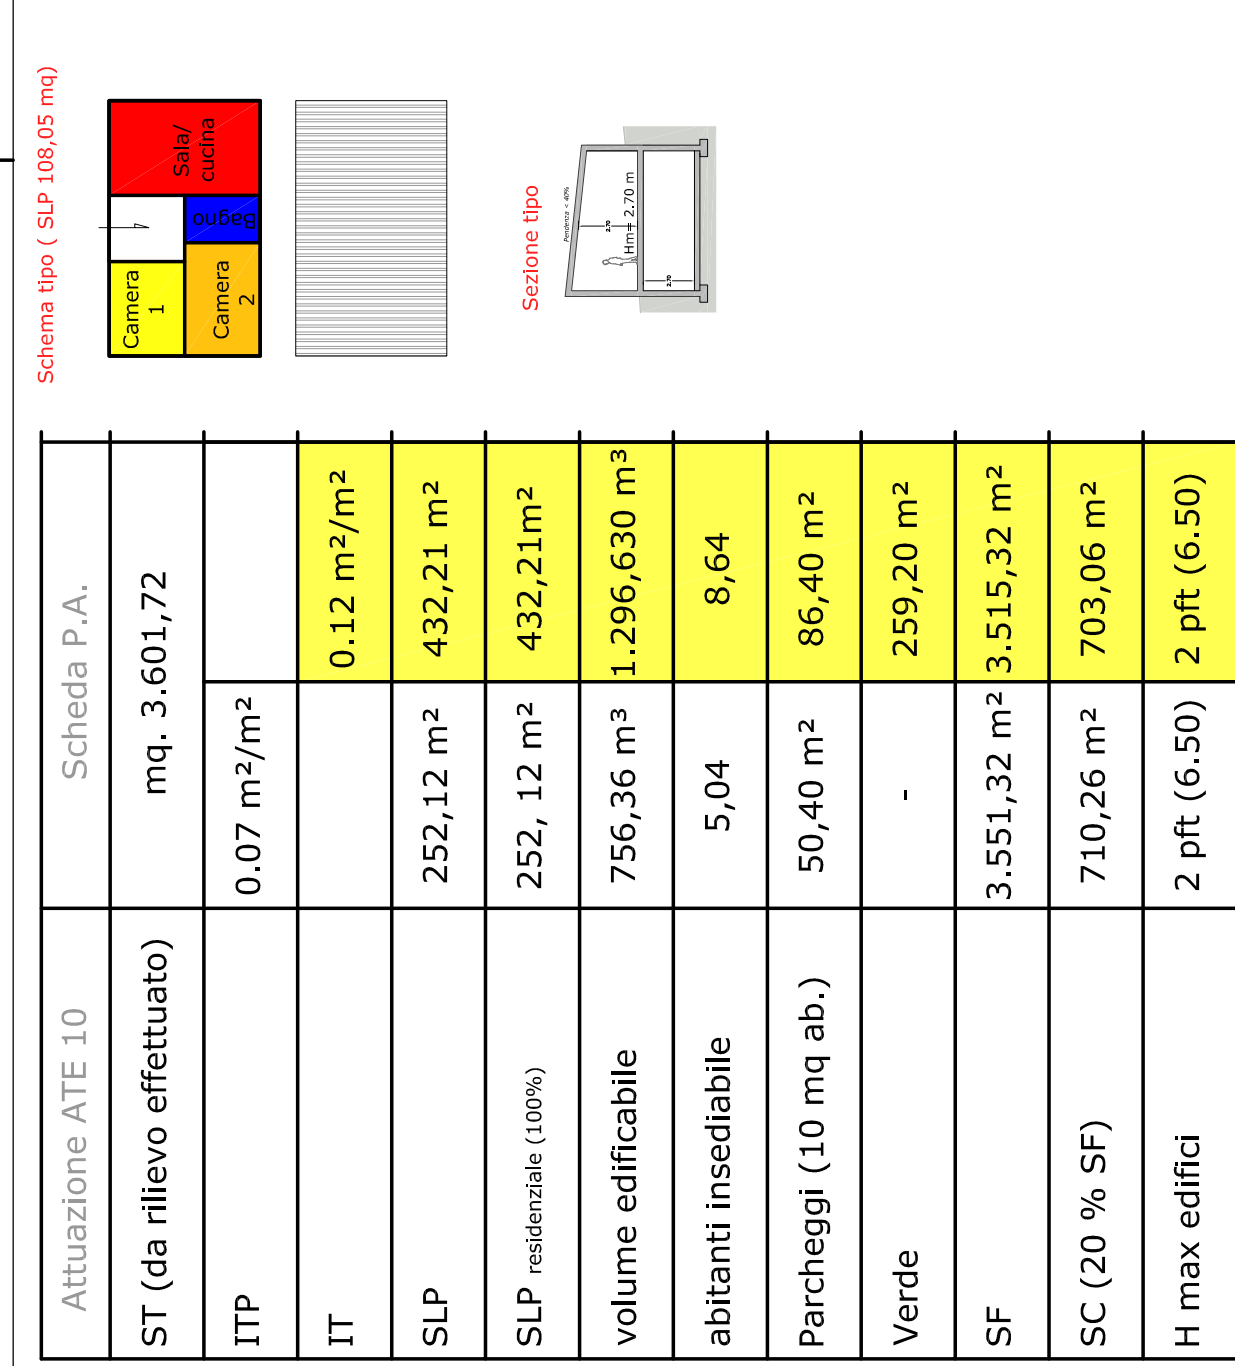

Riassunto parametri edilizi

