




\* Copia conforme all'originale - Comune di Colico - Prov. n. 0314137 del 04-07-2024 - Mat. Ed. n. 4 - CT. 3

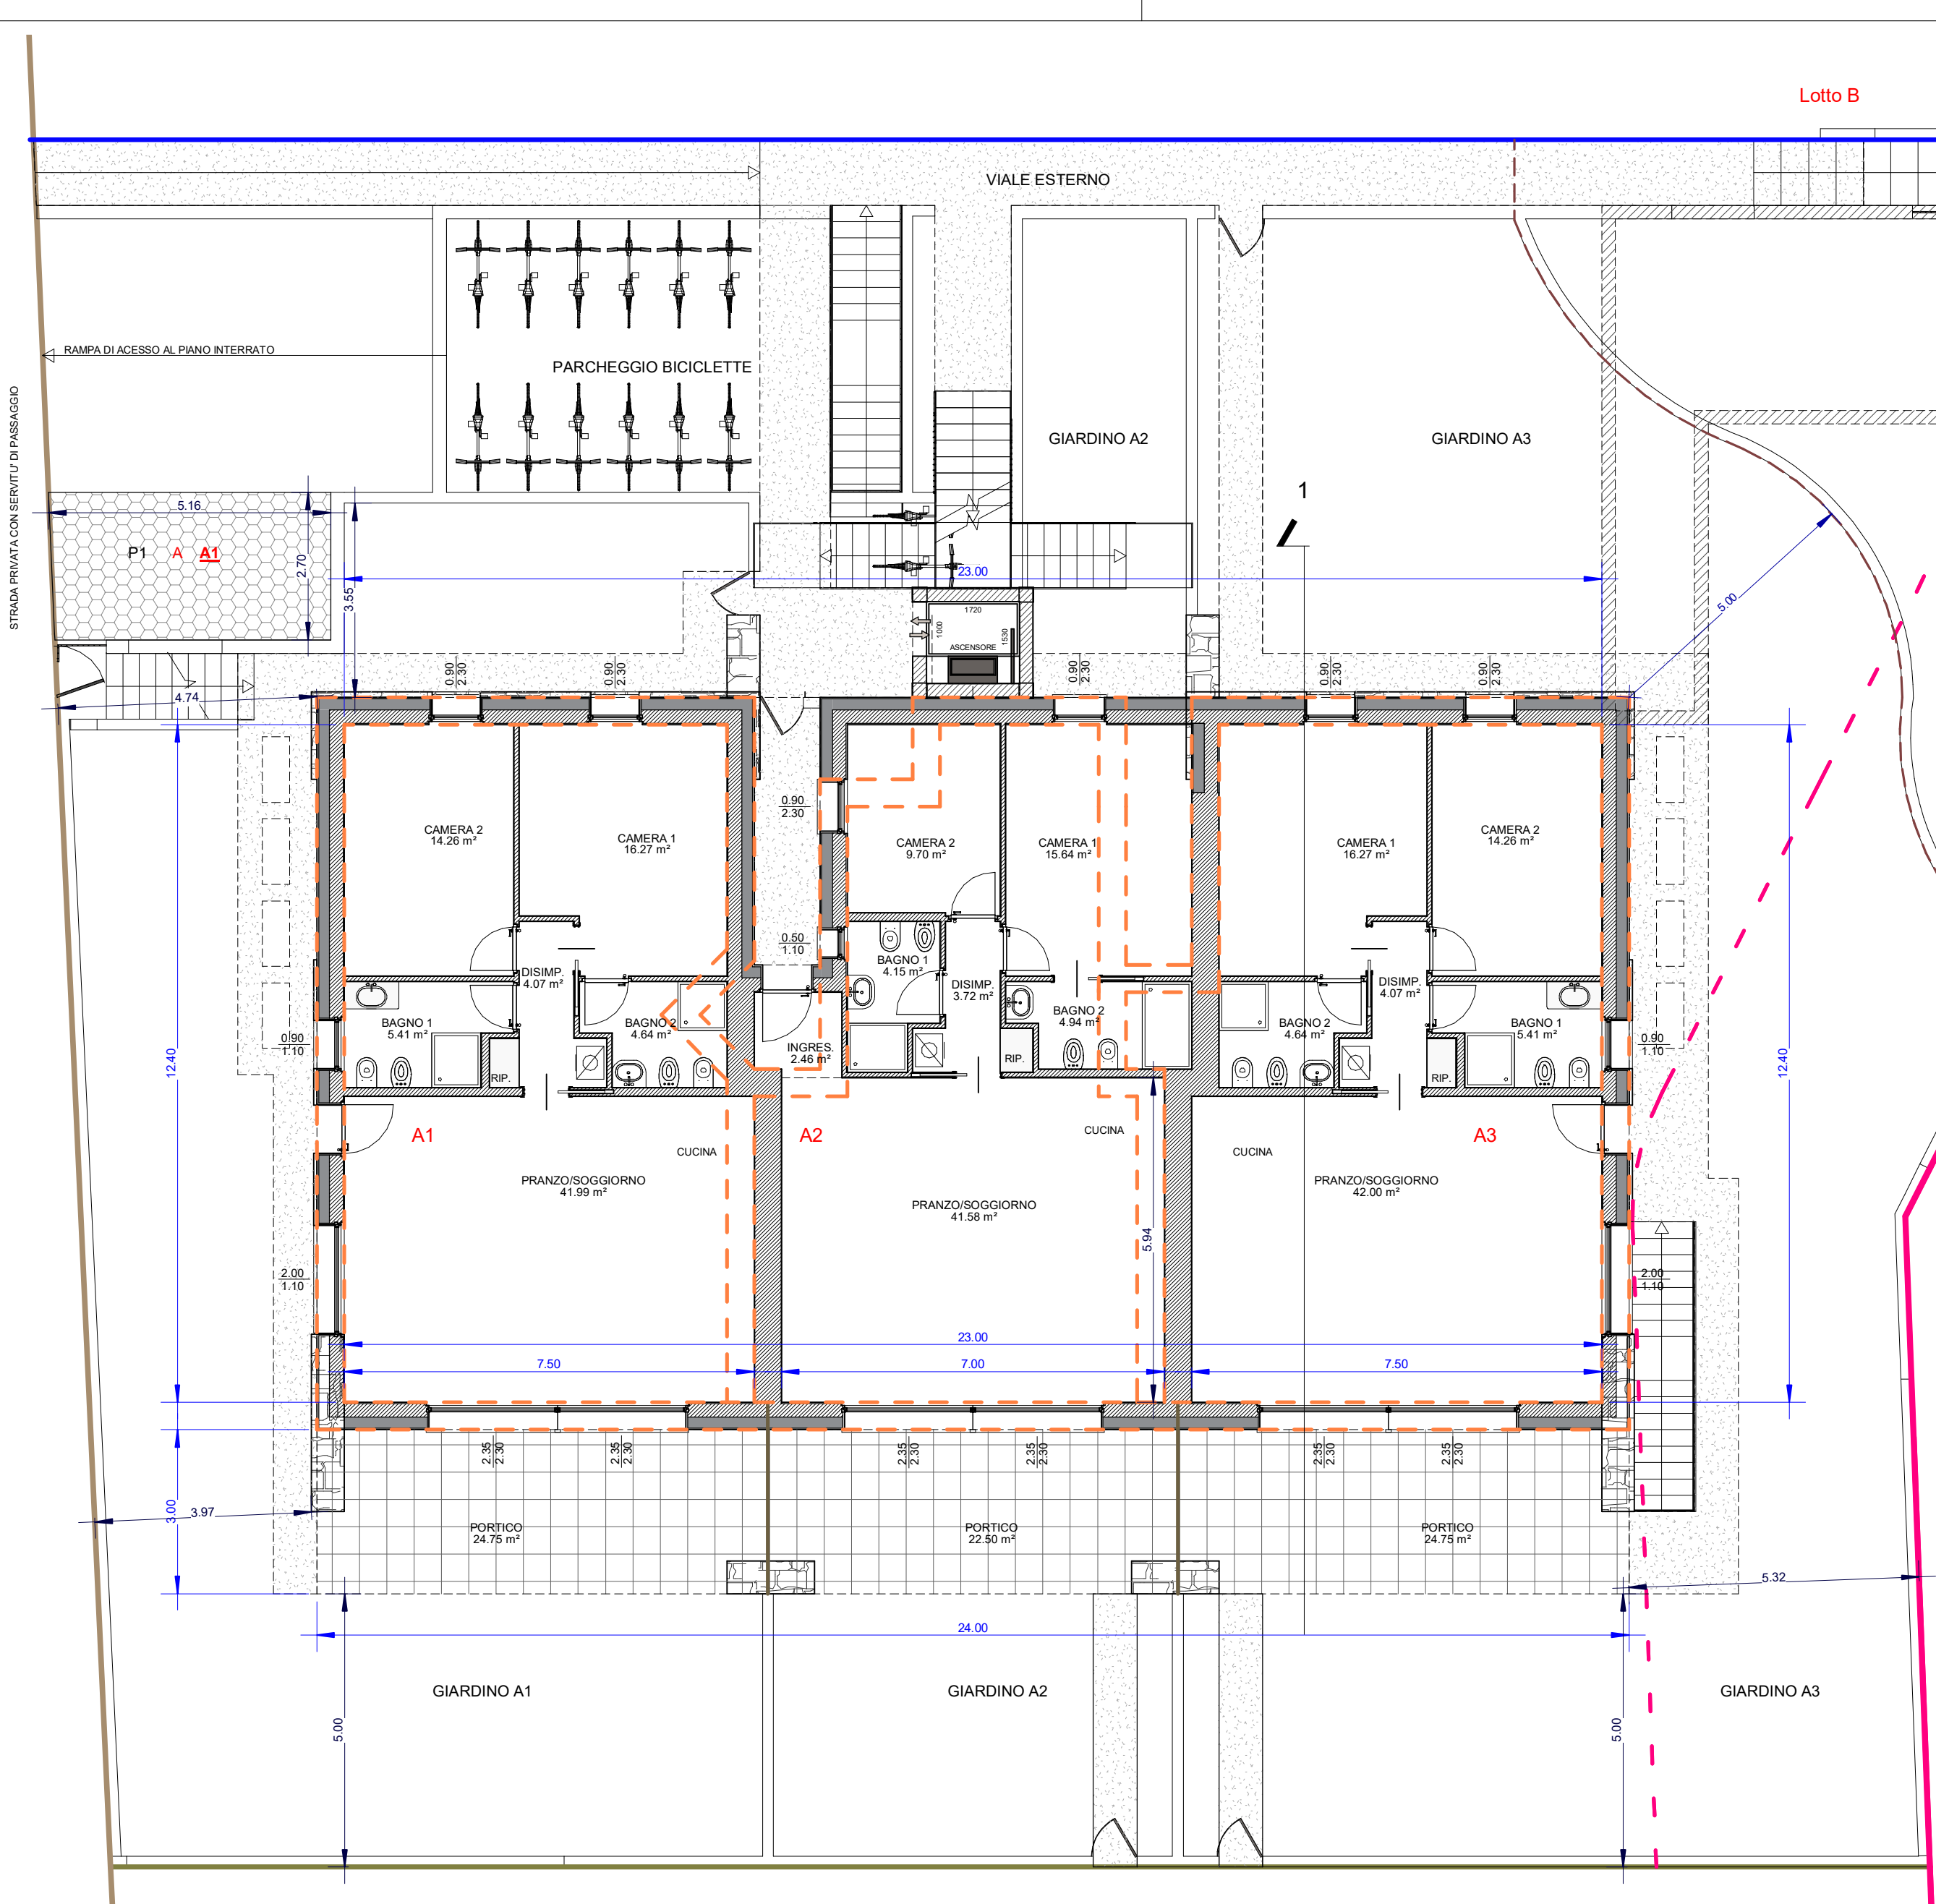


PIANTA PIANO TERRA

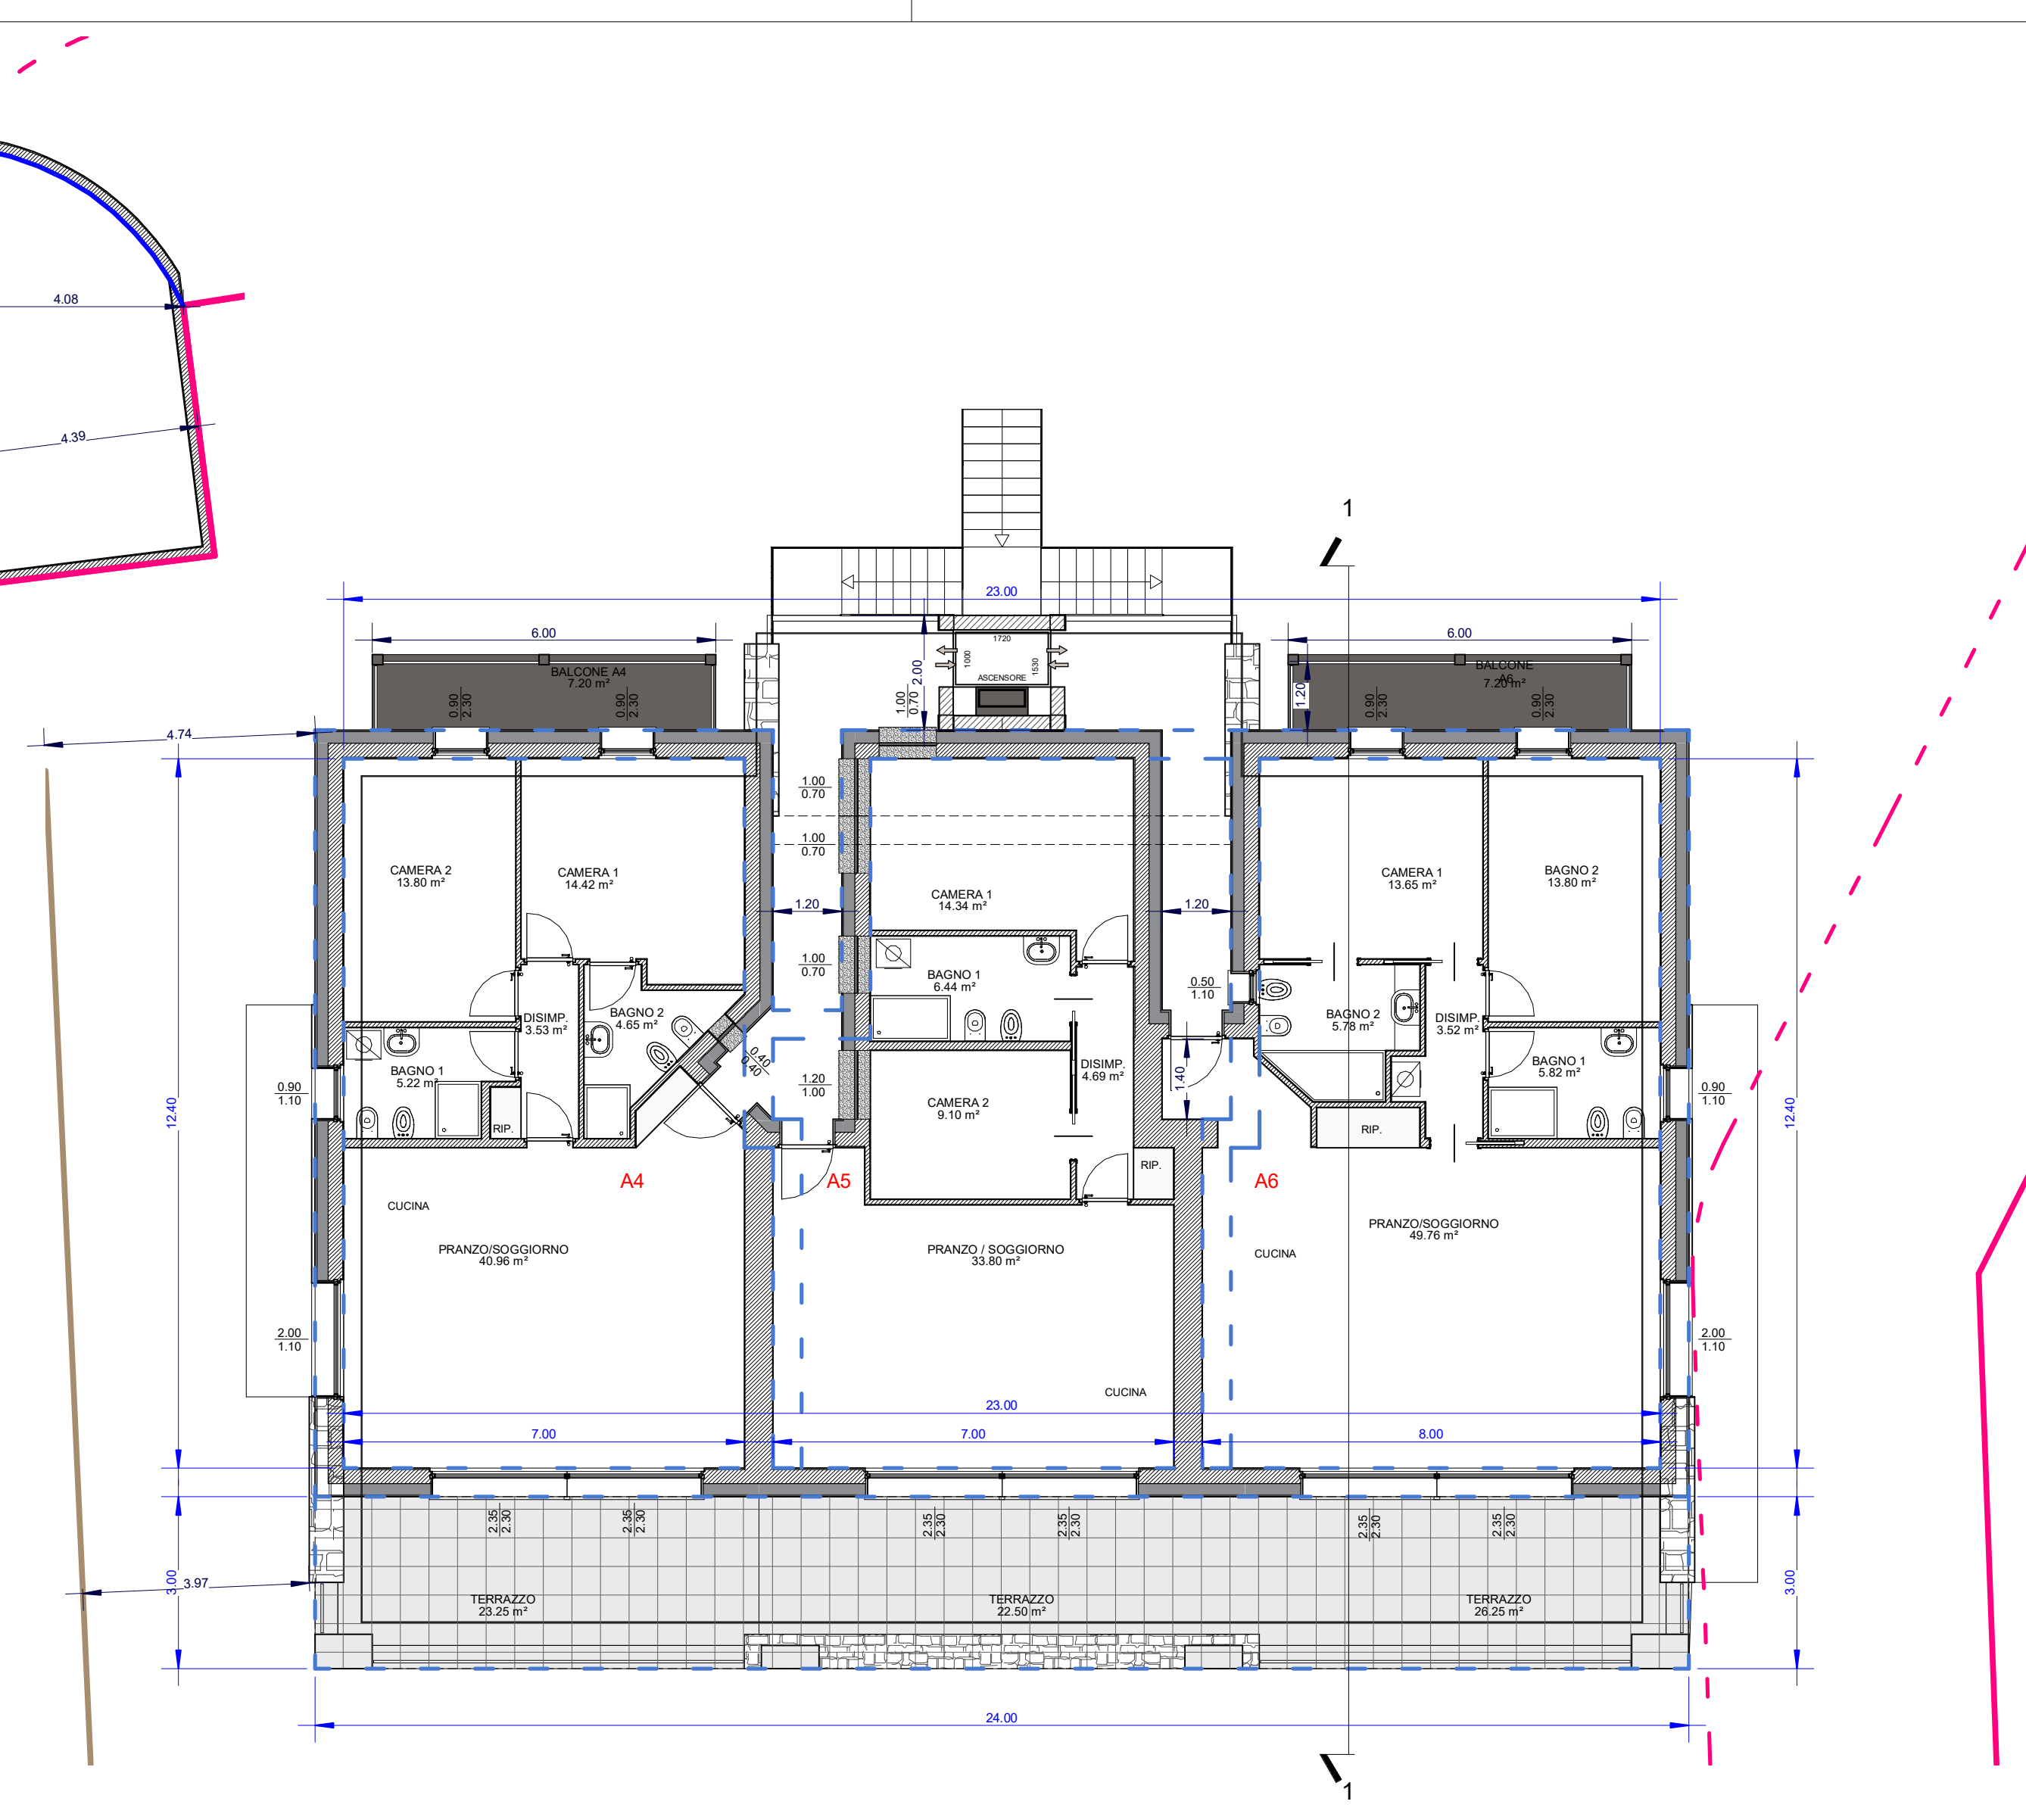

PIANTA PIANO PRIMO

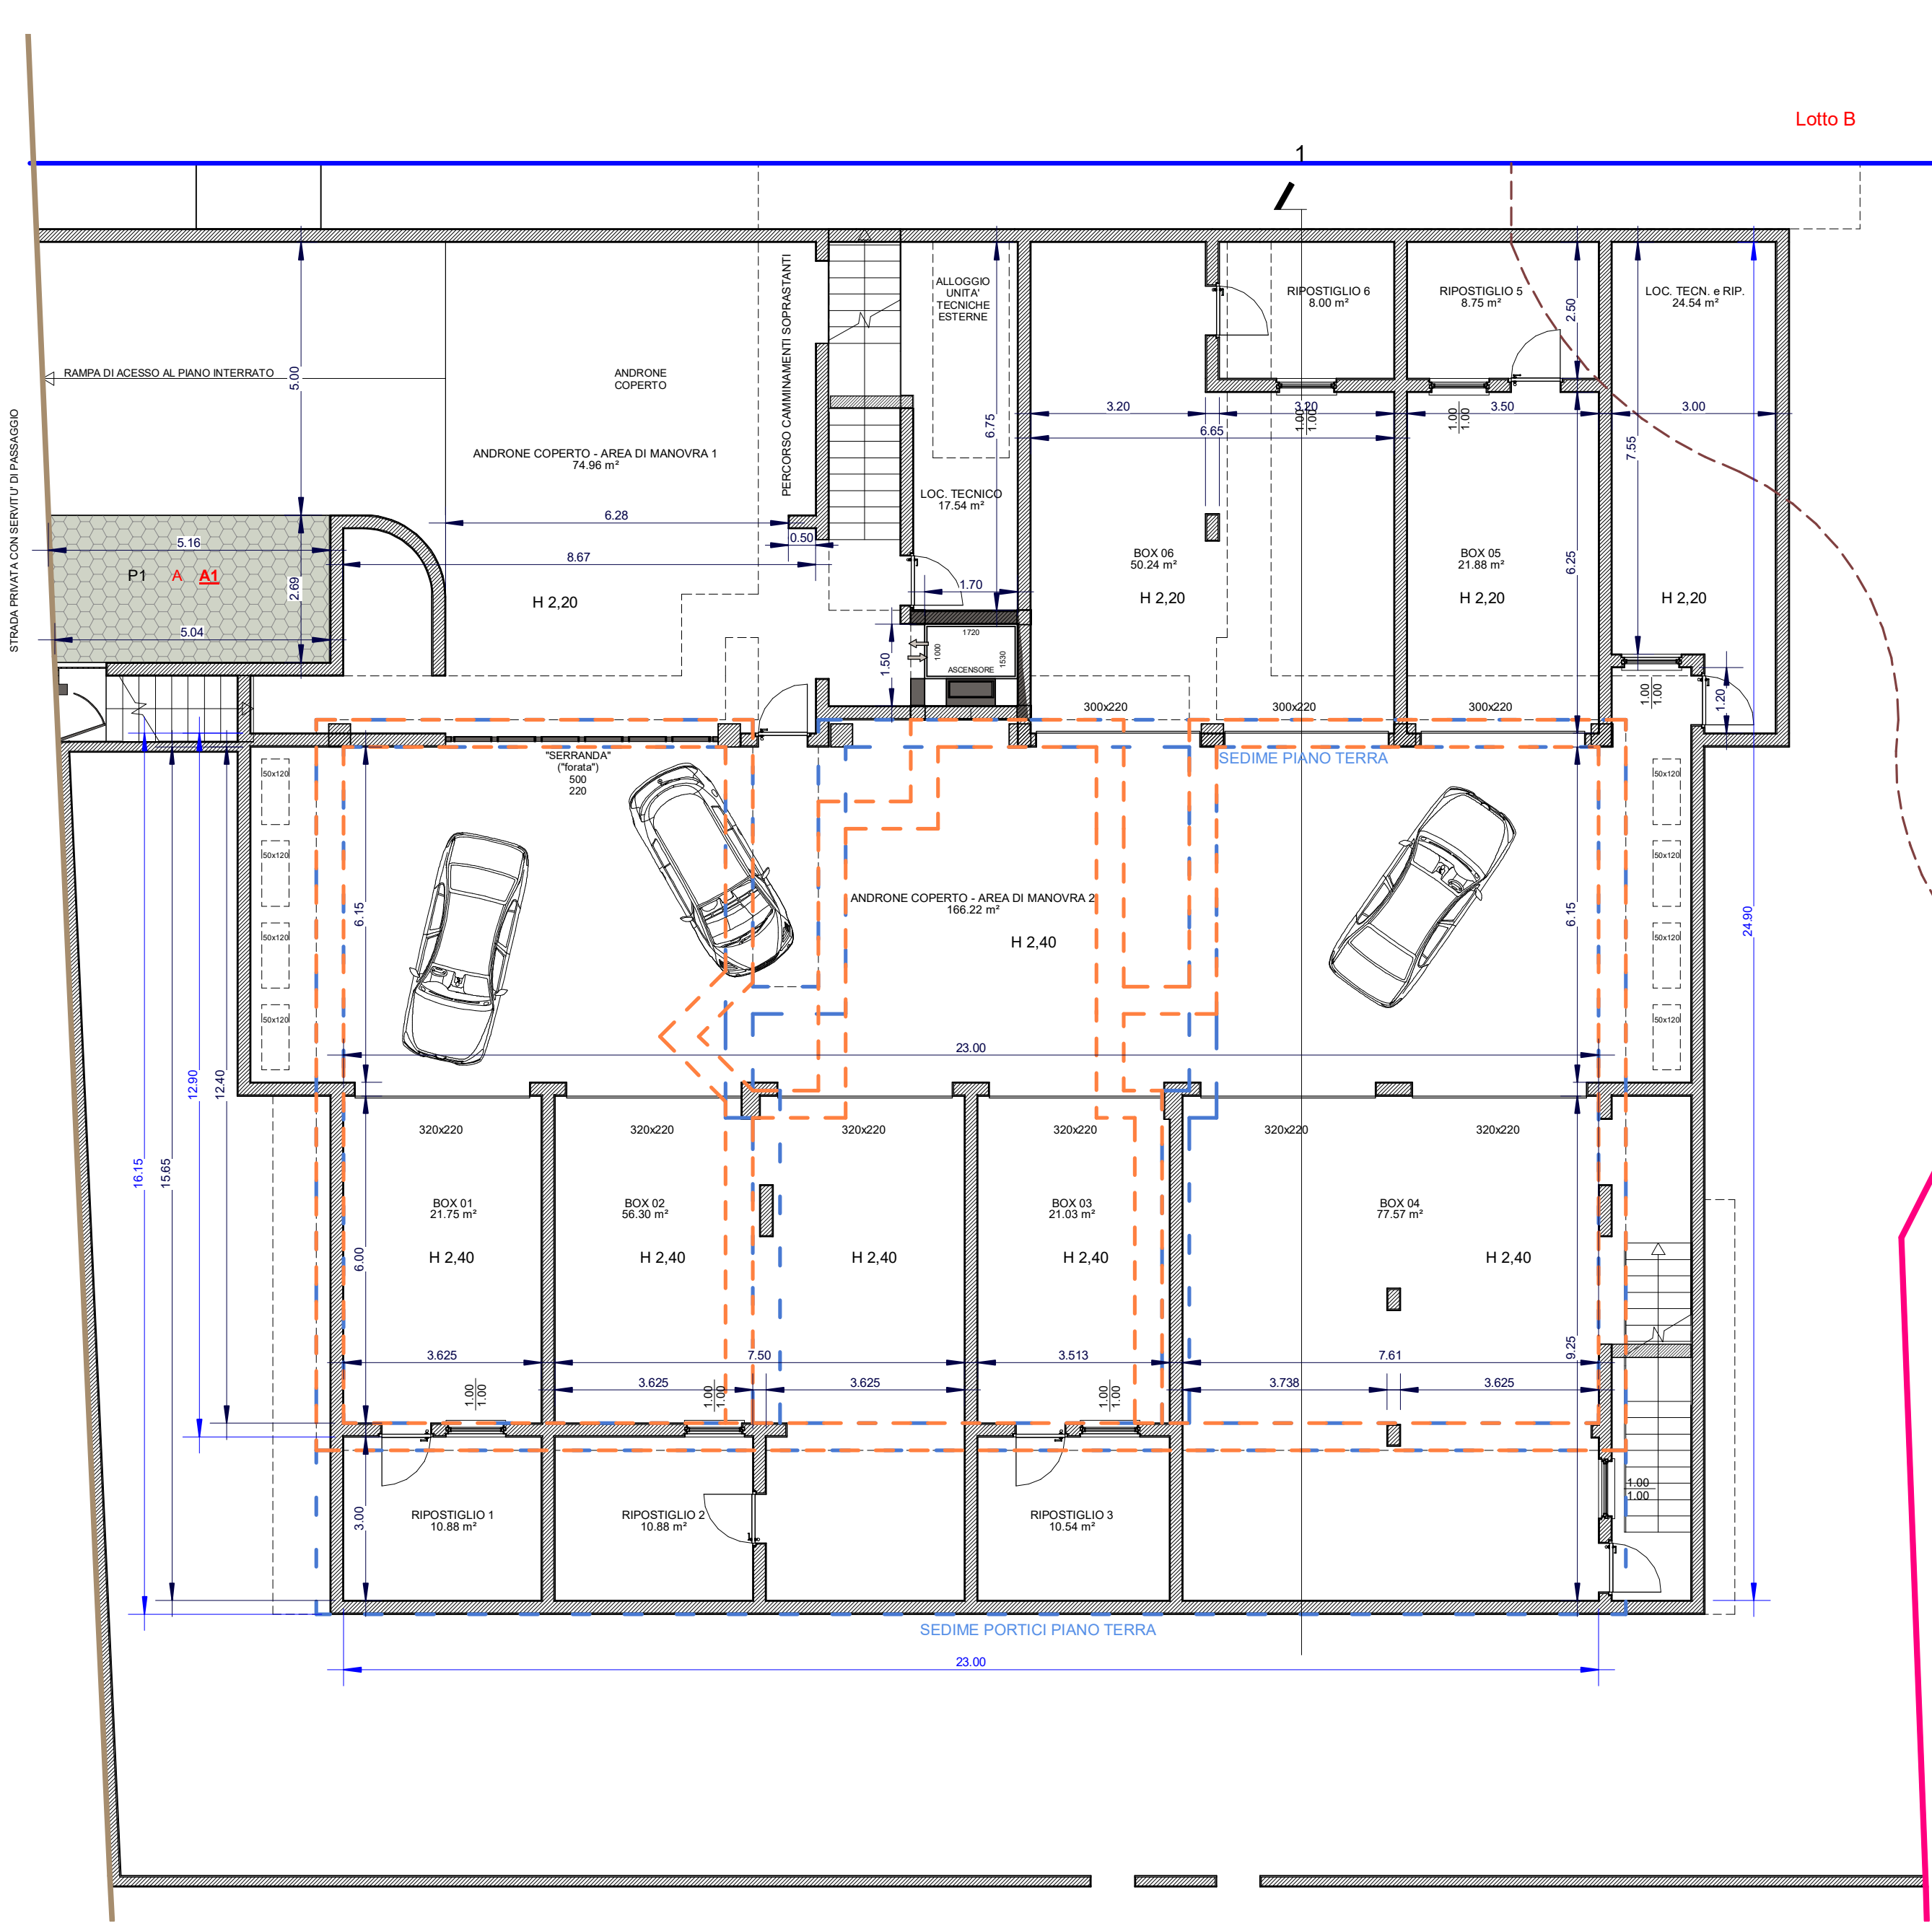

PIANTA PIANO TERRA

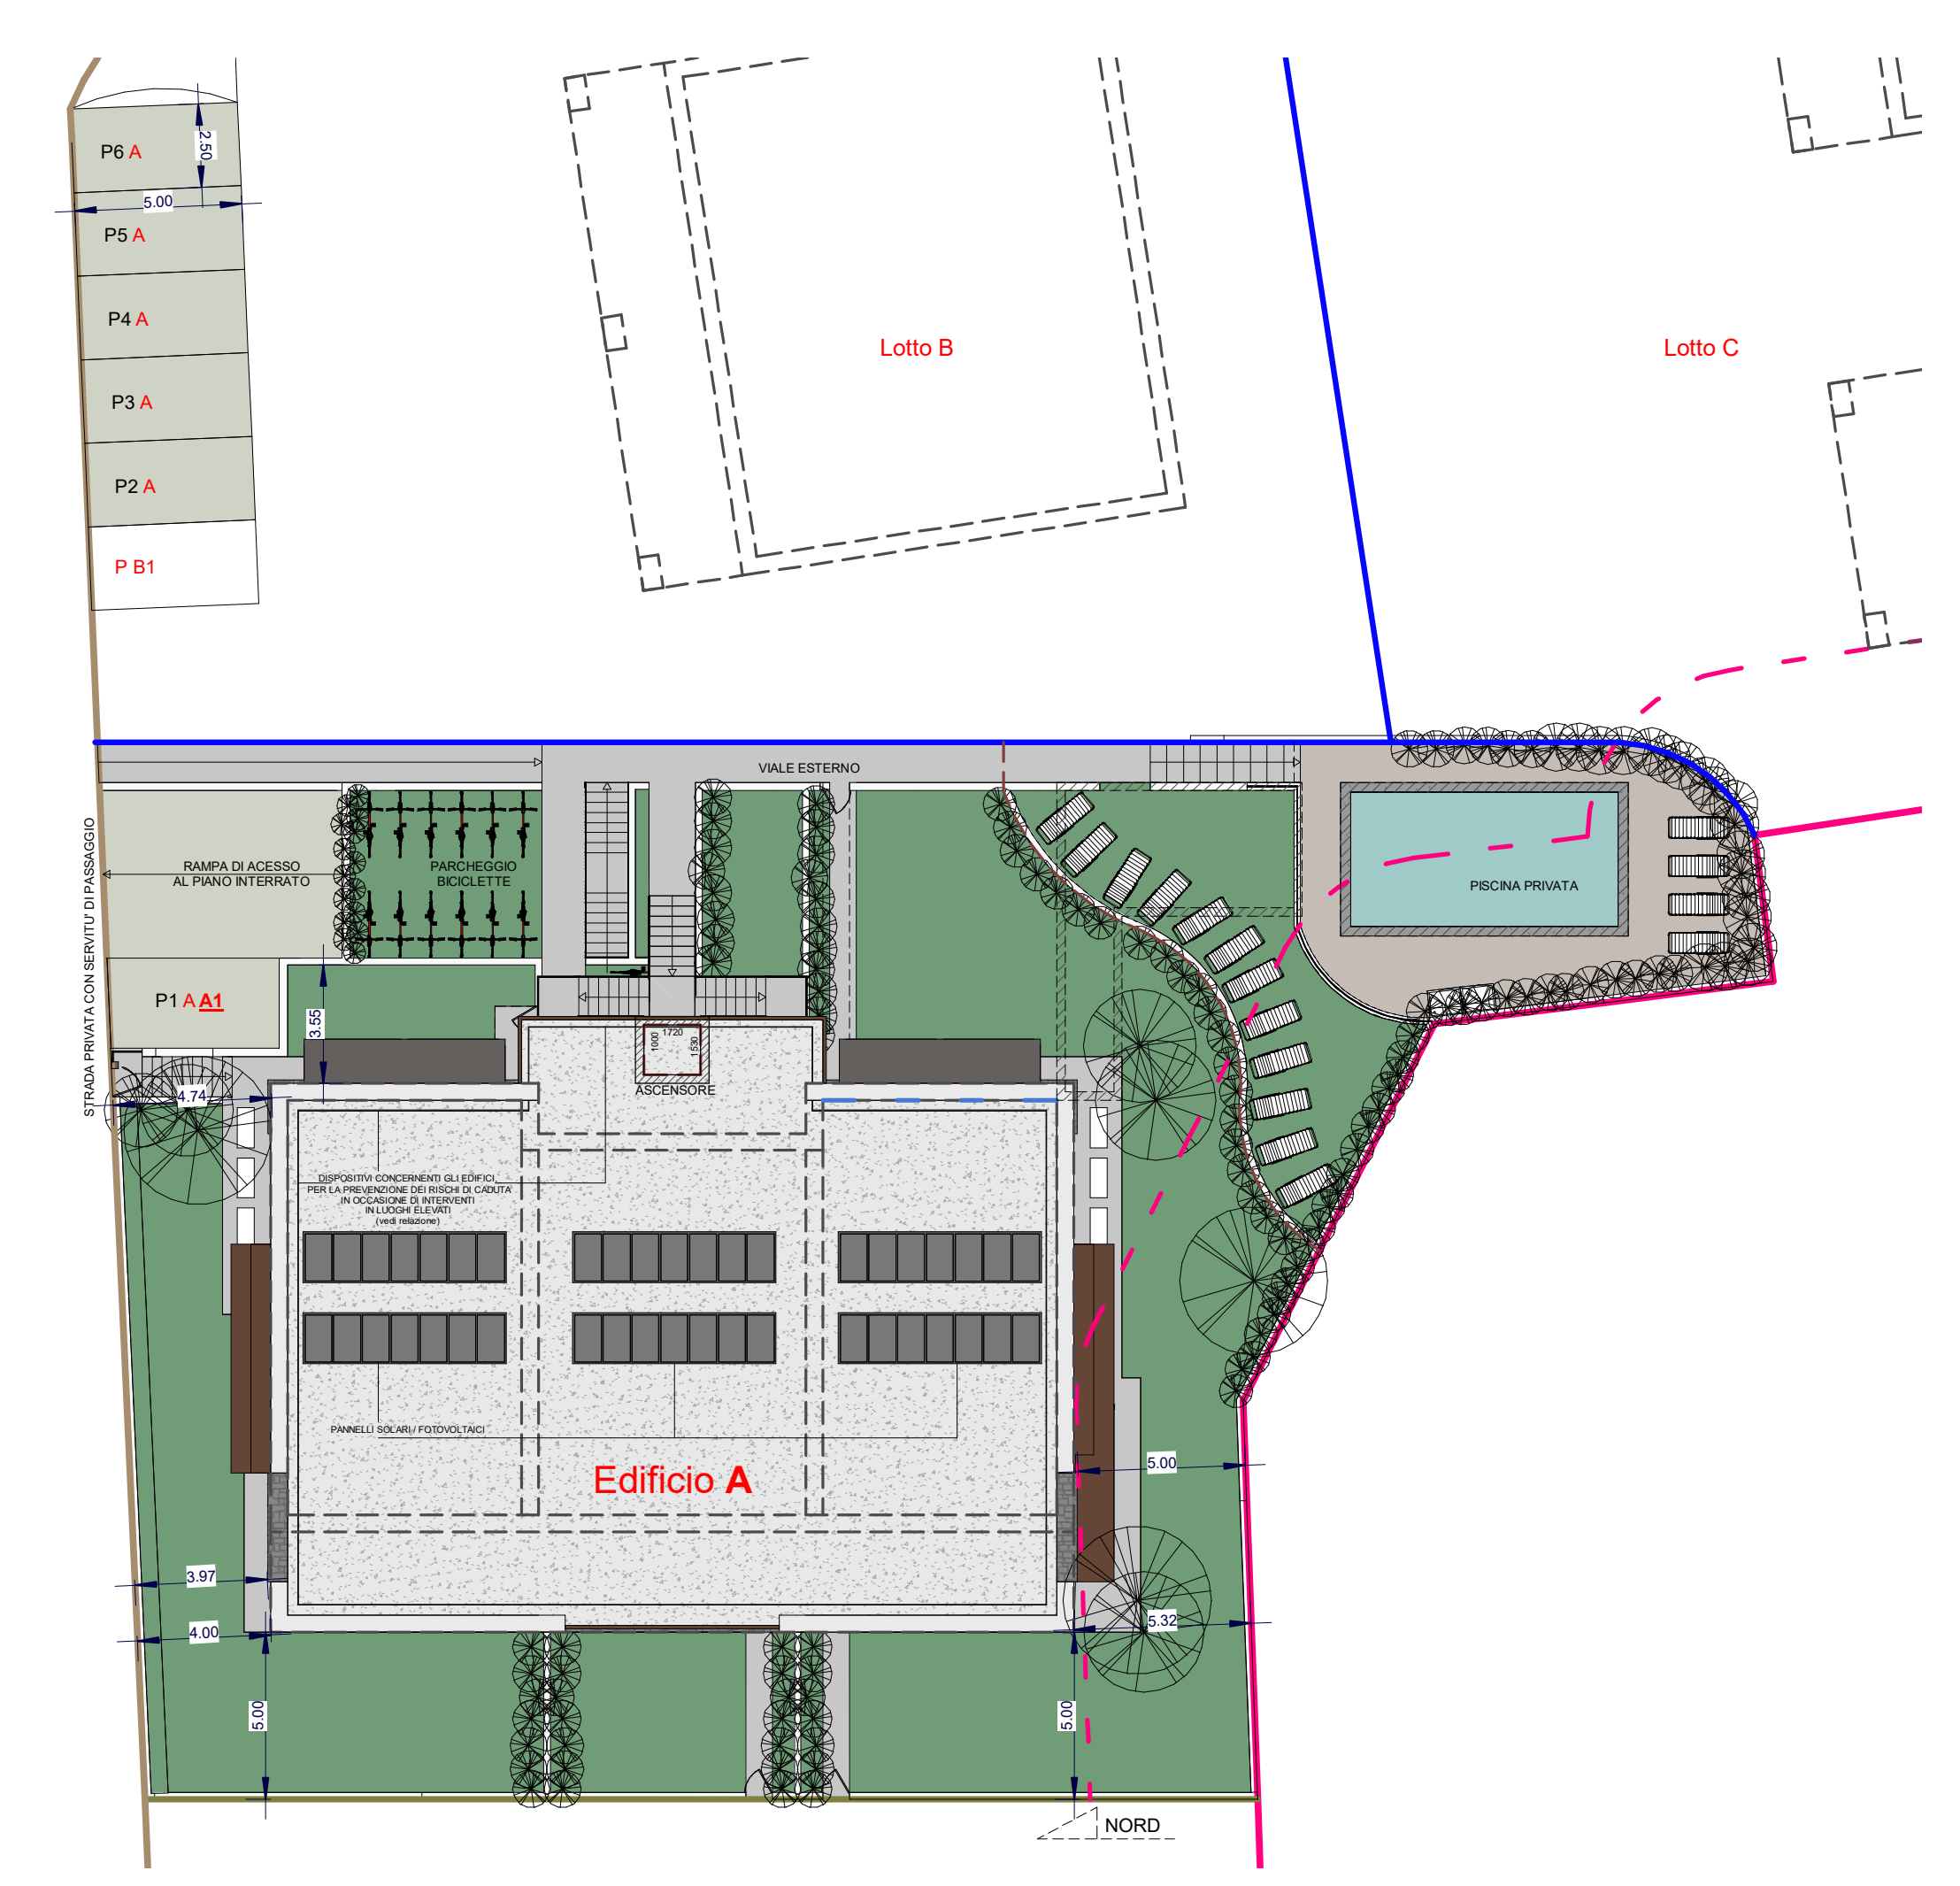

PLANIMETRIA GENERALE

**NUMAX**  
**STUDIO DI ARCHITETTURA**  
 Dott. Arch. Massimiliano Nutricati  
 Lungo S. Giorgio, 10 - 23020 Colico (LC) - Tel. 031 4010050  
 www.numax.eu

**COMUNE DI COLICO**  
 Provincia di Lecco

**COMPARTO EDIFICATORIO PCC3**  
 REALIZZAZIONE EDIFICI RESIDENZIALI  
 IN VIA AL BACCO

**OGGETTO: PROGETTO (edificio A)**  
 - PIANTE

<b>DATA</b>	<b>Comm. Num.</b>	<b>SCALA</b>
08.07.2024	06/24	1:200 - 1:100
<b>IL COMMITTENTE</b>	<b>IL TECNICO</b>	<b>TAV. N.</b>
Soc. IMMOBILIARE F.lli MEMEO s.r.l.		<b>02.3 A</b>
		PCC3 Via al Bacco