


LEGENDA

Superficie P.I.I.

Perimetro P.I.I. previsto da P.G.T. - ST = 9560,15 mq

DIMOSTRAZIONE CALCOLO AREA PII

TRAMBUCCO	1° LATO (m)	2° LATO (m)	3° LATO (m)	PERIMETRO (m)	SEMIPERIMETRO (m)	AREA (mq)

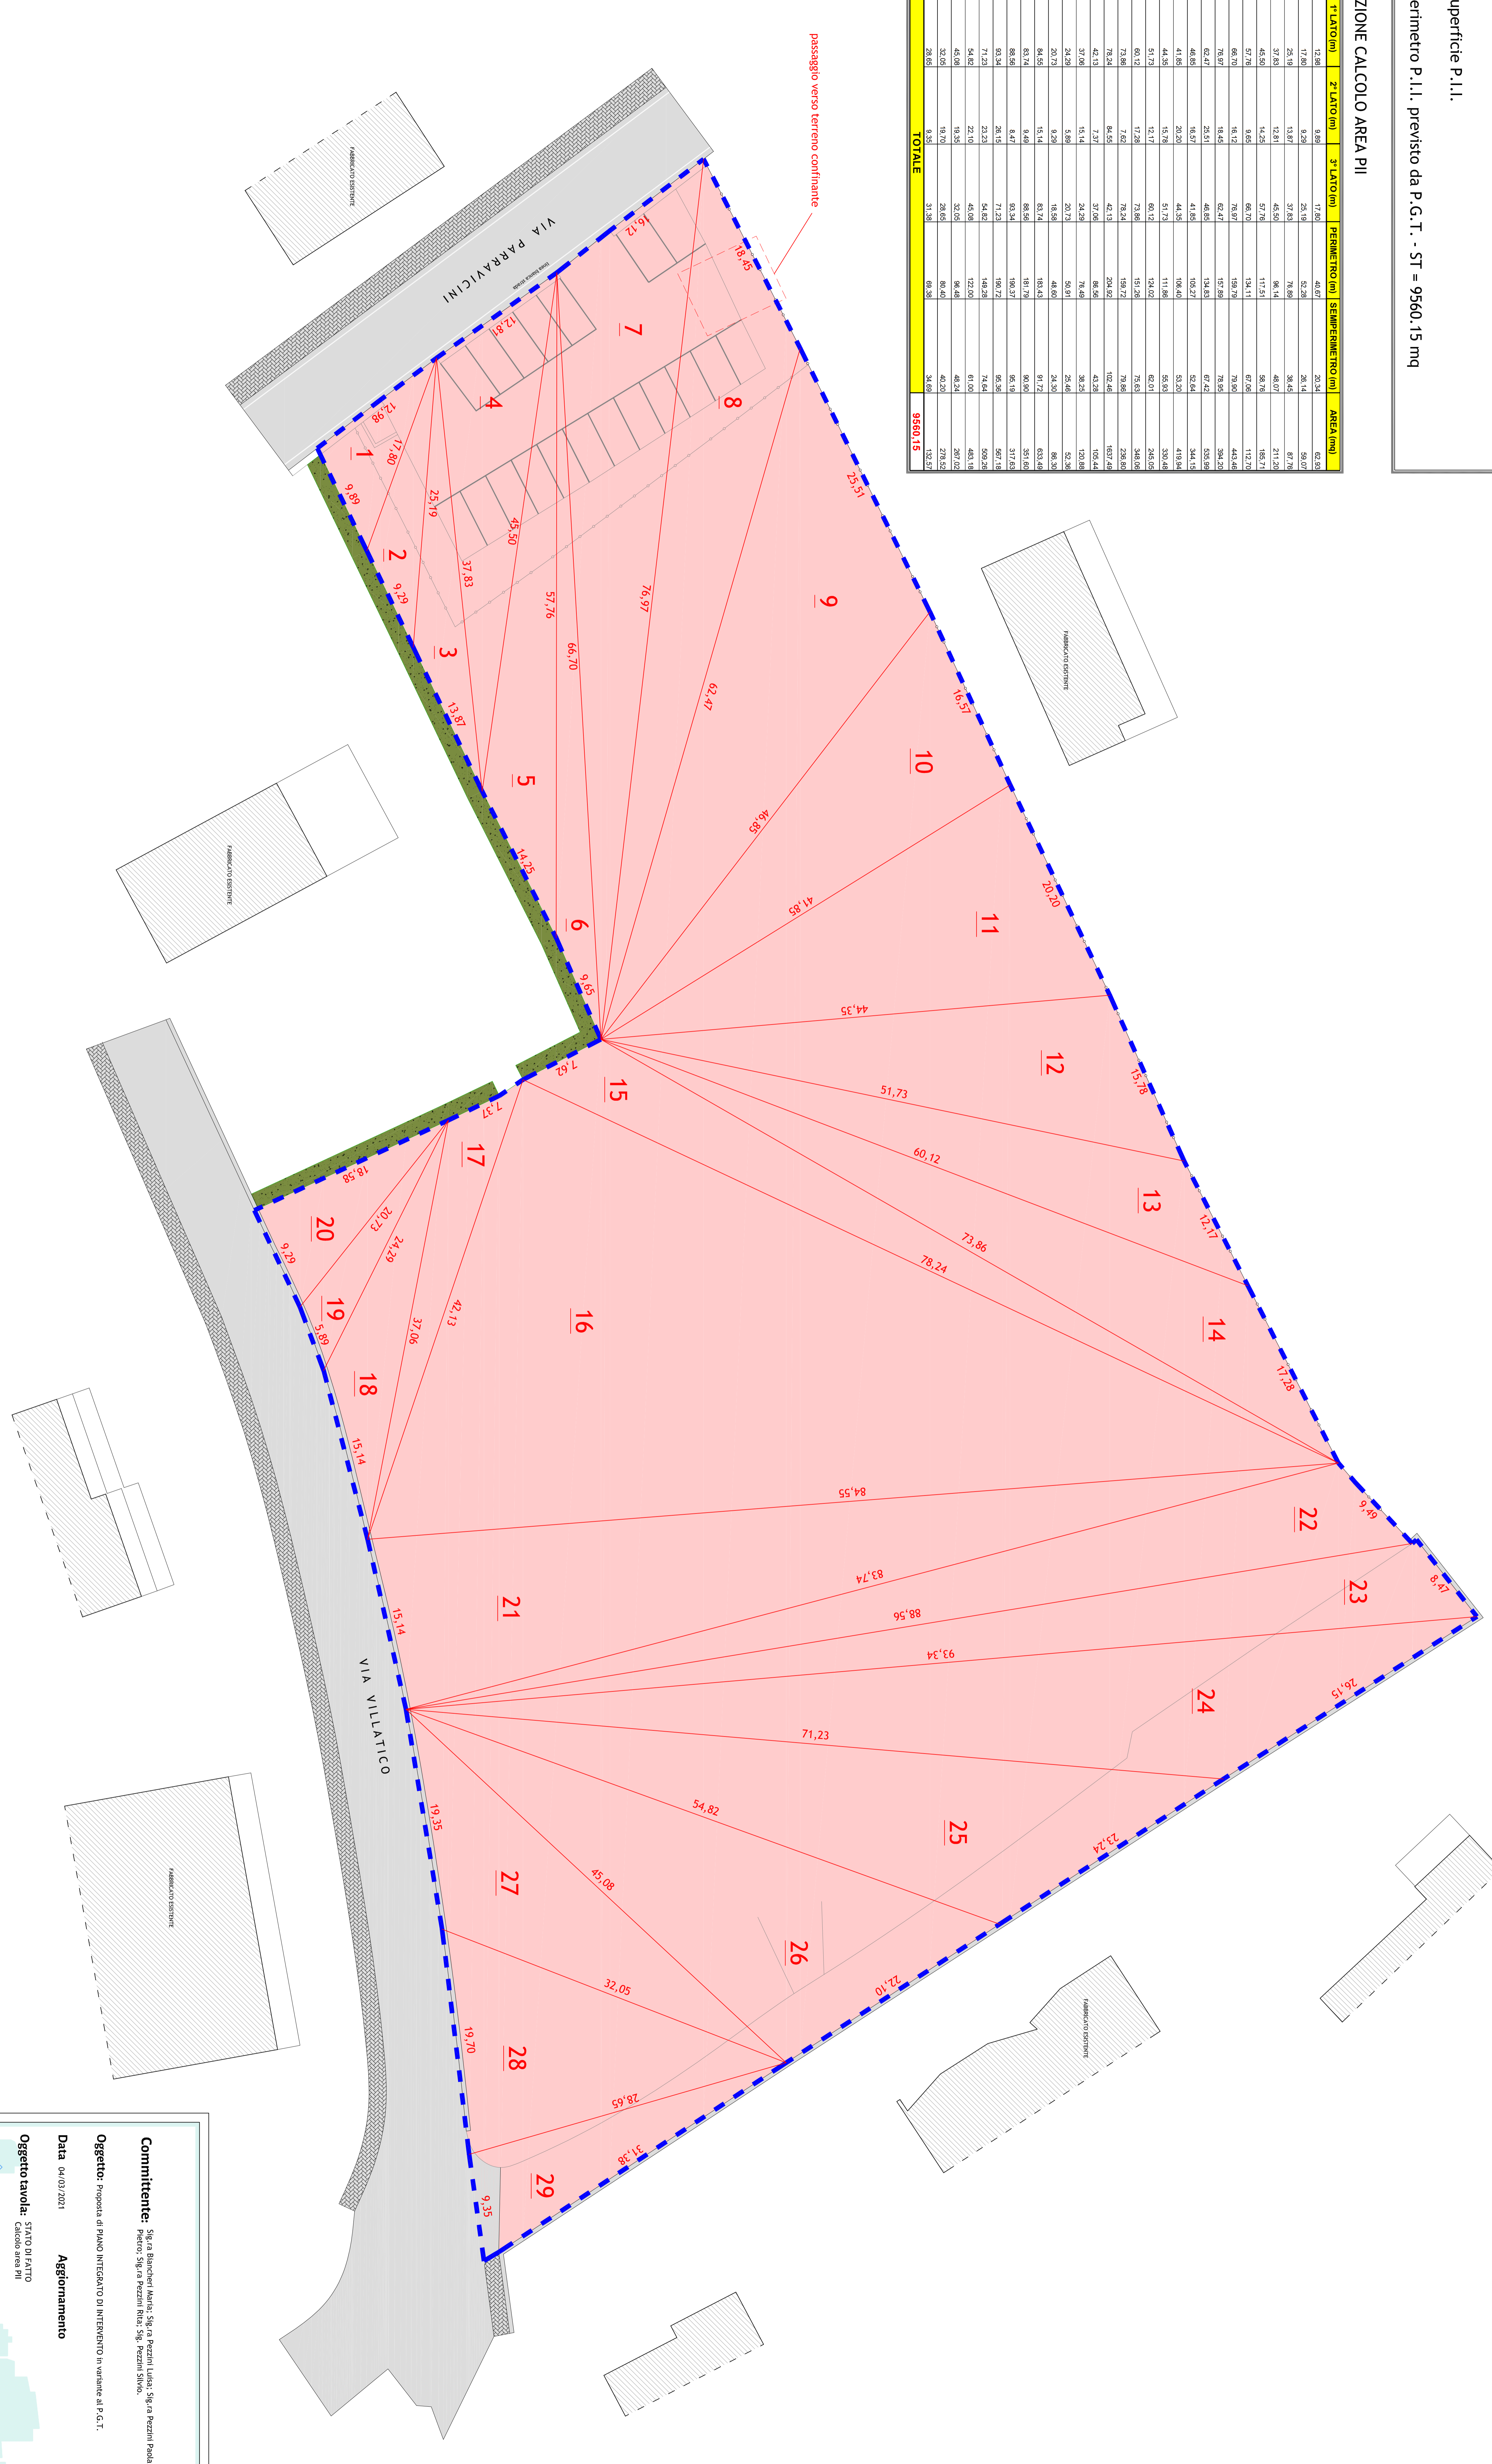

**Tavola 4**

**Comittente:** Sig.ra Bianchini Maria, Sig.ra Peruzzi Luisa, Sig.ra Peruzzi Paola, Sig.ra Peruzzi  
 Pierina, Sig.ra Peruzzi Rita, Sig. Peruzzi Silvio.

**Oggetto:** Proposta di PIANO INTEGRATO DI INTERVENTO INVIANTE al P.G.T.

 Aggiornamento

**Data:** 04/03/2021

**SCALA:** 1:200

