

LEGENDA

- Perimetro P.I.L. previsto da P.G.T. - ST: 9560.15 mq
- Perimetro area di progetto
- Poligono di scorrimento
- Fabbricati in progetto
- Marciapiede
- Fabbricati esistenti
- Nuovo edificio ad uso pubblico - Medicina di base
- Quote di progetto
- Quote terreno naturale

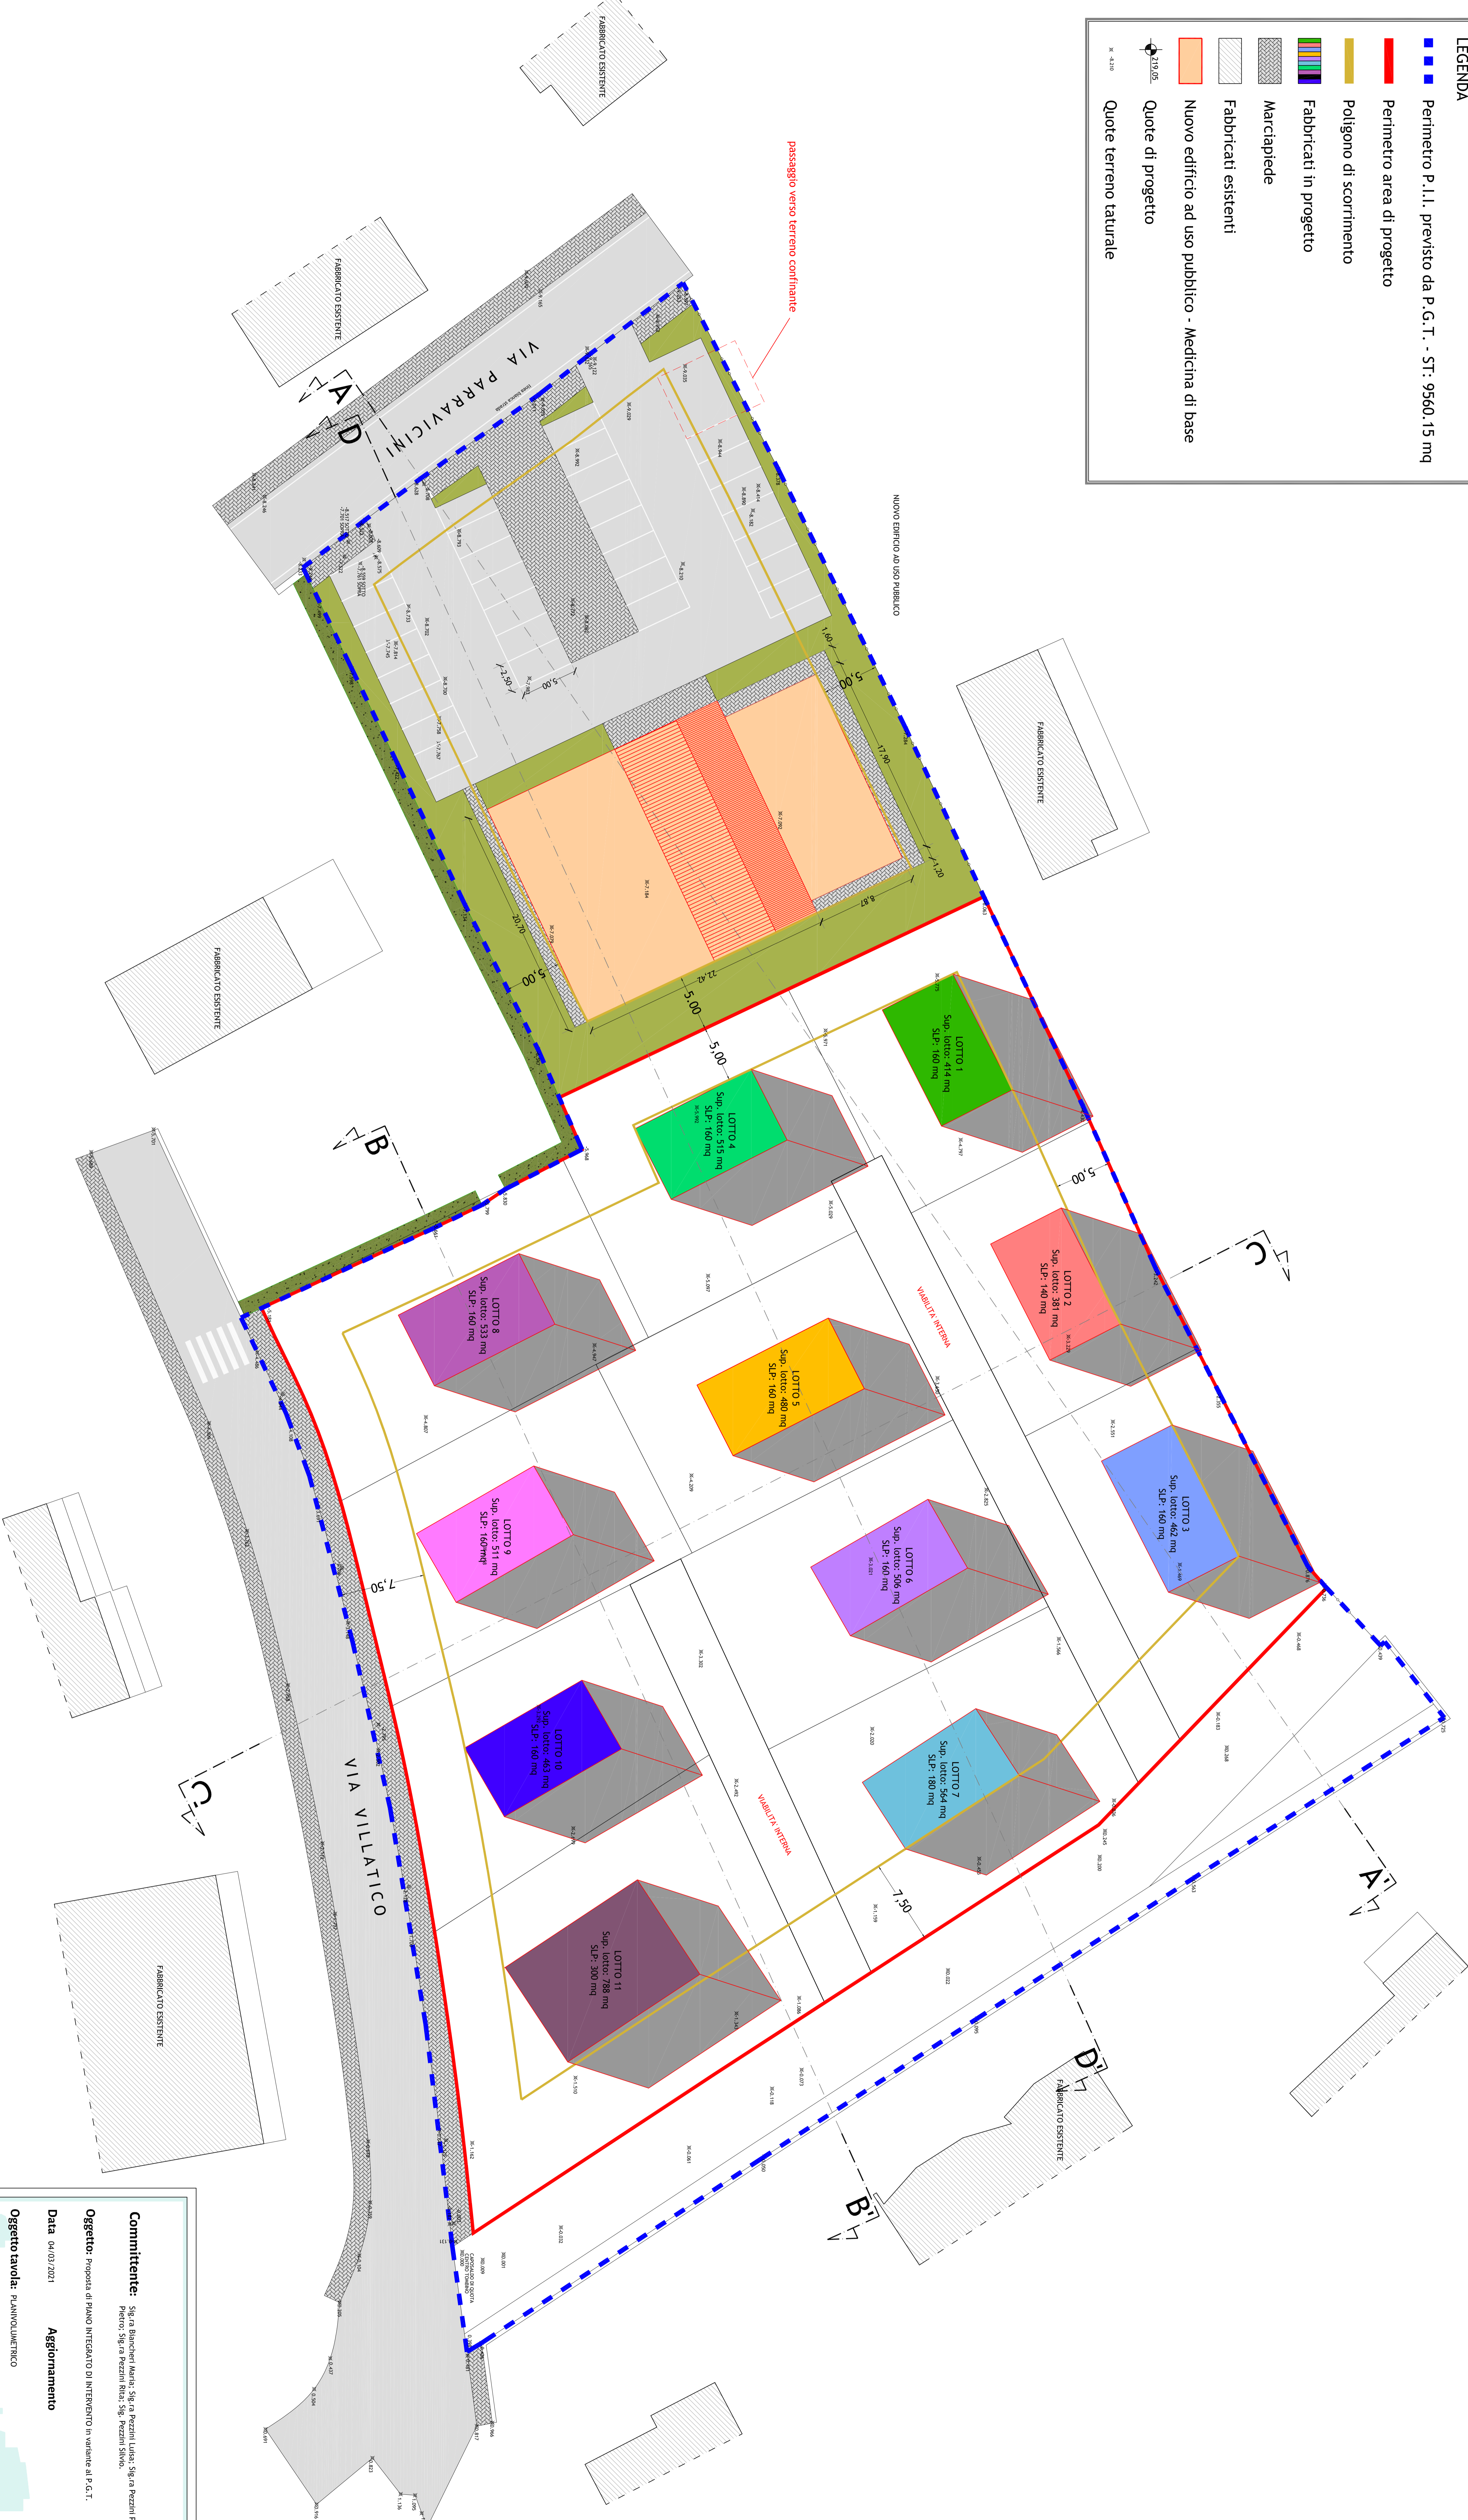


Tavola 10
 SCALA: 1:200

Comittente: Sig.ra Bianchetti Maria; Sig.ra Perzini Luisa; Sig.ra Perzini Paola; Sig. Perzini Pietro; Sig.ra Perzini Rita; Sig. Perzini Silvio.

Oggetto: Proposta di PIANO INTEGRATO DI INTERVENTO in variante al P.G.T.

Data: 04/03/2021 **Aggiornamento**

Oggetto tavola: PIANIFICAZIONE

ARCHITECTS
 ARCH. FABRIZIO SONETTI
 ARCH. GIANCLAUDIO TARABINI
 VIA MARCONI, 22
 23021 CORICO (LC)
 TEL. 0341 330986 - starchandp@gmail.com - www.starchandp.com