



COMUNE DI COLICO
Provincia di Lecco

OGGETTO: Planimetria generale





ARCH. FABRIZIO SCINETTI
ARCH. GIANCLAUDIO TARABINI

Via Nazionale, 22
23823 Colico (LC)
P. IVA 01044870143

Tel. 0341 930968 - starchandp@gmail.com - www.starchandp.com

A norma di legge il presente disegno è di proprietà dello studio
Vietata la riproduzione e diffusione non autorizzata.

DATA	Comm. Num.	SCALA
Marzo 2021		1:100
IL COMMITTENTE	IL TECNICO	TAV. N.
		01

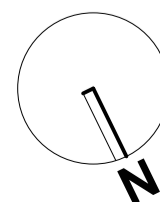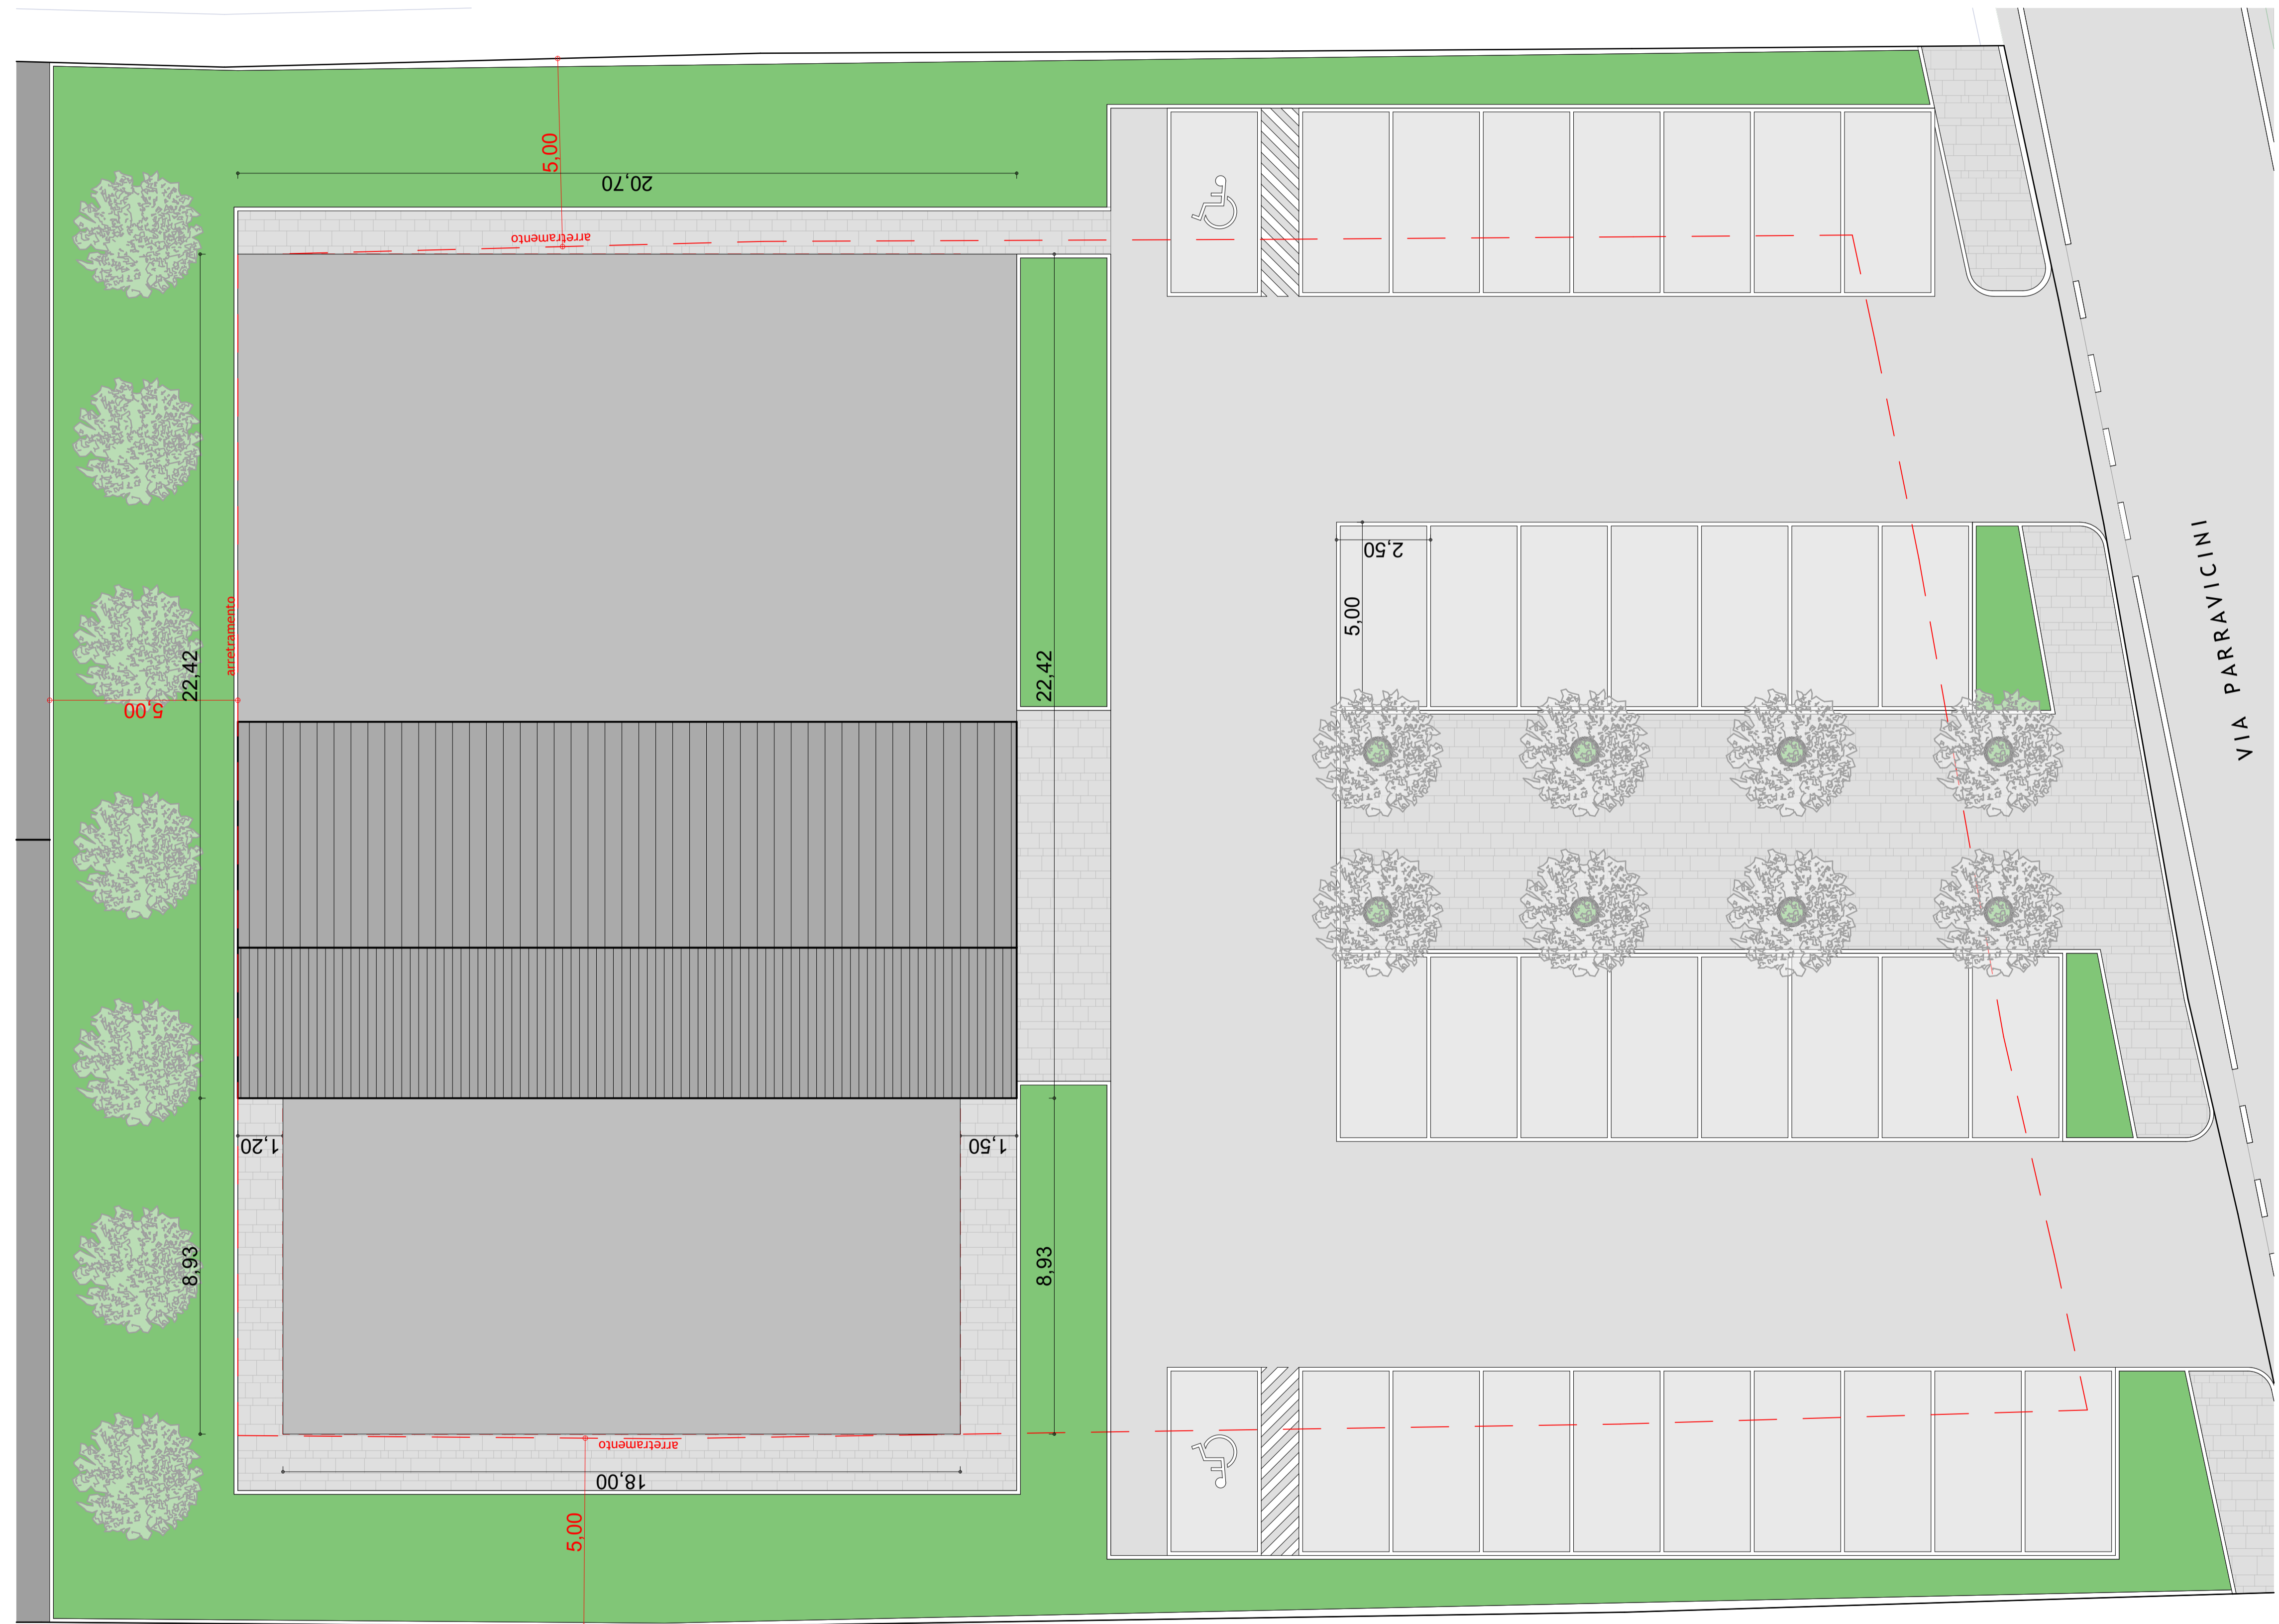



STUDIO DI ARCHITETTURA
 Dott. Arch. Massimiliano Nutricati
 Largo S. Giorgio, 14 - 23823 Colico, Tel. 0341940393 - Fax 0341940530
 info@numax.eu



COMUNE DI COLICO
 Provincia di Lecco

OGGETTO: Piano Terra

ST ARCHITECTS ARCH. FABRIZIO SCINETTI
 ARCH. GIANCLAUDIO TARABINI
 Via Nazionale, 22 - 23823 Colico (LC)
 P. IVA 01044870143
 Tel. 0341 930988 - starchandp@gmail.com - www.starchandp.com
 A norma di legge il presente disegno è di proprietà dello studio
 Vietata la riproduzione e diffusione non autorizzata


DATA	Comm. Num.	SCALA
Marzo 2021		1:50
IL COMMITTENTE	IL TECNICO	TAV. N.
		02




Piano Terra - Scala 1:50


Piano Terra + Piano Primo:

SLP mq. 570,00

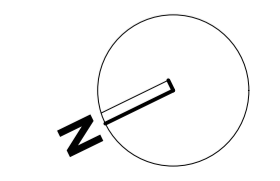

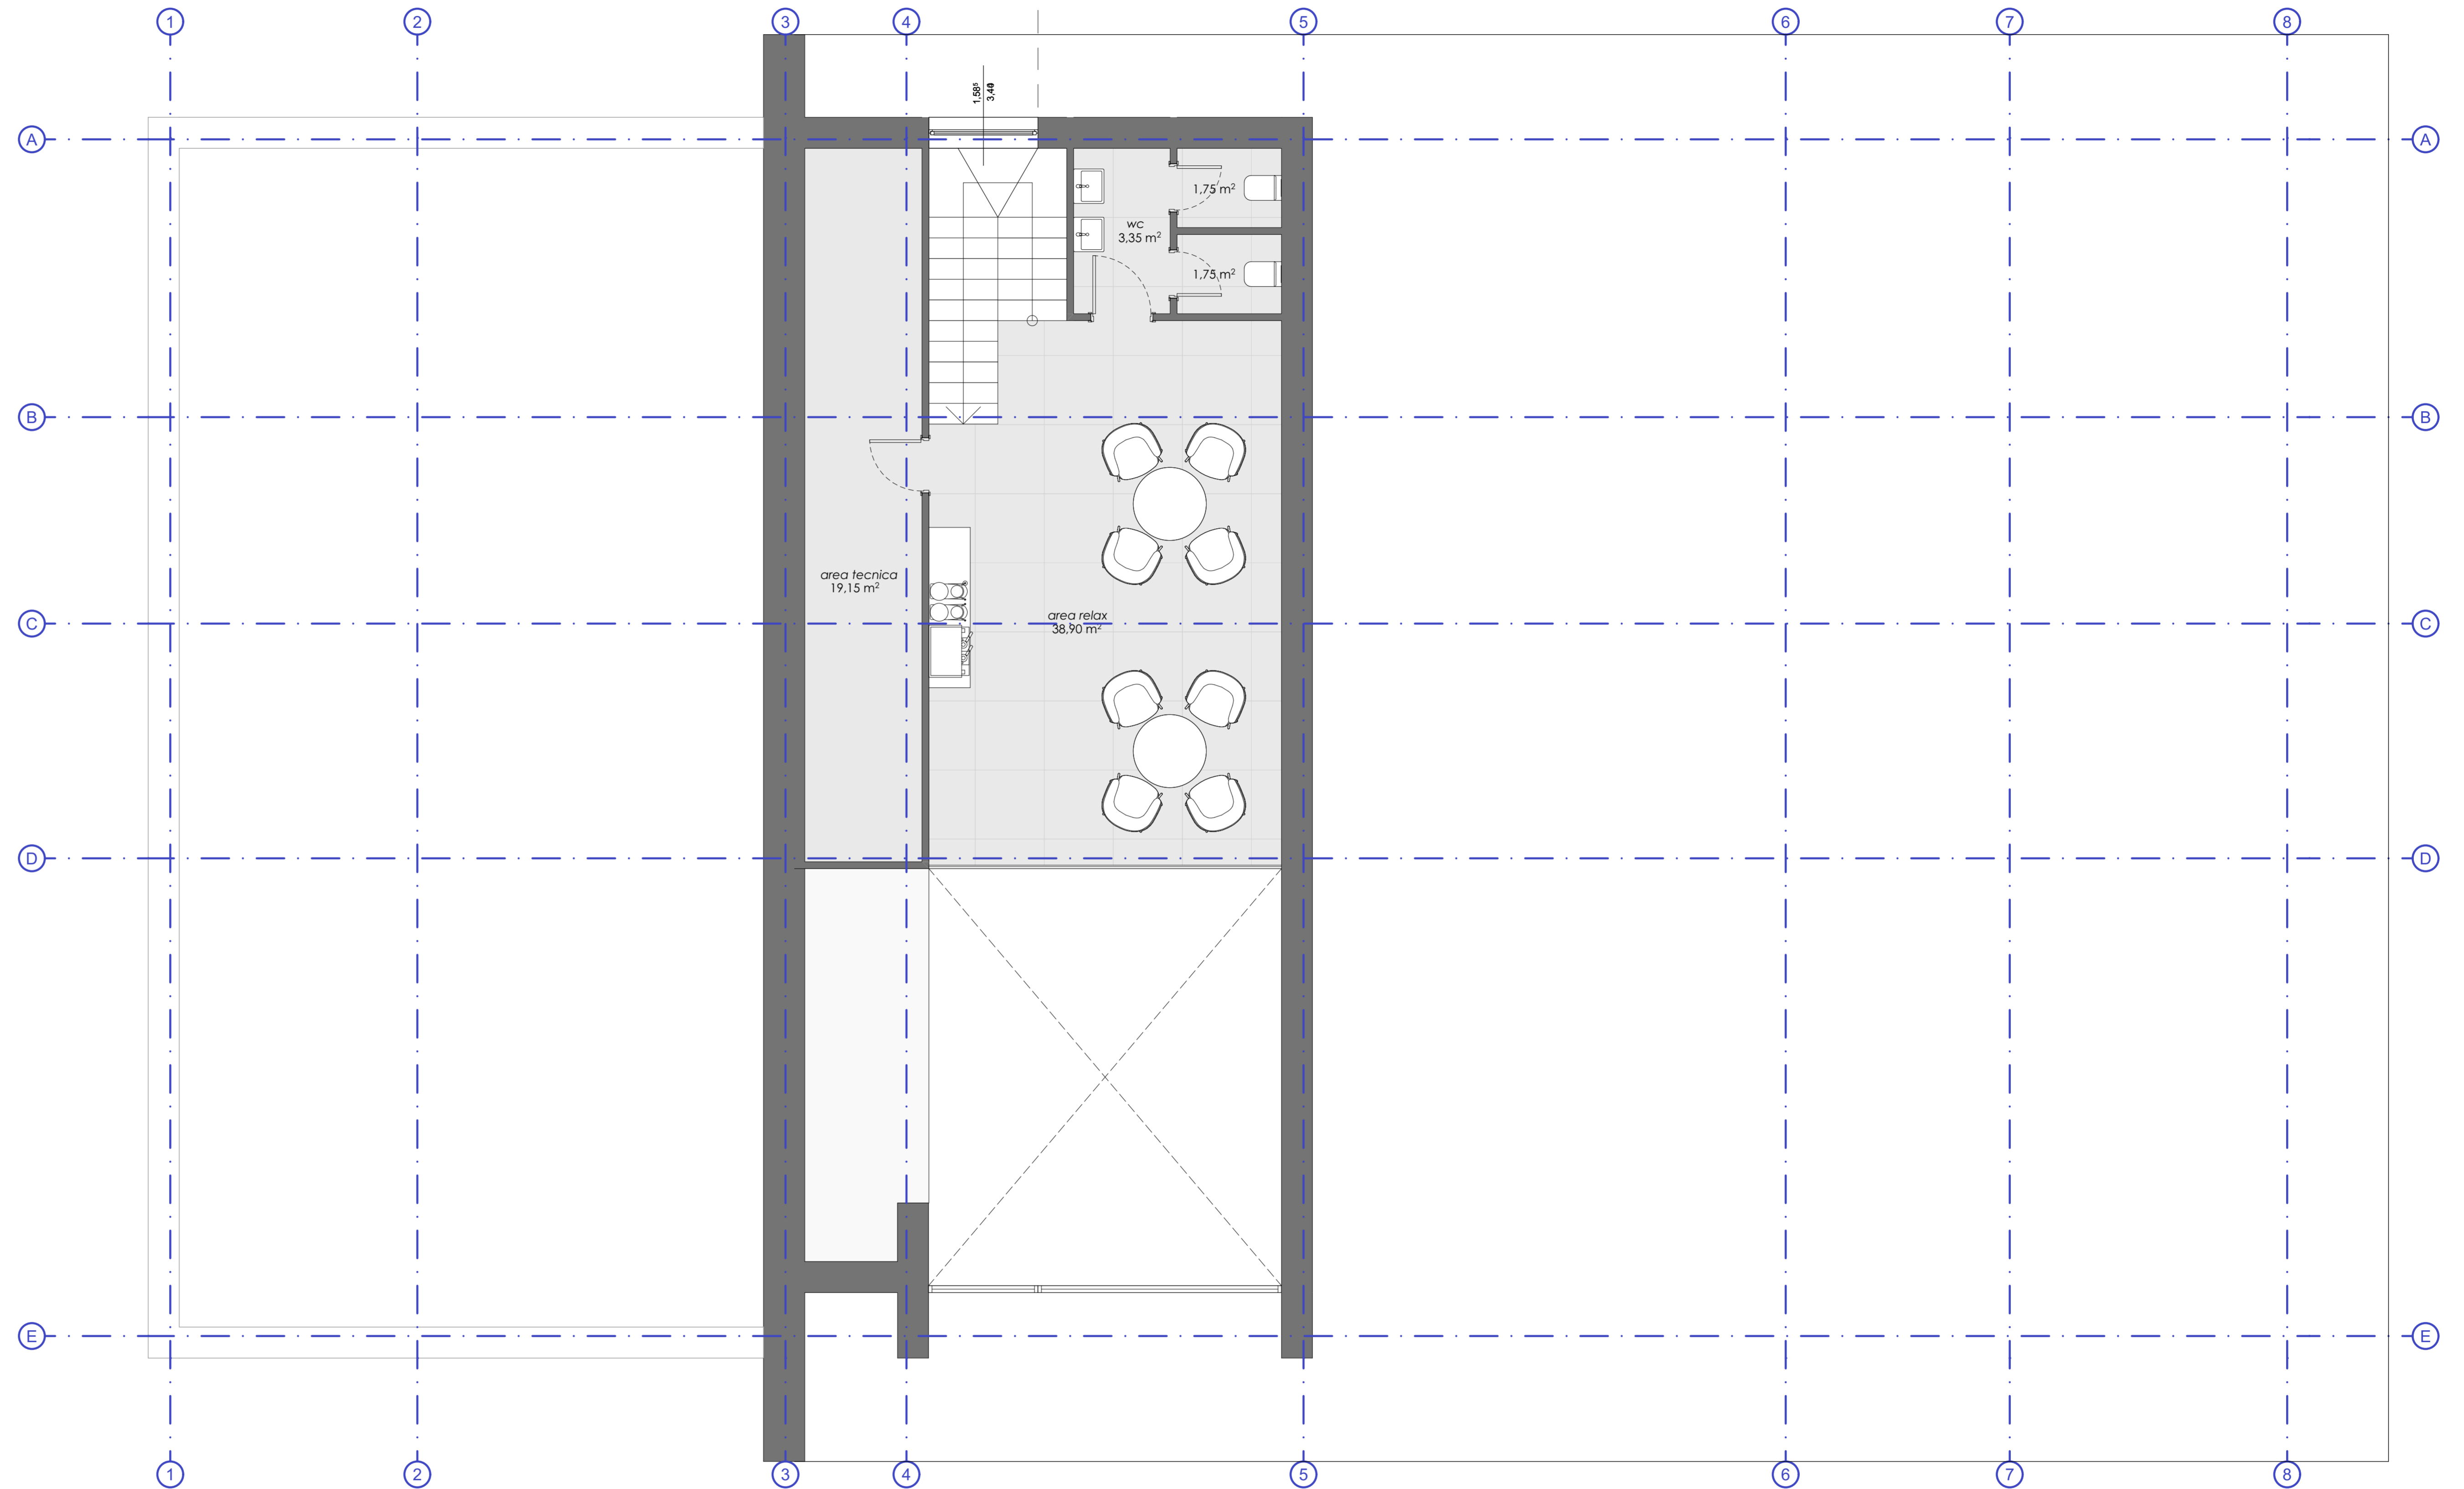

Piano Primo - Scala 1:50

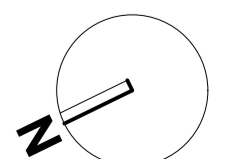

STUDIO DI ARCHITETTURA
 Dott. Arch. Massimiliano Nutricati
 Largo S. Giorgio, 14 - 23823 Colico, Tel. 0341940393 - Fax 0341940530
 info@numax.eu



COMUNE DI COLICO
 Provincia di Lecco

OGGETTO: Piano Primo

ST ARCHITECTS ARCH. FABRIZIO SCINETTI
 ARCH. GIANCLAUDIO TARABINI
 Via Nazionale, 22
 23823 Colico (LC)
 P. IVA 01044870143

Tel. 0341 930988 - starchandp@gmail.com - www.starchandp.com
 A norma di legge il presente disegno è di proprietà dello studio
 Vietata la riproduzione e diffusione non autorizzata

DATA	Comm. Num.	SCALA
Marzo 2021		1:50
IL COMMITTENTE	IL TECNICO	TAV. N.
		03



Prospetto NORD - Scala 1:100



Prospetto SUD - Scala 1:100



Prospetto EST - Scala 1:100



Prospetto OVEST - Scala 1:100

NUMAX
ARCHITETTURA & DESIGN

STUDIO DI ARCHITETTURA
Dott. Arch. Massimiliano Nutricati

Largo S. Giorgio, 14 - 23823 Colico - Tel. 0341940393 - Fax 0341930530
info@numax.eu



COMUNE DI COLICO
Provincia di Lecco

OGGETTO: Prospetti



ARCH. FABRIZIO SCINETTI
ARCH. GIANCLAUDIO TARABINI

Via Nazionale, 22
23823 Colico (LC)
P. IVA 01044870143

Tel. 0341 930988 - starchandp@gmail.com - www.starchandp.com

A norma di legge il presente disegno è di proprietà dello studio
Vietata la riproduzione e diffusione non autorizzata.

DATA	Comm. Num.	SCALA
Marzo 2021		1:100
IL COMMITTENTE	IL TECNICO	TAV. N.
		04



NUMAX
ARCHITETTURA & DESIGN

STUDIO DI ARCHITETTURA
Dott. Arch. Massimiliano Nutricati

Largo S. Giorgio, 14 - 23823 Colico - Tel. 0341940393 - Fax 0341930530
info@numax.eu



COMUNE DI COLICO
Provincia di Lecco

OGGETTO: Viste di progetto



ARCH. FABRIZIO SCINETTI
ARCH. GIANCLAUDIO TARABINI

Via Nazionale, 22
23823 Colico (LC)
P. IVA 01044870143

Tel. 0341 930988 - starchandp@gmail.com - www.starchandp.com

A norma di legge il presente disegno è di proprietà dello studio
Vietata la riproduzione e diffusione non autorizzata.

DATA	Comm. Num.	SCALA
Marzo 2021		
IL COMMITTENTE	IL TECNICO	TAV. N.
		05