



PIANTA ED ARMATURE STRUTTURA "A" - FONDAZIONI

scala 1:50

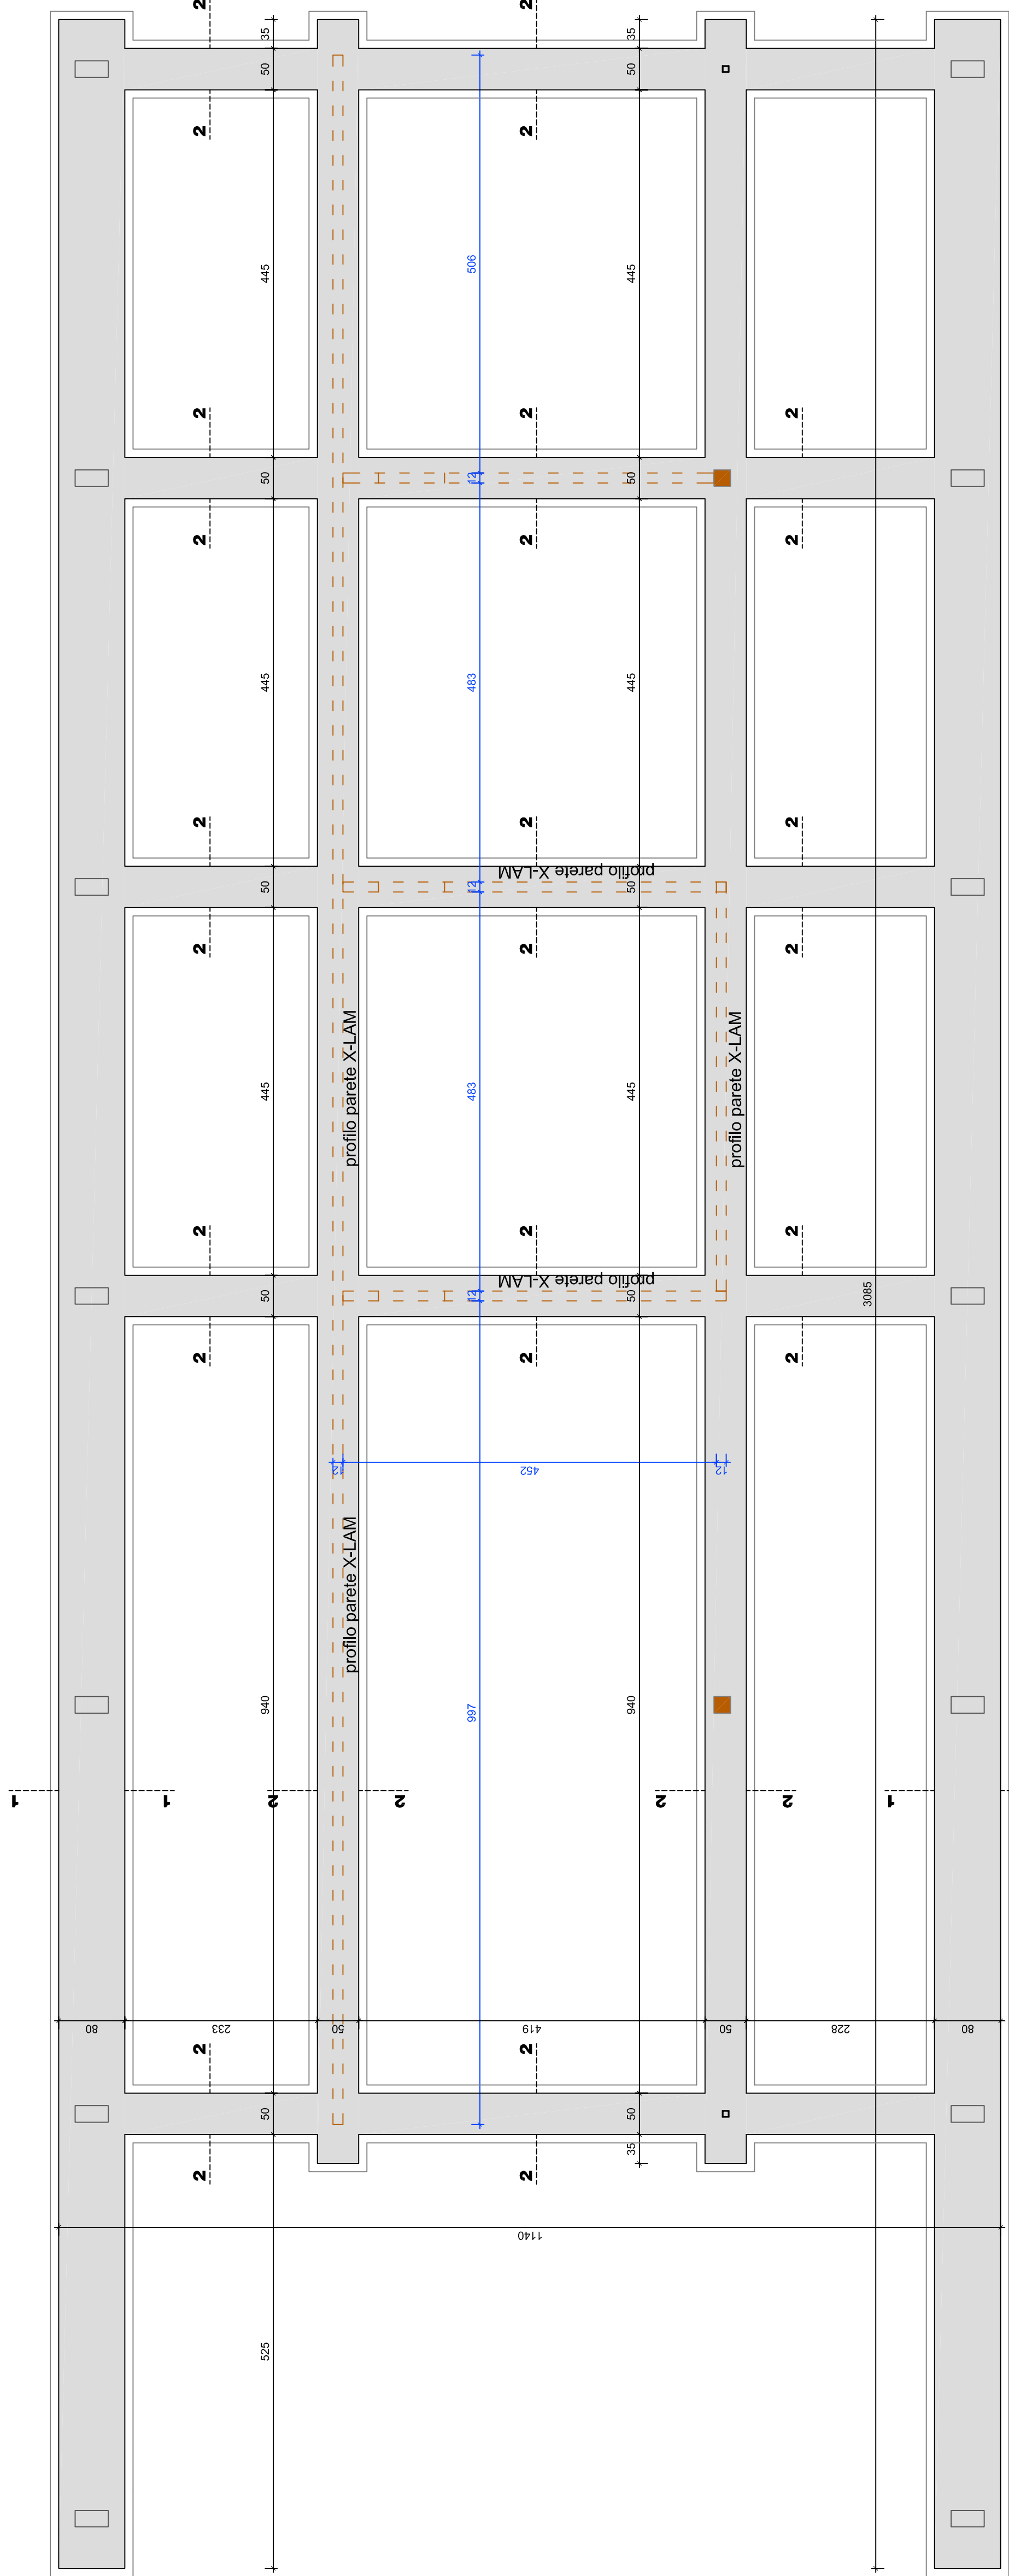


PLANIMETRIA DI TRACCIAMENTO


scala 1:50

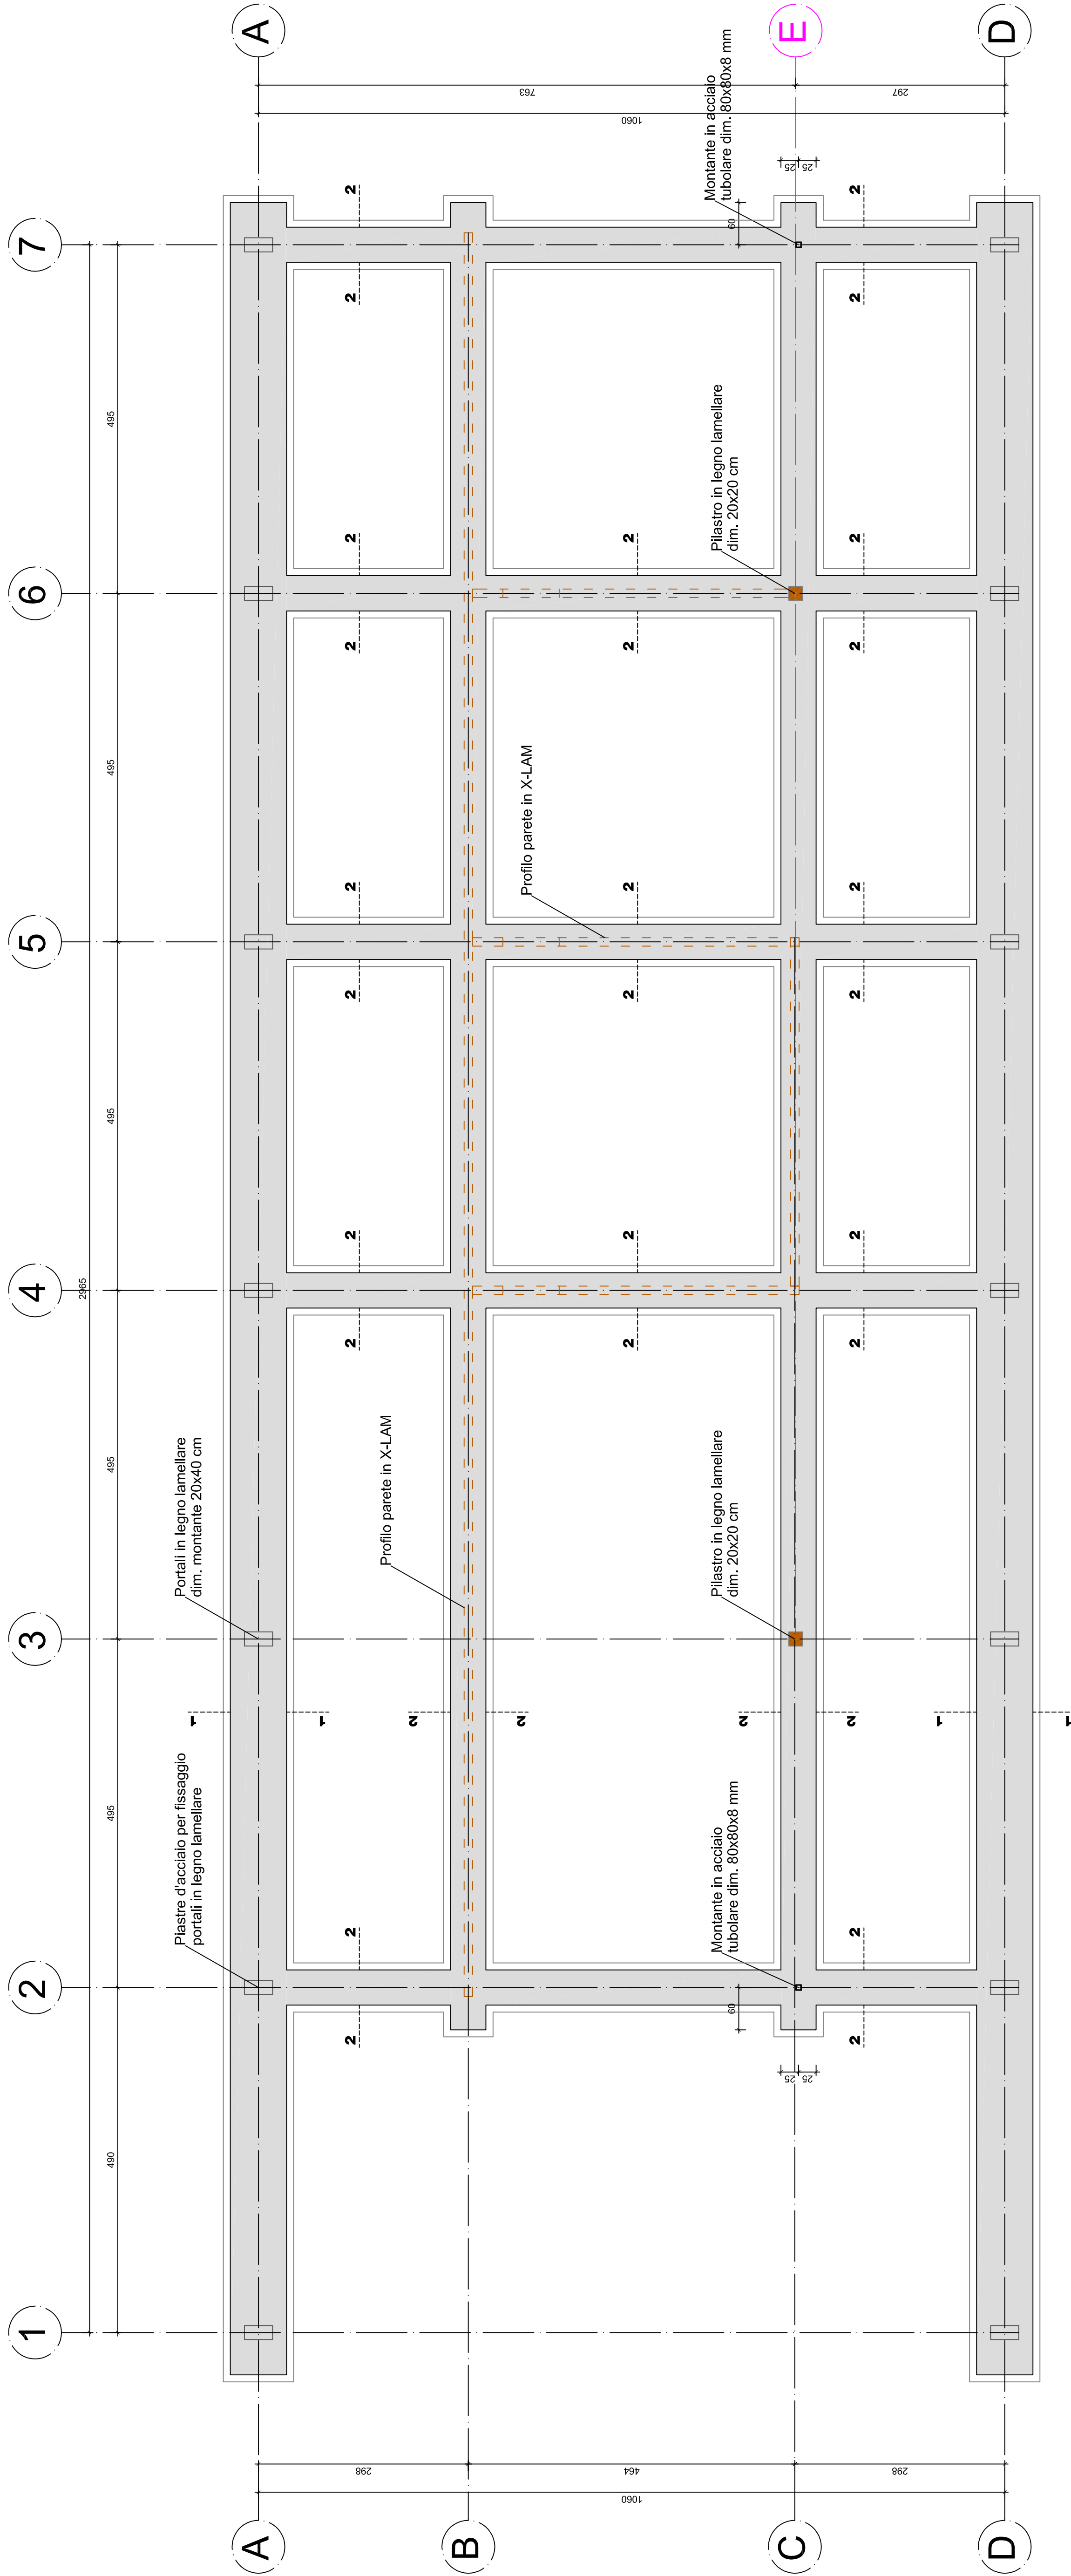


Sezione 1-1
scala 1:25

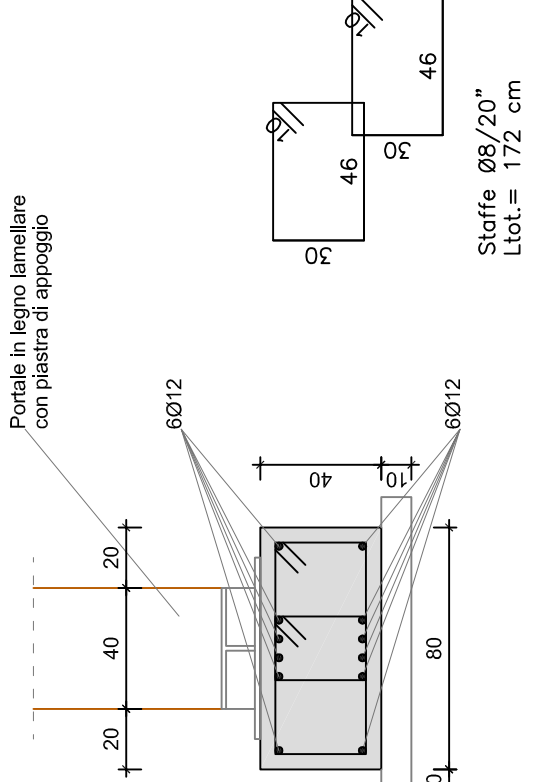

Sezione 2-2
scala 1:25

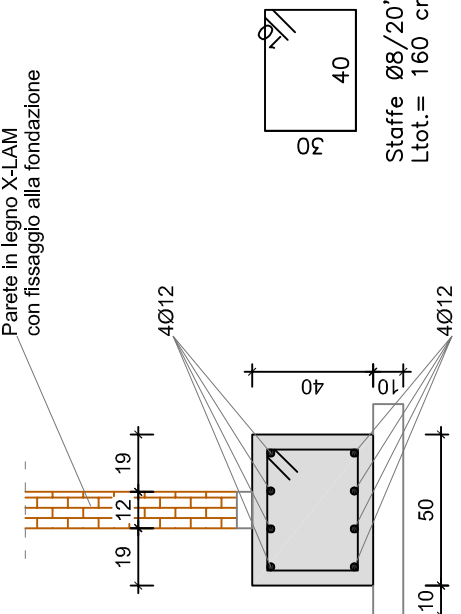

LEGENDA QUOTATURE

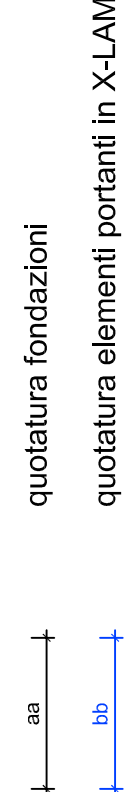

PRO MEMORIA
Confrontare sempre i disegni delle strutture con quelli architettonici.
In caso di discordanze interpellare la D.L.
Nei disegni e da ritenersi sempre vincolante il particolare disegnato nella scala più grande


CALCESTRUZZO

RcK (MPa)	Tipo cemento	Rapporto acqua/cem.	Diametro max inerti minimo	Copertura minimo	Classe di esposizione	Stump
MAGRONE	15	Portland 325	< 0.6 in peso	30 mm	-	-
FONDAZIONI	30	Portland 325	< 0.6 in peso	20 mm	XC2	S3

ARMATURE

Tondi B450c (FeB44K) controllato in stabilimento, saldabile
Rete elettrosaldata B450a fyk >= 390 N/mm ²
Sovrapposizione >50cm sfalsate - 2 maglie per reti
Interfero minimo 35 mm
Raggio di curvatura barre pari a 6 diametri

INQUADRAMENTO SU PLANIMETRIA DI INTERVENTO

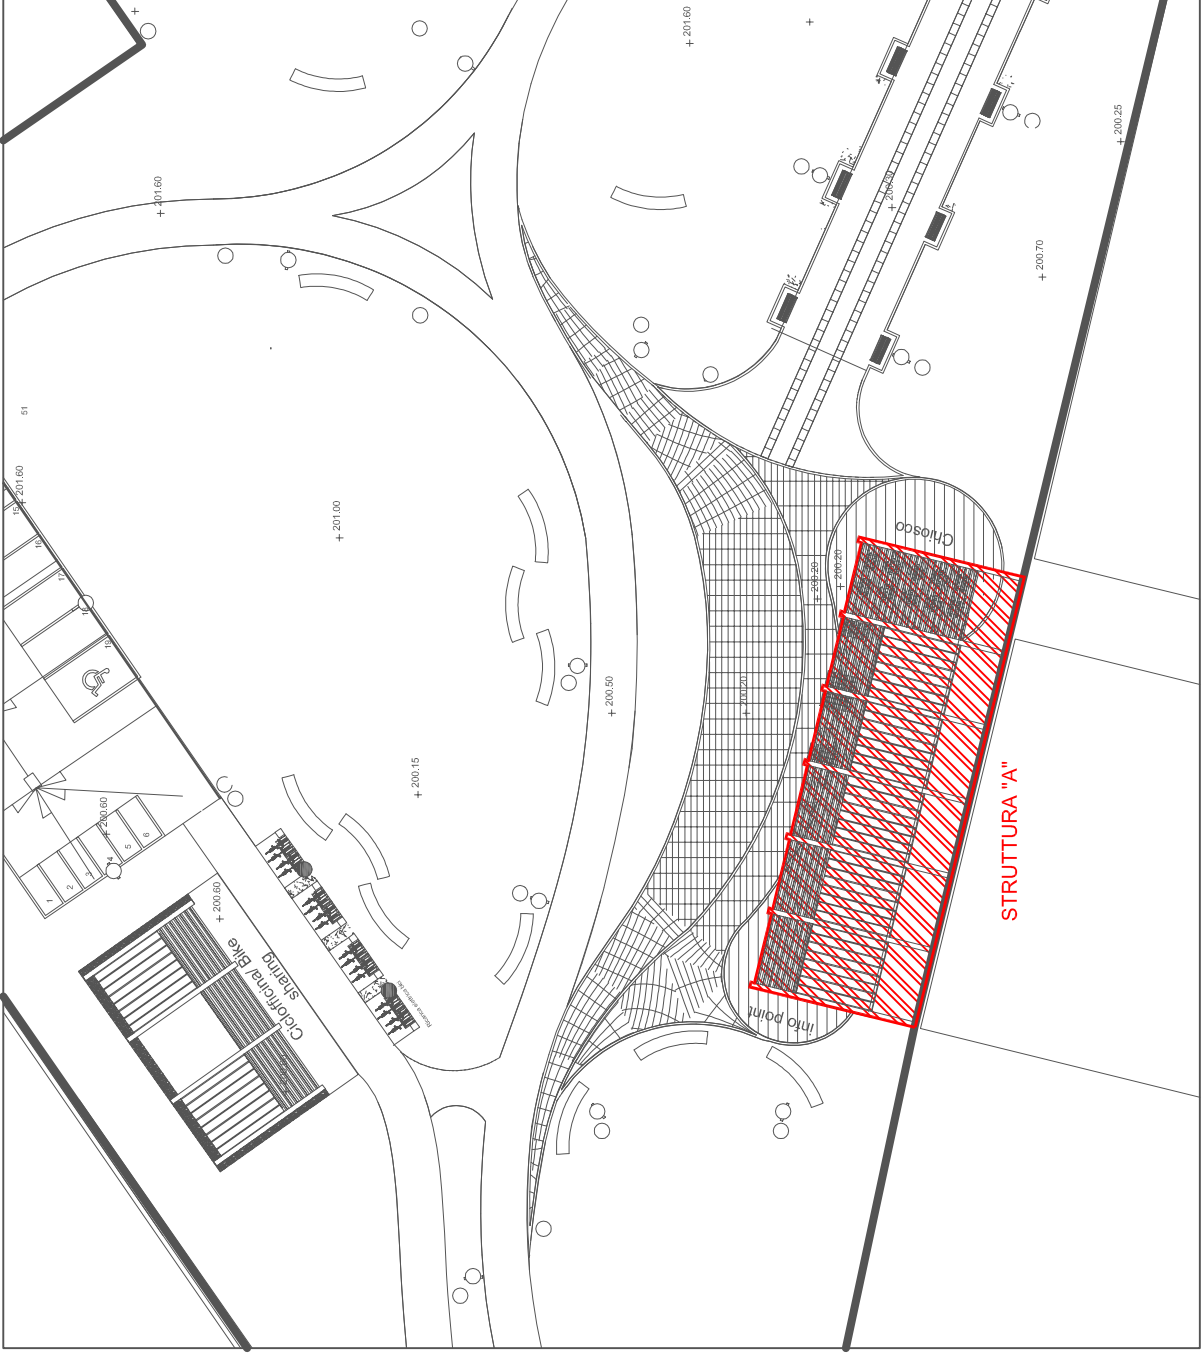

STUDIO SASSELLA E CROSO ASSOCIATI

PROGETTO STRUTTURALE

STUDIO SASSELLA E CROSO ASSOCIATI
Arch. Claudio Croso - Ing. Alex Pallegrato - T. 02/4954101 Fax 02/4954140
c.croso@studiosassellaecrosoassociati.it - a.pallegrato@studiosassellaecrosoassociati.it
email: info@studiosassellaecrosoassociati.it - PEC: studiosassellaecrosoassociati@studiosassellaecrosoassociati.it

RIQUALIFICAZIONE DELL'AREA "EX CARIBONI"
PROGETTO ESECUTIVO

ELABORATI	STRUTTURA A - FONDAZIONI Carpenteria ed armature	DATA: SETTEMBRE 2019
SCALA:	1:50 - 1:25	TAV.:
COMITENTE:	COMUNE DI COLICO Piazza V. Alpini - 23823 Colico (LC)	
COMUNE:	COLICO (LC)	1A