



Ortofoto area intervento



We Project s.r.l.
Management for urban
development

Via Valtellina, 6
20159 Milano
tel +39 02 48002752
mobile +39 3666274360
i.bresciani@weproject.it
www.weproject.it

P. IVA 07077100969

Provincia di Lecco



COMMITTENTE
COMUNE DI COLICO

DESCRIZIONE
Riqualificazione dell'area "ex Carboni"
PROGETTO ESECUTIVO

Data	Tav n°	Contenuto tavola
Rev	S3	Rilievo stato di fatto
Scala		


1:500

RISERVATO AGLI UFFICI


IL COMMITTENTE
Comune di Colico

I PROGETTISTI

Lago di Como

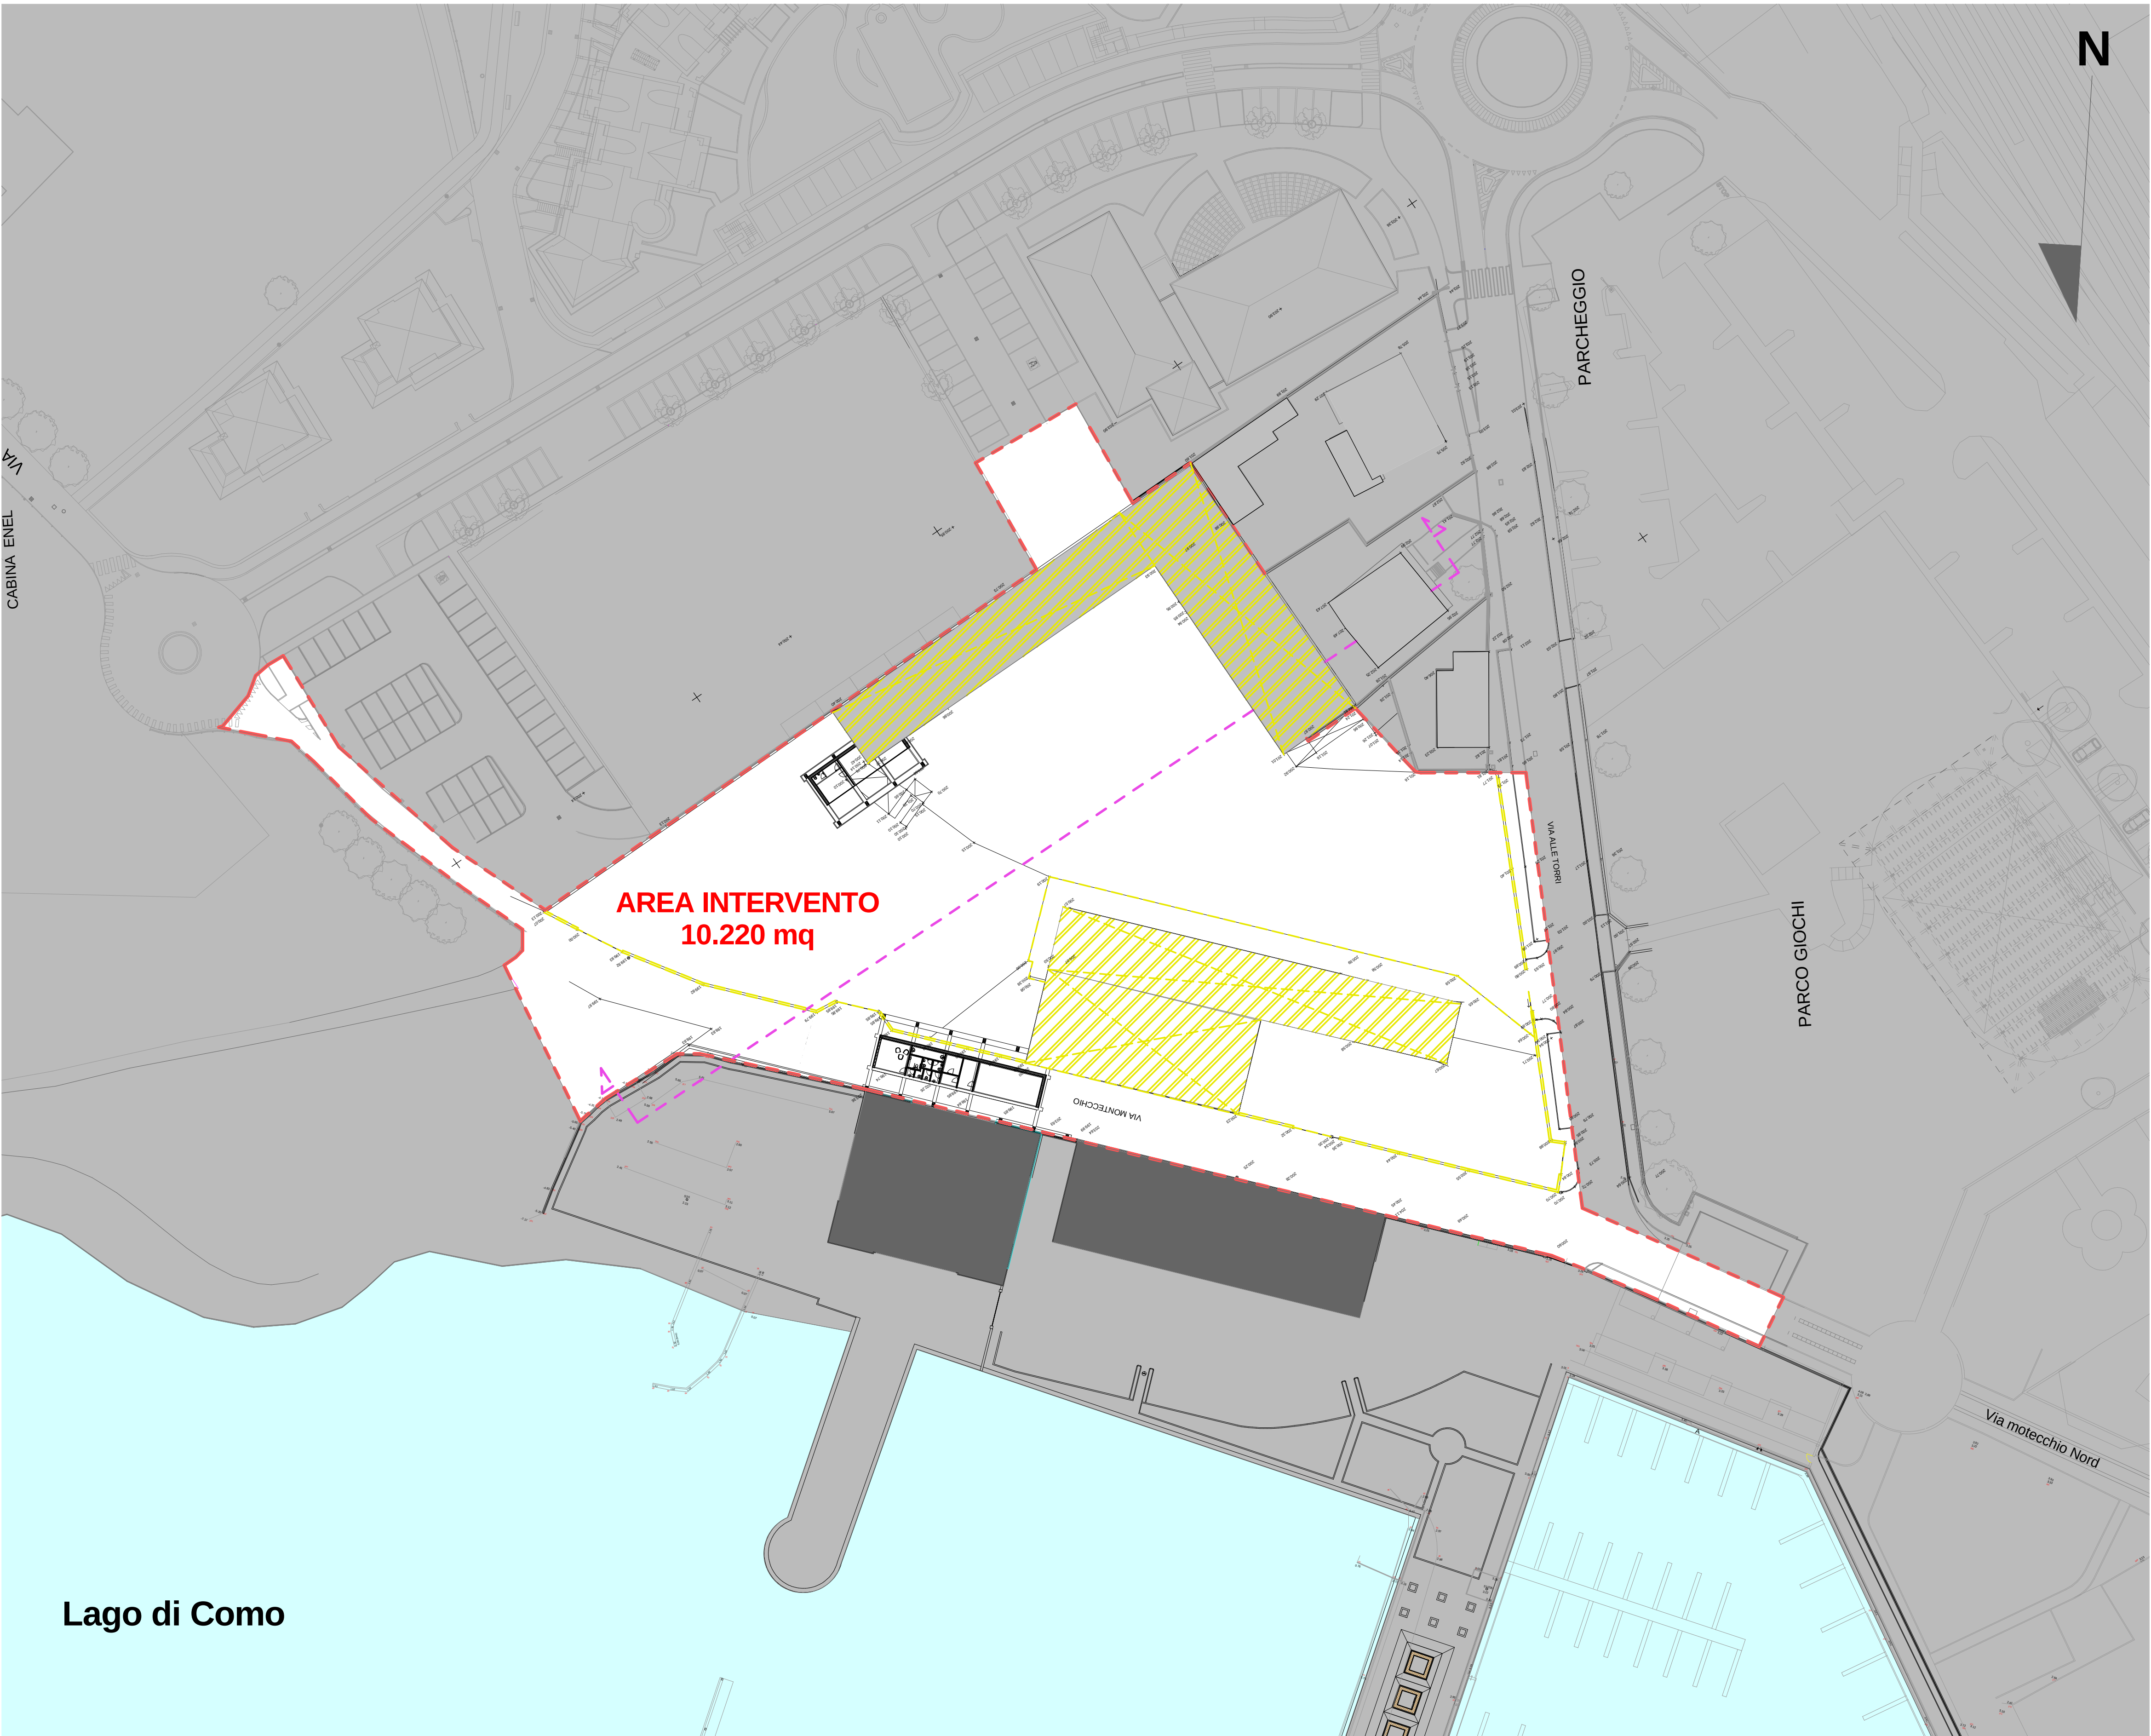

Planimetria stato di fatto

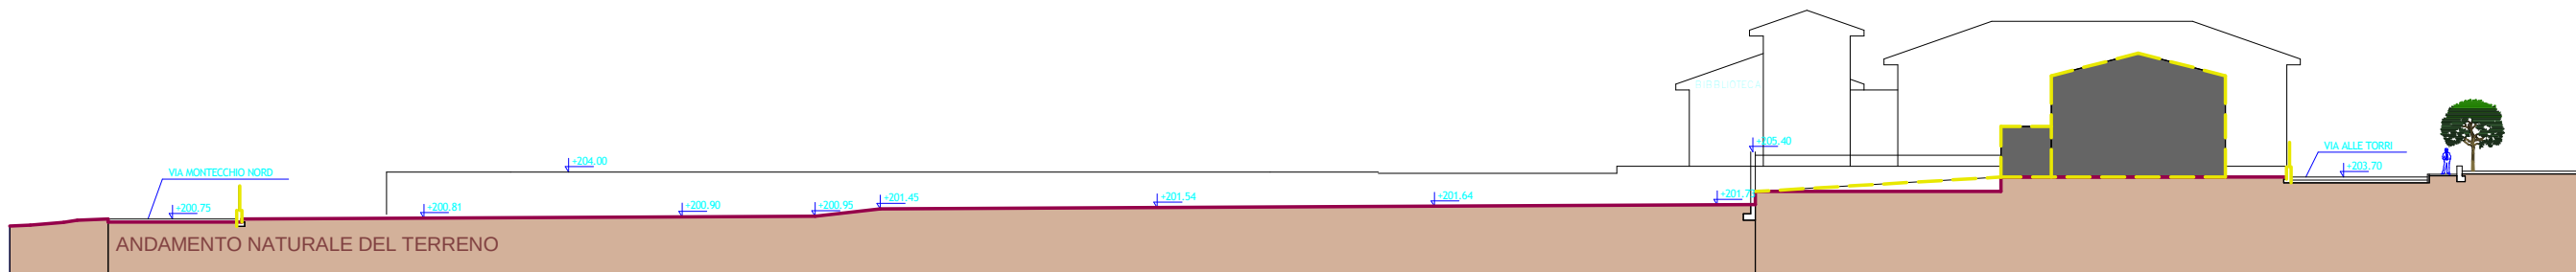

Sezione A-A'
Andamento del terreno allo stato di fatto

A NORMA DI LEGGE QUESTO DOCUMENTO E' DI PROPRIETA' ESCLUSIVA DI We Project s.r.l.
NESSUNA SUA PARTE POTRA' ESSERE UTILIZZATA, RIPRODOTTA O CEDUTA A TERZI SENZA ESPLICITA AUTORIZZAZIONE