
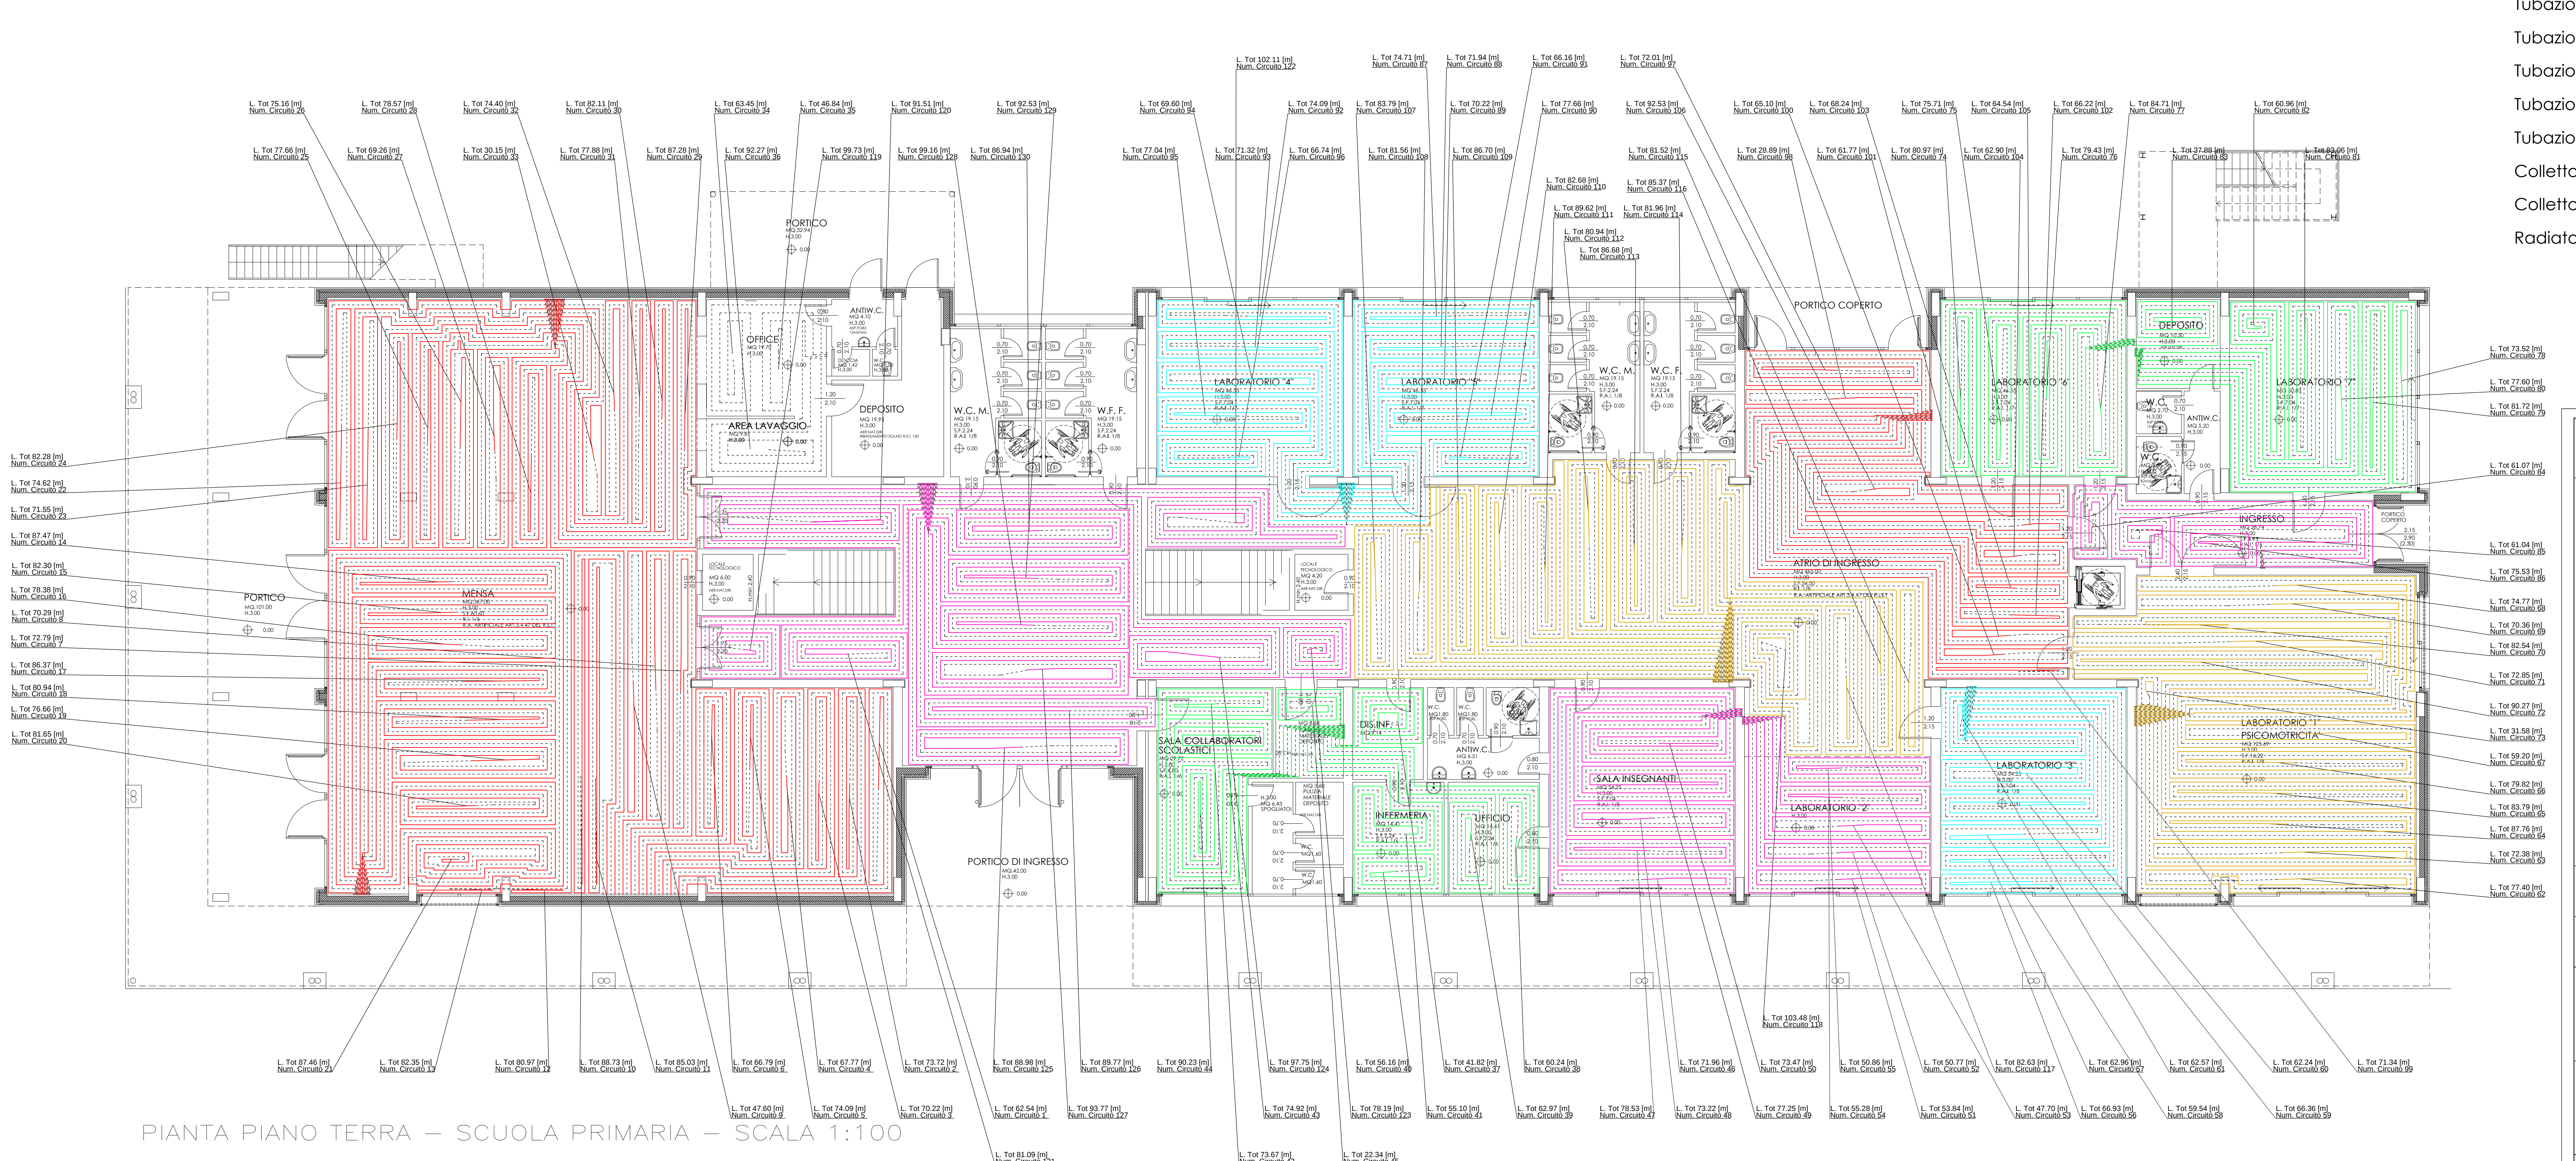
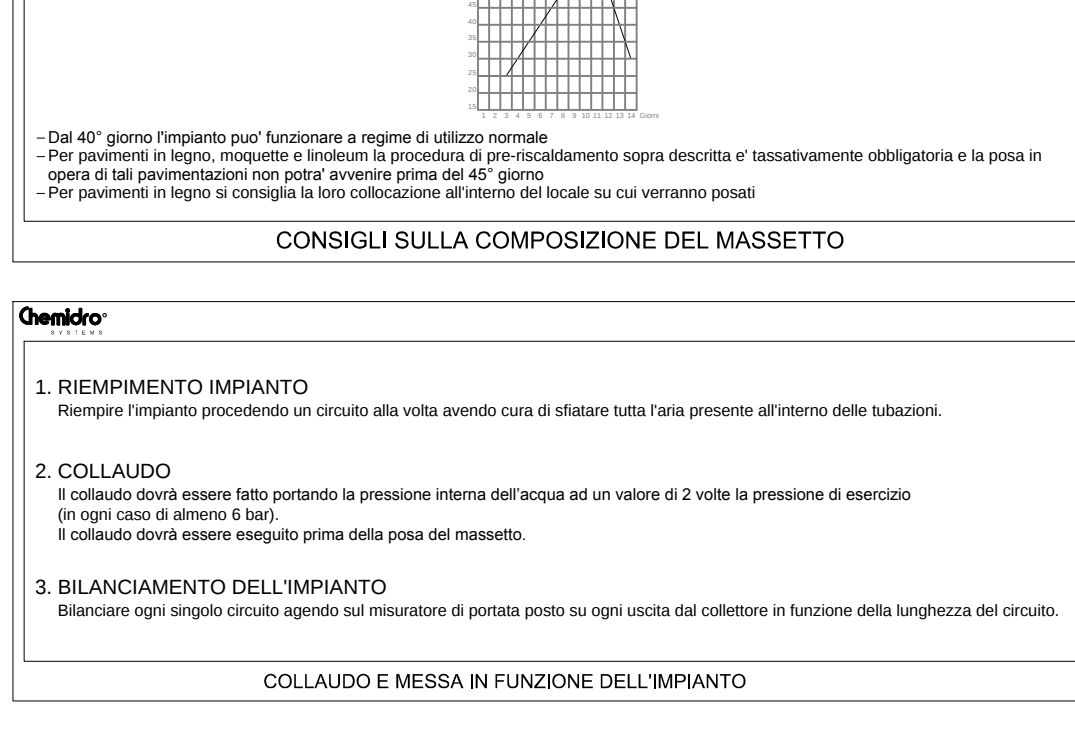
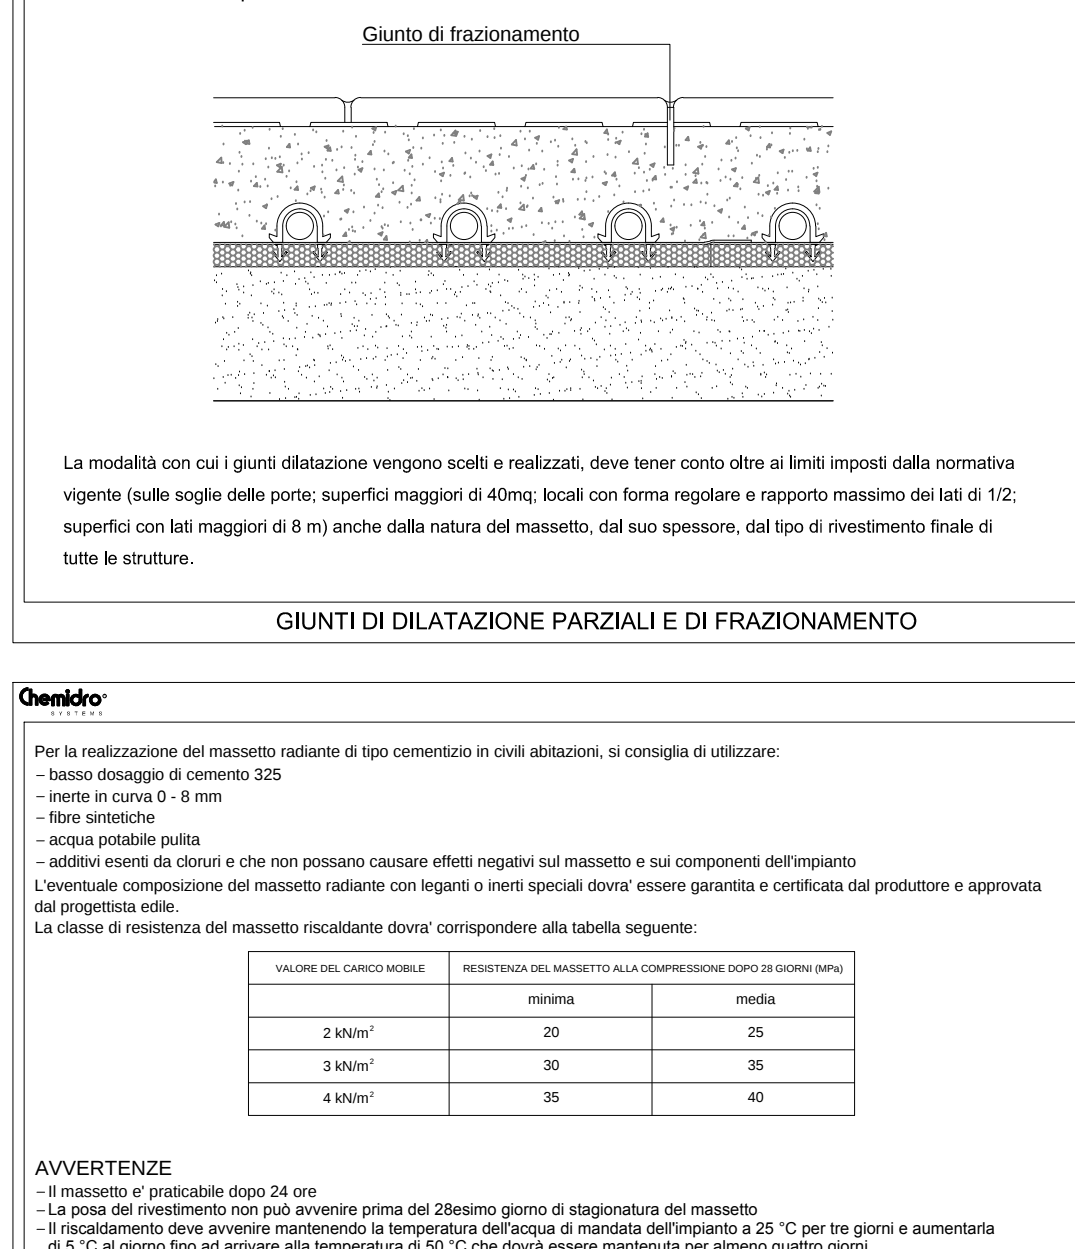
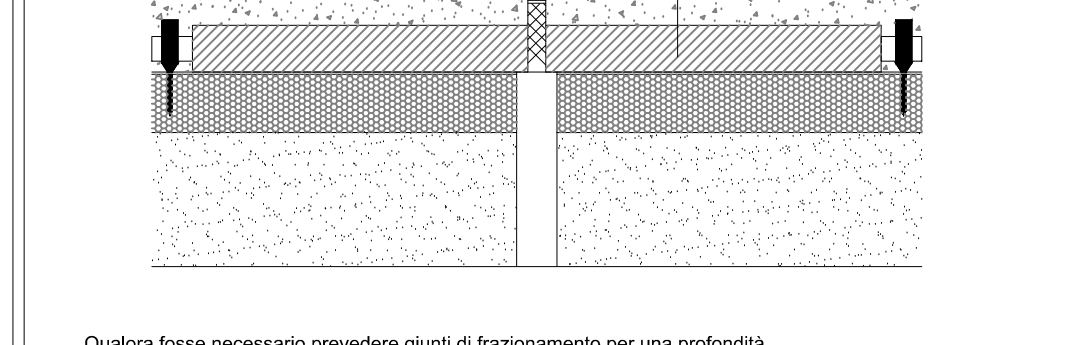
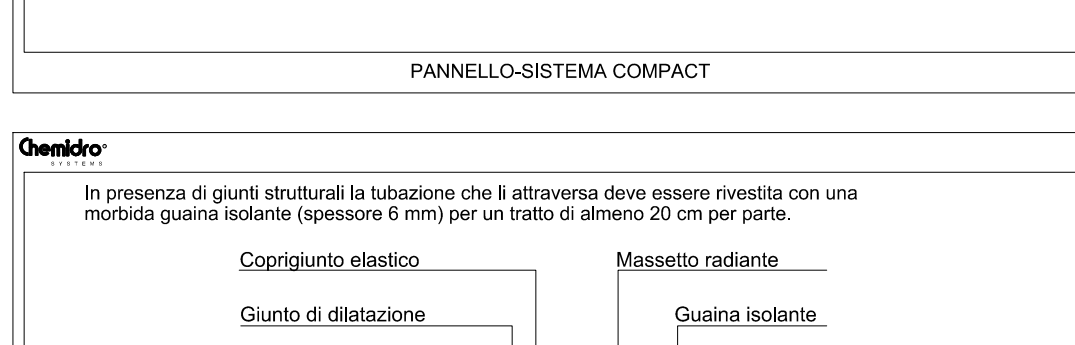
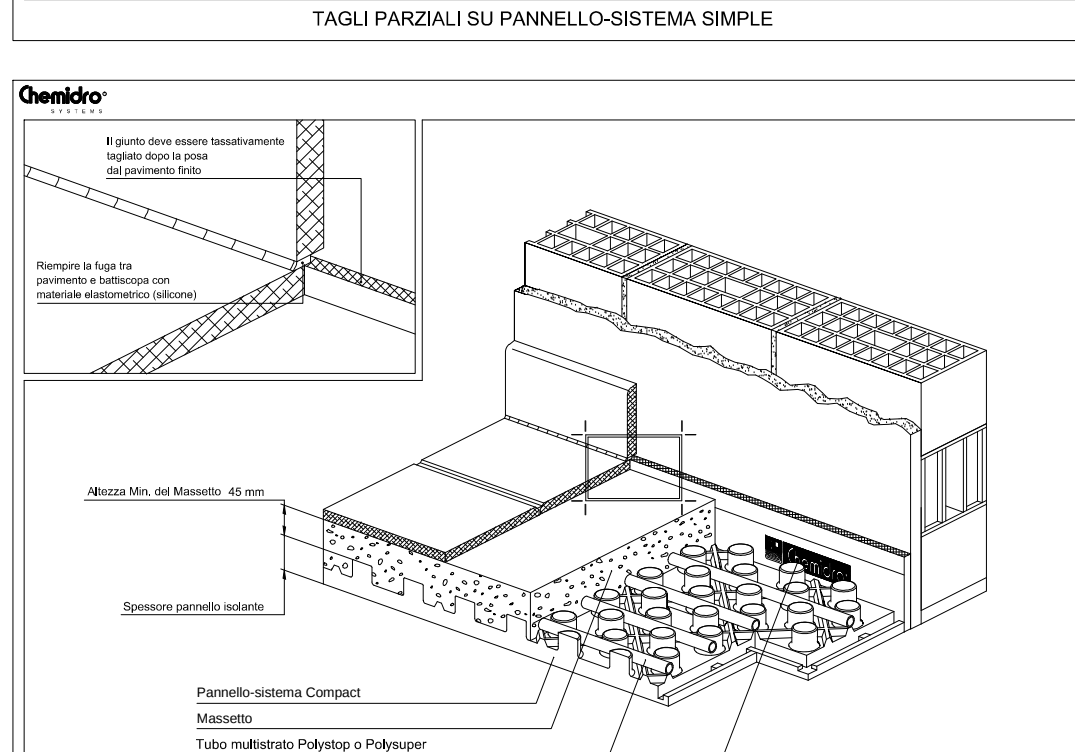


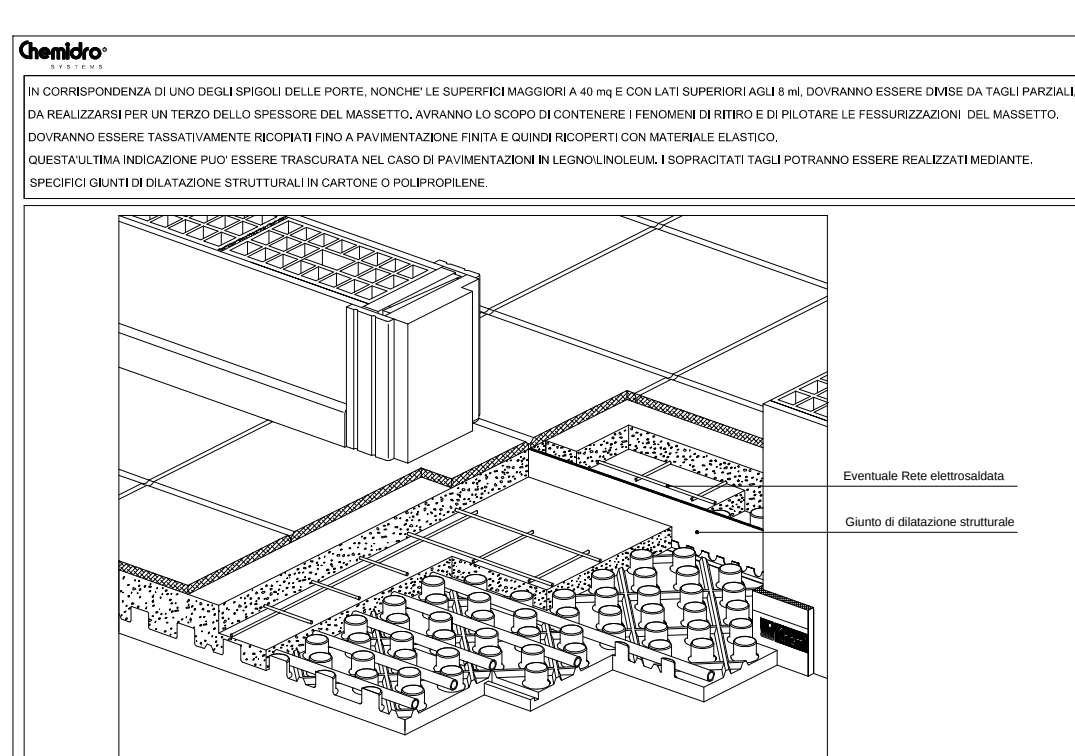

Tubazione di riscaldamento alta temperatura	-----
Tubazione di riscaldamento bassa temperatura	-----
Tubazione di riscaldamento radiatori	-----
Tubazione acqua fredda sanitario	-----
Tubazione acqua calda sanitario	-----
Collettore impianto riscaldamento	C...
Collettore impianto sanitario	F...C
Radiatore TESI Irrap	IRR

RISTRUTTURAZIONE E RIGENERAZIONE DELL'EX "COLLEGIO SACRO CUORE" A SEDE DEL NUOVO CAMPUS SCOLASTICO DELL'ISTITUTO COMPRENSIVO STATALE "GAUQUELLO GAUQUELLO" DI COLICO - SCUOLA PRIMARIA E SCUOLA SECONDARIA DI PRIMO GRADO. Colico (Lc) -
Via Sacro Cuore, Via Bacco, Via Campione, al fine della programmazione degli interventi di cui alla D.C.R. 14.02.2015, n. 102223 in attuazione dell'art. 10 del D.L. 104/2013 e D.M. 128/2011.

TAVOLA N°: Pr.Im.1B	DATA: SETTEMBRE 2015	SCALA: 1:100
-------------------------------	-------------------------	-----------------

PROGETTISTA: Arch. MAURIZIO CORBETTA Iscritto all'Ordine degli Architetti della Provincia di Lecco al n° 255	PROGETTISTA: Ing. ATTILIO BALITRO Iscritto all'Ordine degli Ingegneri della Provincia di Sondrio al n° 144
---	---

CAROLA MABIANI MAURELIO CORBETTA ARCHITETTI - 22044 INVERIGO (CO) VIA MAZZINI N. 3, TEL. 031/509261 FAX 031/53581529
STUDIO TEORICO ASSOCIATO ING. A. SALERIO ARCH. R. RABICOLA - 22017 MORBEGNO (SO) VIA FABIANI N. 45