




Sez A armatura tipo campata solaio lato ovest

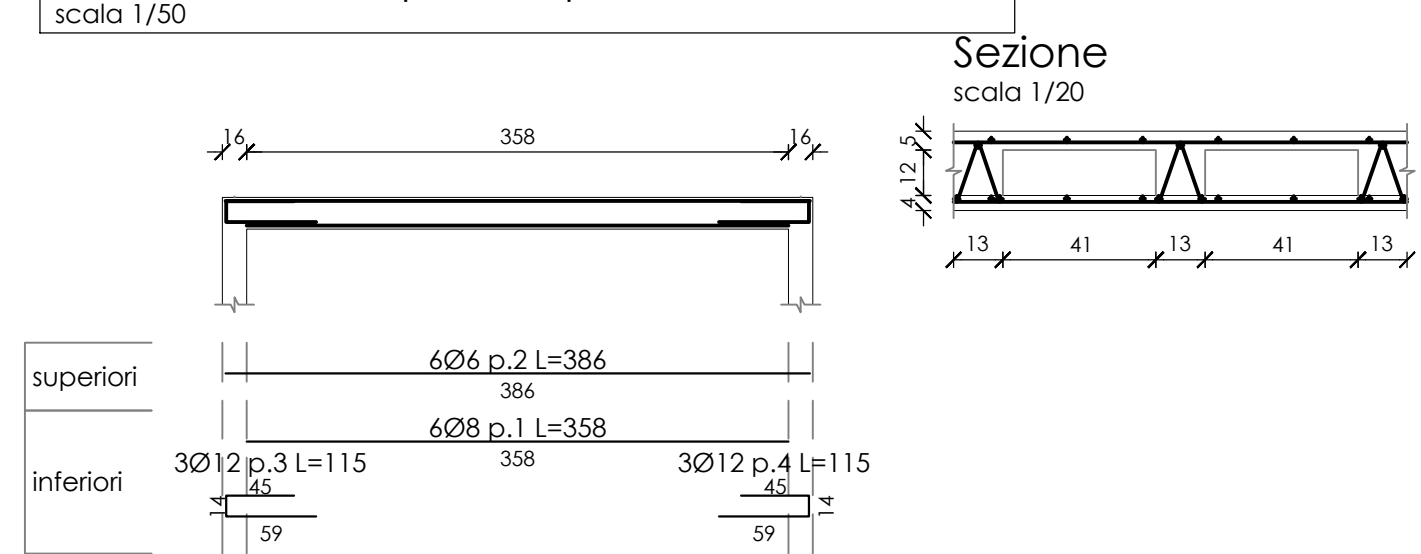


Sez B armatura tipo campata solaio sud

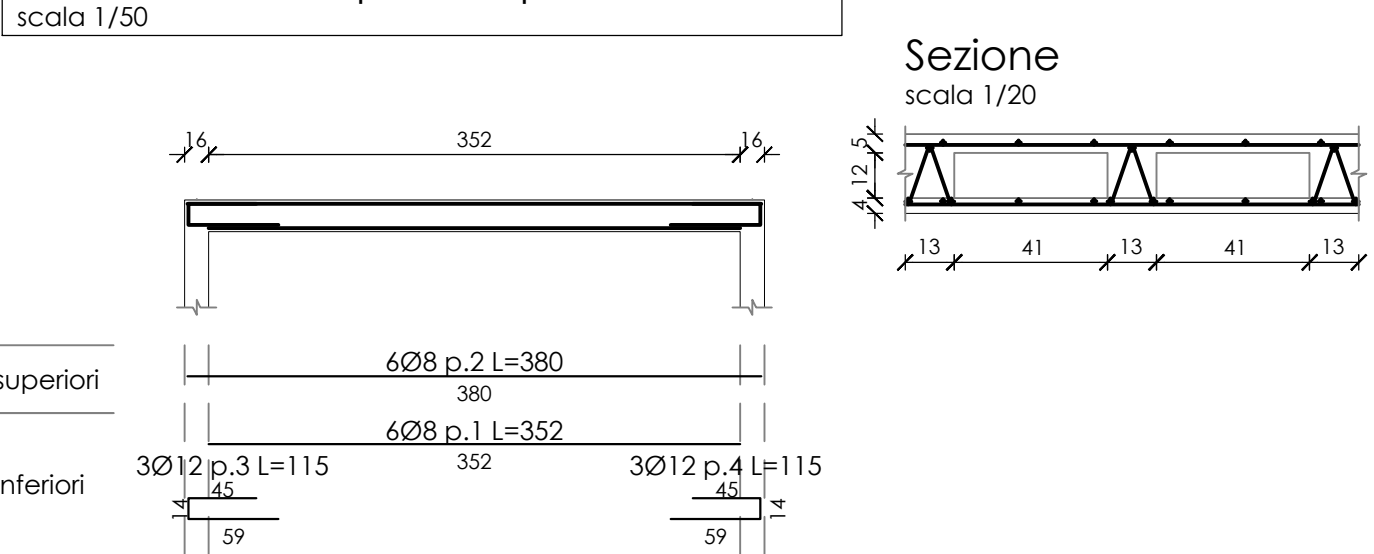


Trave di collegamento 69

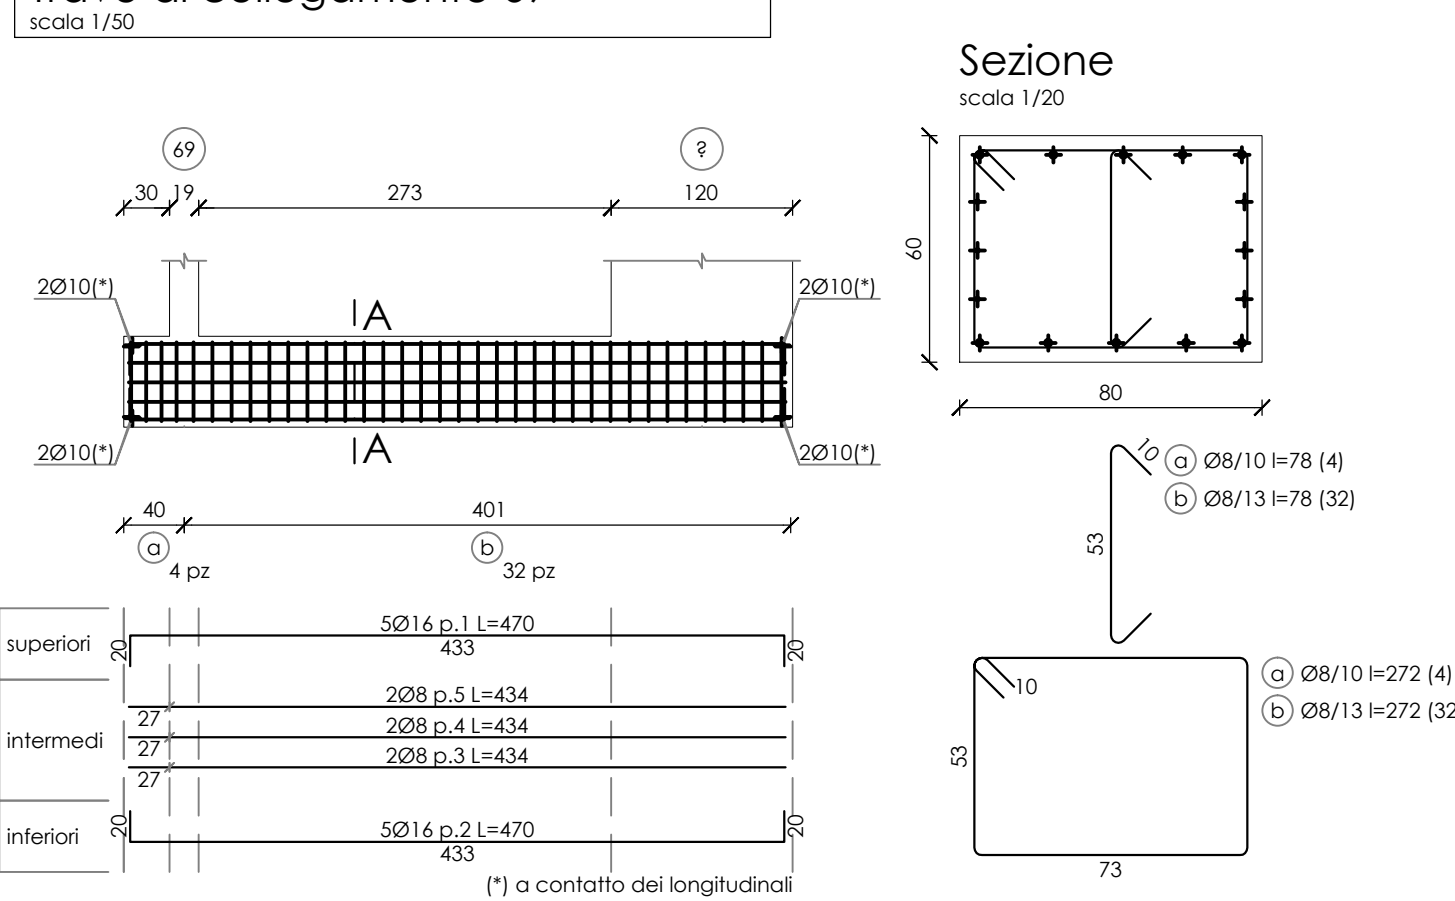


Trave di collegamento 70

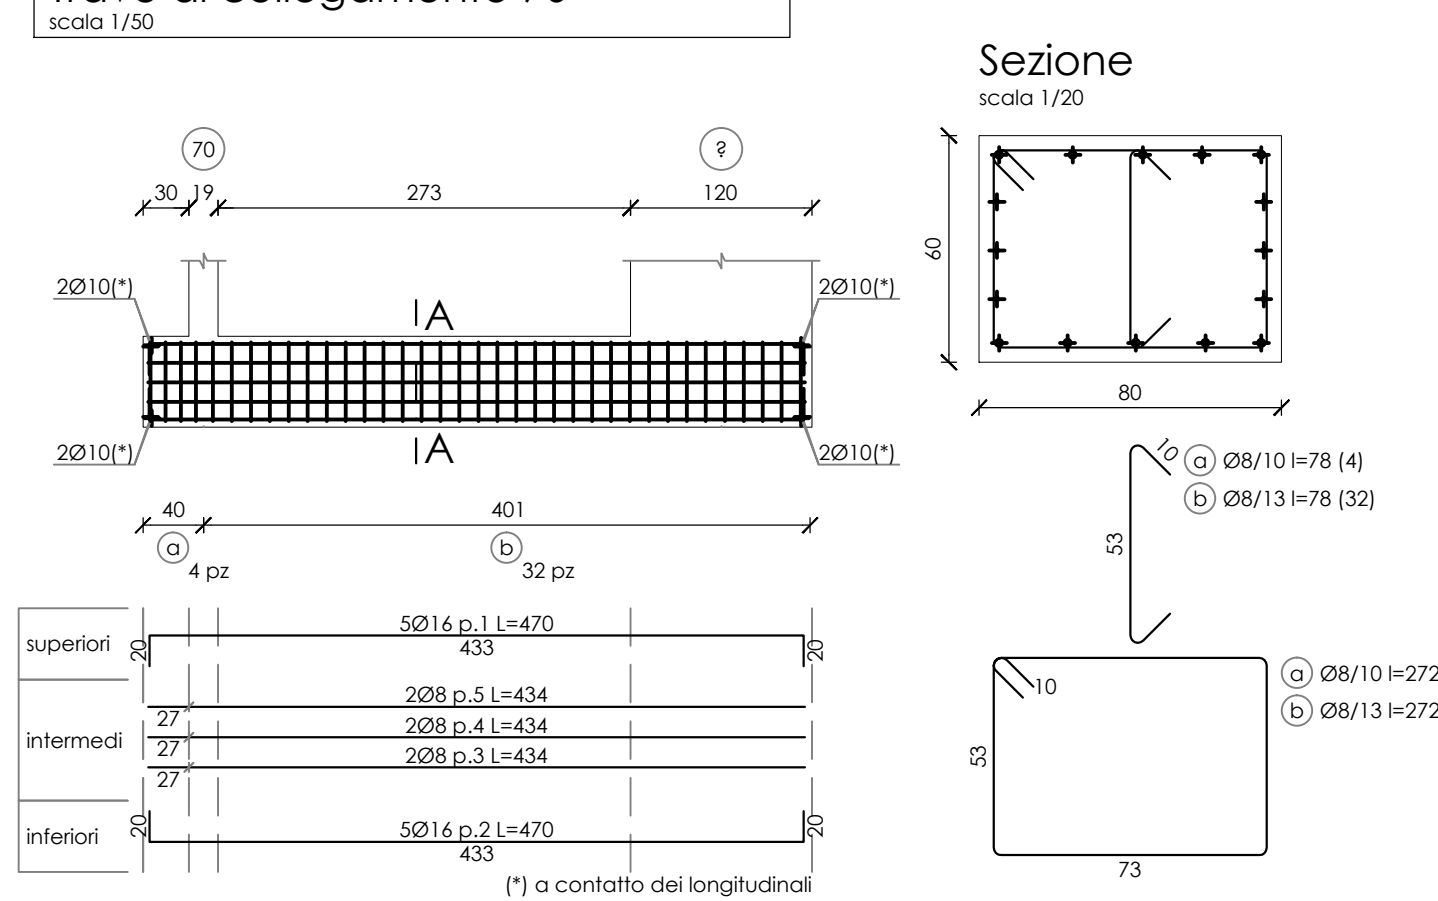


Trave di collegamento 62

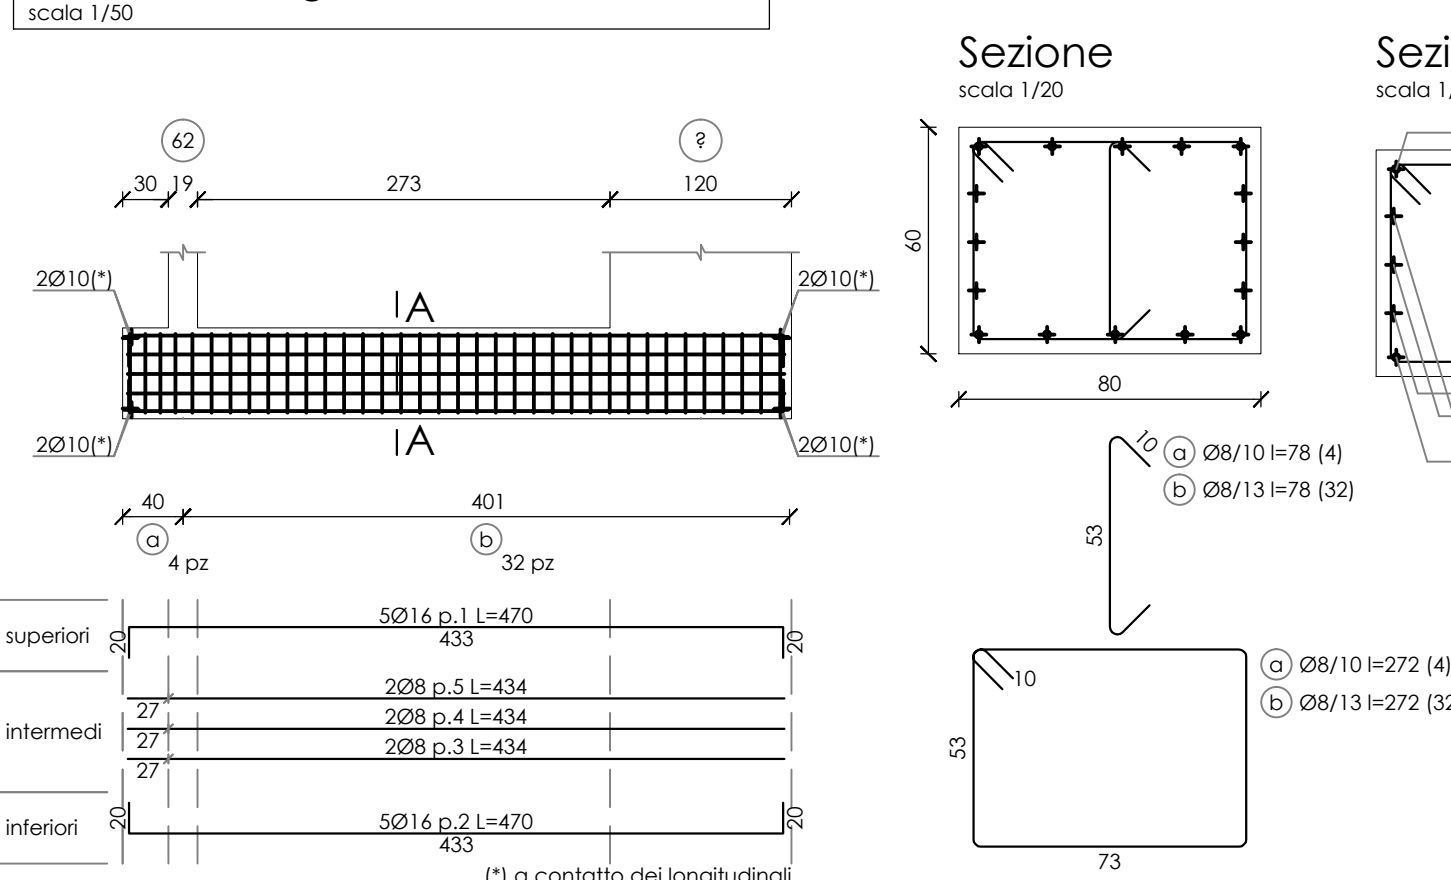


Trave di collegamento 64

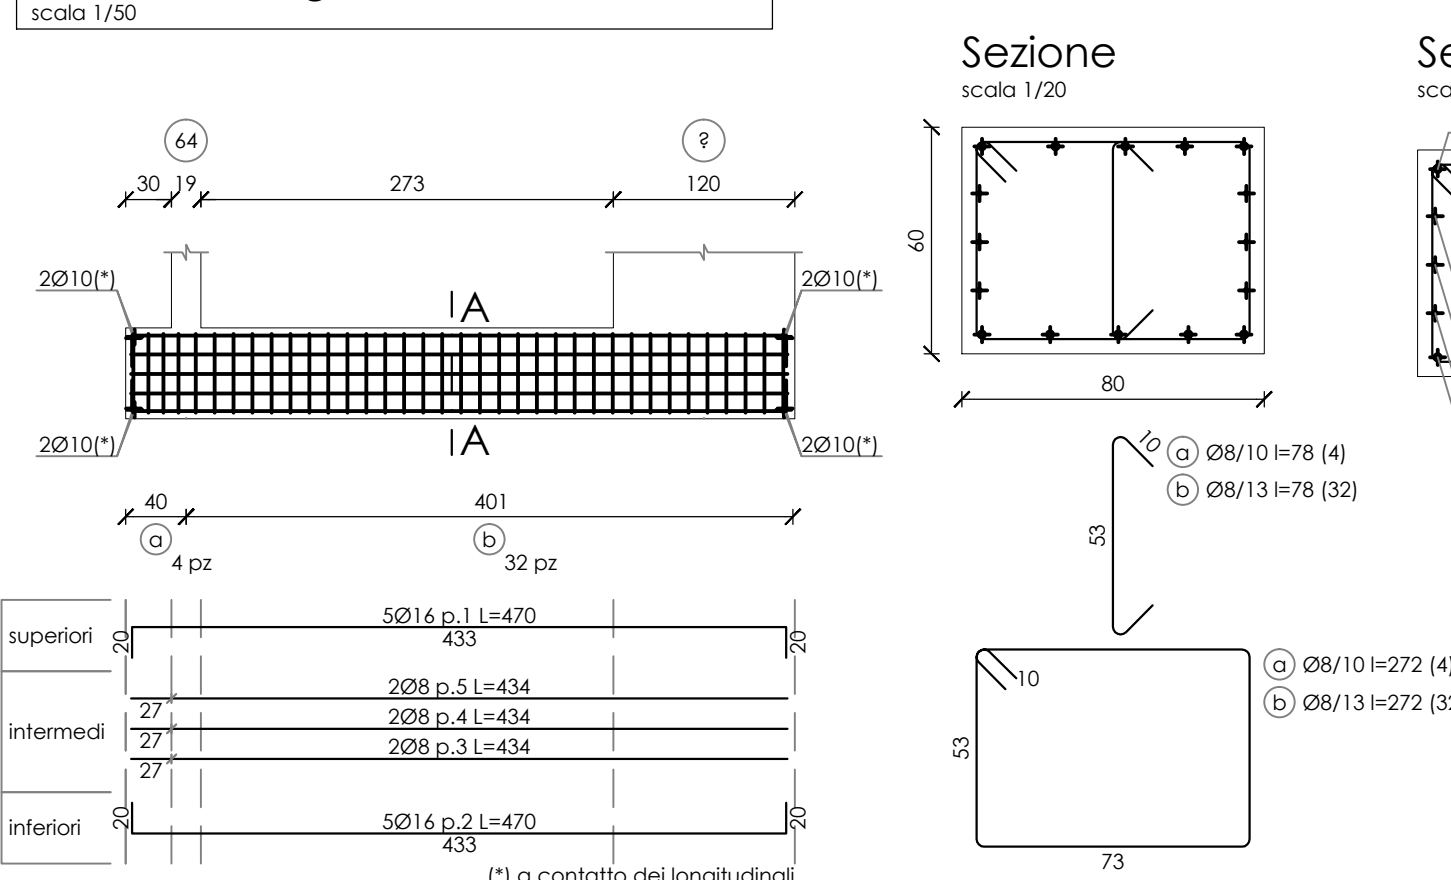



Trave di collegamento 65

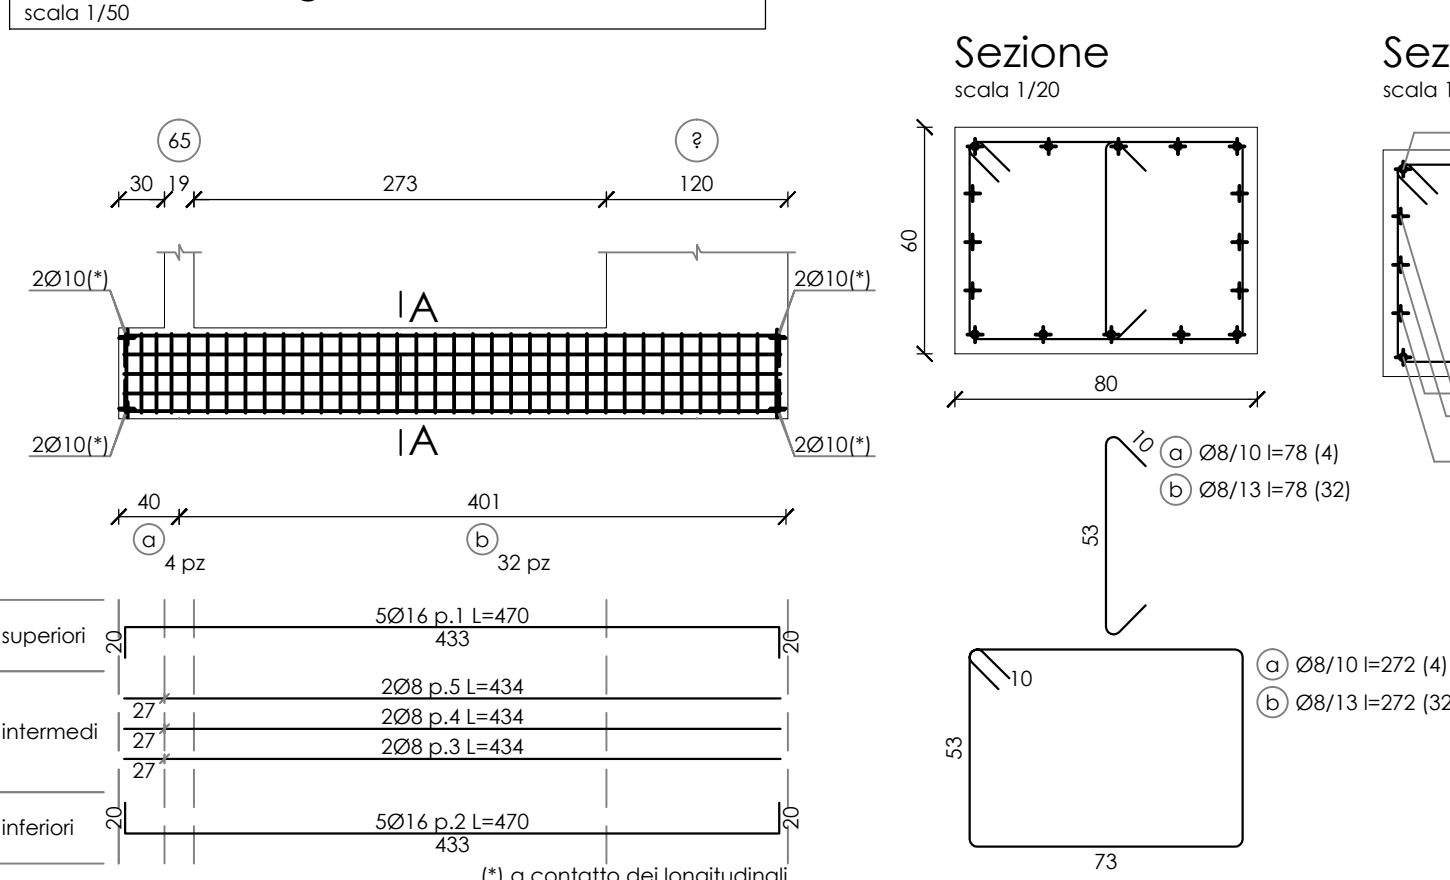



Trave di collegamento 67

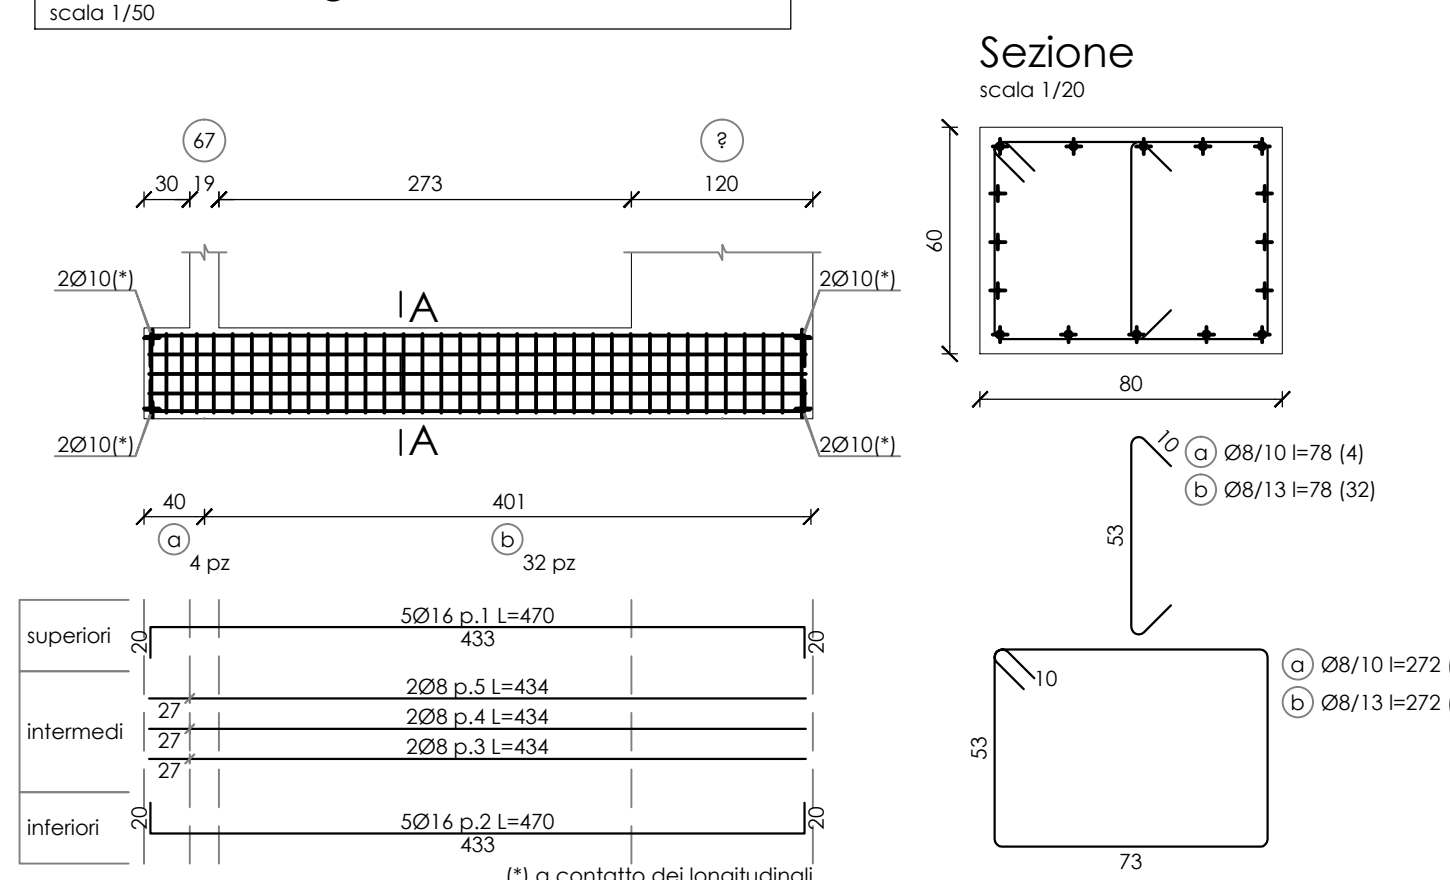



Trave di fondazione 61-58

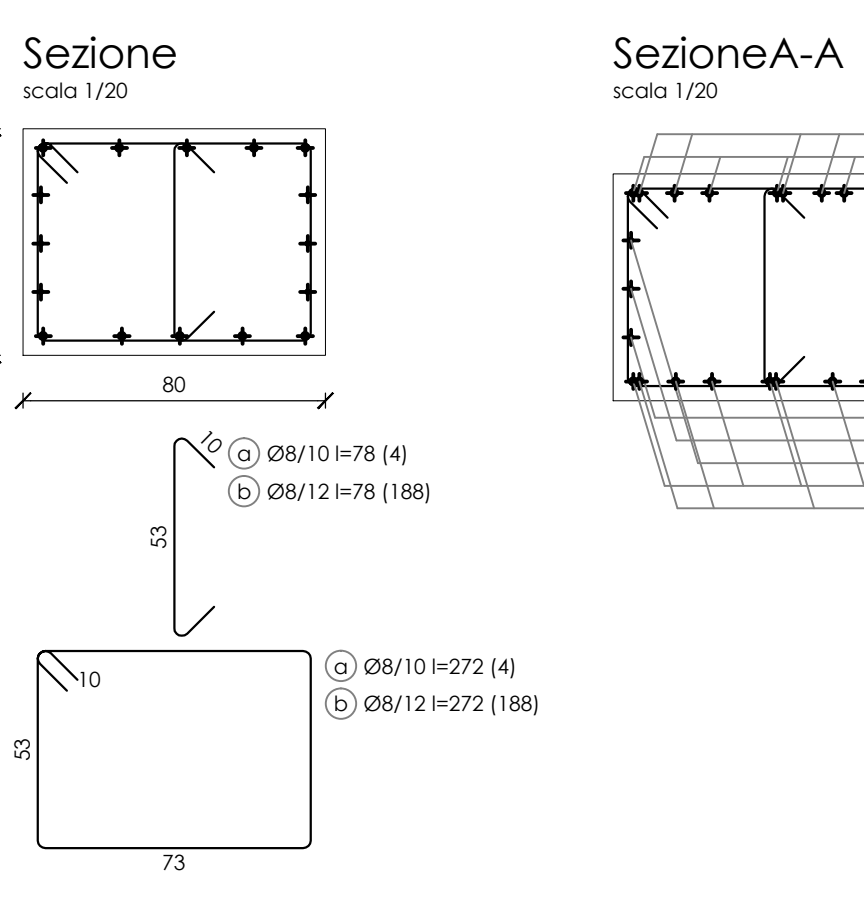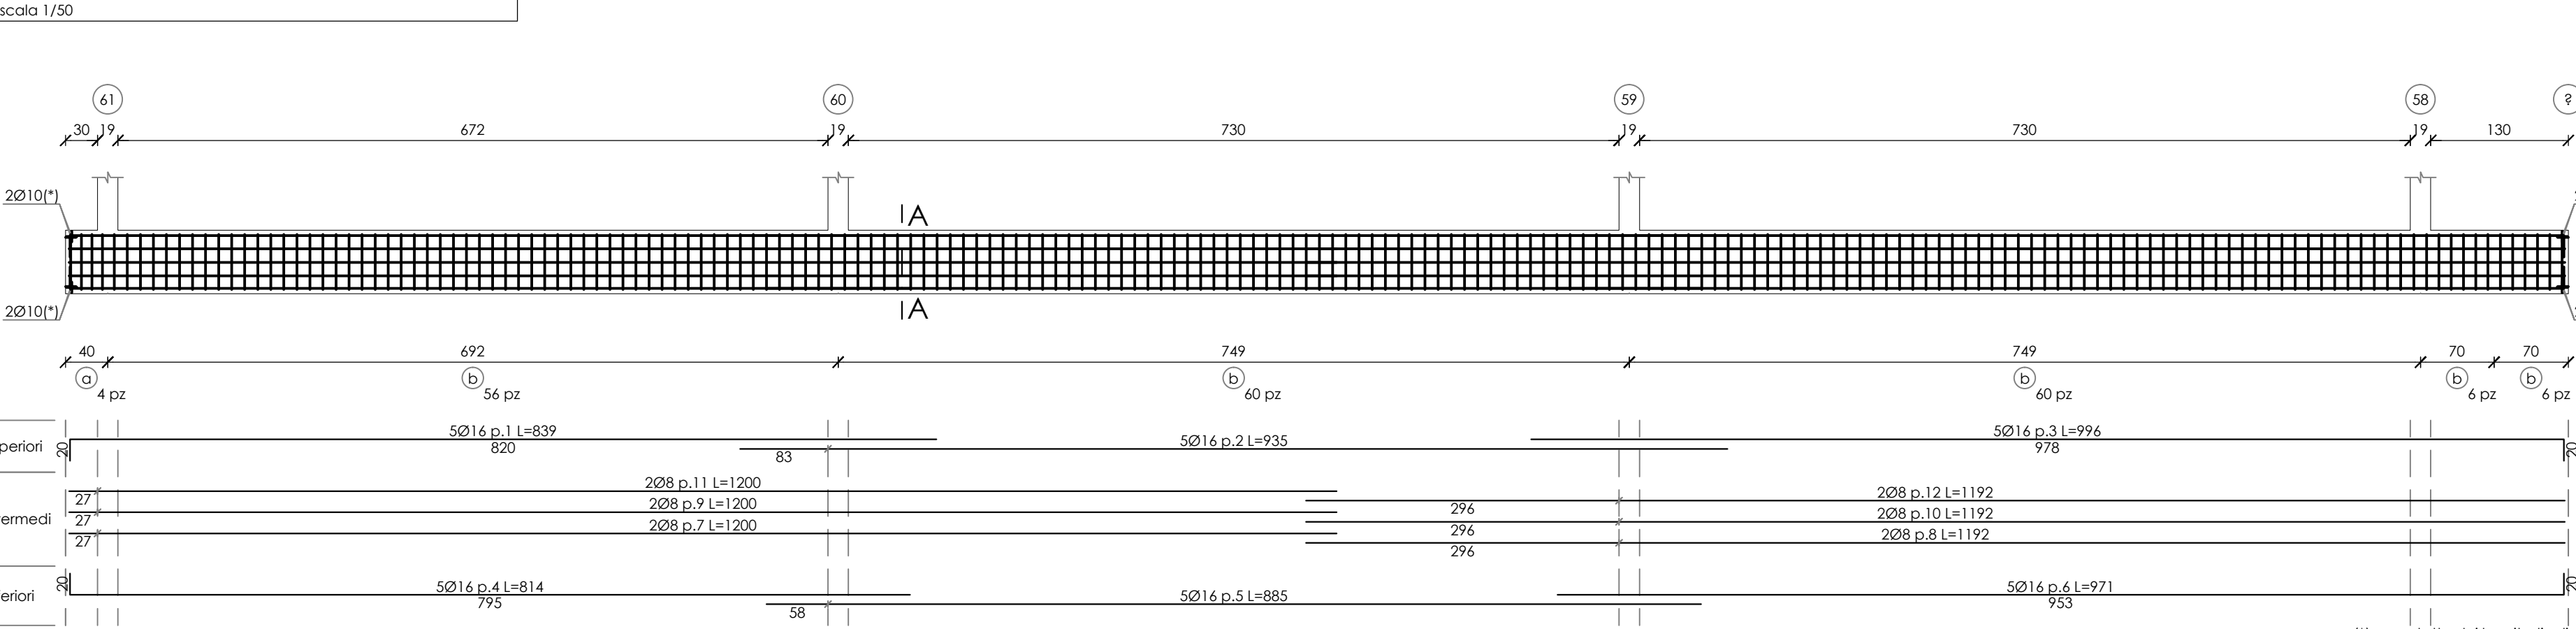



Trave di collegamento 60

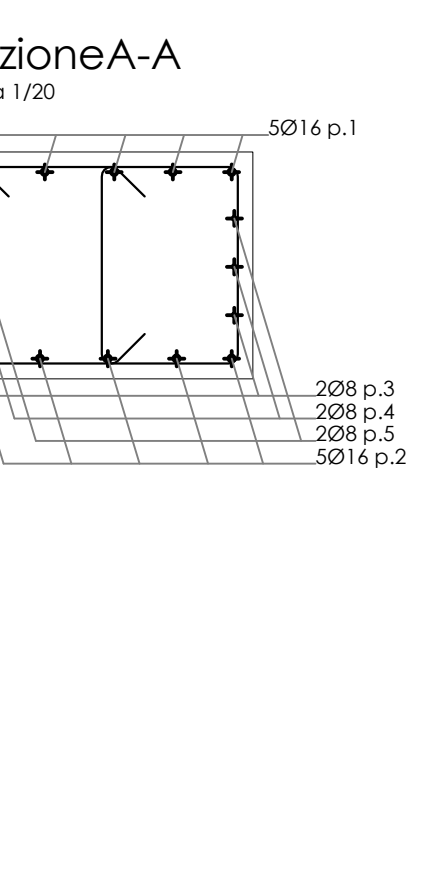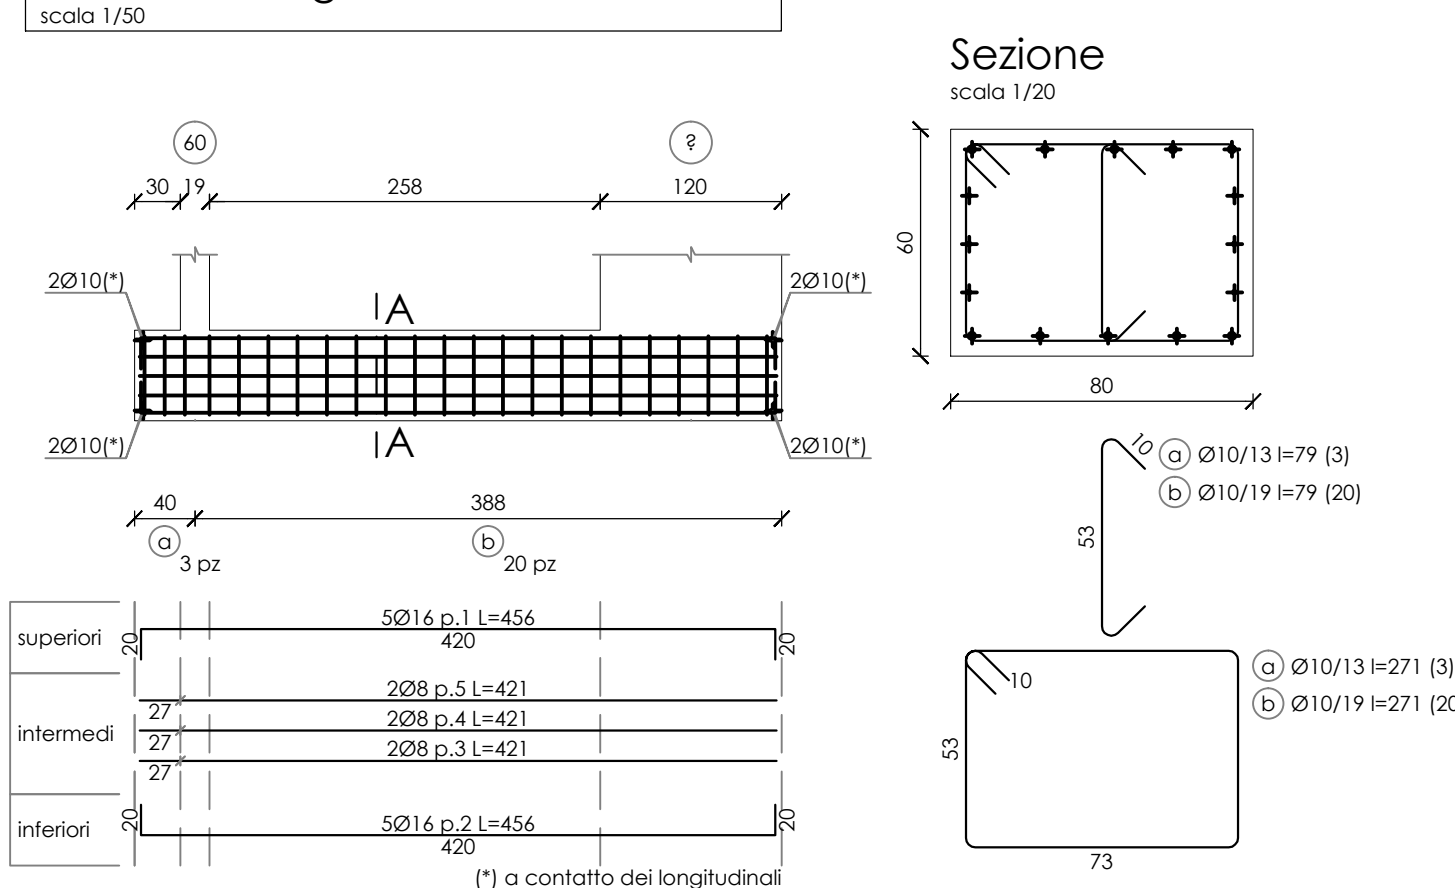





Trave di fondazione 61-64

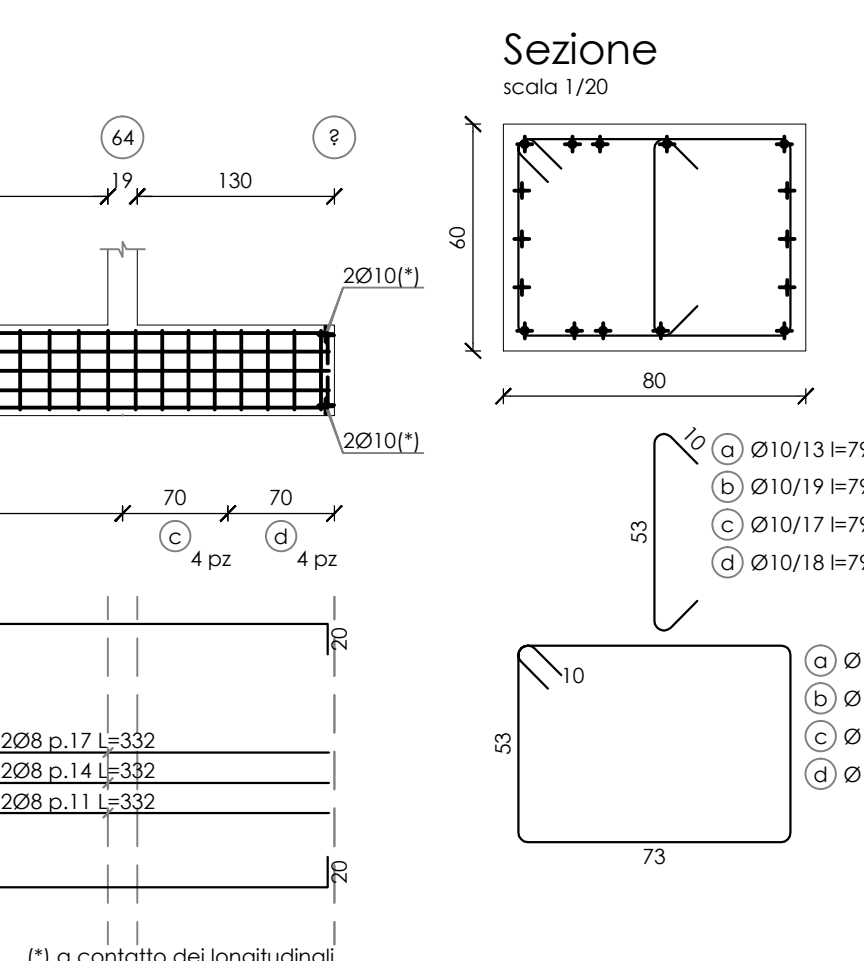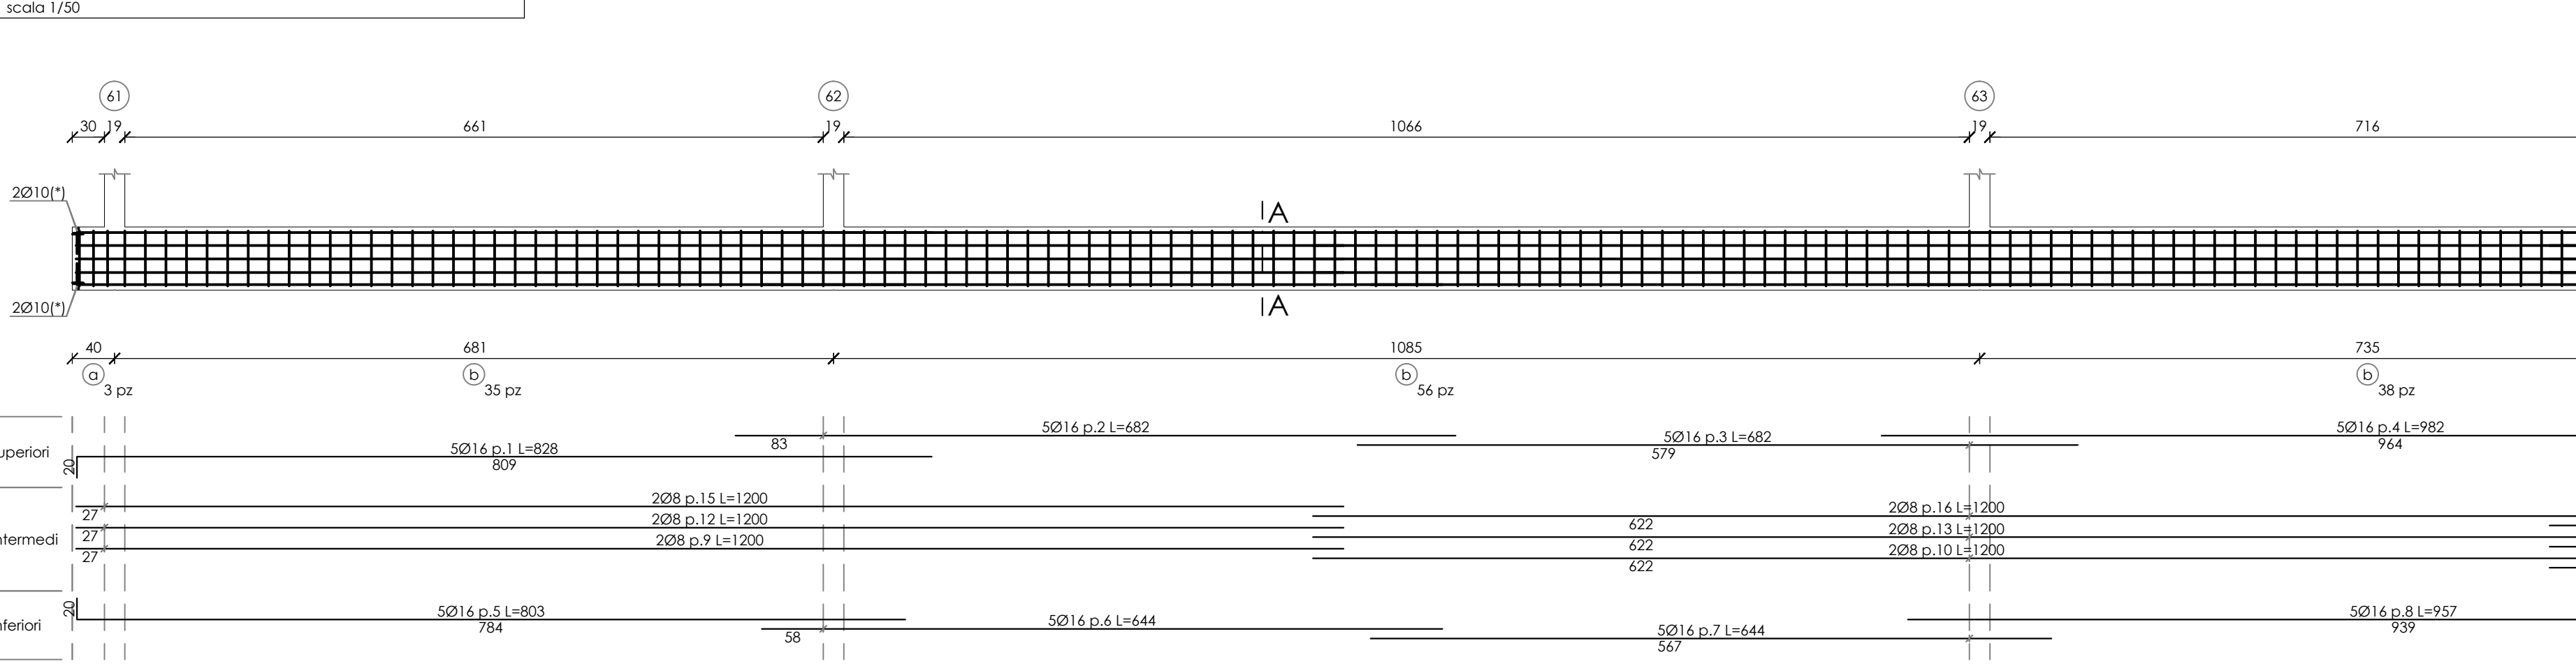

Trave di collegamento 58

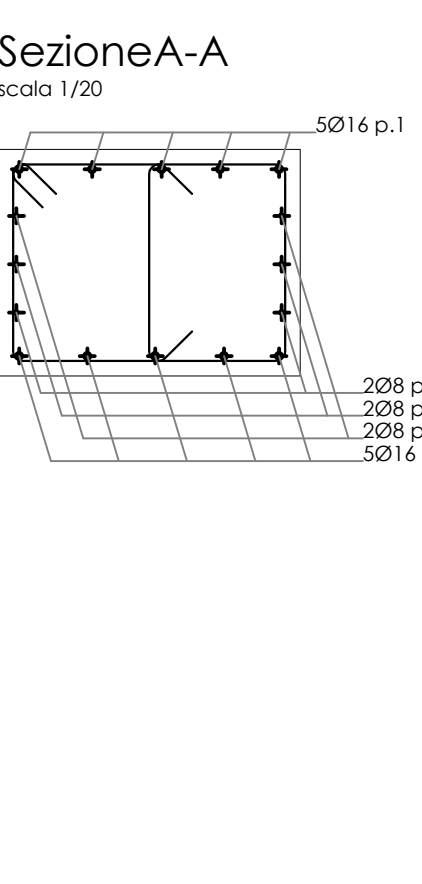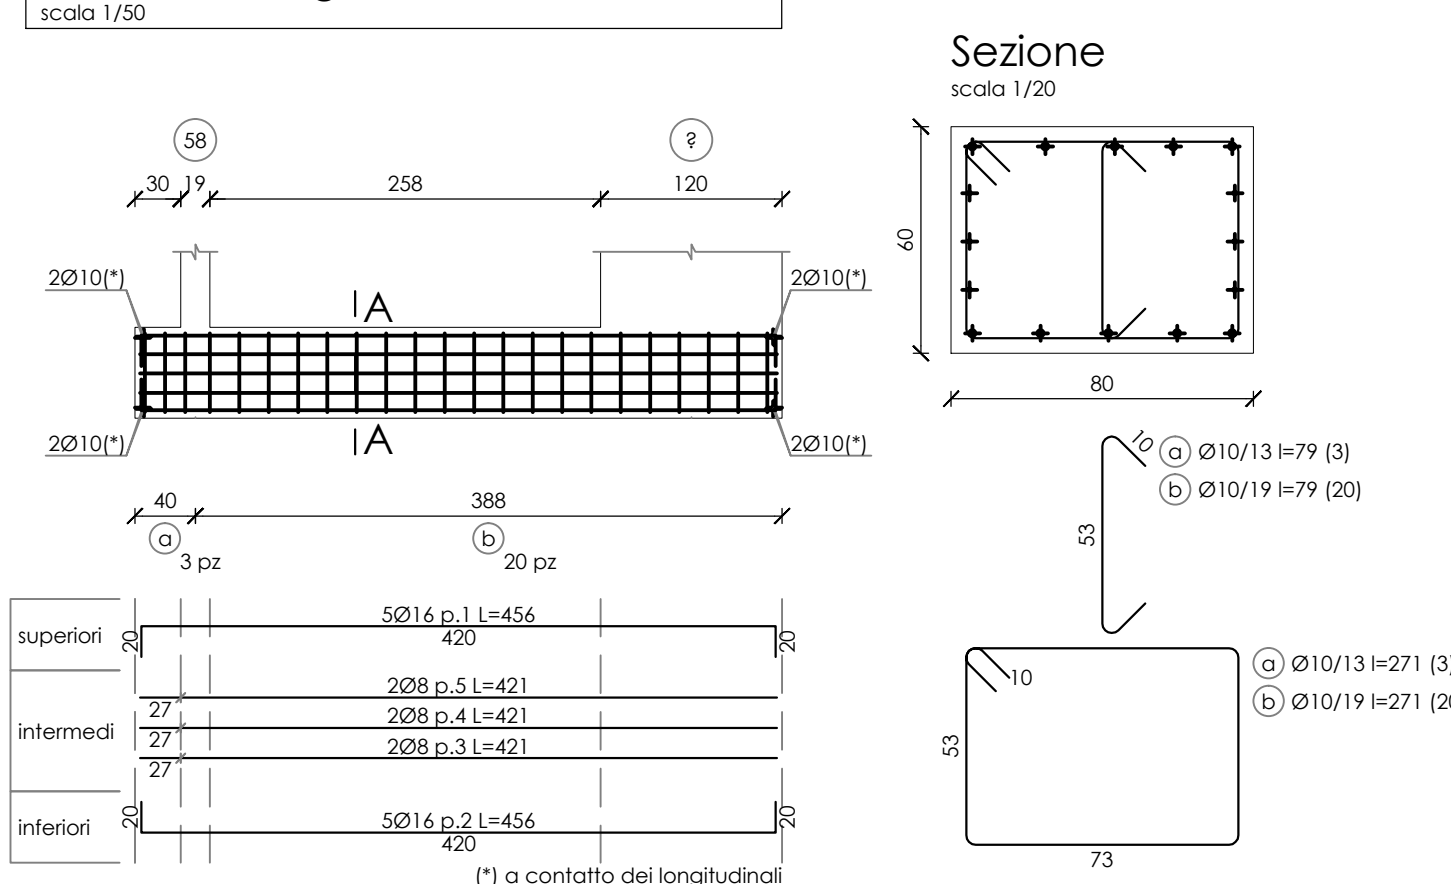

Trave di fondazione 65-70

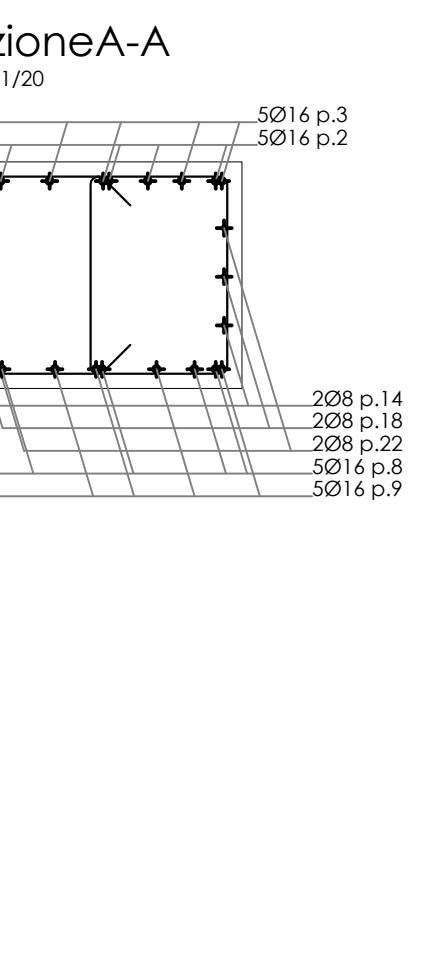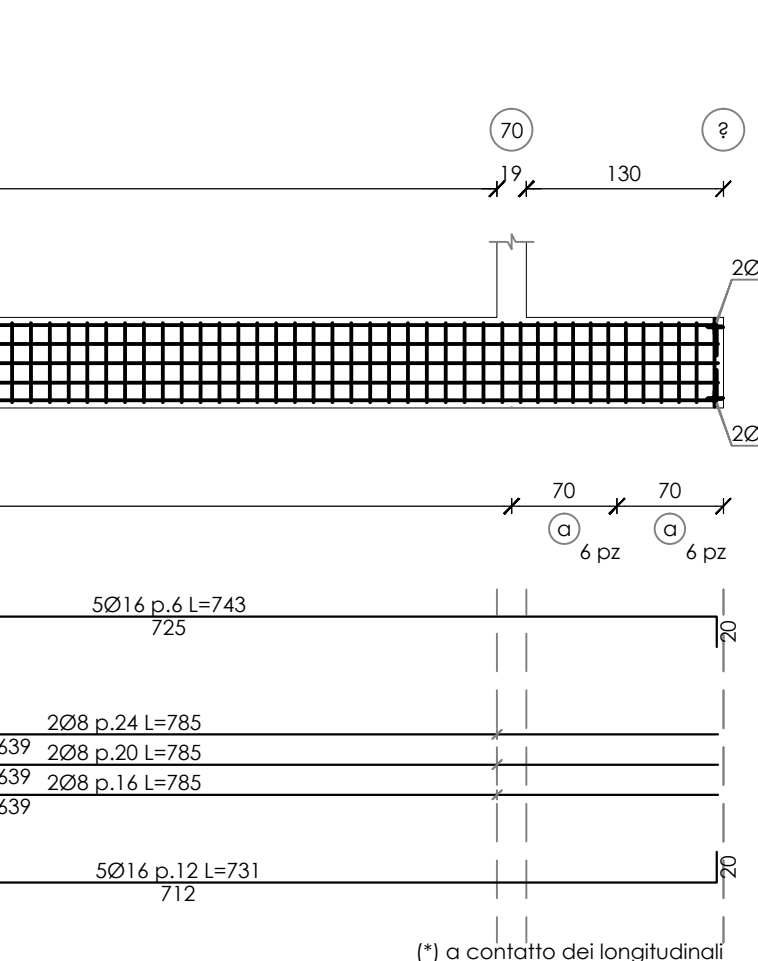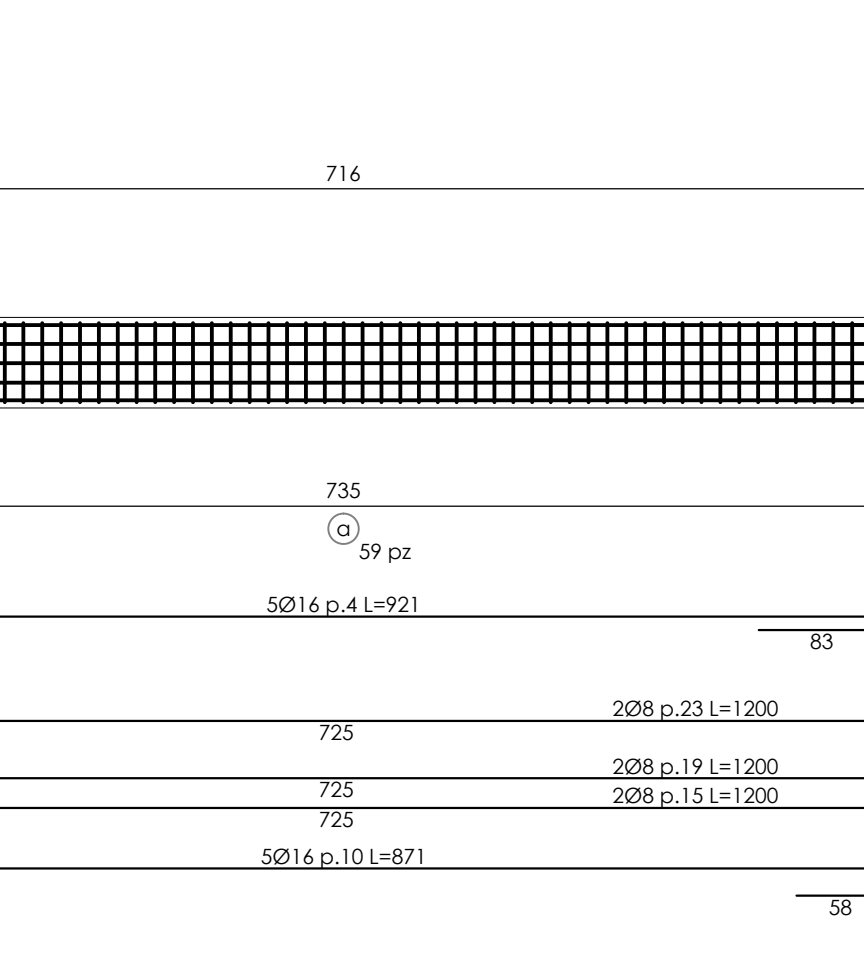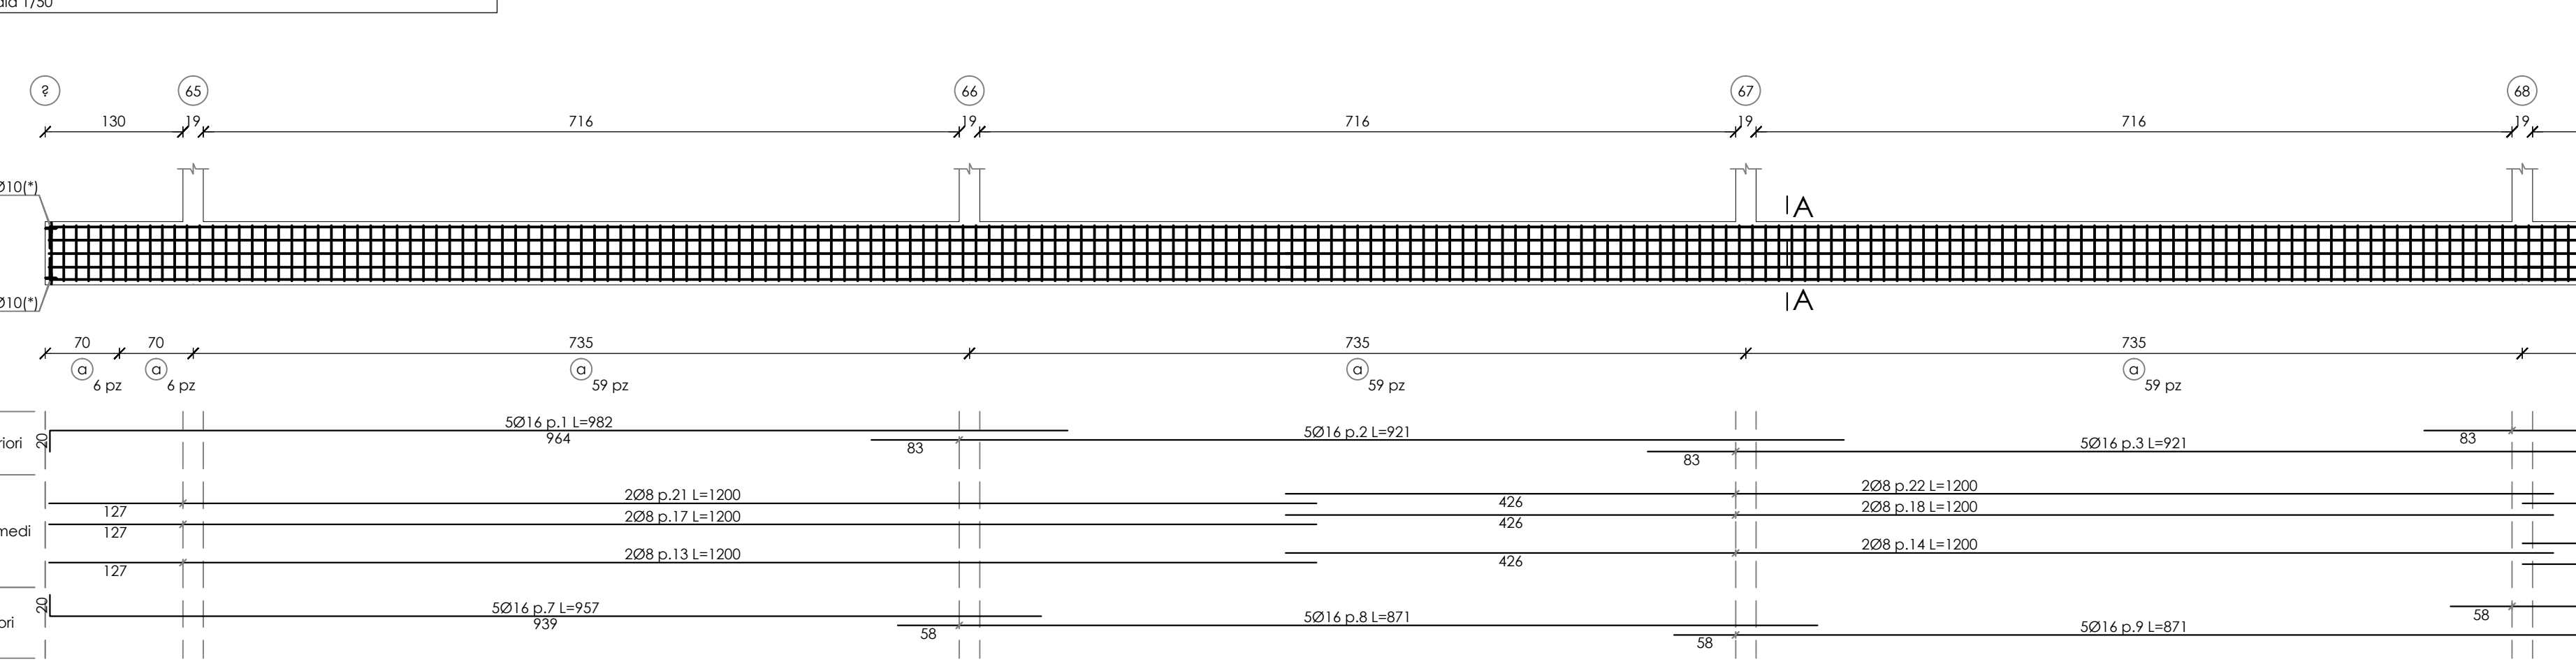

COMPENSAZIONE: Soglia Superiore 25 - Inferiore 25
Mati (deviazioni: Esterno 19 - Interno 19 - Cantinella 19)
Fondazione: Esterno 19 - Interno 19 - Cantinella 19
Piani e Tracce 19/15

COMUNE DI COLICO
Provincia di Lecco

ISTRUTTURAZIONE E RIGENERAZIONE DELL'EX "COLLEGIO SACRO CUORE" A SEDE DEL NUOVO CAMPUS SCOLASTICO DELL'ISTITUTO COMPRENSIVO STATALE "GALEO GALILEI" DI COLICO - SCUOLA PRIMARIA E SCUOLA SECONDARIA DI PRIMO GRADO, Colico (LC)
Via Sacro Cuore, Via Bocco, Via Campione, di fine della programmazione degli interventi di cui alla D.G.R. 16.03.2015 - n° 103293 in attuazione dell'art. 10 del D.L. 104/2013 e D.M. 128/2015

PROGETTO ESECUTIVO

L'impresa è responsabile del controllo di tutte le misure e quote in cantiere. Eventuali differenze sono da comunicare immediatamente alla G.C. Tutti i rapporti sono riservati a titolo informativo. Sottoscriverli sono i piani esecutivi firmati dagli installatori. Le lunghezze dei ferri e la armatura sono da controllare in luogo. Il controllo della armatura deve essere richiesto all'ingegnere per il controllo almeno 24 ore prima del getto. Prima di ogni getto l'impresa è tenuta a controllare la temperatura della calce e la temperatura dell'acqua. La spessore della calce deve essere minimo di 10 cm. Per il discesa vengono le indicazioni dell'ingegnere che sono riprodotte da rispettare. Tutti i calcoli da di discesa devono e l'operazione non consentita senza la firma dell'impresa. La scarica deve essere controllata dall'ingegnere prima della posa del calcestruzzo di sovrapposizione. Nel caso di differenze avvertite LA G.C. L'impresa è sempre da ritenere valida l'armatura disegnata in tutti i casi. VERIFICARE SEMPRE L'ELABORATO DEL C.A. con il PROGETTO ESECUTIVO ARCHITETTICO quale è SEMPRE PREVALENTE. In caso di differenze avvertite LA G.C. L'impresa è responsabile della cura dei calcestruzzo.

OGGETTO: PENSLINA ESTERNA - ARMATURA TRAVI DI FONDAZIONE E SOLETTE

TAVOLA N°: Pr.S.17 DATA: SETTEMBRE 2015 SCALA: 1:30 / 1:20

PROGETTISTA: Arch. CAROLA MARIANI Arch. ROBERTO RABBIOSI

PROGETTISTA: Arch. MAURIZIO CORRETTA Ing. ATTILIO BAUTRO


