


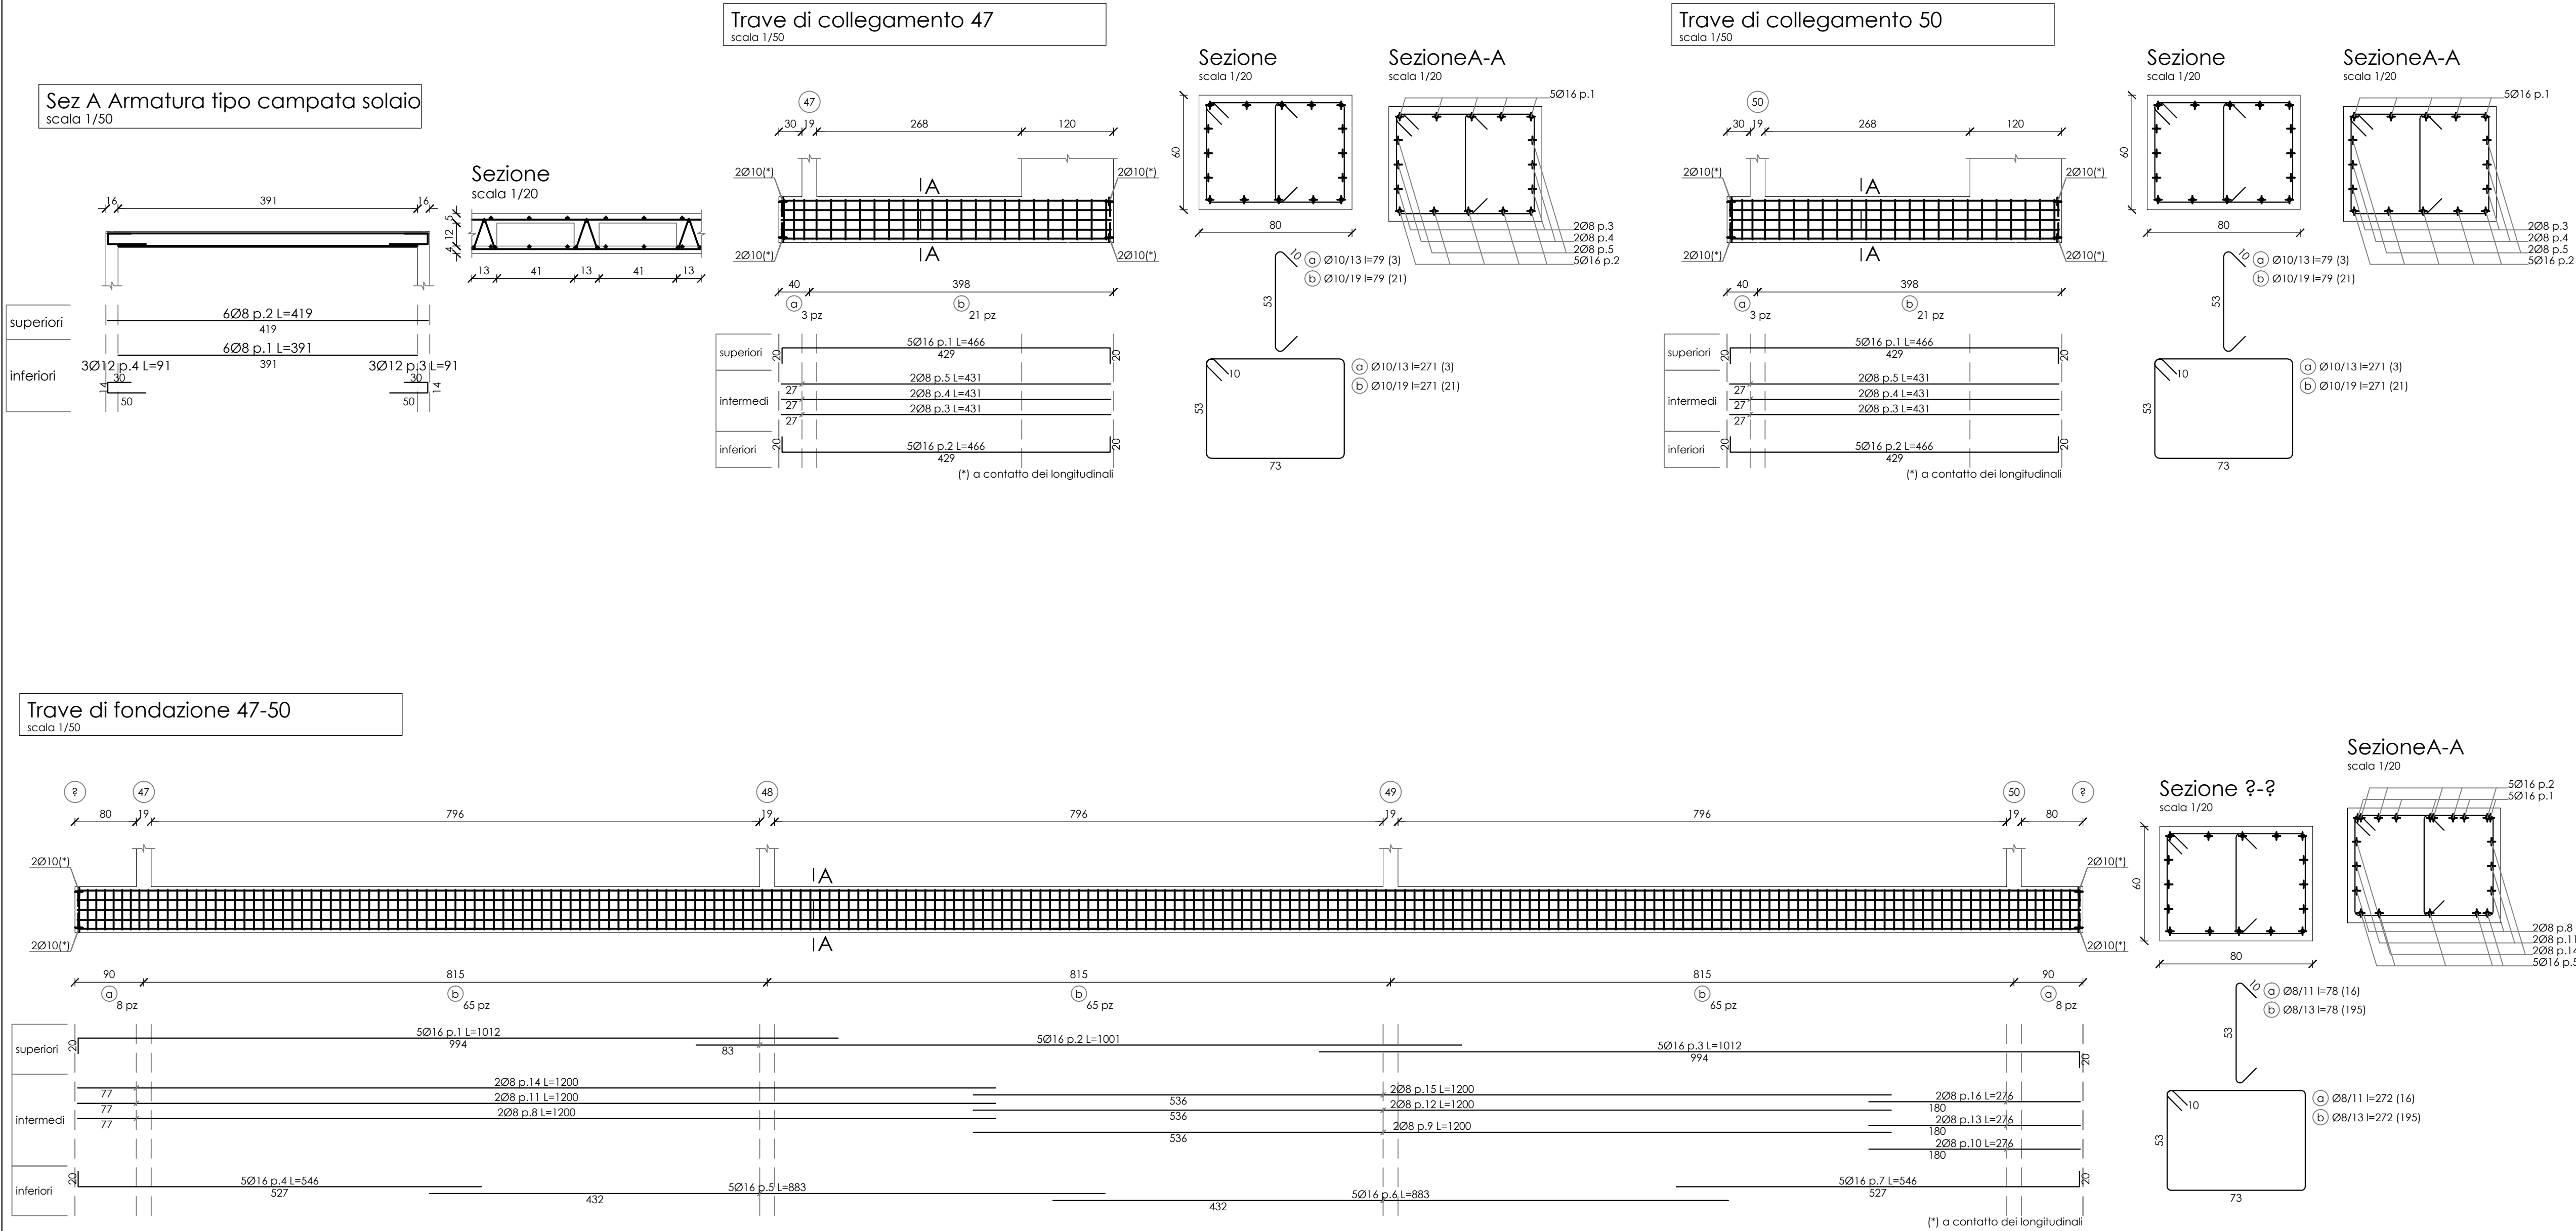

CARICHI E SOVRACCARICHI SOLETTA INTERPIANO		ZONA SISMICA			
PESI STRUTTURA	SIGLA	I	II	III	IV
PESO PROPRIO	G1	453 kg/mq			
PERMANENTE PORTATO	G2	150 kg/mq			
SOVRACCARICO ACCIDENTALE	Q1	300 kg/mq			

CARICHI E SOVRACCARICHI SOLETTA BALCONE		ZONA SISMICA			
PESI STRUTTURA	SIGLA	I	II	III	IV
PESO PROPRIO	G1	453 kg/mq			
PERMANENTE PORTATO	G2	150 kg/mq			
SOVRACCARICO ACCIDENTALE	Q1	50 kg/mq			
SOVRACCARICO NEVE	Q2	125 kg/mq			

MATERIALI		ZONA SISMICA			
ACCIAIO: tipo B 450 C		I	II	III	IV
CALCESTRUZZO: fondazioni C25/30		0,7	1,0	1,5	2,0
travi, solette e pilastri C28/35					

CARATTERISTICHE CLS		ZONA SISMICA			
Shump test 4		I	II	III	IV
Dimensione massima dell'aggregato mm 32					
Classe d'esposizione ambientale:					
- fondazioni XC1					
- travi, pilastri e solette XC3					

COPRIFERRO:
Solette: Superiore mm 25 - Inferiore mm 25
Muri elevazione: Esterno mm 30 - Interno mm 30 - Controtterra mm 40
Fondazioni: armatura superiore mm 30 - Inferiore mm 40
Pilastri e Travi: mm 30/35

COMUNE DI COLICO
Provincia di Lecco

RISTRUTTURAZIONE E RIGENERAZIONE DELL'EX "COLLEGIO SACRO CUORE" A SEDE DEL NUOVO CAMPUS SCOLASTICO DELL'ISTITUTO COMPRENSIVO STATALE "GAULEO GAULE" DI COLICO - SCUOLA PRIMARIA E SCUOLA SECONDARIA DI PRIMO GRADO, Colico (Lc) - Via Sacro Cuore, Via Bacco, Via Campione, al fine della programmazione degli interventi di cui alla D.G.R. 16.03.2015 - n° 103293 in attuazione dell'art. 10 del D.L. 104/2013 e D.M. 128/2015

PROGETTO ESECUTIVO

L'impresa è responsabile del controllo di tutte le misure e quote in cantiere. Eventuali differenze sono da comunicare immediatamente alla DL. Tutti i risparmi sono inseriti a titolo informativo. Determinanti sono i piani risparmi forniti dagli installatori. Le lunghezze dei ferri e la armature sono da controllare in luogo. Il controllo delle armature deve essere richiesto all'ingegnere per il controllo almeno 24 ore prima del getto. Prima di ogni getto interpellare la D.D.L.L. e il progettista. Lo spessore della calata deve essere minimo di cm. 5. Per il disarmo valgono le indicazioni dell'ingegnere che sono rigorosamente da rispettare. Danni causati da un disarmo precoce e ripuntellazione non corretta sono a carico dell'impresa. Lo scavo deve essere controllato dall'ingegnere prima della posa del calcestruzzo di sottofondo. Nei disegni è sempre da ritenersi valido il particolare disegnato in scala maggiore. VERIFICARE SEMPRE L'ELABORATO del C.A. con il PROGETTO ESECUTIVO ARCHITETTONICO, il quale è SEMPRE PREVALENTE - IN CASO DI DIFFERENZE AVVERTIRE LA D.D.L.L. Eseguire i prelievi dei campioni di calcestruzzo e di acciaio secondo normativa vigente. L'impresa è responsabile della cura del calcestruzzo.

OGGETTO:		
PENSILINA ESTERNA - ARMATURA TRAVI DI FONDAZIONE E SOLETTE		
AVOLA N°:	DATA:	SCALA:
Sc.S.19	SETTEMBRE 2015	1:50 / 1:20
PROGETTISTA:	PROGETTISTA:	
Arch. CAROLA MARIANI Iscritto all'Ordine degli Architetti della Provincia di Como al n° 928	Arch. ROBERTO RABBIOSI Iscritto all'Ordine degli Architetti della Provincia di Sondrio al n° 276	
PROGETTISTA:	PROGETTISTA:	
Arch. MAURIZIO CORBETTA Iscritto all'Ordine degli Architetti della Provincia di Lecco al n° 255	Ing. ATTILIO BALITRO Iscritto all'Ordine degli Ingegneri della Provincia di Sondrio al n° 144	
CAROLA MARIANI MAURIZIO CORBETTA ARCHITETTI - 22044 INVERIGO (CO) VIA MAZZINI N. 3, TEL. 031/609261 FAX 031/2591539 STUDIO TECNICO ASSOCIATO ING. A. BALITRO ARCH. R. RABBIOSI - 23017 MORBEGNO (SO) VIA FABIANI N. 45		