


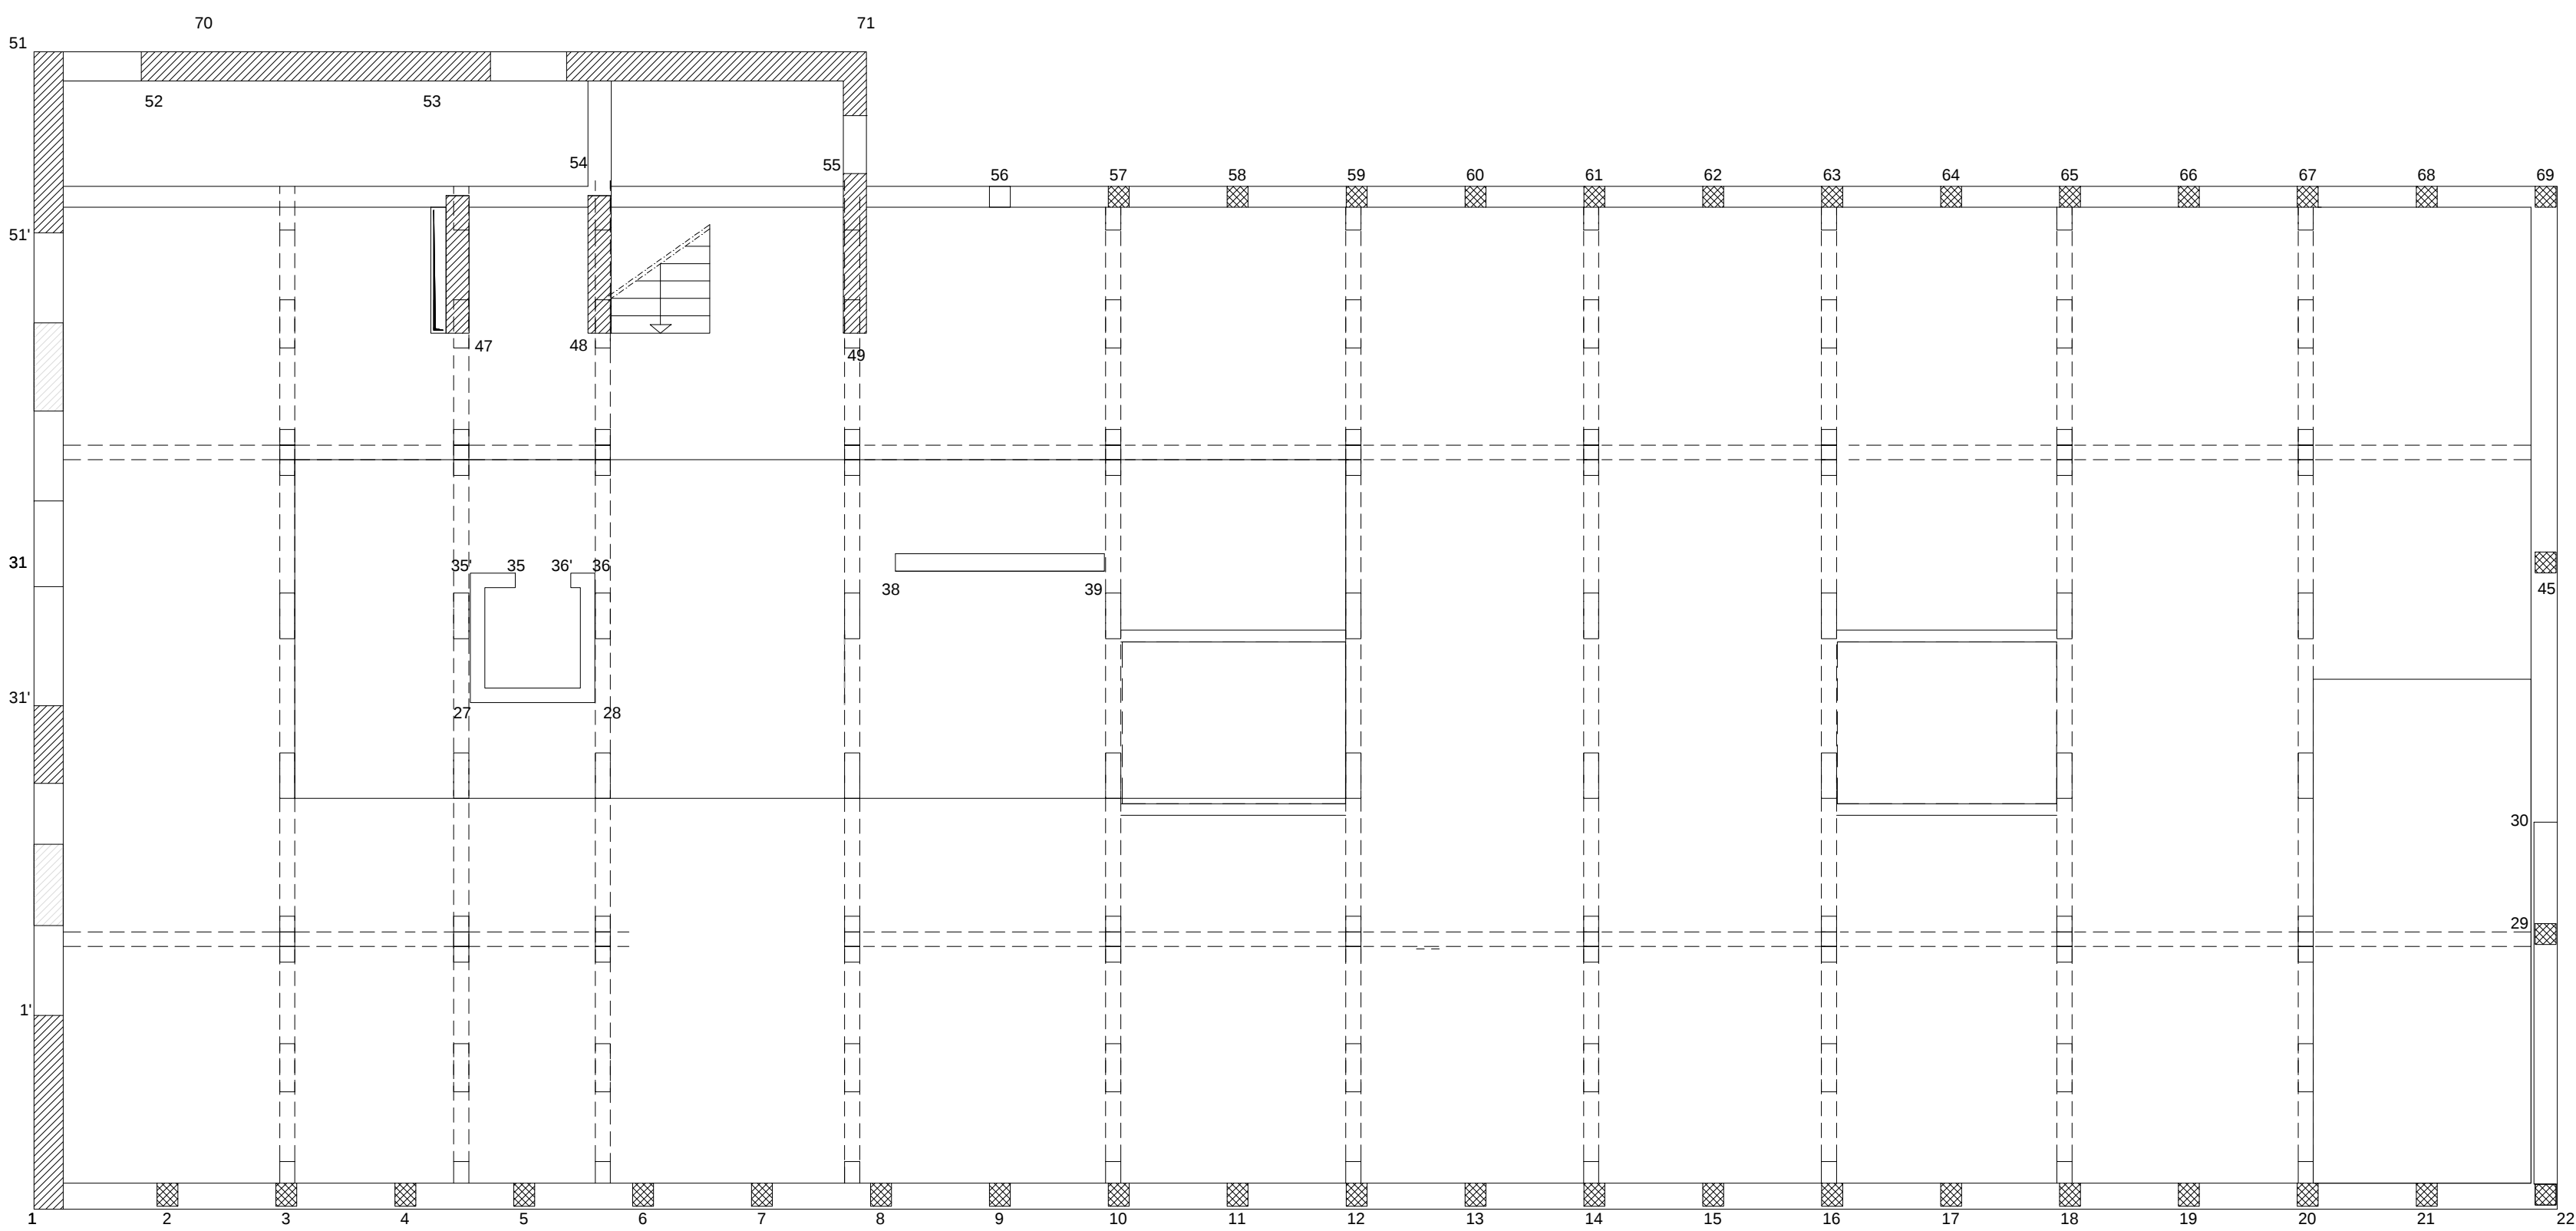

Legenda :




muratura esistente

struttura esistente in c.a.

muratura esistente non portante

trave C.A. (ipotesi)

Sesto Impalcato
Quota +18.43

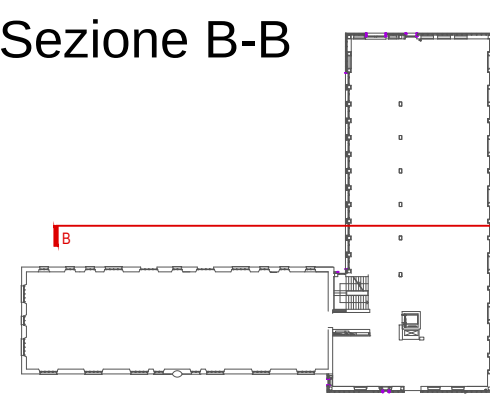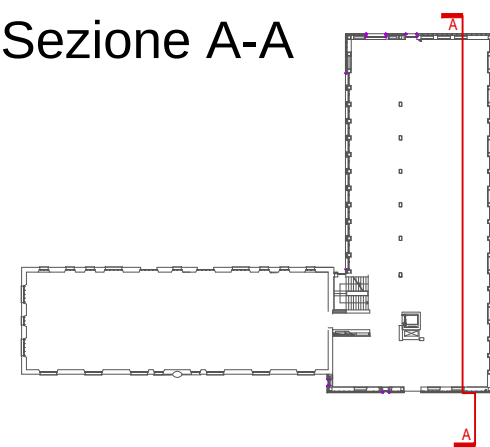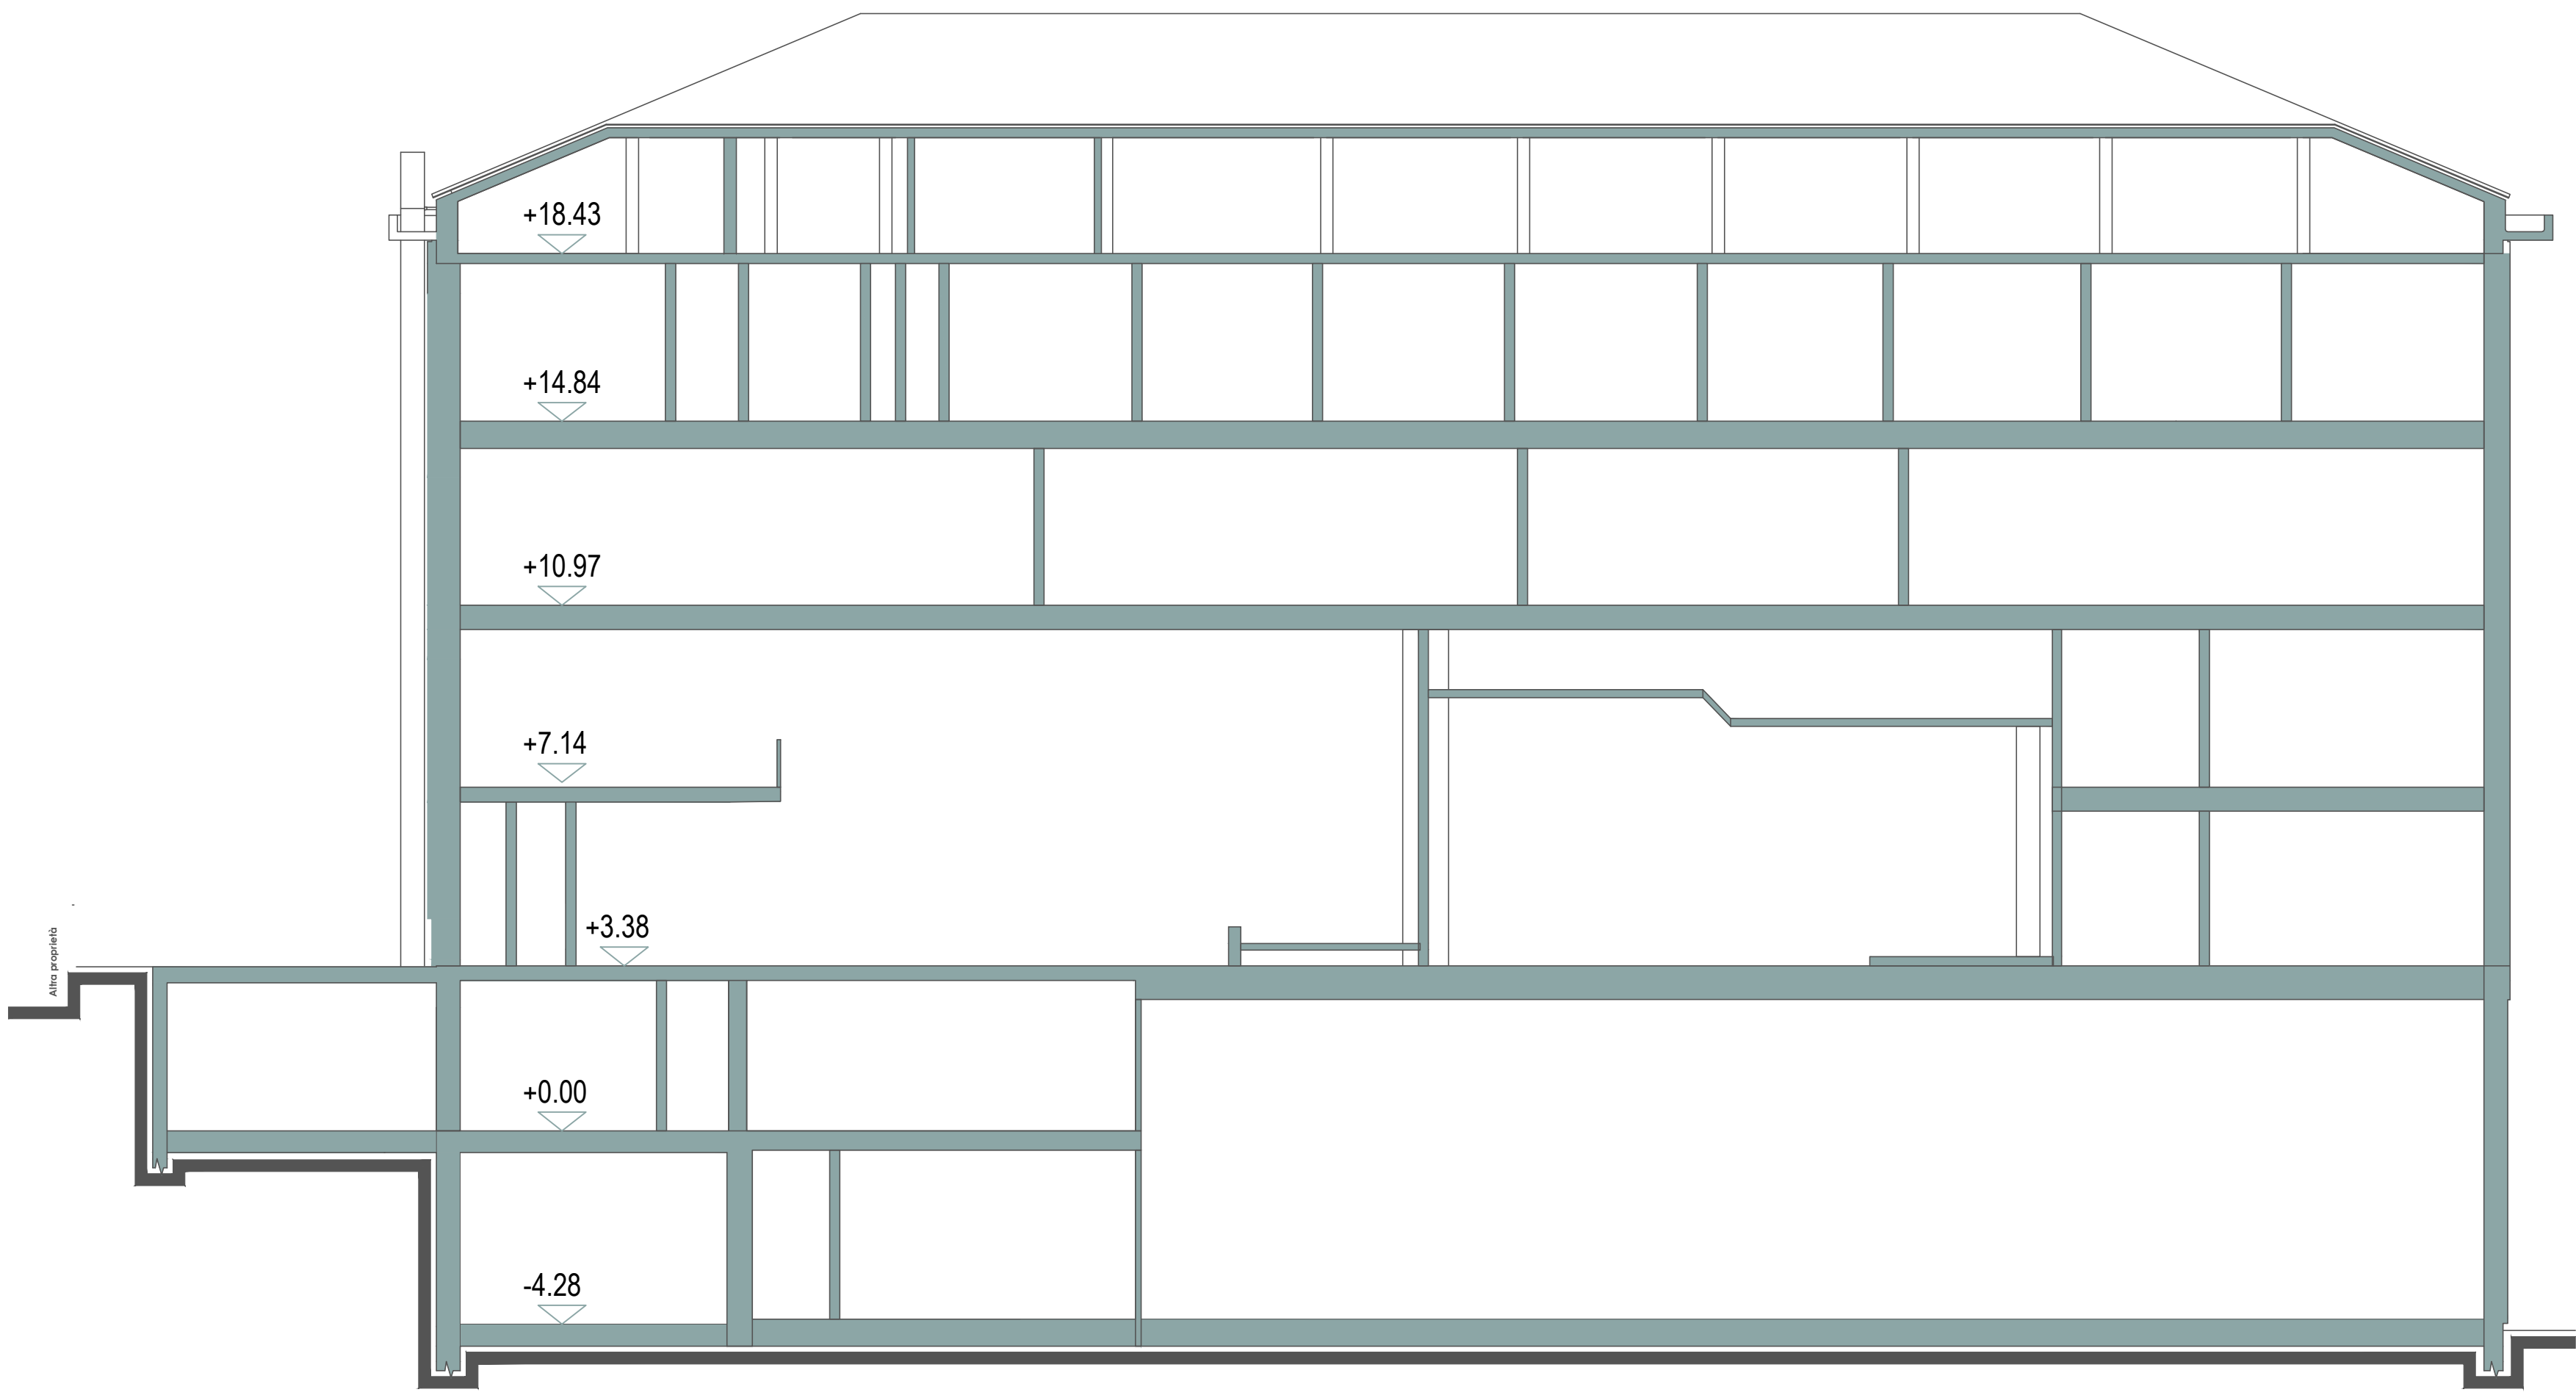

COMUNE DI COLICO
Provincia di Lecco

RISTRUTTURAZIONE E RIGENERAZIONE DELL'EX "COLLEGIO SACRO CUORE" A SEDE DEL NUOVO
CAMPUS SCOLASTICO DELL'ISTITUTO COMPRENSIVO STATALE "GALEO GALEI" DI COLICO -
SCIOLA PRIMARIA E SCUOLA SECONDARIA DI PRIMO GRADO, Colico (Lc) -
Via Sacro Cuore, Via Bacco, Via Camplone, al fine della programmazione degli interventi di
cui alla D.G.R. 16.03.2015 - n° 103293 in attuazione dell'art. 10 del D.L. 104/2013 e D.M. 128/2015

PROGETTO ESECUTIVO

L'impresa è responsabile del controllo di tutte le misure e quote in cantiere. Eventuali differenze sono da comunicare immediatamente alla D.L. Tutti i risparmi sono inseriti a titolo informativo. Determinarsi sono i piani risparmi forniti dagli installatori. Le lunghezze dei ferri e le armature sono da controllare in luogo. Il controllo delle armature deve essere richiesto all'ingegnere per il controllo almeno 24 ore prima del getto. Prima di ogni getto interpellare la D.D.L.L. e il progettista. Lo spessore della caldara deve essere minimo di cm. 5. Per il disarmo valgono le indicazioni dell'ingegnere che sono rigorosamente da rispettare. Danni causati da un disarmo precoce e ripuntellazione non corretta sono a carico dell'impresa. Lo scavo deve essere controllato dall'ingegnere prima della posa del calcestruzzo di soffolondo. Nei disegni è sempre da ritenersi valido il particolare disegnato in scala maggiore. VERIFICARE SEMPRE IL QUANTITATIVO del C.A. con il PROGETTO ESECUTIVO ARCHITETTONICO, il quale è SEMPRE PREVALENTE. IN CASO DI DIFFERENZE AVVERTIRE LA D.D.L.L. Eseguire i prelievi dei campioni di calcestruzzo e di acciaio secondo normativa vigente. L'impresa è responsabile della cura del calcestruzzo.

OGGETTO:PIANTE STRUTTURALI dello STATO di FATTO e SEZIONI

TAVOLA N°: SIC. 4b	DATA: SETTEMBRE 2015	SCALA: 1:100
PROGETTISTA: Arch. CAROLA MARIANI iscritto all'Ordine degli Architetti della Provincia di Como al n° 928	PROGETTISTA: Arch. ROBERTO RABBIOSI iscritto all'Ordine degli Architetti della Provincia di Sondrio al n° 276	
PROGETTISTA: Arch. MAURIZIO CORBETTA iscritto all'Ordine degli Architetti della Provincia di Lecco al n° 355	PROGETTISTA: Ing. ATTILIO BALITRO iscritto all'Ordine degli Ingegneri della Provincia di Sondrio al n° 144	