PLANIMETRIA GENERALE – SCALA 1:200

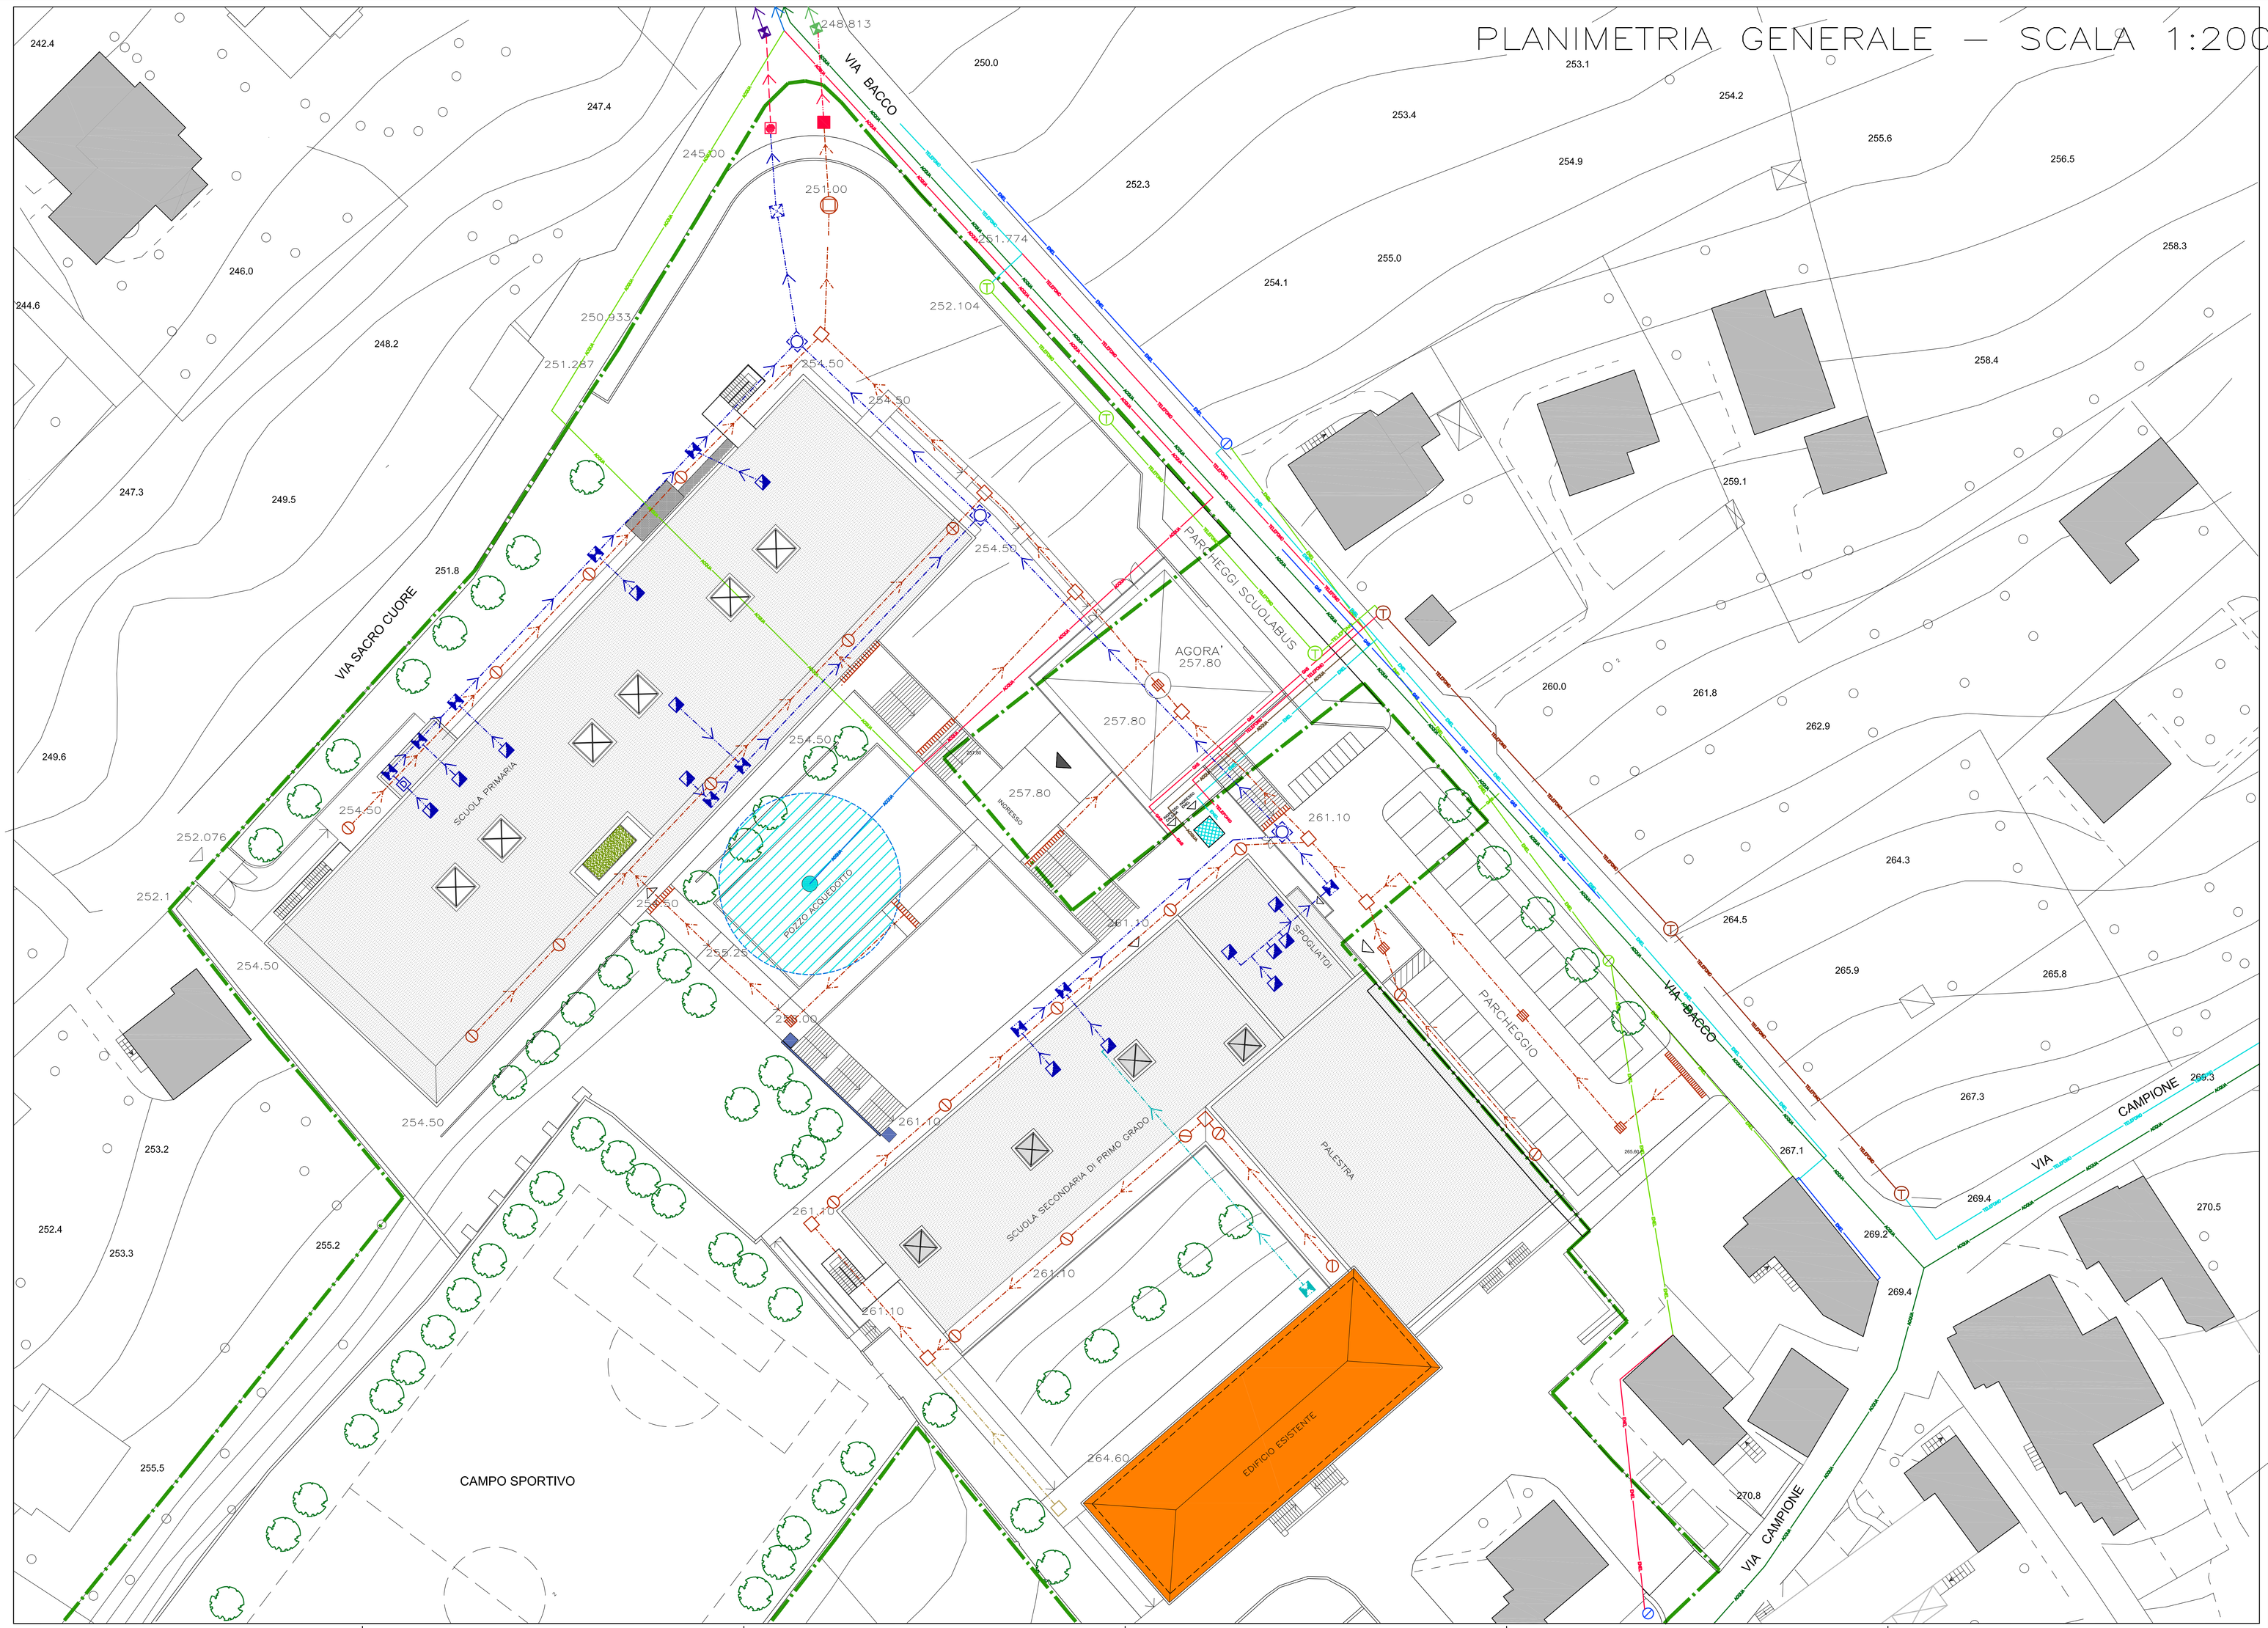

LEGENDA

- LIMITE DI PROPRIETA'
- EDIFICIO STORICO – EX SEMINARIO NON OGGETTO DI INTERVENTO

URBANIZZAZIONI

RETE FOGNARIA ACQUE NERE

- POZZETTO DI ISPEZIONE RETE FOGNATURA COMUNALE ESISTENTE ACQUE NERE
- COLLETTORE ACQUE NERE ESISTENTE
- NUOVA CAMERETTA DI ISPEZIONE PER ACQUE NERE
- NUOVO COLLETTORE ACQUE NERE
- MONTANTE ACQUE NERE
- POZZETTO DI ISPEZIONE SIFONATO
- POZZETTO DI RACCOLTA ACQUE NERE
- POZZETTO DI CAMPIONAM. E PRELIEVO ACQUE NERE
- TUBAZ. ACQUE NERE PVC DIAM. CM 20
- FOSSA DESOLEATRICE
- EVENTUALE ALLACCIAMENTO EDIFICIO ESISTENTE ACQUE NERE

RETE FOGNARIA ACQUE METEORICHE

- POZZETTO DI ISPEZIONE RETE COMUNALE ESISTENTE ACQUE METEORICHE
- COLLETTORE ACQUE METEORICHE ESISTENTE
- NUOVA CAMERETTA DI ISPEZIONE PER ACQUE METEORICHE
- NUOVO COLLETTORE ACQUE METEORICHE
- POZZETTO DI ISPEZIONE E RACCOLTA
- POZZO PERDENTE
- GRIGLIA DI RACCOLTA ACQUE METEORICHE
- PLUVIALI CON POZZETTO CADITOIO
- TUBAZIONE ACQUE CHIARE PVC DIAM. CM 20/25
- EVENTUALE ALLACCIAMENTO EDIFICIO ESISTENTE ACQUE METEORICHE

RETE ACQUA POTABILE – POZZO COMUNALE

- POZZO ACQUEDOTTO COMUNALE – CON RELATIVA FASCIA DI RISPETTO DI MT. 10.00
- RETE INTERRATA ACQUA POTABILE ESISTENTE DA MANTENERE
- RETE INTERRATA ACQUA POTABILE ESISTENTE DA DISMETTERE
- RETE INTERRATA ACQUA POTABILE E RELATIVE CAMERETTE ISPEZIONE IN PROGETTO

RETE GENERALE ACQUA POTABILE

- RETE INTERRATA ACQUA POTABILE TRATTA PRINCIPALE ESISTENTE
- ALLACCIAMENTO IN PROGETTO

RETE GAS METANO

- RETE INTERRATA GAS METANO ESISTENTE–TRATTA A MEDIA PRESSIONE
- RETE INTERRATA GAS METANO ALLACCIAMENTO IN PROGETTO
- RETE INTERRATA GAS METANO ALLACCIAMENTO DA DEMOLIRE

RETE ENERGIA ELETTRICA

- PALO DISTRIBUZIONE ENEL BASSA TENSIONE ESISTENTE
- PALO DISTRIBUZIONE ENEL BASSA TENSIONE DA RIMUOVERE
- RETE AEREA ENEL – BASSA TENSIONE ESISTENTE
- RETE AEREA ENEL – BASSA TENSIONE IN PROGETTO
- RETE AEREA ENEL – BASSA TENSIONE DA RIMUOVERE
- CABINA DI DISTRIBUZIONE BASSA TENSIONE IN PROGETTO
- RETE ENEL INTERRATA BASSA TENSIONE LINEA IN PROGETTO

RETE TELEFONICA

- PALO LINEA TELEFONO ESISTENTE
- PALO LINEA TELEFONO DA RIMUOVERE
- LINEA AEREA TELEFONO ESISTENTE
- LINEA INTERRATA TELEFONO ESISTENTE
- LINEA INTERRATA TELEFONO IN PROGETTO–ALLACCIAMENTO
- LINEA AEREA TELEFONO DA RIMUOVERE

COMUNE DI COLICO
Provincia di Lecco

RISTRUTTURAZIONE E RIGENERAZIONE DELL'EX "COLLEGIO SACRO CUORE" A SEDE DEL NUOVO CAMPUS SCOLASTICO DELL'ISTITUTO COMPRENSIVO STATALE "GALILEO GALILEI" DI COLICO – SCUOLA PRIMARIA E SCUOLA SECONDARIA DI PRIMO GRADO. Colico (Lc) – Via Sacro Cuore, Via Bacco, Via Campione, al fine della programmazione degli interventi di cui alla D.G.R. 16.03.2015 – n° 103293 in attuazione dell'art. 10 del D.L. 104/2013 e D.M. 128/2015

PROGETTO ESECUTIVO

OGGETTO: PLANIMETRIA GENERALE DELLO STATO DI PROGETTO CON INDIVIDUAZIONE DELLE RETI TECNOLOGICHE E DEI SOTTOSERVIZI

TAVOLA N°:	DATA:	SCALA:
7	SETTEMBRE 2015	1:200

PROGETTISTA:
Arch. CAROLA MARIANI
Iscritta all'Ordine degli Architetti della Provincia di Como al n° 928

PROGETTISTA:
Arch. ROBERTO RABBIOSI
Iscritto all'Ordine degli Architetti della Provincia di Sondrio al n° 276

PROGETTISTA:
Arch. MAURIZIO CORSETTA
Iscritto all'Ordine degli Architetti della Provincia di Lecco al n° 255

PROGETTISTA:
Ing. ATTILIO BALIFRO
Iscritto all'Ordine degli Ingegneri della Provincia di Sondrio al n° 144

CAROLA MARIANI MAURIZIO CORSETTA ARCHITETTI - 23044 MANDELLO (LC) VIA MAZZINI N. 3, TEL. 031.907551 FAX 031.5391139
STUDIO TECNICO ASSOCIATO ING. A. BALIFRO ARCH. R. RABBIOSI - 23017 MORBEGNO (SO) VIA FABANI N. 45