



	TUBAZIONE PVC SERIE PESANTE POSA IN VISTA CONDUTTORRA IP 4X
	CASSETTA DI DERIVAZIONE IP min 4X - 380x300x120 mm CIRCUITI ENERGIA
	CASSETTA DI DERIVAZIONE IP min 4X - 380x300x120 mm CIRCUITI SEGNALE
	CANALE IN ACCIAIO ZINCATO h 75 mm CON COPERCHIO IP 4X
	CAVIDOTTO CORRUGATO DN 80

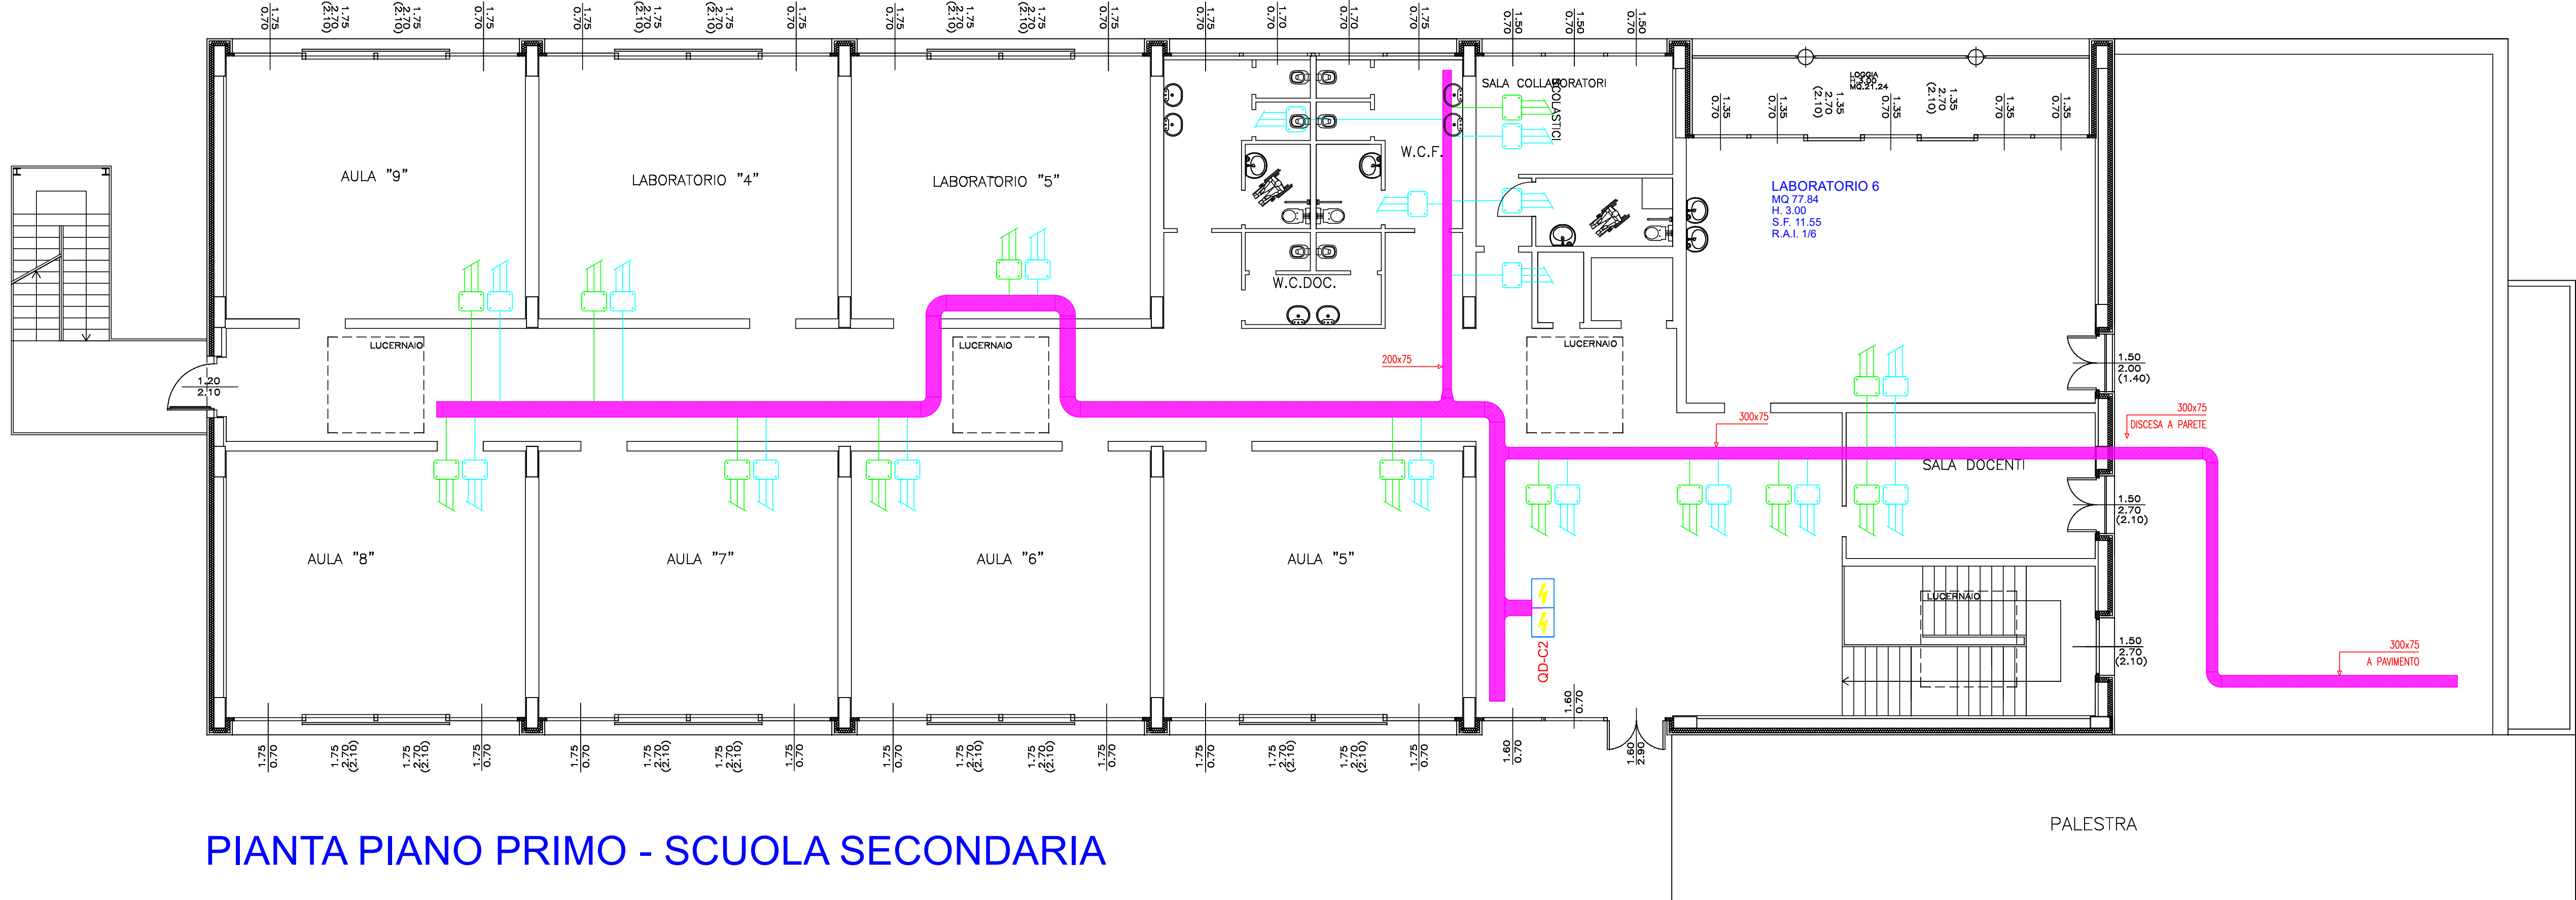

PIANTA PIANO PRIMO - SCUOLA SECONDARIA

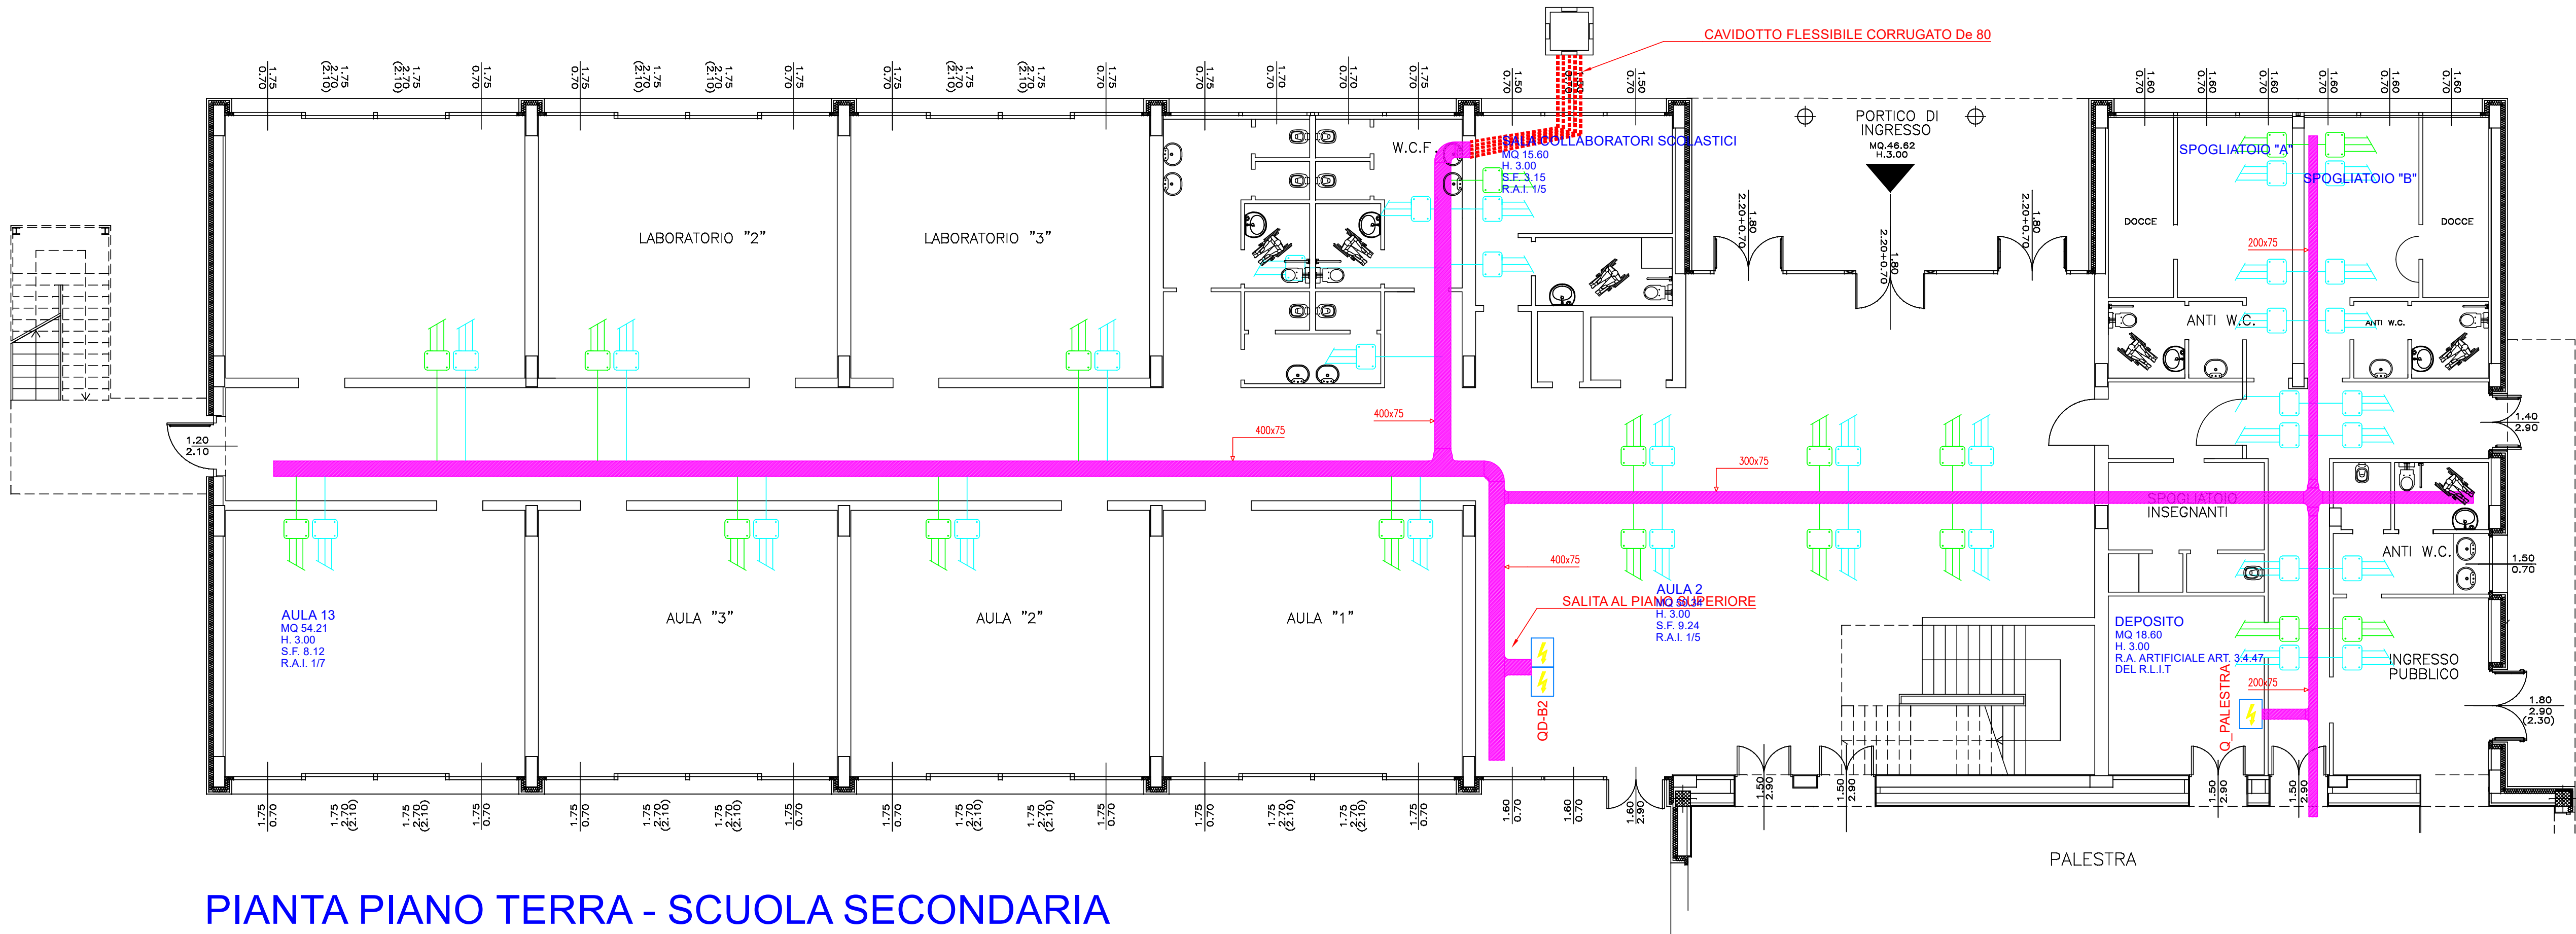

PIANTA PIANO TERRA - SCUOLA SECONDARIA



COMUNE DI COLICO
Provincia di Lecco

RISTRUTTURAZIONE E RIGENERAZIONE DELL'EX "COLLEGIO SACRO CUORE" A SEDE DEL NUOVO CAMPUS SCOLASTICO DELL'ISTITUTO COMPRESIVO STATALE "GALILEO GALILEI" DI COLICO
SCUOLA PRIMARIA E SECONDARIA DI PRIMO GRADO Colico (LC)
Via sacro Cuore, Via Bacco, Via Campione, al fine della programmazione degli interventi di cui alla D.G.R. 16.03.2015 - n° 103293 in attuazione dell'Art. 10 del D.L. 104/2013 e D.M. 128 /2015

SERVIZIO DI PROGETTAZIONE DEFINITIVA- ESECUTIVA E COORDINAMENTO DELLA RIGENERAZIONE DELL'EX "COLLEGIO SACRO CUORE" A SEDE DEL NUOVO CAMPUS SCOLASTICO DELL'ISTITUTO COMPRESIVO STATALE "GALILEO GALILEI" DI COLICO - SCUOLA PRIMARIA E SCUOLA SECONDARIA DI PRIMO GRADO - 2° LOTTO - CIG: Z8D1CAE788

PROGETTO DEFINITIVO / ESECUTIVO

OGGETTO: IMPIANTO ELETTRICO
Schema planimetrico distribuzioni principali impianto elettrico a servizio dell'edificio denominato "scuola secondaria"

TAVOLA:	IE10	DATA:	FEBBRAIO 2017	SCALA:	1:100
---------	------	-------	---------------	--------	-------

PROGETTISTA:	COLLABORATORE ESTERNO:	
Dott. Ing. Simonpietro Angelone iscritto all'Ordine degli Ingegneri della Provincia di Sondrio al n. 348	Per: Ing. Nicolò Michele iscritto al Collegio dei Periti Industriali e Periti Industriali Laureati della Provincia di Sondrio al n. 173	
REVISIONI:		
N	DATA	DESCRIZIONE
0	13.02.2017	PRIMA EMISSIONE
1		
2		