


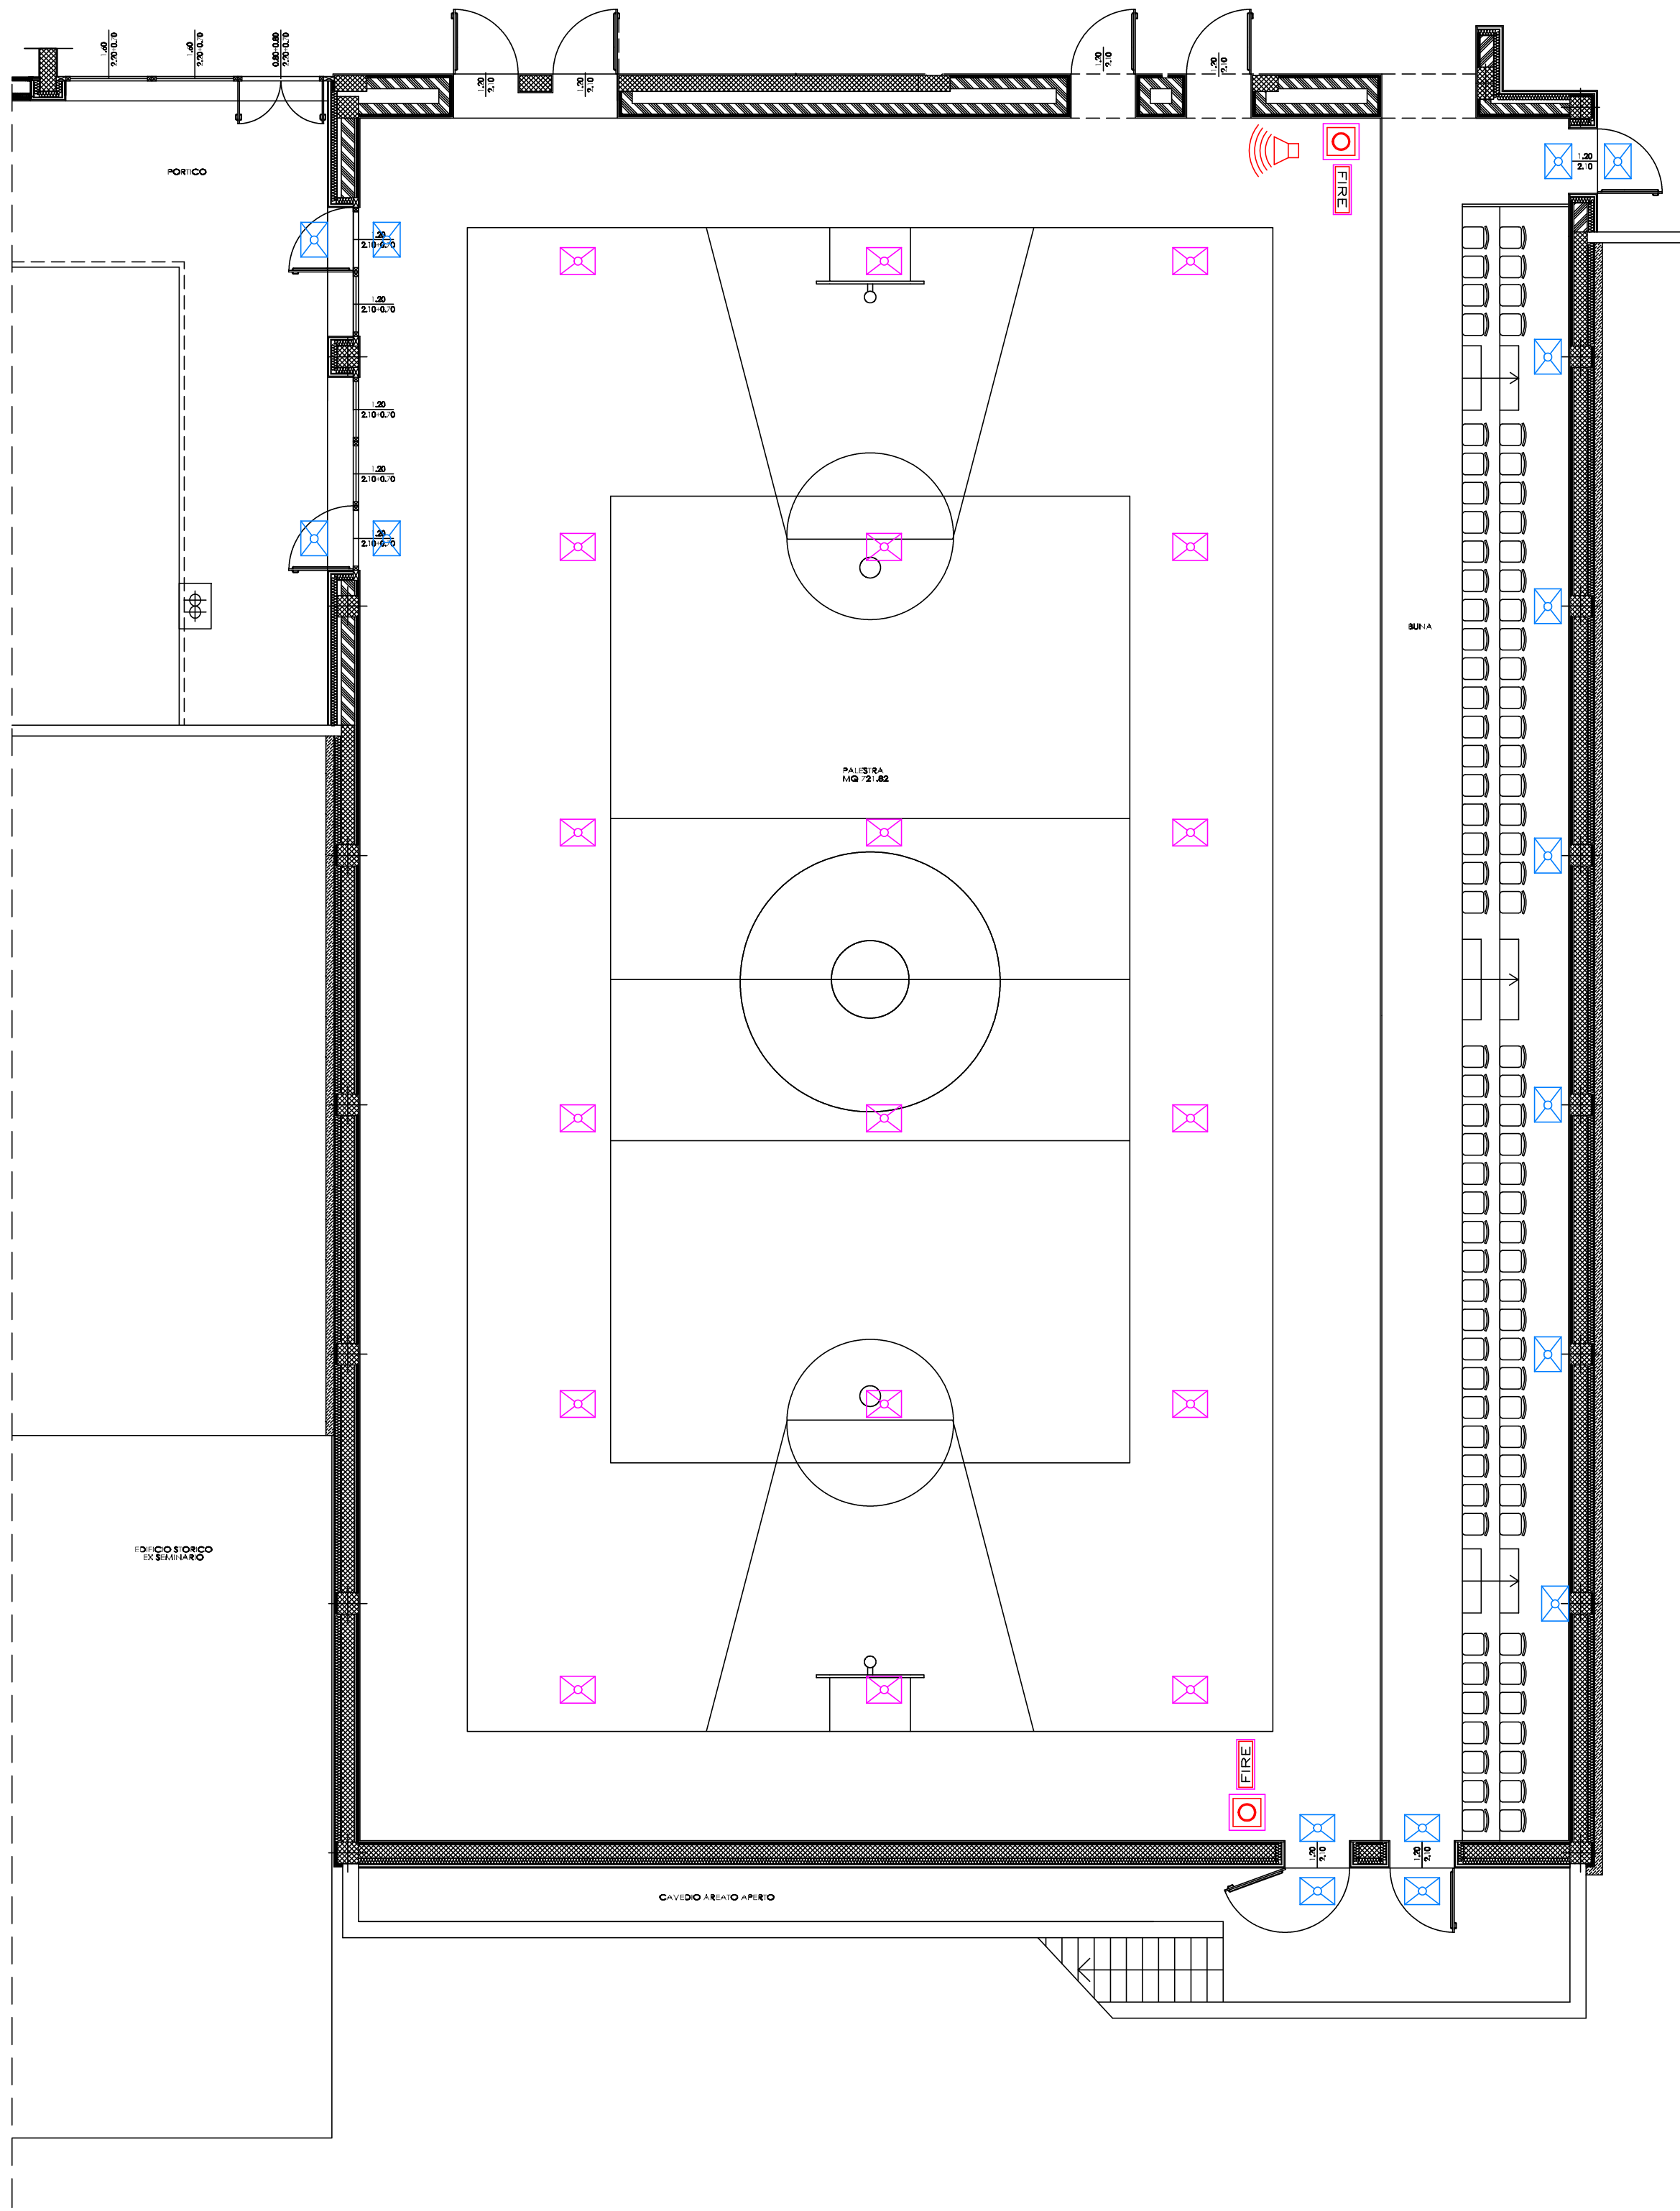

	LAMPADA AUTONOMA D'EMERGENZA LED EQUIVALENTE 11 W IP 65 - 1 h
	LAMPADA AUTONOMA D'EMERGENZA LED EQUIVALENTE 24 W IP 65 - 1 h
	DIFFUSORE ACUSTICO IMPIANTO EVACUAZIONE VOCALE
	TARGA OTTICO ACUSTICA
	PUNTO DI SEGNALAZIONE MANUALE CONFORME ALLA UNI EN 54-11 INDICATO COME DA UNI 7546-16



COMUNE DI COLICO
Provincia di Lecco

RISTRUTTURAZIONE E RIGENERAZIONE DELL'EX "COLLEGIO SACRO CUORE" A SEDE DEL NUOVO CAMPUS SCOLASTICO DELL'ISTITUTO COMPRENSIVO STATALE "GALILEO GALILEI" DI COLICO
SCUOLA PRIMARIA E SECONDARIA DI PRIMO GRADO Colico (LC)
Via sacro Cuore, Via Bacco, Via Campione, al fine della programmazione degli interventi di cui alla D.G.R. 16.03.2015 - n° 103293 in attuazione dell'Art. 10 del D.L. 104/2013 e D.M. 128 /2015

SERVIZIO DI PROGETTAZIONE DEFINITIVA- ESECUTIVA E COORDINAMENTO DELLA SICUREZZA IN FASE DI PROGETTAZIONE DEI LAVORI DI RISTRUTTURAZIONE E RIGENERAZIONE DELL'EX "COLLEGIO SACRO CUORE" A SEDE DEL NUOVO CAMPUS SCOLASTICO DELL'ISTITUTO COMPRENSIVO STATALE "GALILEO GALILEI" DI COLICO - SCUOLA PRIMARIA E SCUOLA SECONDARIA DI PRIMO GRADO - 2° LOTTO - CIG: Z8D1CAE788

PROGETTO DEFINITIVO / ESECUTIVO

OGGETTO:
IMPIANTO ELETTRICO
Schema planimetrico impianto illuminazione di sicurezza, evacuazione sonora e segnalazione incendi a servizio dell'edificio denominato "palestra"

TAVOLA:	DATA:	SCALA:
IE17	FEBBRAIO 2017	1:100

PROGETTISTA:		COLLABORATORE ESTERNO:	
Dott. Ing. Simonpietro Angelone iscritto all'Ordine degli Ingegneri della Provincia di Sondrio al n. 348		Per. Ind. Nobili Michele iscritto al Collegio dei Periti Industriali e Periti Industriali Laureati della Provincia di Sondrio al n. 173	
REVISIONI:			
N	DATA	DESCRIZIONE	
0	13.02.2017	PRIMA EMISSIONE	
1			
2			