



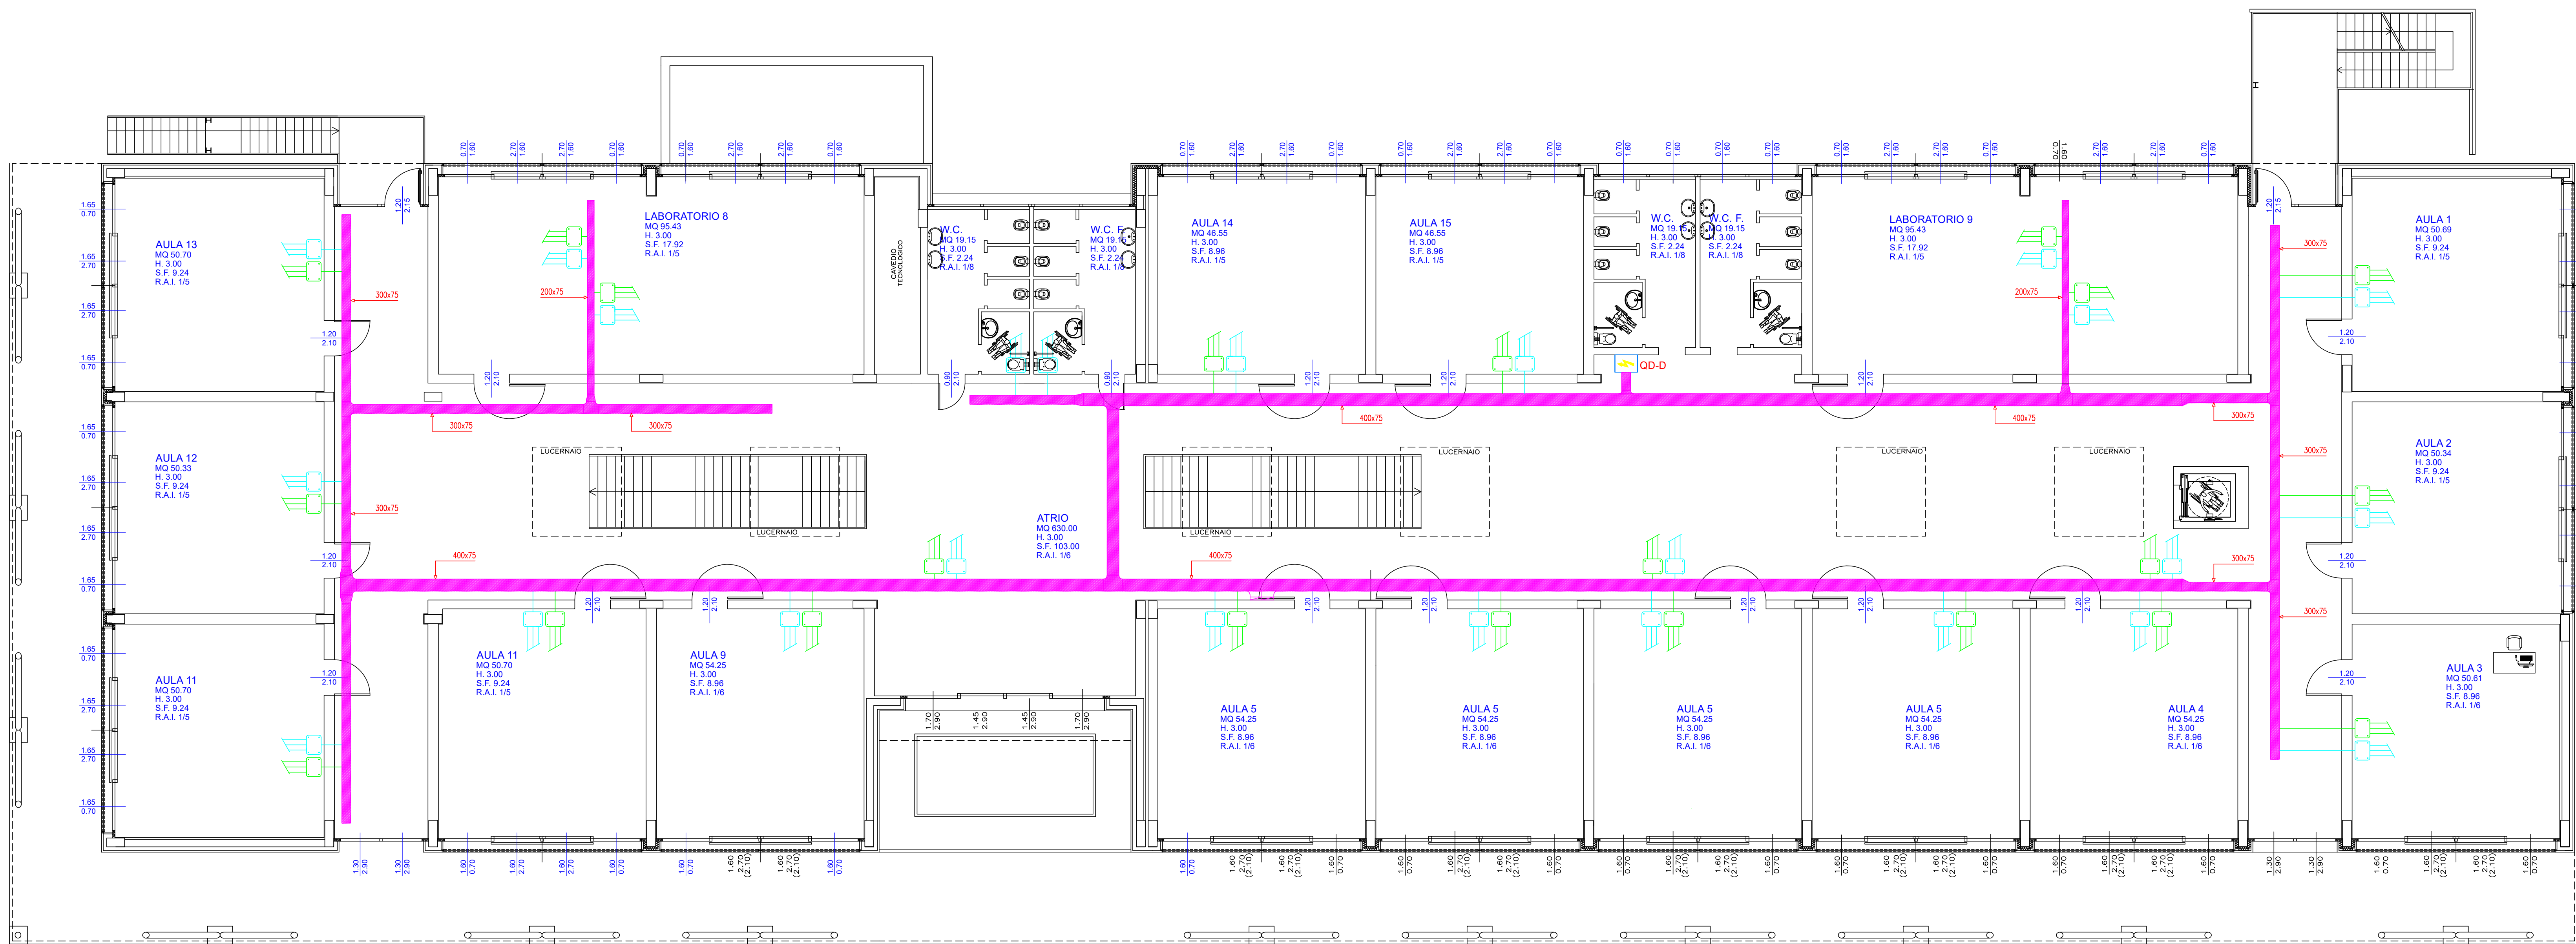

PIANTA PIANO PRIMO - SCUOLA PRIMARIA

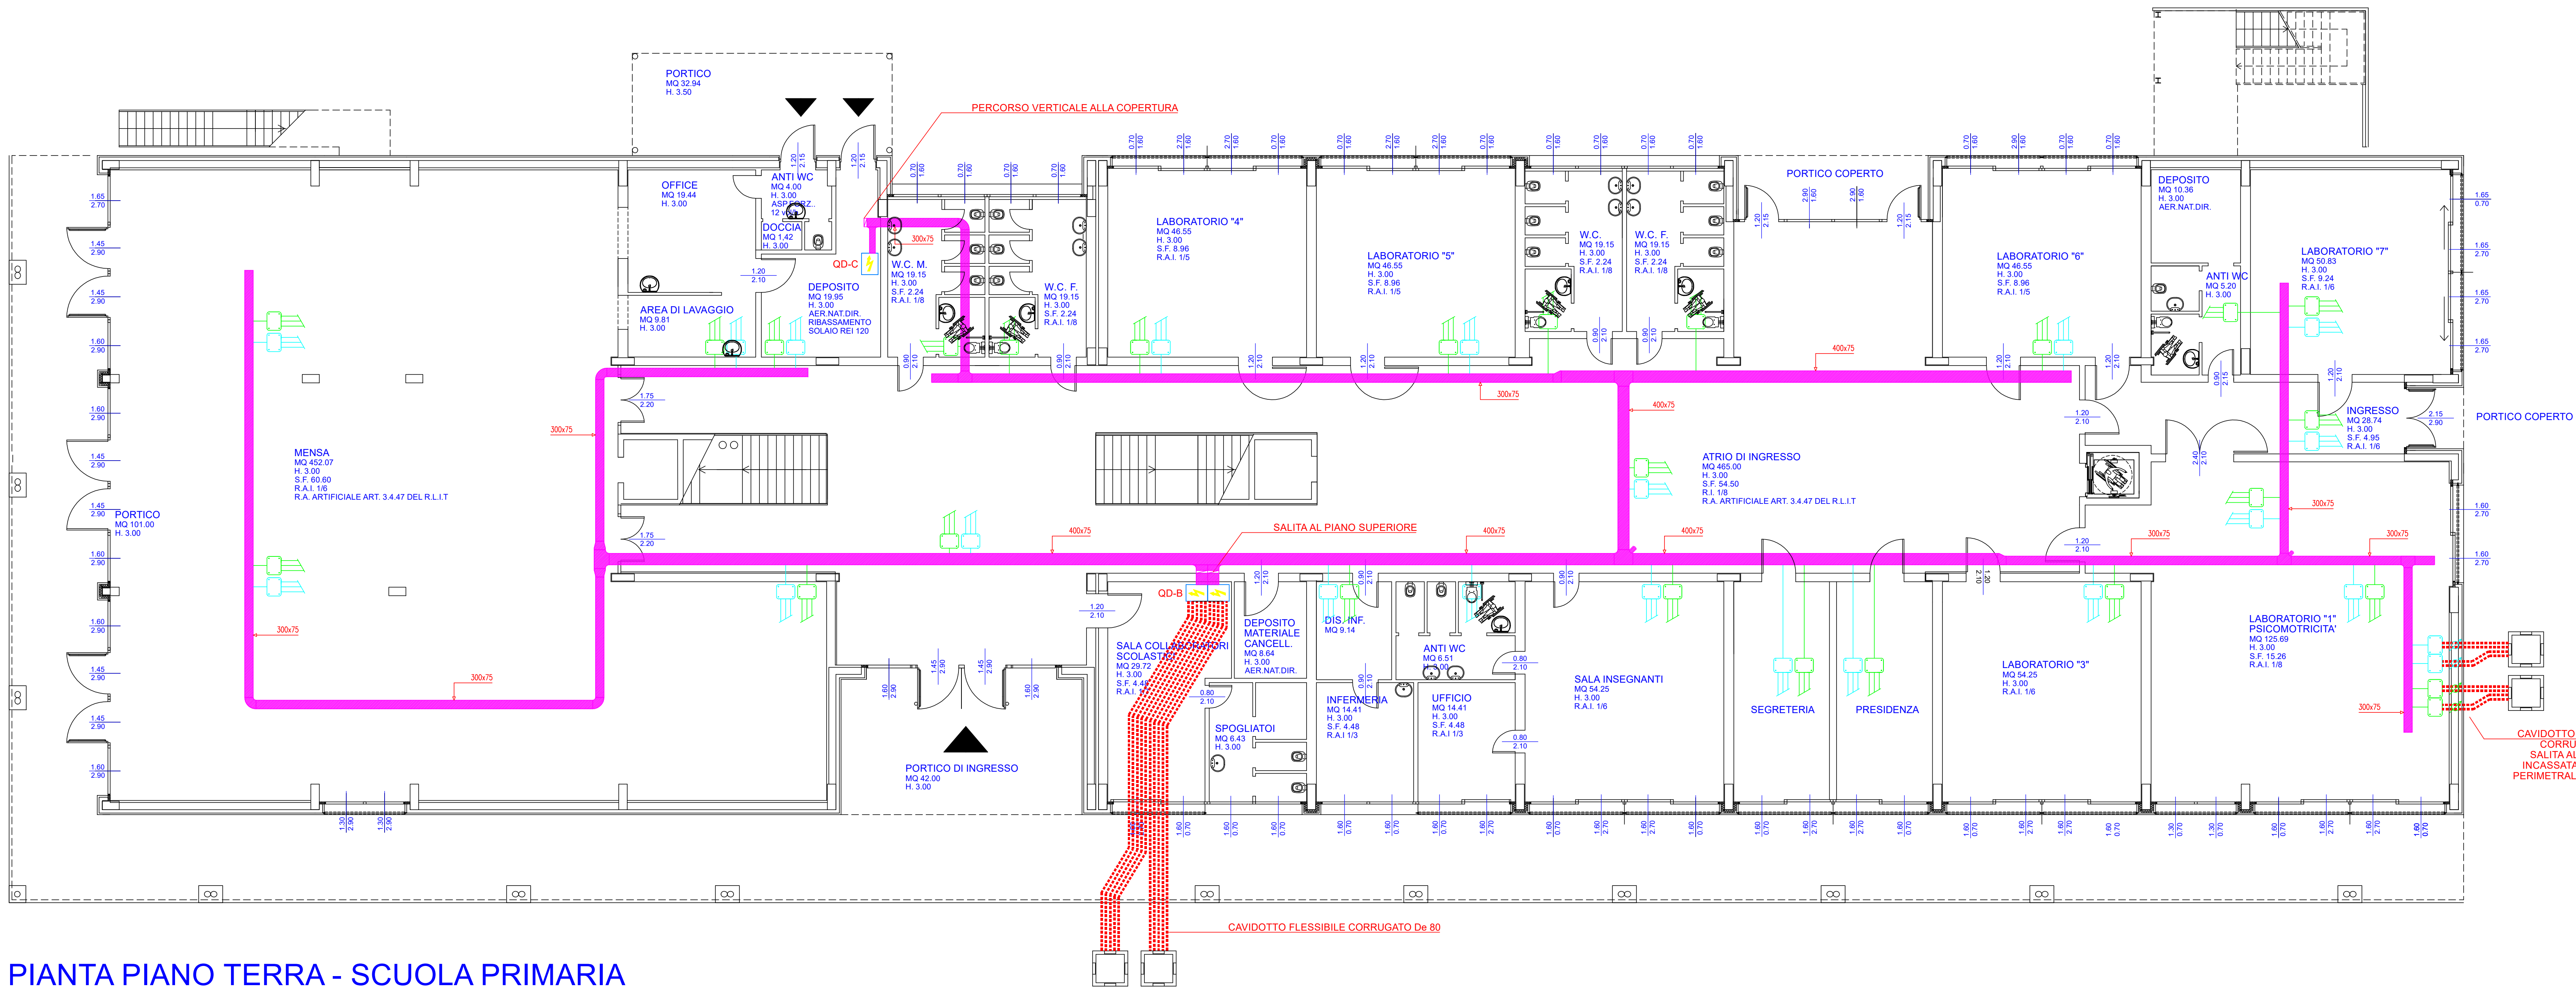

PIANTA PIANO TERRA - SCUOLA PRIMARIA

	TUBAZIONE PVC SERIE PESANTE POSA IN VISTA CONDUTTRURA IP 4X
	CASSETTA DI DERIVAZIONE IP min 4X - 380x300x120 mm CIRCUITI ENERGIA
	CASSETTA DI DERIVAZIONE IP min 4X - 380x300x120 mm CIRCUITI SEGNALE
	CANALE IN ACCIAIO ZINCATO h 75 mm CON COPERCHIO IP 4X
	CAVIDOTTO CORRUGATO DN 80



COMUNE DI COLICO
Provincia di Lecco

RISTRUTTURAZIONE E RIGENERAZIONE DELL'EX "COLLEGIO SACRO CUORE" A SEDE DEL NUOVO CAMPUS SCOLASTICO DELL'ISTITUTO COMPRENSIVO STATALE "GALEO GALILEI" DI COLICO SCUOLA PRIMARIA E SECONDARIA DI PRIMO GRADO Colico (LC)
Via sacro Cuore, Via Bacco, Via Campione, al fine della programmazione degli interventi di cui alla D.G.R. 16.03.2015 - n° 103293 in attuazione dell'Art. 10 del D.L. 104/2013 e D.M. 128 /2015

SERVIZIO DI PROGETTAZIONE DEFINITIVA- ESECUTIVA E COORDINAMENTO DELLA SICUREZZA IN FASE DI PROGETTAZIONE DEI LAVORI DI RISTRUTTURAZIONE E RIGENERAZIONE DELL'EX "COLLEGIO SACRO CUORE" A SEDE DEL NUOVO CAMPUS SCOLASTICO DELL'ISTITUTO COMPRENSIVO STATALE "GALEO GALILEI" DI COLICO - SCUOLA PRIMARIA E SCUOLA SECONDARIA DI PRIMO GRADO - 2° LOTTO - CIG: Z8D1CAE788

PROGETTO DEFINITIVO / ESECUTIVO

OGGETTO: IMPIANTO ELETTRICO
Schema planimetrico distribuzioni principali impianto elettrico a servizio dell'edificio denominato "scuola primaria"

TAVOLA:	IE01	DATA:	FEBBRAIO 2017	SCALA:	1:100
PROGETTISTA:	COLLABORATORE ESTERNO:				
Dott. Ing. Simonpietro Angelone iscritto al Collegio dei Periti Industriali e Periti Industriali Laureati della Provincia di Sondrio al n. 348					
Per: Ing. Nicolò Michele iscritto al Collegio dei Periti Industriali e Periti Industriali Laureati della Provincia di Sondrio al n. 173					
REVISIONI:					
N	DATA	DESCRIZIONE			
0	13.02.2017	PRIMA EMISSIONE			
1					
2					