

LEGENDA

RECINZIONE DI CANTIERE

INGRESSO MEZZI DI CANTIERE

INGRESSO PEDONALE CANTIERE

VIABILITA' VEICOLI DI CANTIERE

VIABILITA' PEDONALE DI CANTIERE

AREA STOCCAGGIO MATERIALI
ED ATTREZZATURE


TETTOIA BETONIERA

AREA SOSTA TEMPORANEA SULLA
VIA PER MEZZI PESANTI PER SCARICO
CARICO MERCI - SEGNALARE L'AREA

1 CARTELLI LAVORI



2) CASSETTA DI MEDICAZIONE

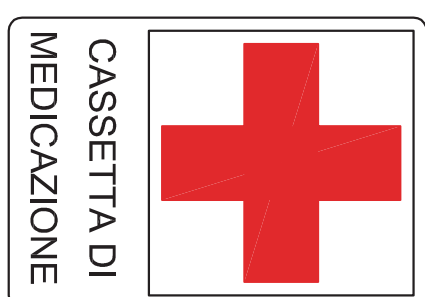

4) QUADRO ELETTRICO DI CANTIERE - DISTACCO MEDIANTE QUADRO



CERTIFICATO DALL'IMPIANTO DELLA COMMITTENZA



5 WC CHIMICO DI CANTIERE. PER LA PULIZIA IL WC VERRA' MOVIMENTATO DALLA GRU E PORTATO AL DI FUORI DI CANTIERE E POI DI SEGUITO RIPOSIZIONATO

WGC

3) ESTINTORE PORTATILE

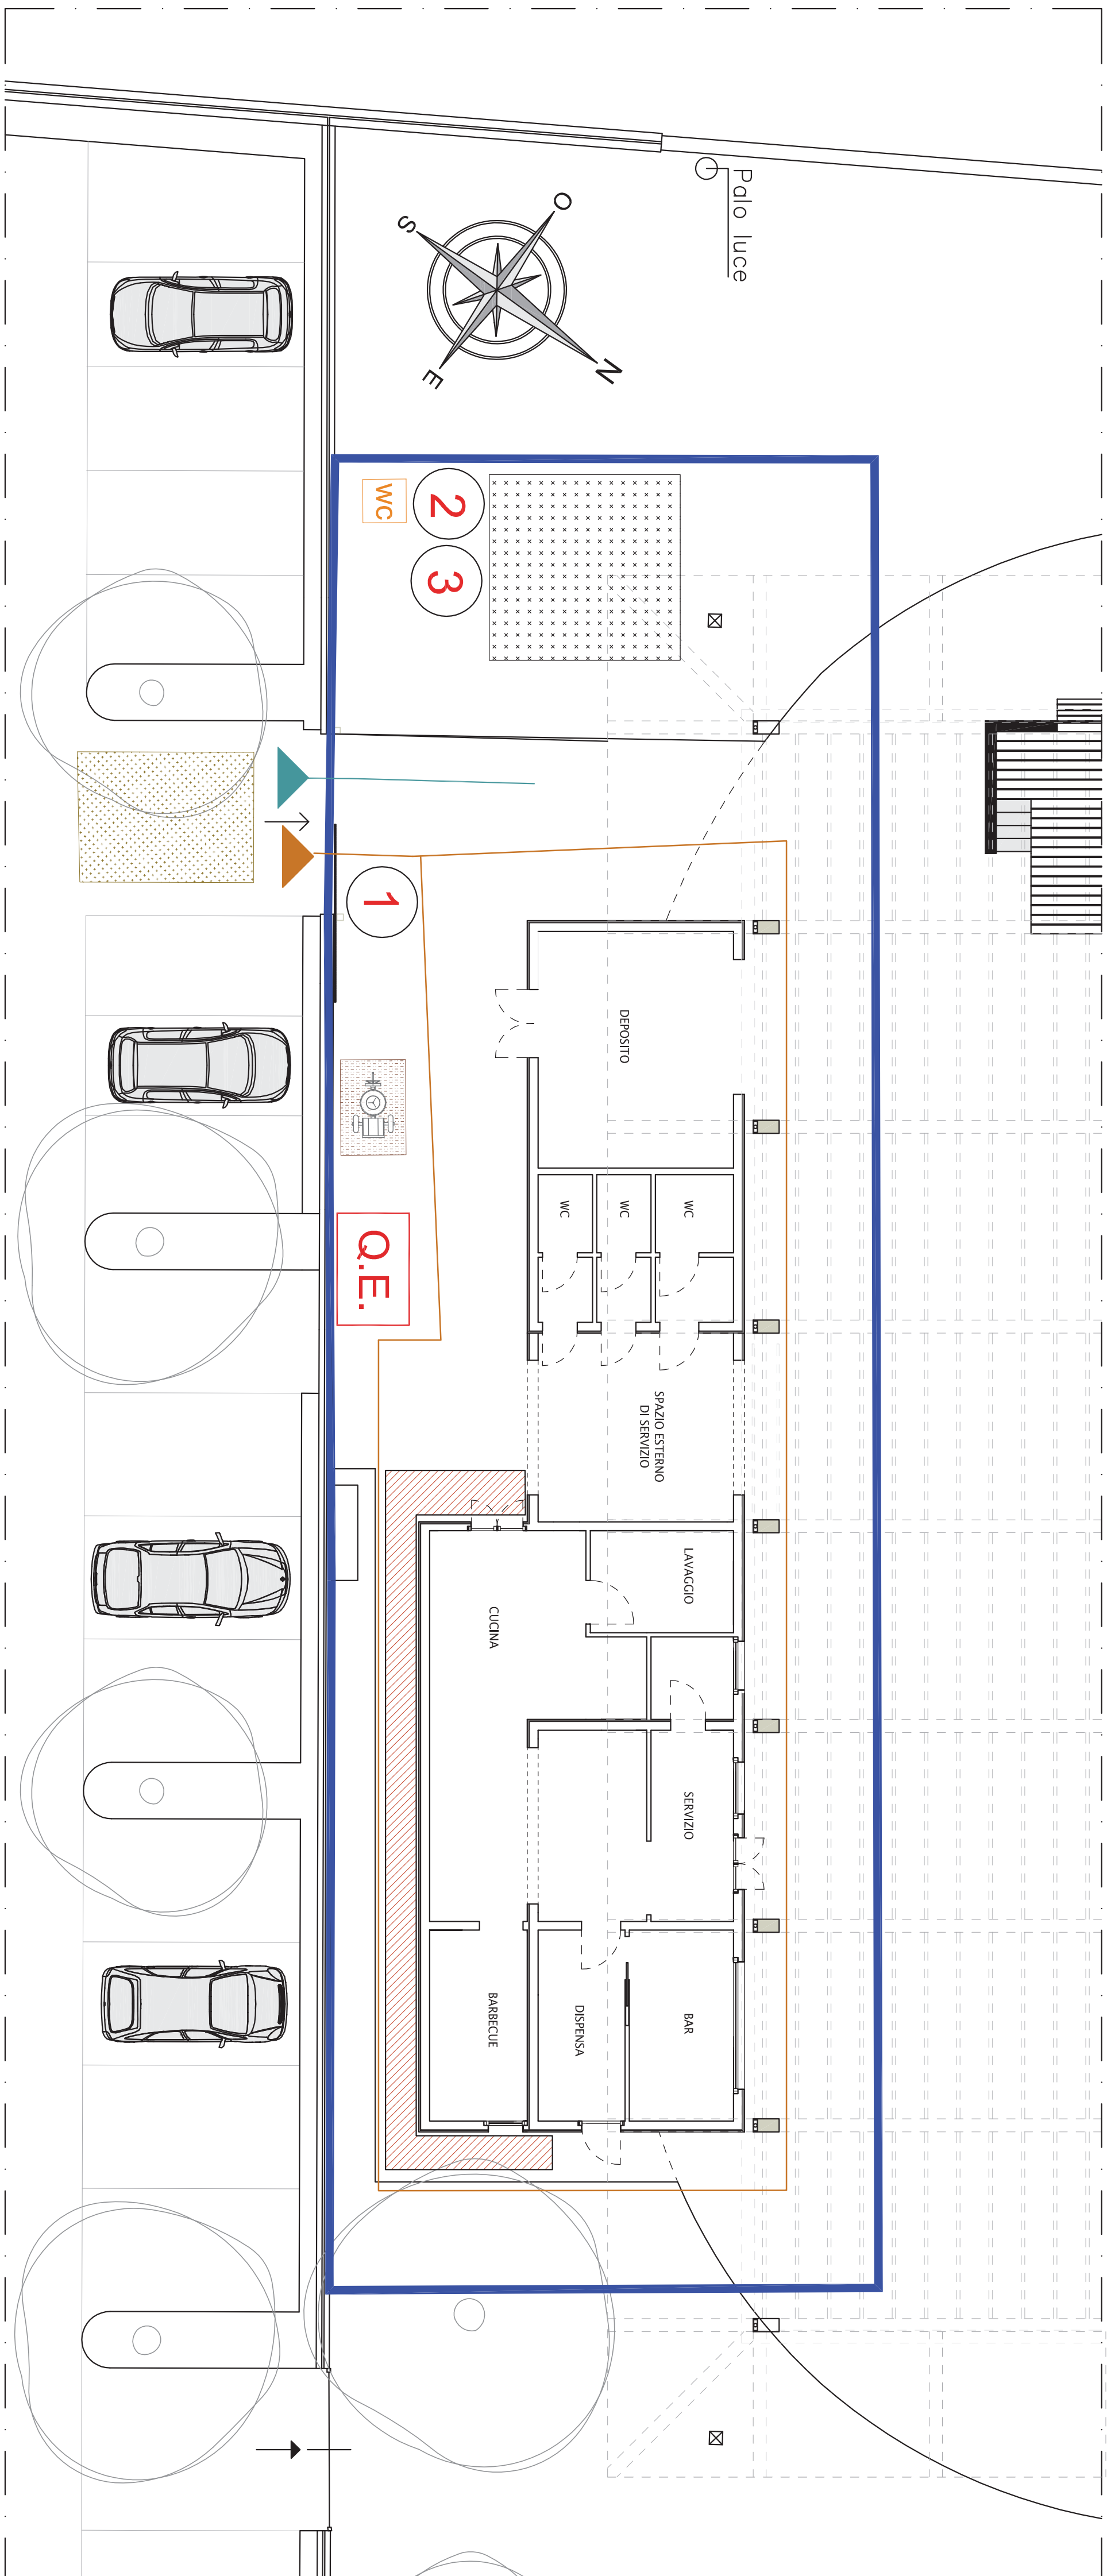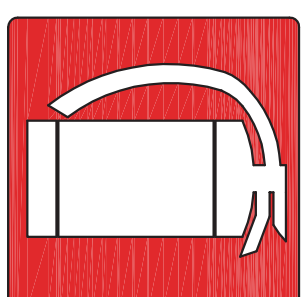

																									
Comune di Colico Provincia di Lecco AMPLIAMENTO PADIGLIONE DELLE MANIFESTAZIONI "PALAEGNONE" PRESSO IL PARCO GIOCHI COMUNALE																									
LAYOUT DI CANTIERE ALLEGATO A PSC	psc																								
<table><tr><td>committente</td><td>responsabile del procedimento</td></tr><tr><td>Comune di Colico – Piazza V. Alpi, 5 – CAP 23823</td><td>Geom. Bruno Mazzina</td></tr><tr><td>iscritta</td><td>Responsabile dell'Ufficio Tecnico</td></tr><tr><td>Parco giochi comunale – Colico</td><td>Responsabile della struttura n. 3</td></tr><tr><td>oggetto</td><td>Progettista</td></tr><tr><td>PROGETTO ESECUTIVO</td><td>Geom. Rubini Matteo</td></tr><tr><td>data</td><td>Via Vignate n.2 – Dervio, Le</td></tr><tr><td>DICEMBRE 2017</td><td>tel. 03022020139 mazzina@com.colico@com.colico Colloquio Gestori di Lecco n. 737</td></tr><tr><td>scad.</td><td>P.IVA 03022020139</td></tr><tr><td>1:1:00</td><td></td></tr><tr><td>aggiornamenti</td><td></td></tr><tr><td>note</td><td></td></tr></table>	committente	responsabile del procedimento	Comune di Colico – Piazza V. Alpi, 5 – CAP 23823	Geom. Bruno Mazzina	iscritta	Responsabile dell'Ufficio Tecnico	Parco giochi comunale – Colico	Responsabile della struttura n. 3	oggetto	Progettista	PROGETTO ESECUTIVO	Geom. Rubini Matteo	data	Via Vignate n.2 – Dervio, Le	DICEMBRE 2017	tel. 03022020139 mazzina@com.colico@com.colico Colloquio Gestori di Lecco n. 737	scad.	P.IVA 03022020139	1:1:00		aggiornamenti		note		
committente	responsabile del procedimento																								
Comune di Colico – Piazza V. Alpi, 5 – CAP 23823	Geom. Bruno Mazzina																								
iscritta	Responsabile dell'Ufficio Tecnico																								
Parco giochi comunale – Colico	Responsabile della struttura n. 3																								
oggetto	Progettista																								
PROGETTO ESECUTIVO	Geom. Rubini Matteo																								
data	Via Vignate n.2 – Dervio, Le																								
DICEMBRE 2017	tel. 03022020139 mazzina@com.colico@com.colico Colloquio Gestori di Lecco n. 737																								
scad.	P.IVA 03022020139																								
1:1:00																									
aggiornamenti																									
note																									