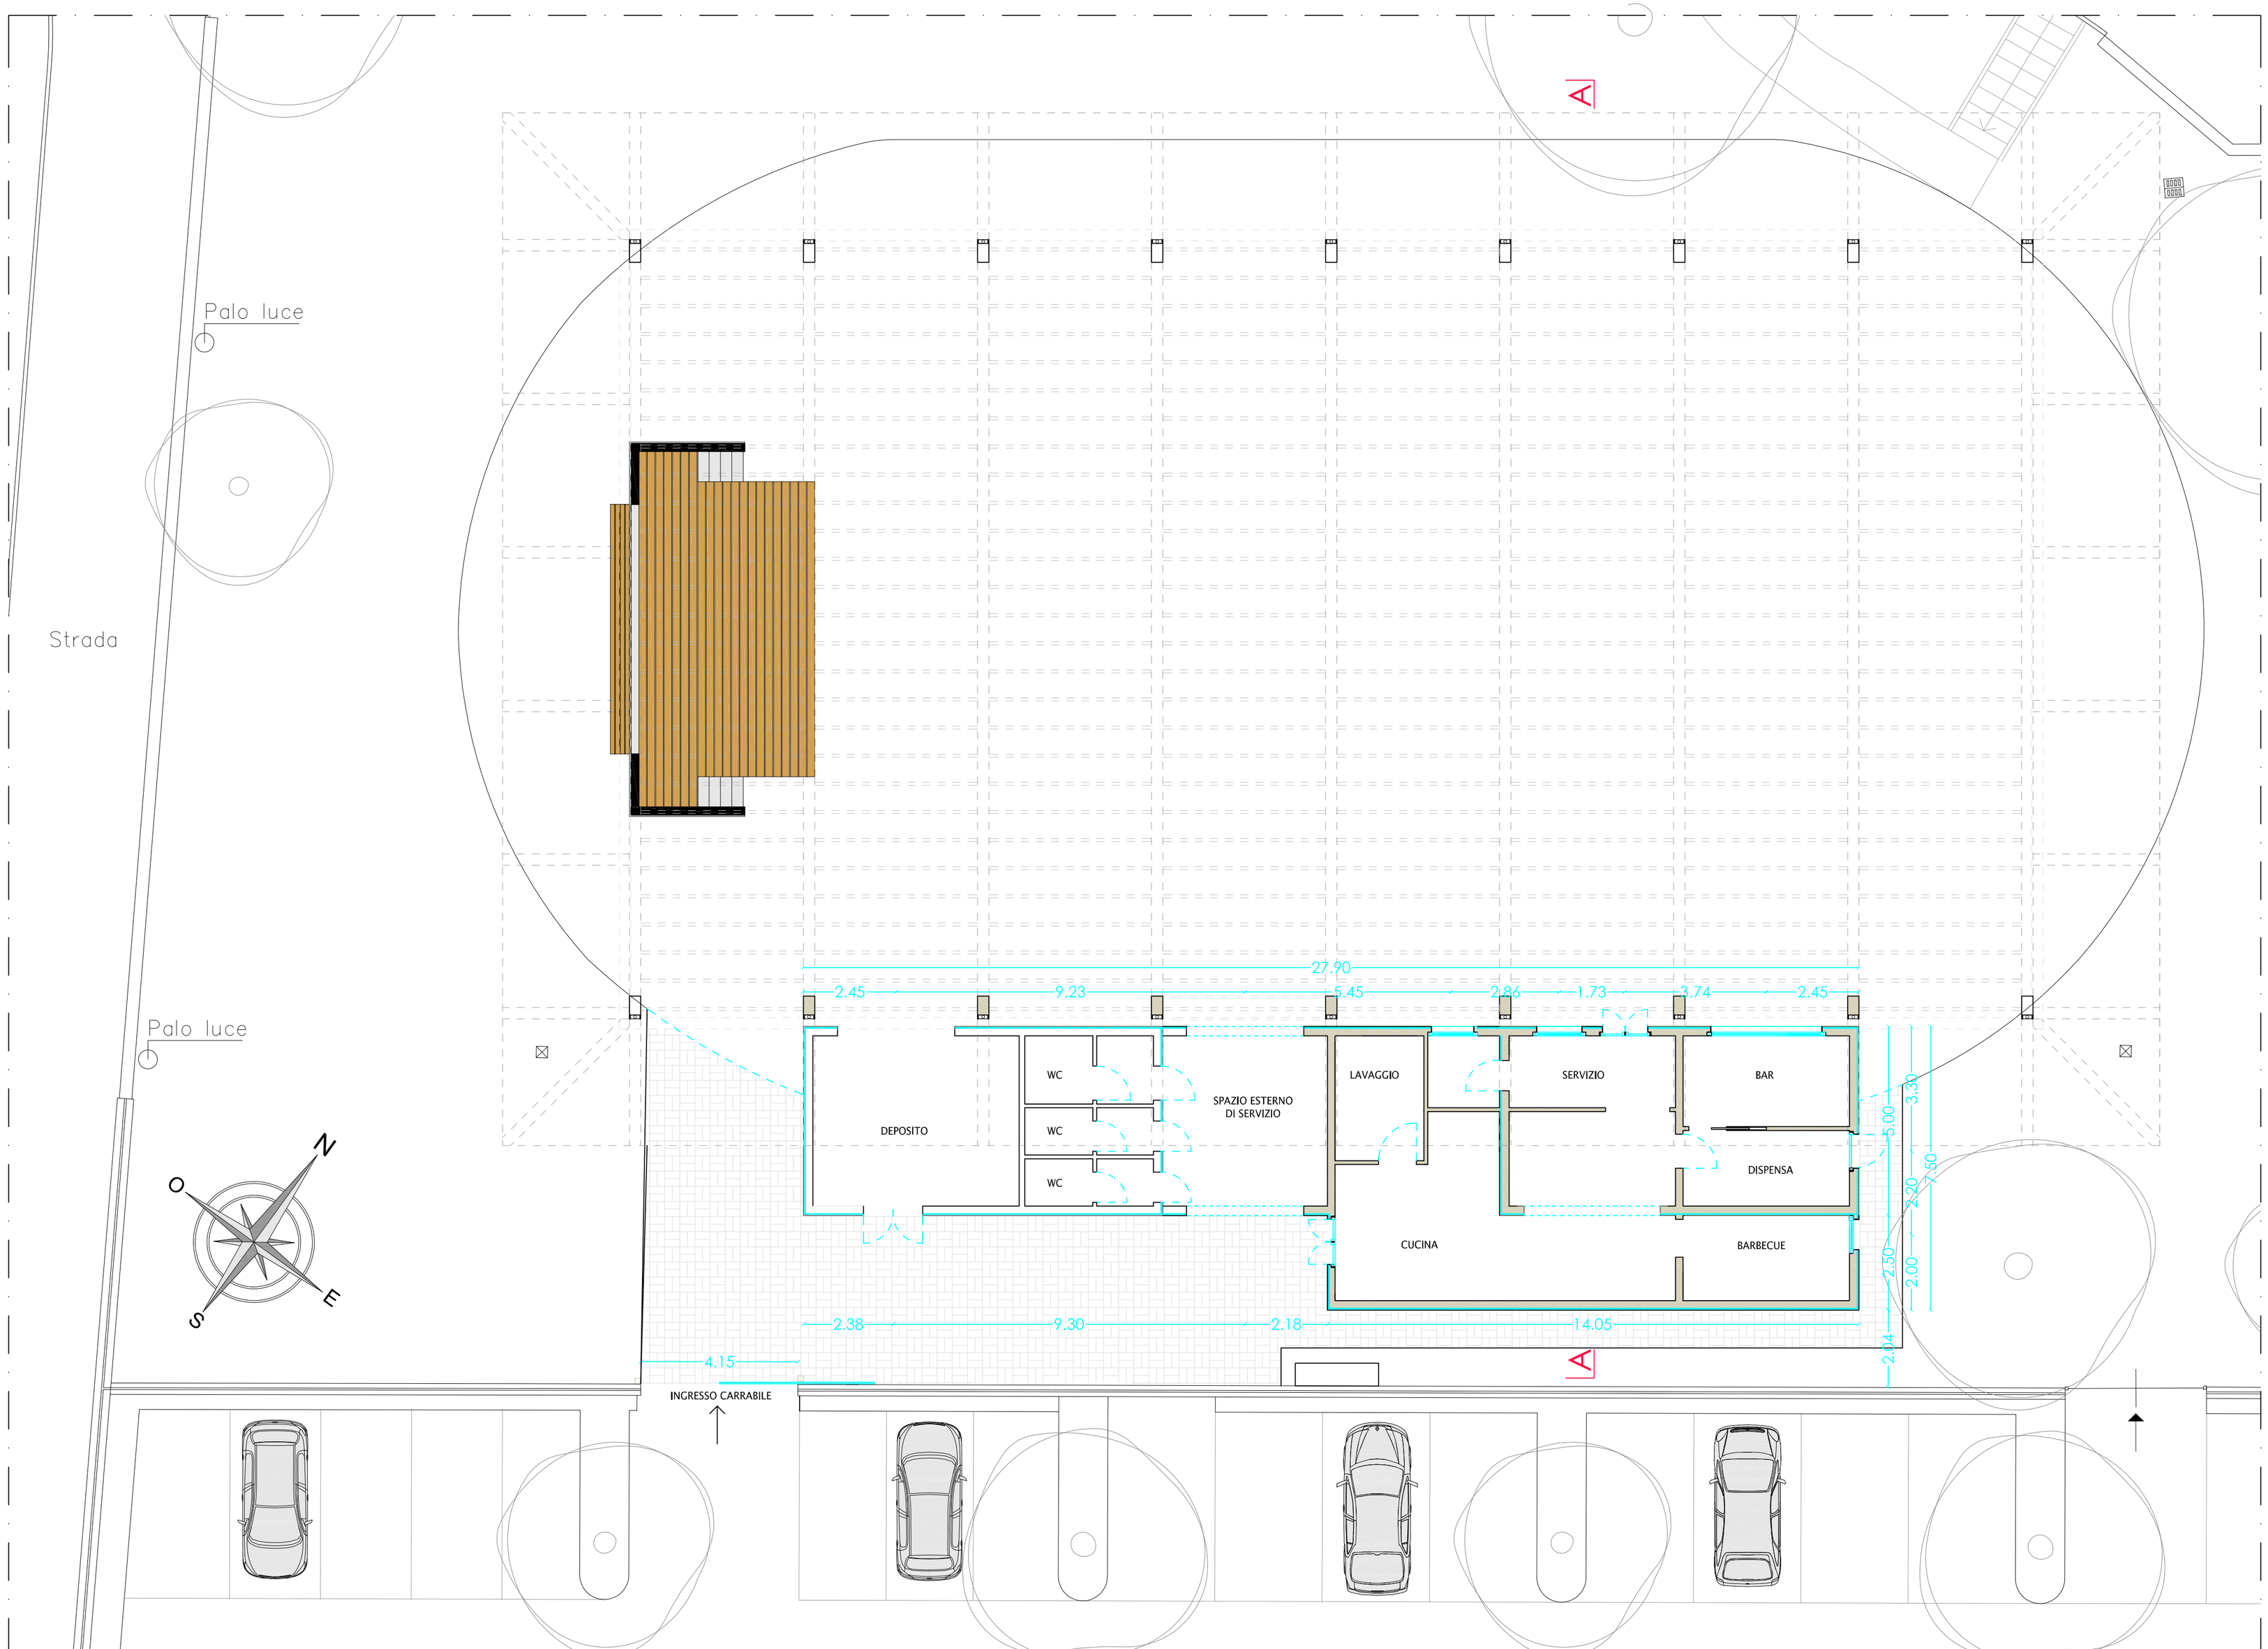

Comune di Colico
Provincia di Lecco

AMPLIAMENTO PADIGLIONE DELLE MANIFESTAZIONI "PALALEGNONE" PRESSO IL PARCO GIOCHI COMUNALE

PLANIMETRIA GENERALE DI PROGETTO

02

committente
Comune di Colico – Piazza V Alpini, 5 – CAP 23823

località
Parco giochi comunale – Colico

oggetto
PROGETTO ESECUTIVO

data
DICEMBRE 2017

scala
1:100

aggiornamenti

note

responsabile del procedimento
Geom. Bruno Mazzina
Responsabile dell'Ufficio Tecnico
Responsabile della struttura n. 3

Progettista
Geom. Rubini Matteo
Via Vignola n.2 – Dervio Lc
mail. matteo.studiorubini@gmail.com
Collegio Geometri di Lecco n. 737
P.IVA 03022020139