



FOTO 33



FOTO 38



FOTO 34



FOTO 35



FOTO 36



FOTO 37



FOTO 40





FOTO 43



FOTO 44



FOTO 45

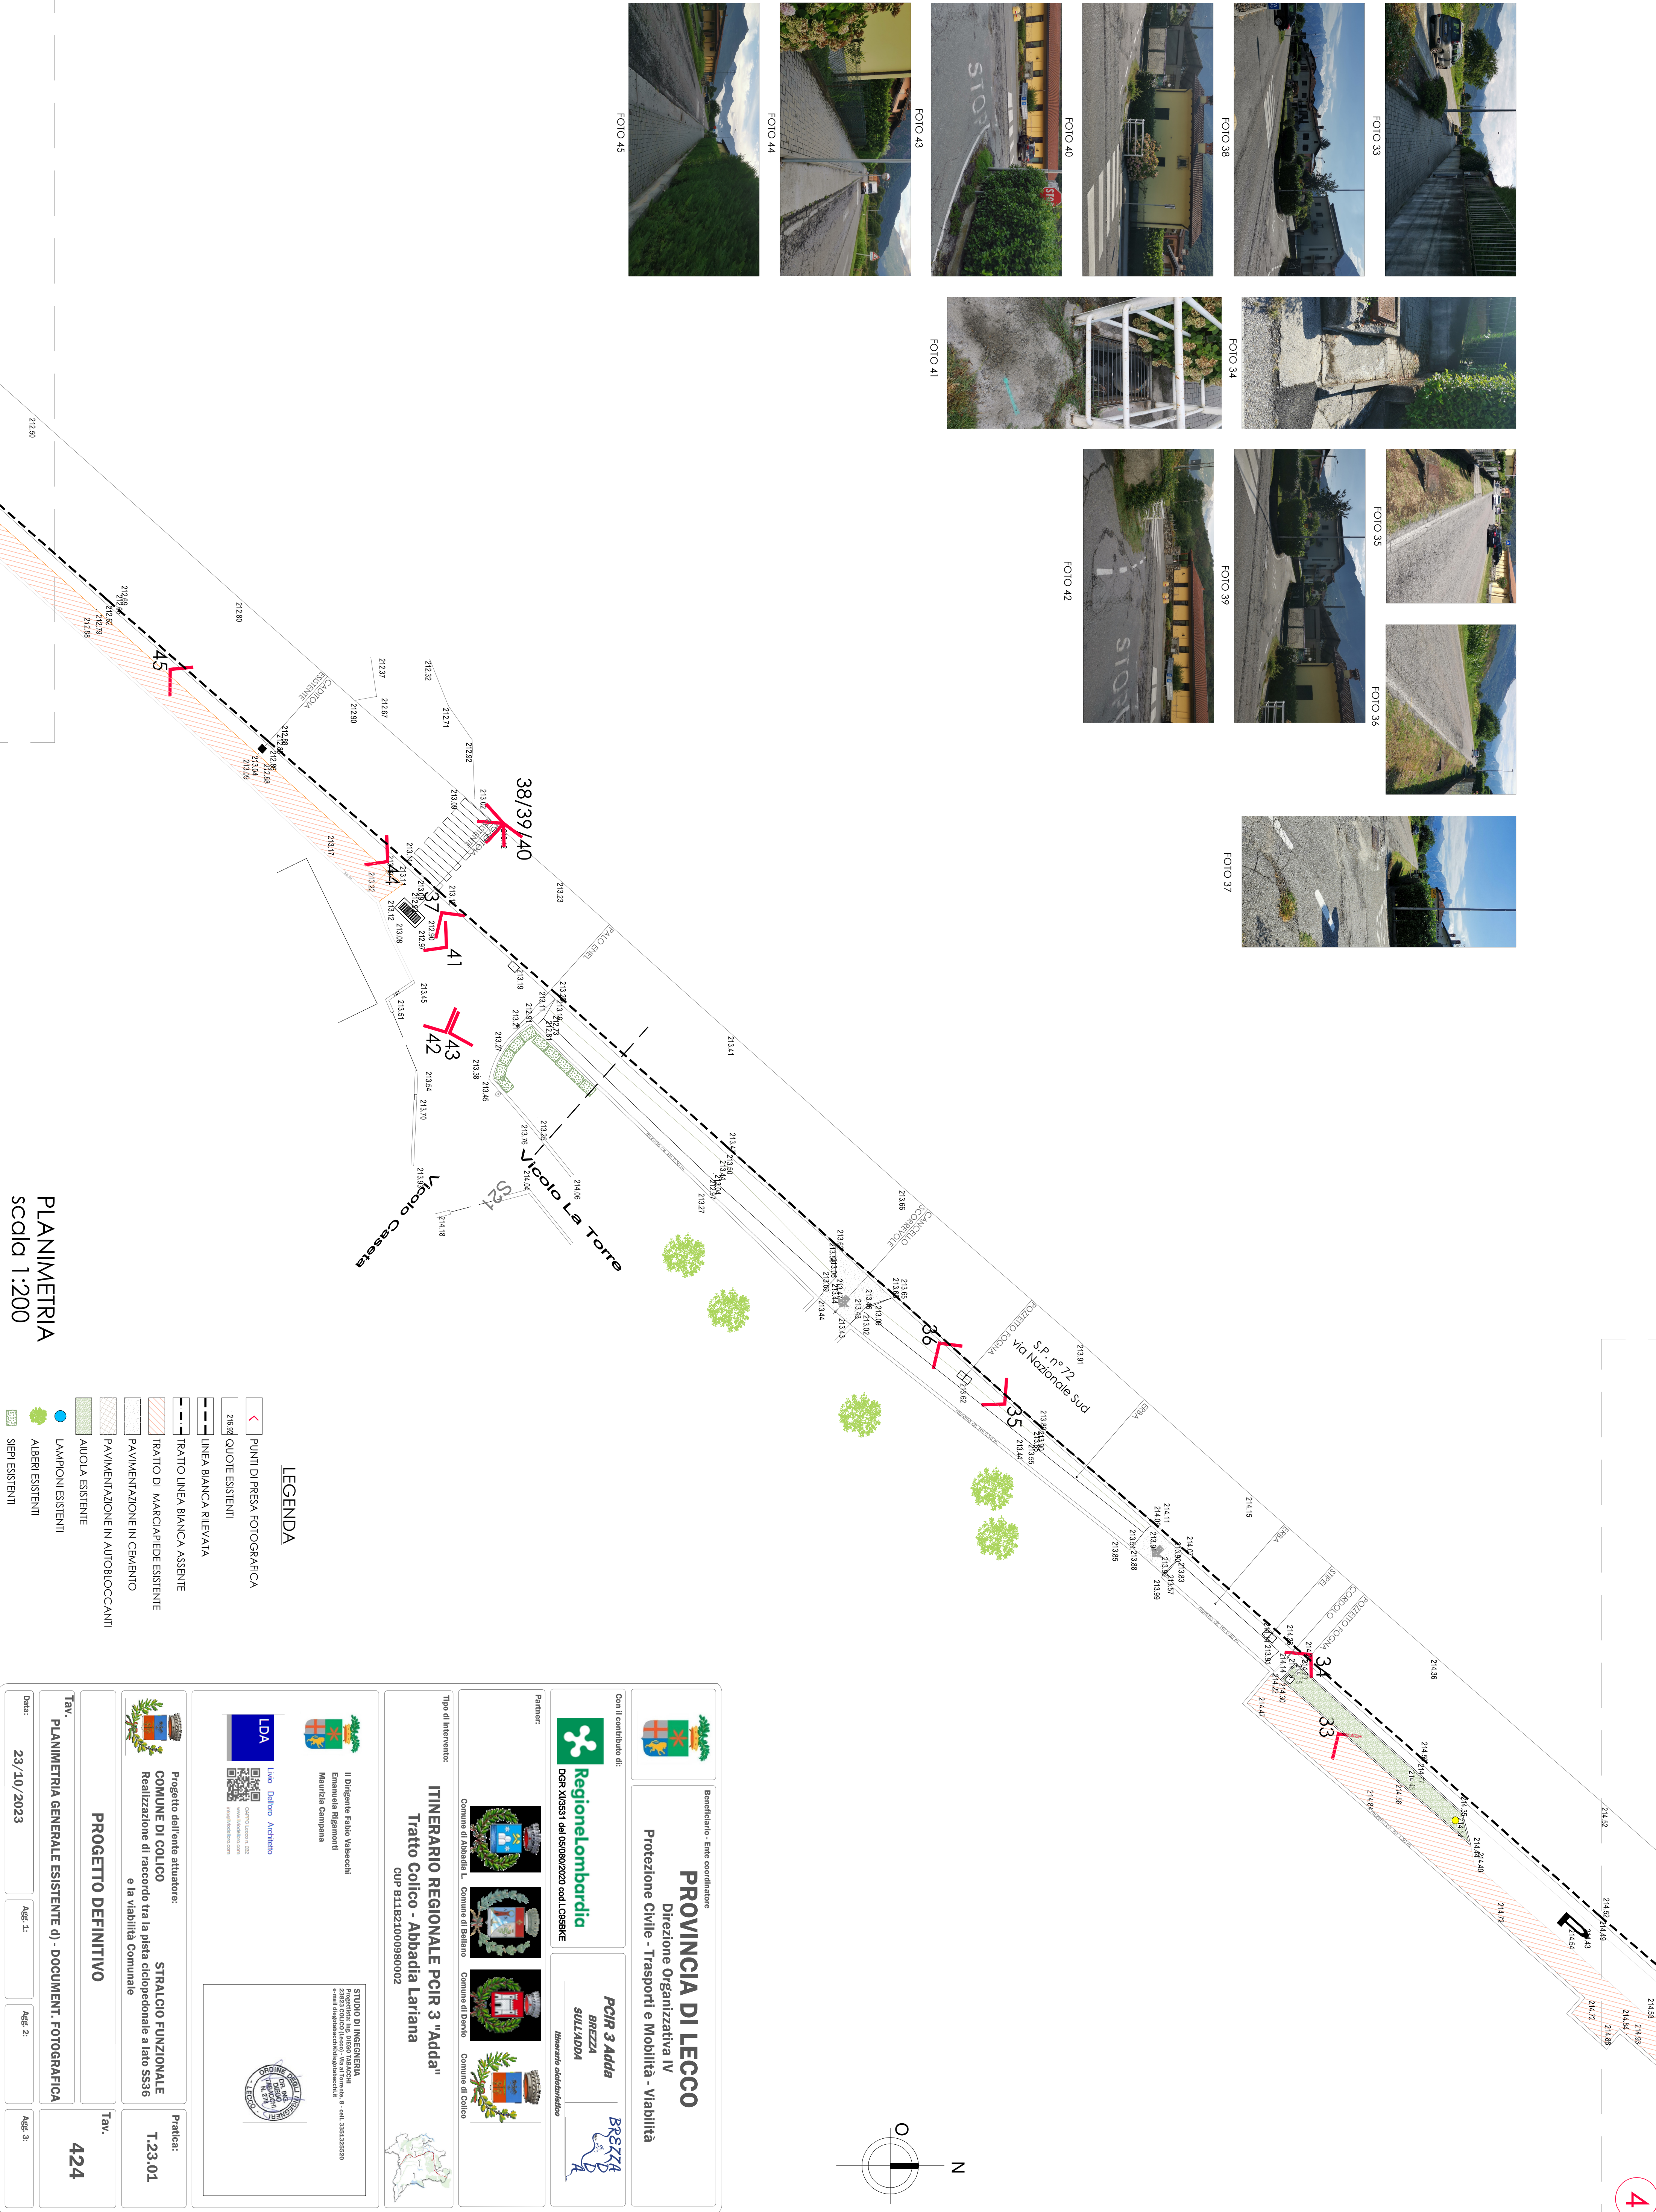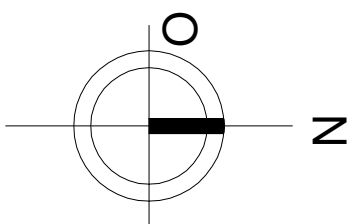

LEGENDA

PUNTI DI PRESA FOTOGRAFICA

216,92 QUOTE ESISTENTI

LINEA BIANCA RILEVAIA

TRATTO LINEA BIANCA ASSENTE

TRATTO DI MARCIAPIEDE ESISTENTE

PAVIMENTAZIONE IN CEMENTO

PAVIMENTAZIONE IN AUTOBLOCCANTI

AUOLA ESISTENTE

LAMPIONI ESISTENTI

ALBERI ESISTENTI

SIEPI ESISTENTI



Beneficiario - Ente coordinatore
PROVINCIA DI LECCO
Direzione Organizzativa IV
Protezione Civile - Trasporti e Mobilità - Viabilità




Con il contributo di:
Regione Lombardia
DGR X/935/1 del 05/09/2020 cod. C/0596KE
PCIR 3 Adda
BREZZA
SULLADDA
Itinerario ciclopedonale



Partner:
Comune di Abbadia L. Comune di Bollate
Comune di Abbadia L. Comune di Bollate
Comune di Devio Comune di Colico

Tipologia di intervento:
ITINERARIO REGIONALE PCIR 3 "Adda"
Tratto Colico - Abbadia Lariana
CUP B11B21000980002

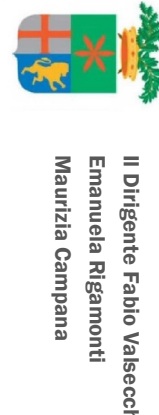

Il Dirigente Fabio Valsecchi
Emanuela Rigamonti
Maurizia Campana



STUDIO DI INGEGNERIA
Progettazione Ing. DIEGO MALACCHI
e-mail: diego.malacchi@ingemal.it
P.le dell'Industria, 10 - 23022 SIRMIONE (BS)



Progetto dell'ente attuatore:
COMUNE DI COLICO
Realizzazione di raccordo tra la pista ciclopedonale a lato SS36
e la viabilità Comunale

Pratica:
STRALCIO FUNZIONALE
T.23.01

PROGETTO DEFINITIVO

Tav.
PLANIMETRIA GENERALE ESISTENTE (d) - DOCUMENT. FOTOGRAFICA

424

Data: **23/10/2023**

Agg. 1:

Agg. 2:

Agg. 3: