
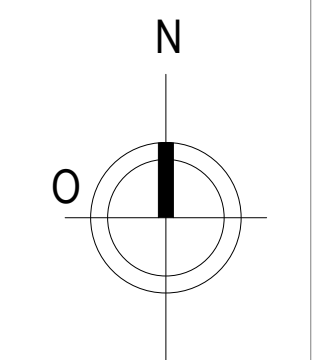
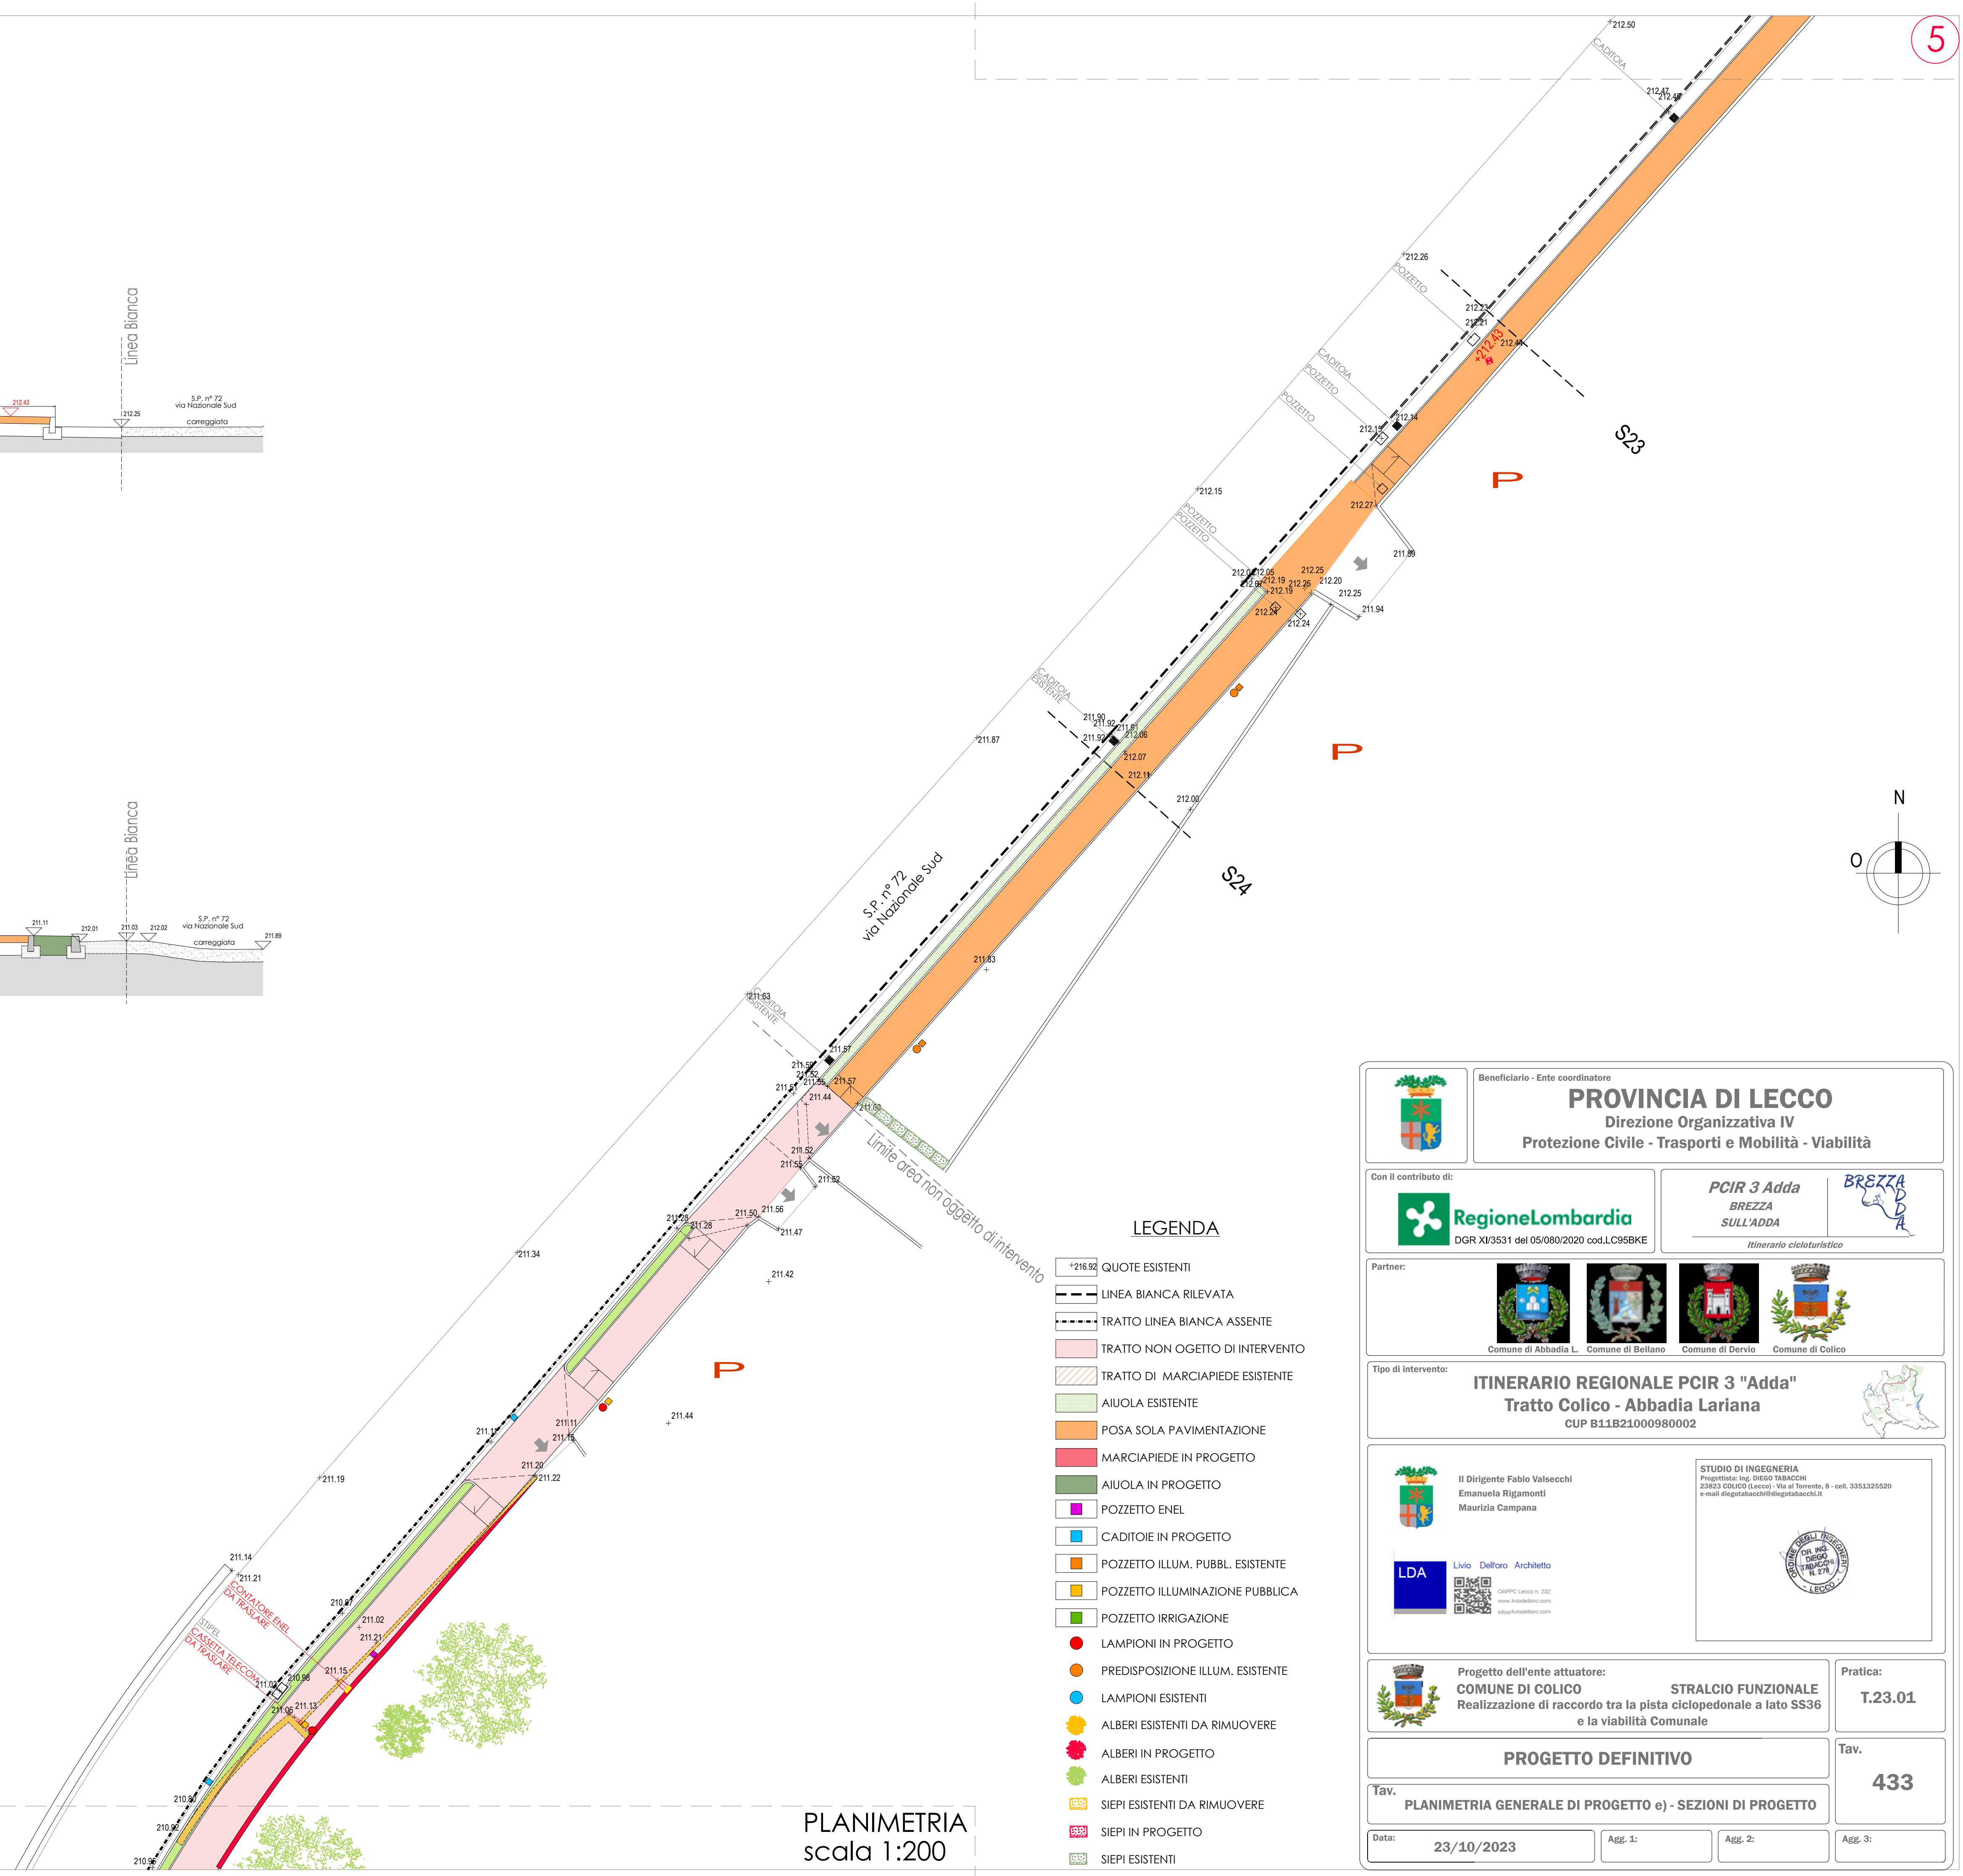
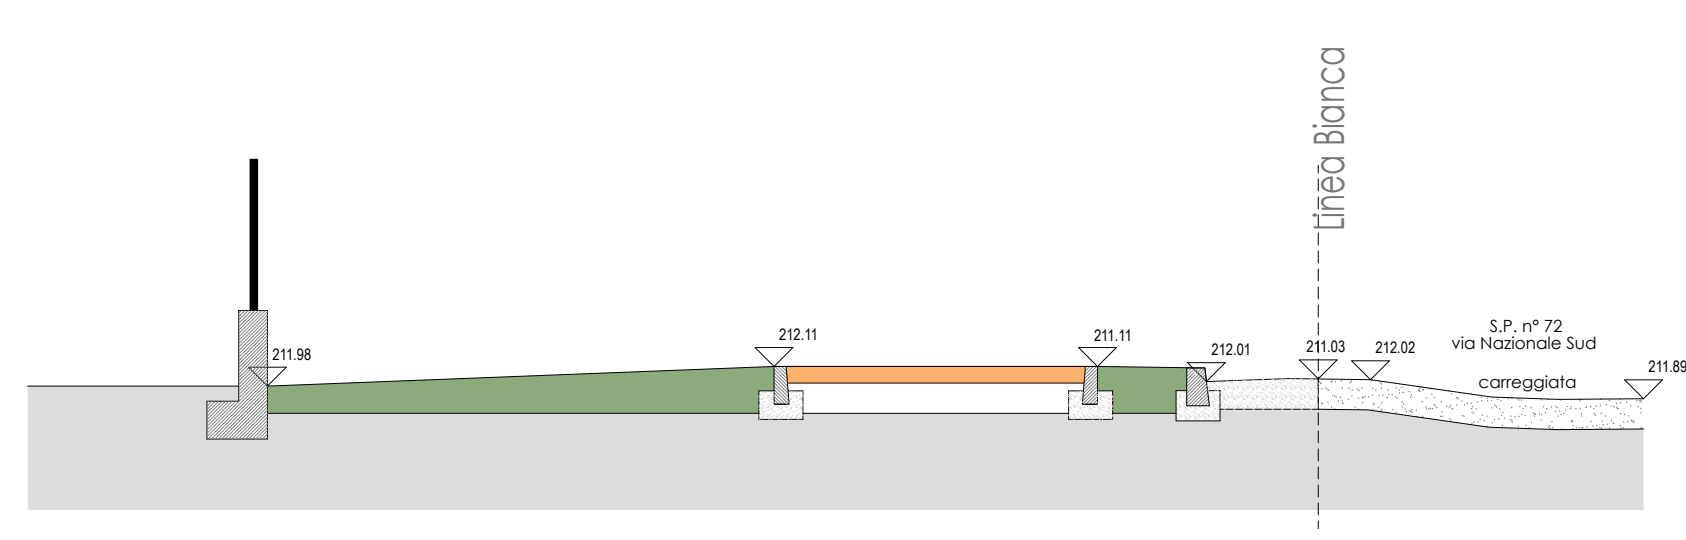


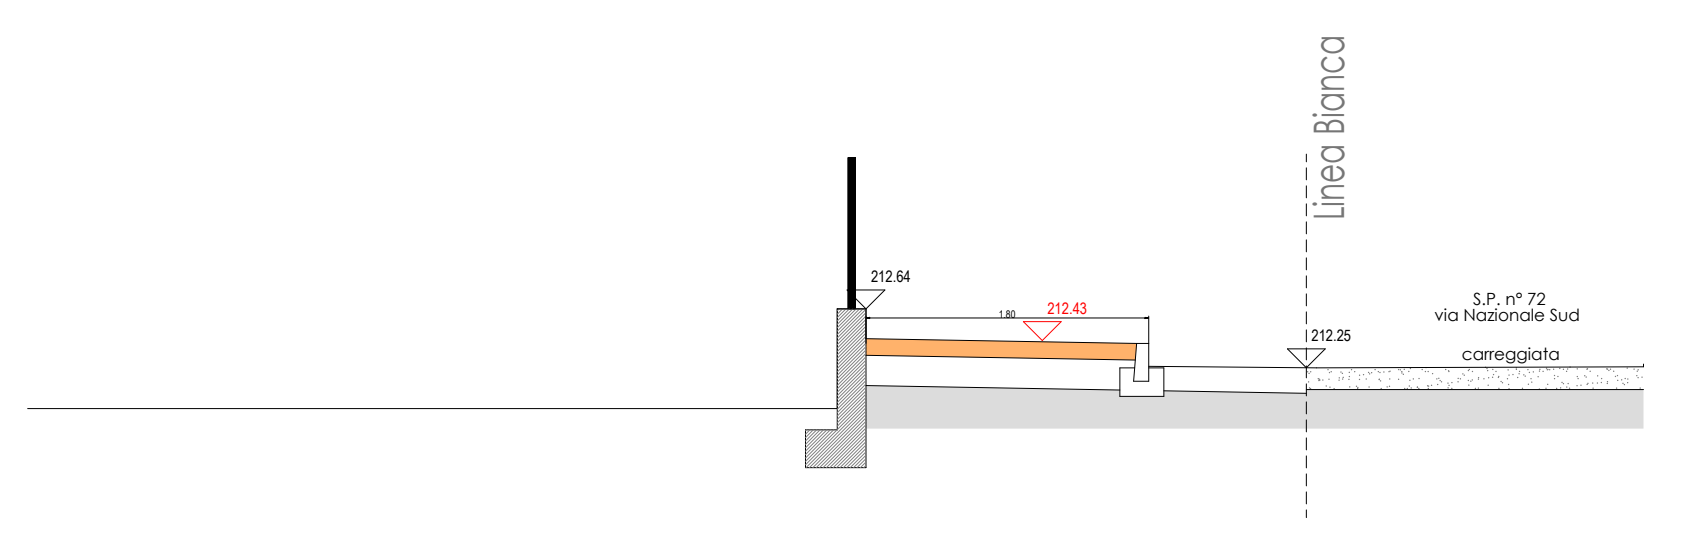

LEGENDA

- QUOTE ESISTENTI
- LINEA BIANCA RILEVATA
- TRATTO LINEA BIANCA ASSENTE
- TRATTO NON OGGETTO DI INTERVENTO
- TRATTO DI MARCIAPIEDE ESISTENTE
- AIUOLA ESISTENTE
- POSA SOLA PAVIMENTAZIONE
- MARCIAPIEDE IN PROGETTO
- AIUOLA IN PROGETTO
- POZZETTO ENEL
- CADITOIE IN PROGETTO
- POZZETTO ILLUM. PUBBL. ESISTENTE
- POZZETTO ILLUMINAZIONE PUBBLICA
- POZZETTO IRRIGAZIONE
- LAMPIONI IN PROGETTO
- PREDISPOSIZIONE ILLUM. ESISTENTE
- LAMPIONI ESISTENTI
- ALBERI ESISTENTI DA RIMUOVERE
- ALBERI IN PROGETTO
- ALBERI ESISTENTI
- SIEPI ESISTENTI DA RIMUOVERE
- SIEPI IN PROGETTO
- SIEPI ESISTENTI

	Beneficiario - Ente coordinatore PROVINCIA DI LECCO Direzione Organizzativa IV Protezione Civile - Trasporti e Mobilità - Viabilità		
Con il contributo di: DGR XI/3531 del 05/08/2020 cod.LC95BKE	PCIR 3 Adda BREZZA SULL'ADDA <i>Itinerario cicloturistico</i>		
Partner:			
	Comune di Abbadia L.	Comune di Bellano	Comune di Dervio
Tipo di intervento: ITINERARIO REGIONALE PCIR 3 "Adda" Tratto Colico - Abbadia Lariana CUP B11B21000980002			
 Il Dirigente Fabio Valsecchi Emanuela Rigamonti Maurizia Campana	 Progettista: Ing. DIEGO TABACCHI 23823 COLICO (Lecco) - Via al Torrione, 8 - cell. 3351325520 e-mail diegotabacchi@diegotabacchi.it		
Progetto dell'ente attuatore: COMUNE DI COLICO Realizzazione di raccordo tra la pista ciclopedonale a lato SS36 e la viabilità Comunale			Pratica: T.23.01
PROGETTO DEFINITIVO			Tav. 433
Tav. PLANIMETRIA GENERALE DI PROGETTO e) - SEZIONI DI PROGETTO			
Data: 23/10/2023	Agg. 1:	Agg. 2:	Agg. 3: